


KPLAN

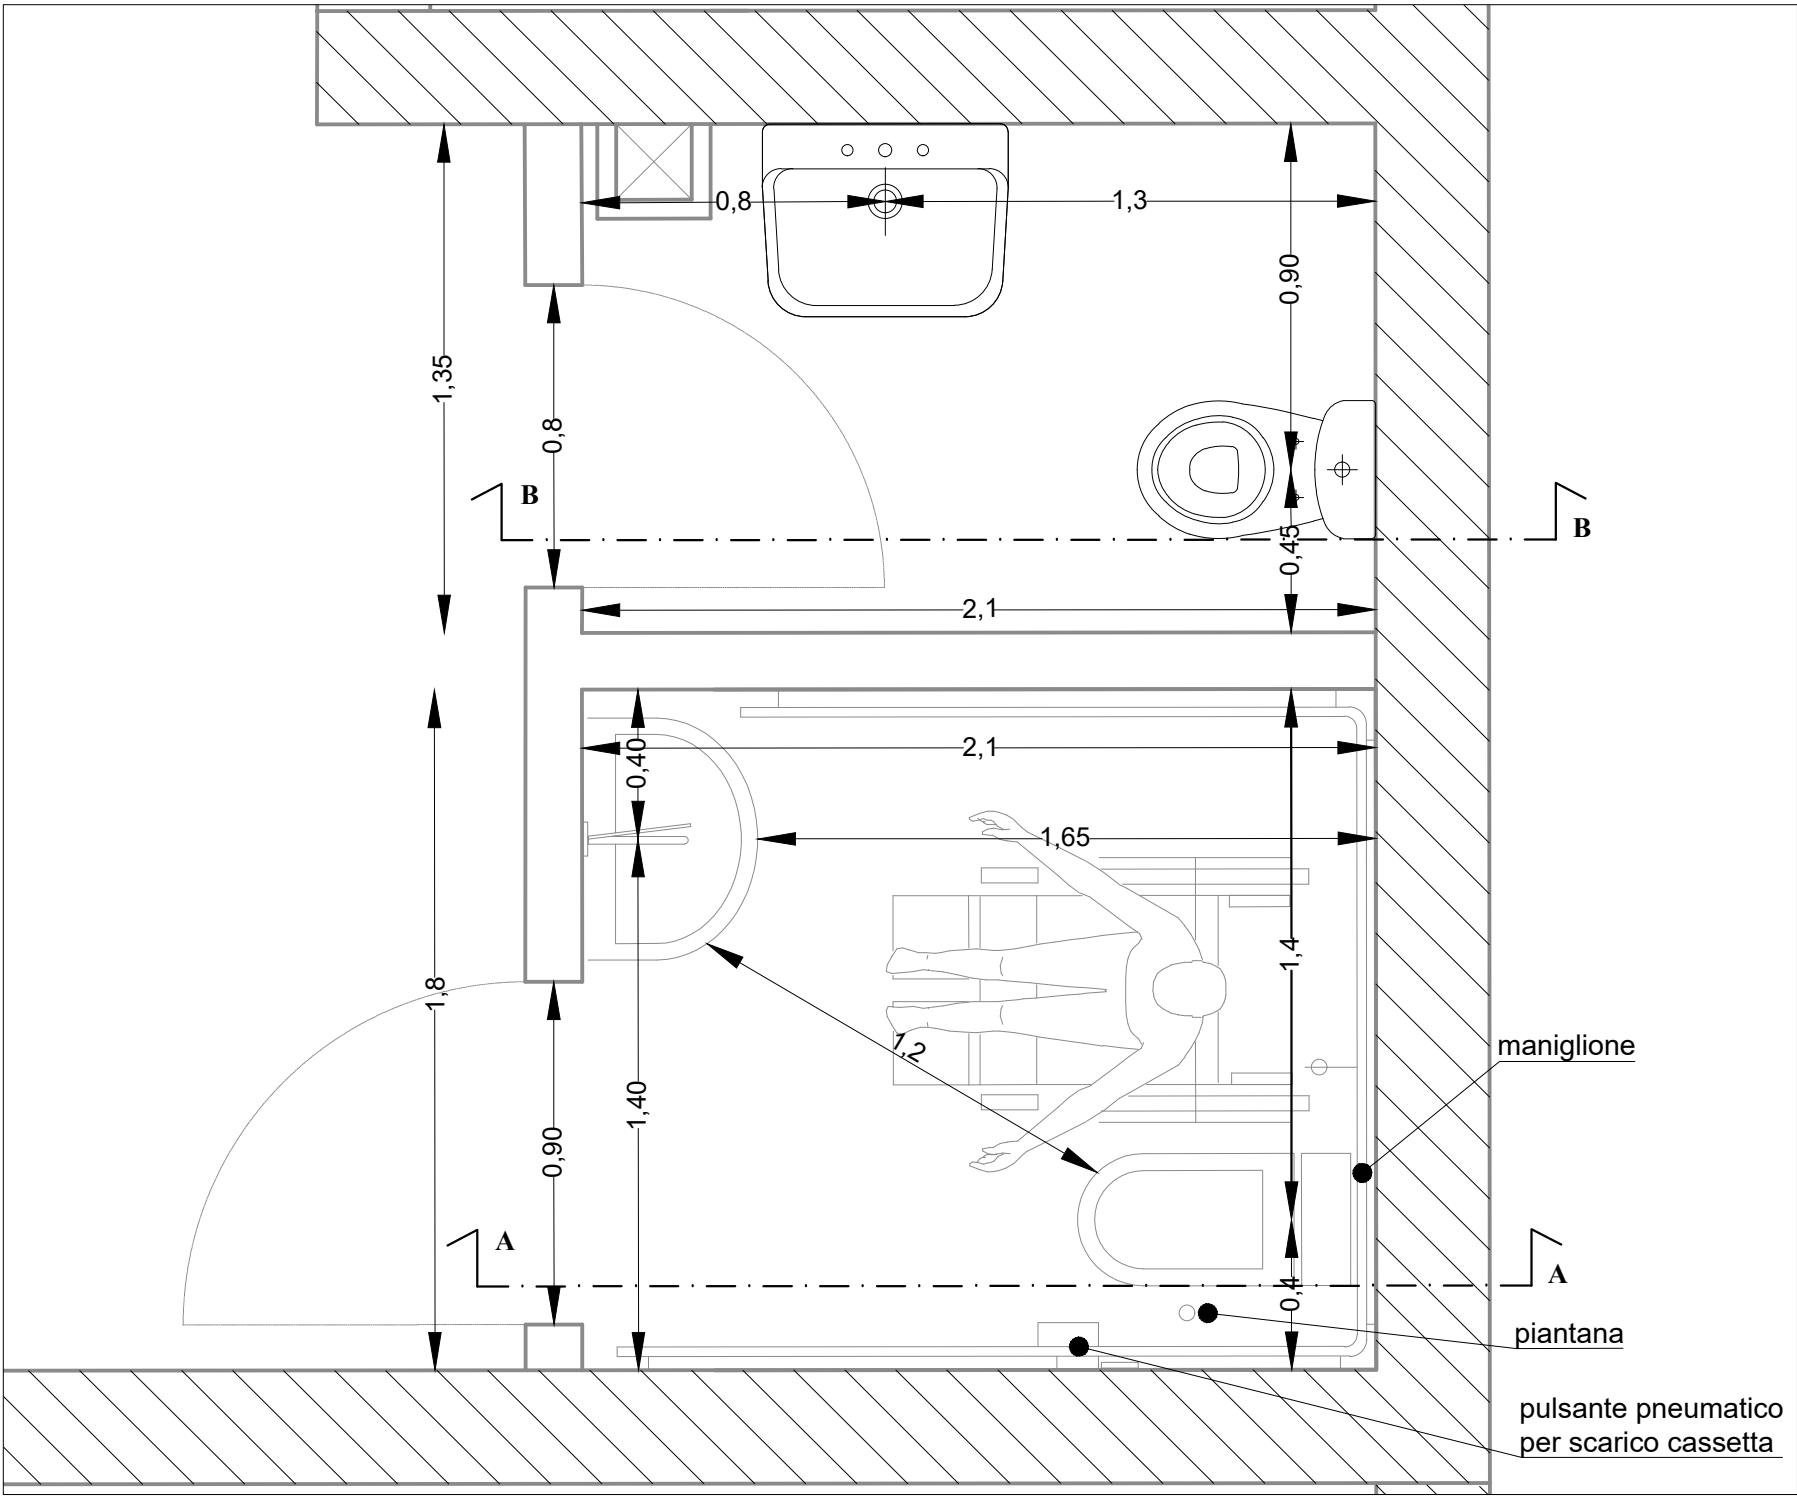

WC CORPI SCALA NORD E SUD - LIVELLI: -1; -2; -3

scala 1:20



KPLAN


LEGENDA



AREA VP1-2




LIMITE AREA DI INTERVENTO

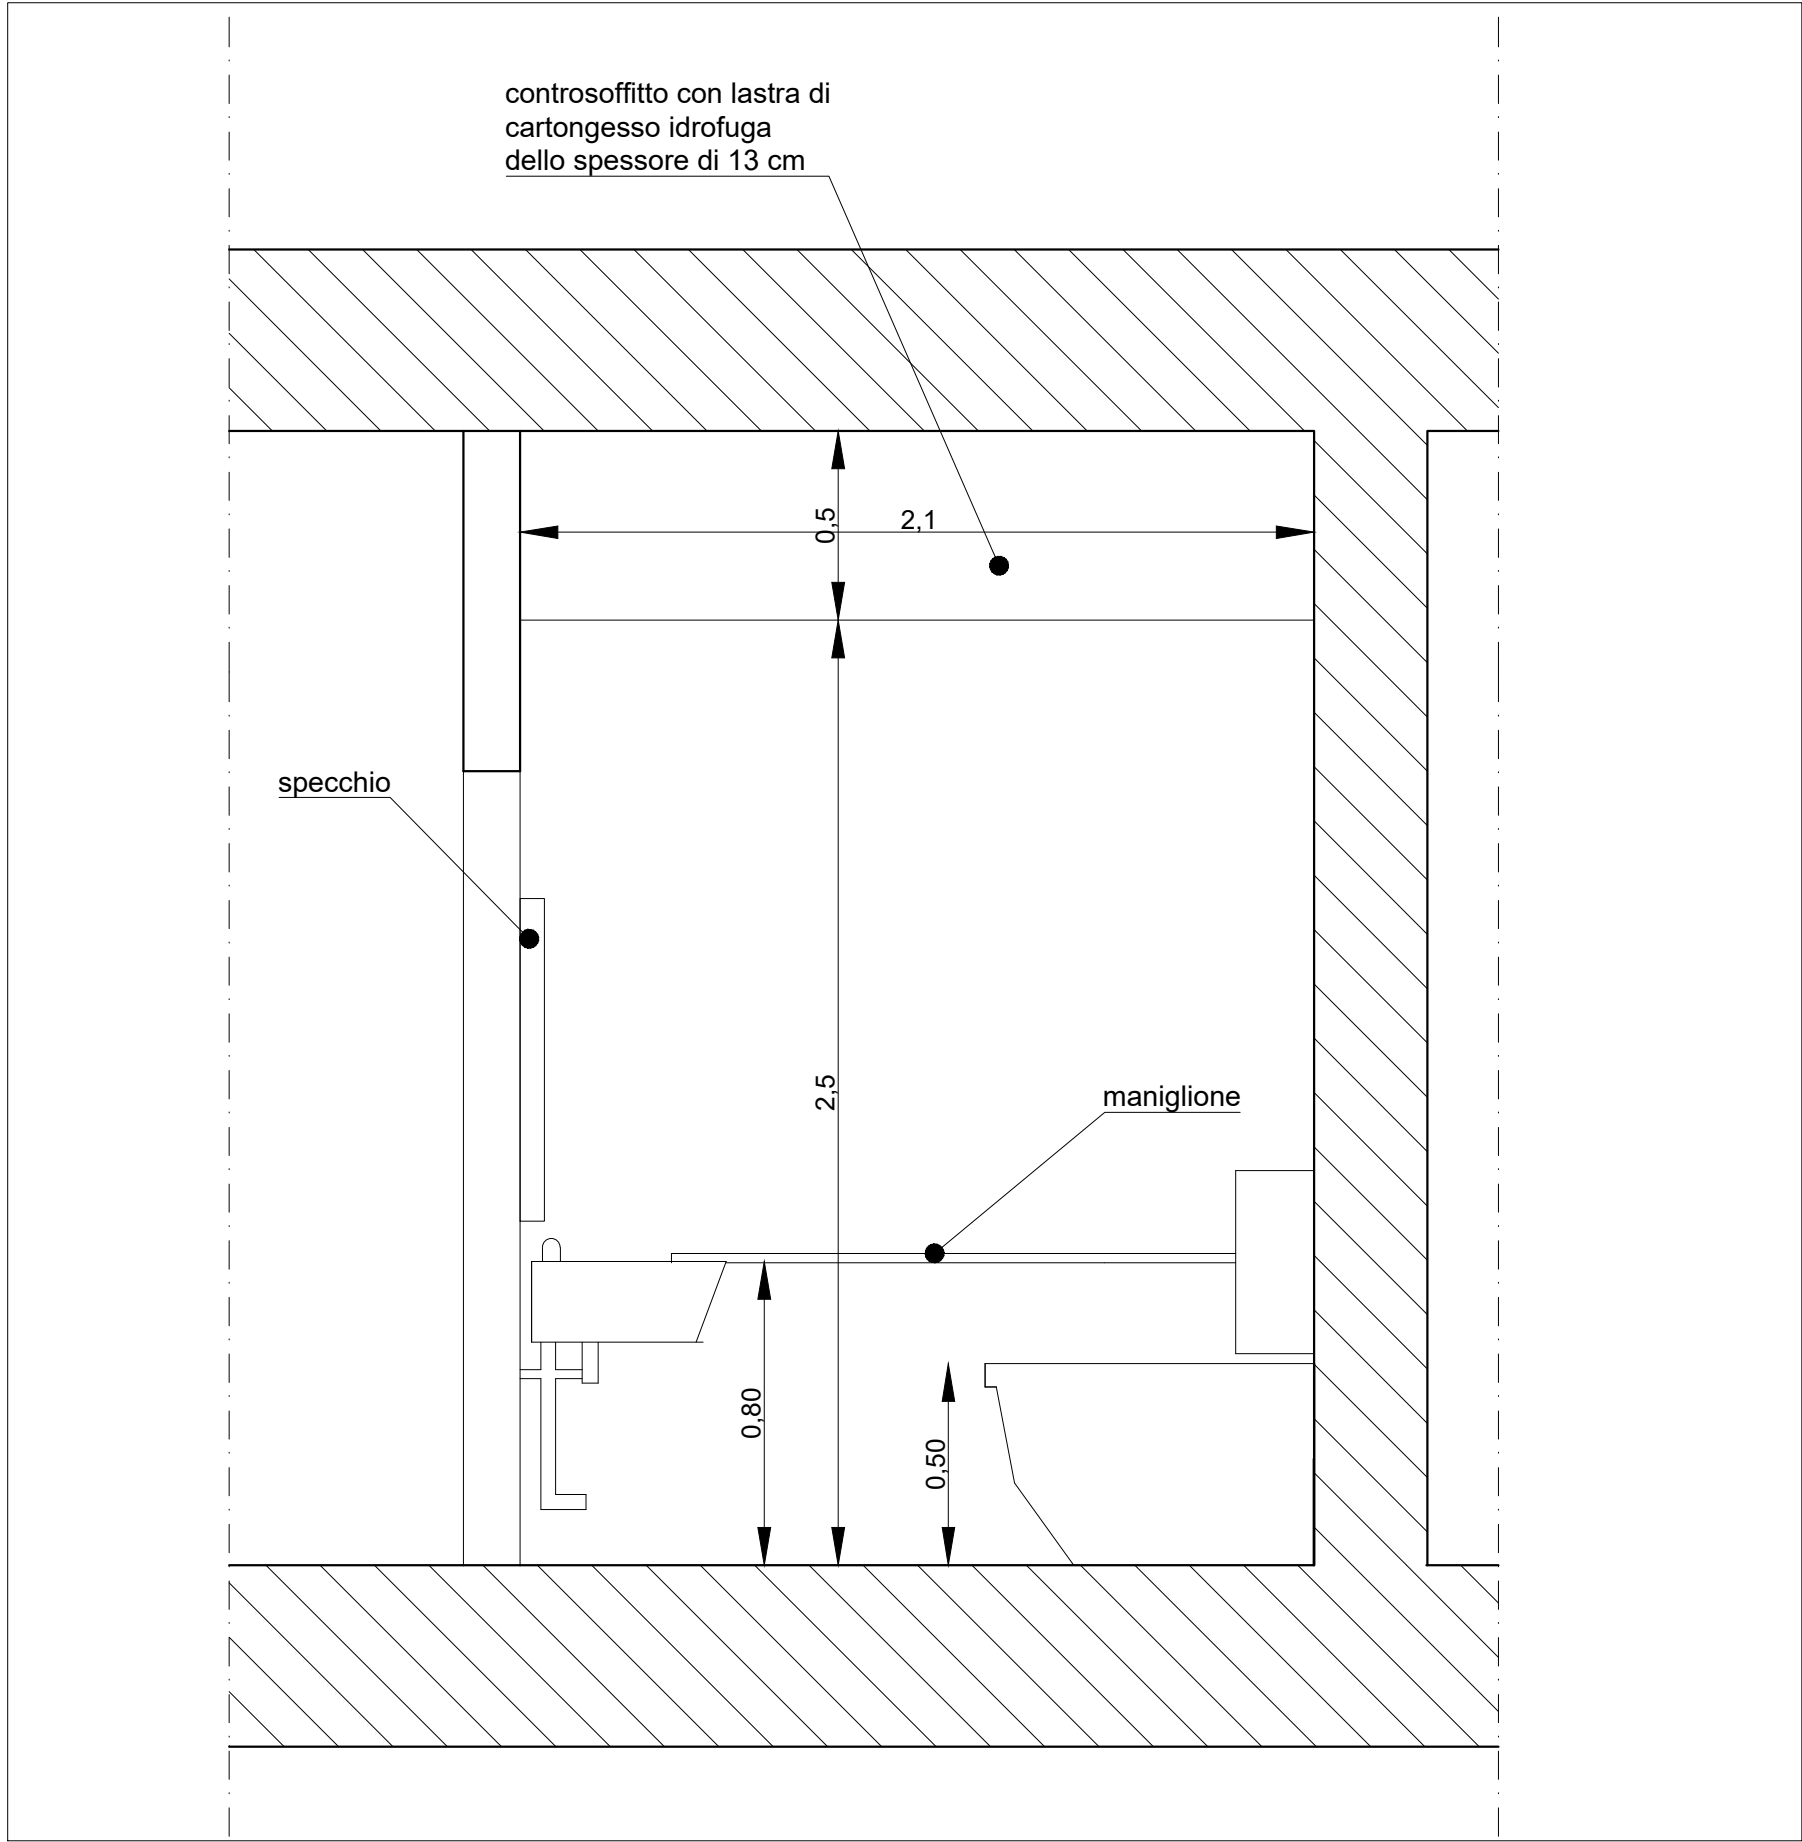

SEZIONE A-A

scala 1:20

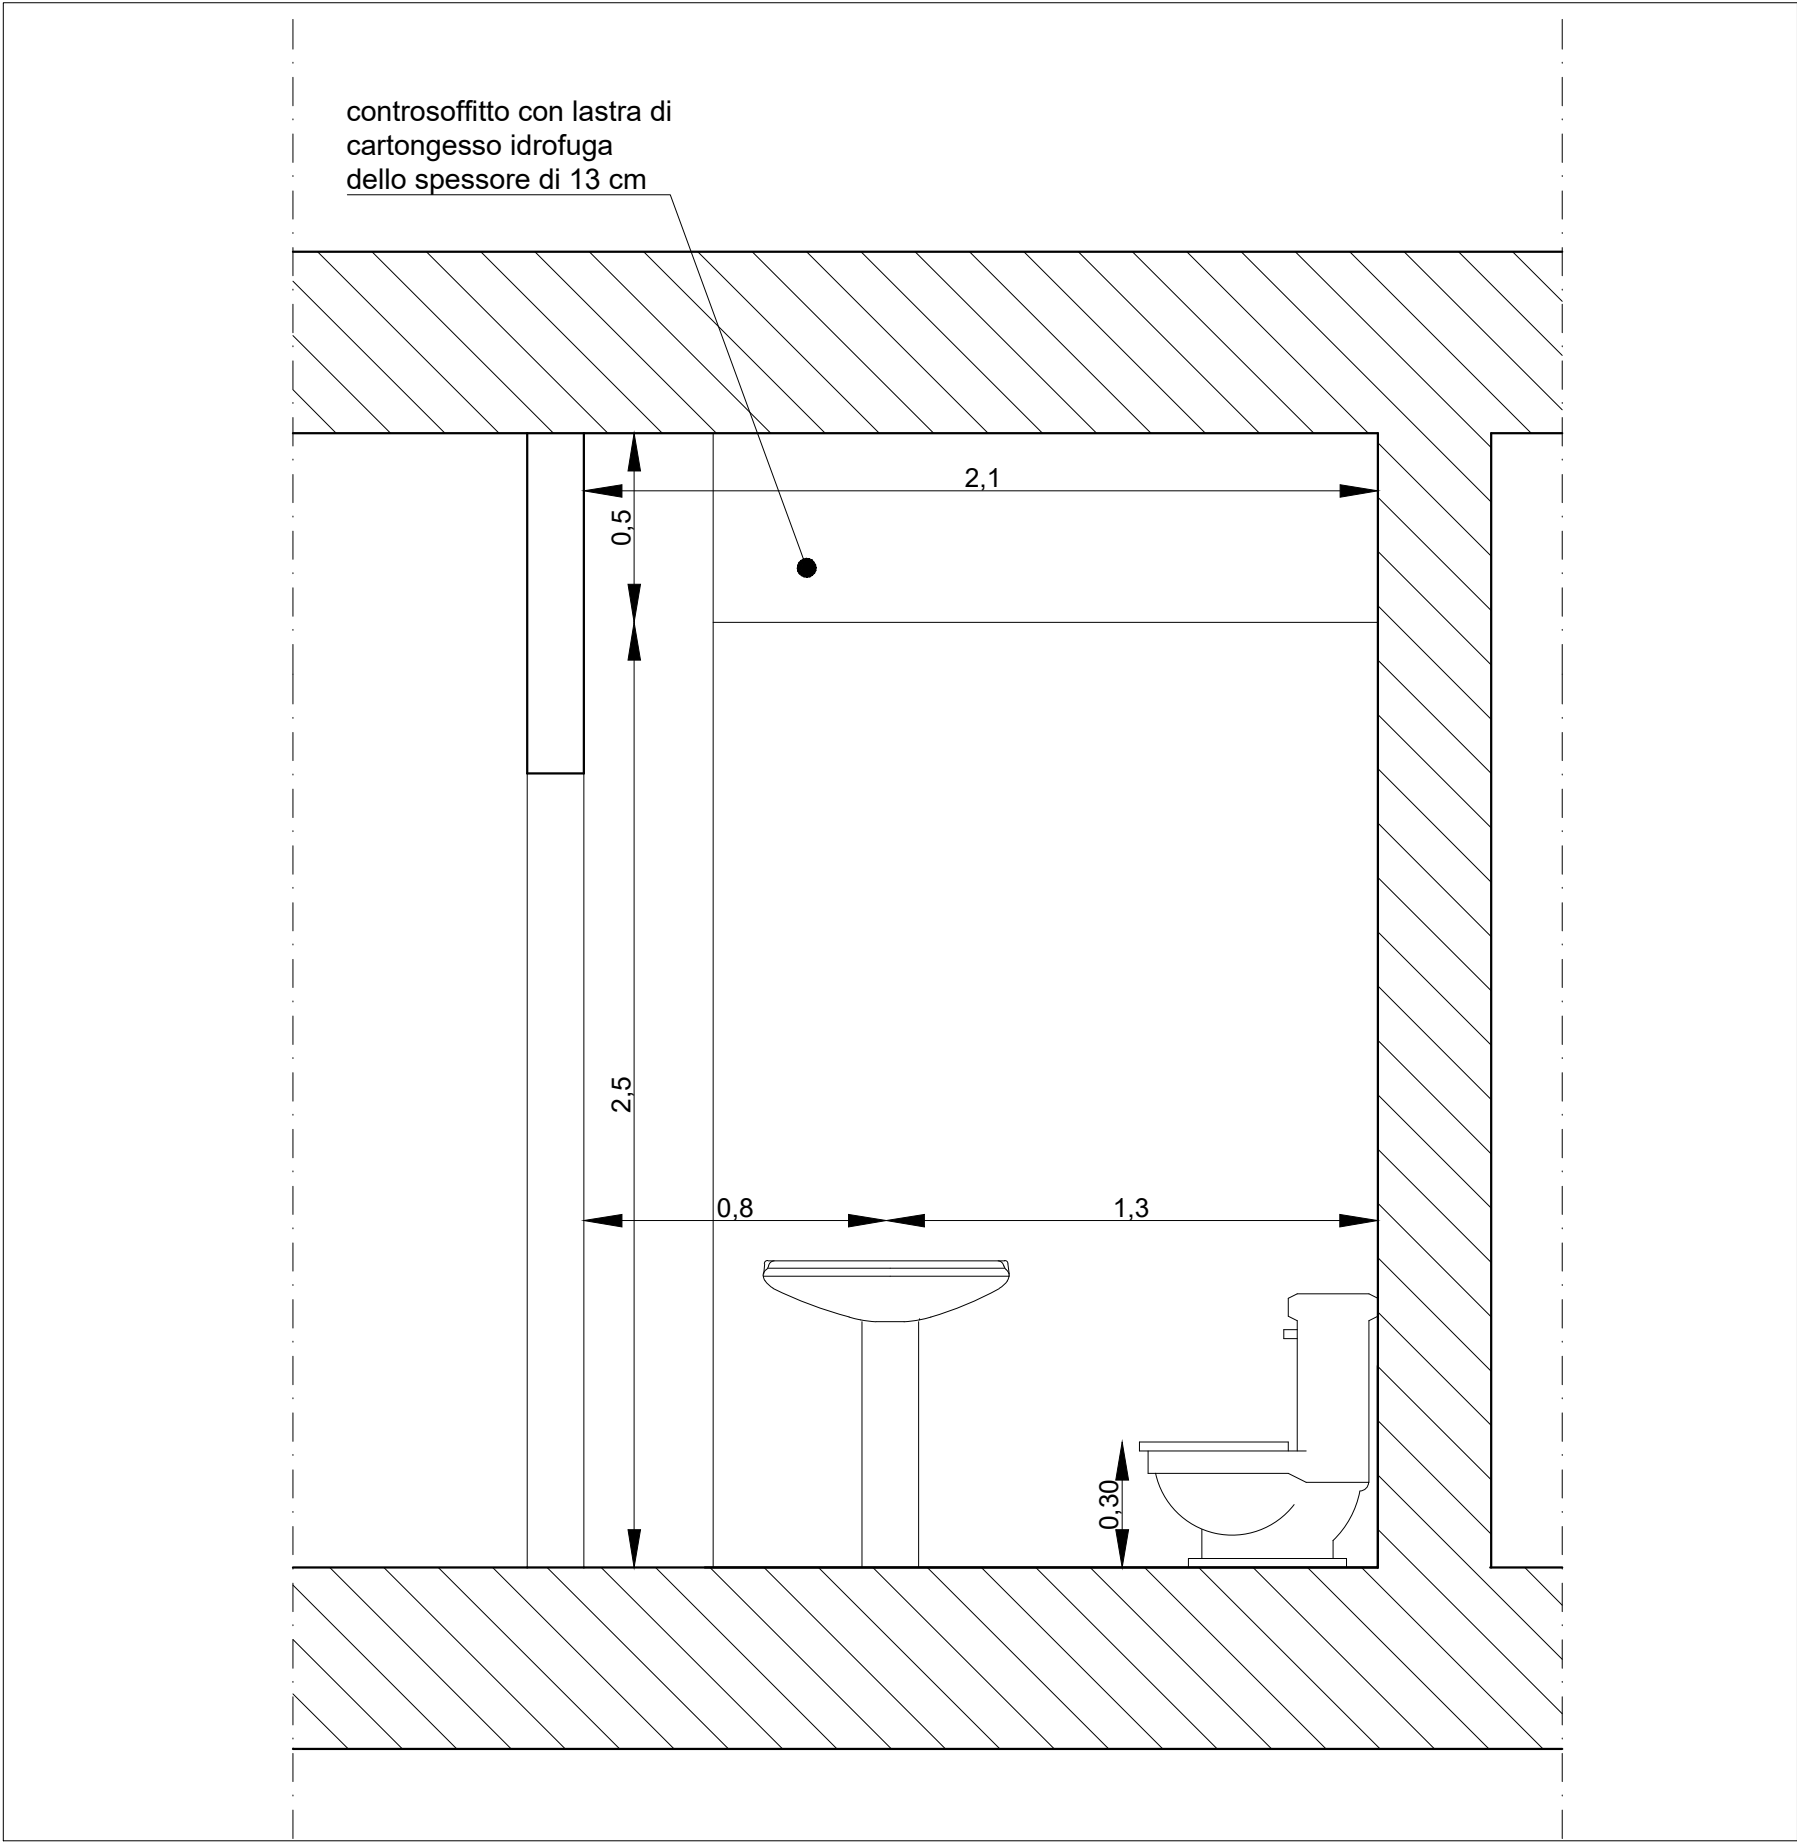

SEZIONE B-B

scala 1:20

EMISSIONE	DATA	MODIFICHE
B	2018.06.15	PRIMA EMISSIONE
COMUNE DI CATANIA		
Completamento del Piano di Risanamento del Rione S. Berillo Convenzione urbanistica del 16/11/2012 tra Comune di Catania e Istica s.p.a. - C.E.Co.S. s.r.l. - Risanamento San Berillo s.r.l.		
OPERE DI URBANIZZAZIONE PRIMARIA - PARCHEGGI PUBBLICI INTERRATI CON SOVRASTANTE E ATTIGUA AREA A VERDE ATTREZZATO Vp1-Vp2		
PROGETTO ESECUTIVO		
PARTICOLARI COSTRUTTIVI: SERVIZI IGIENICI		Tav: P17/f
		Scala: 1:20