

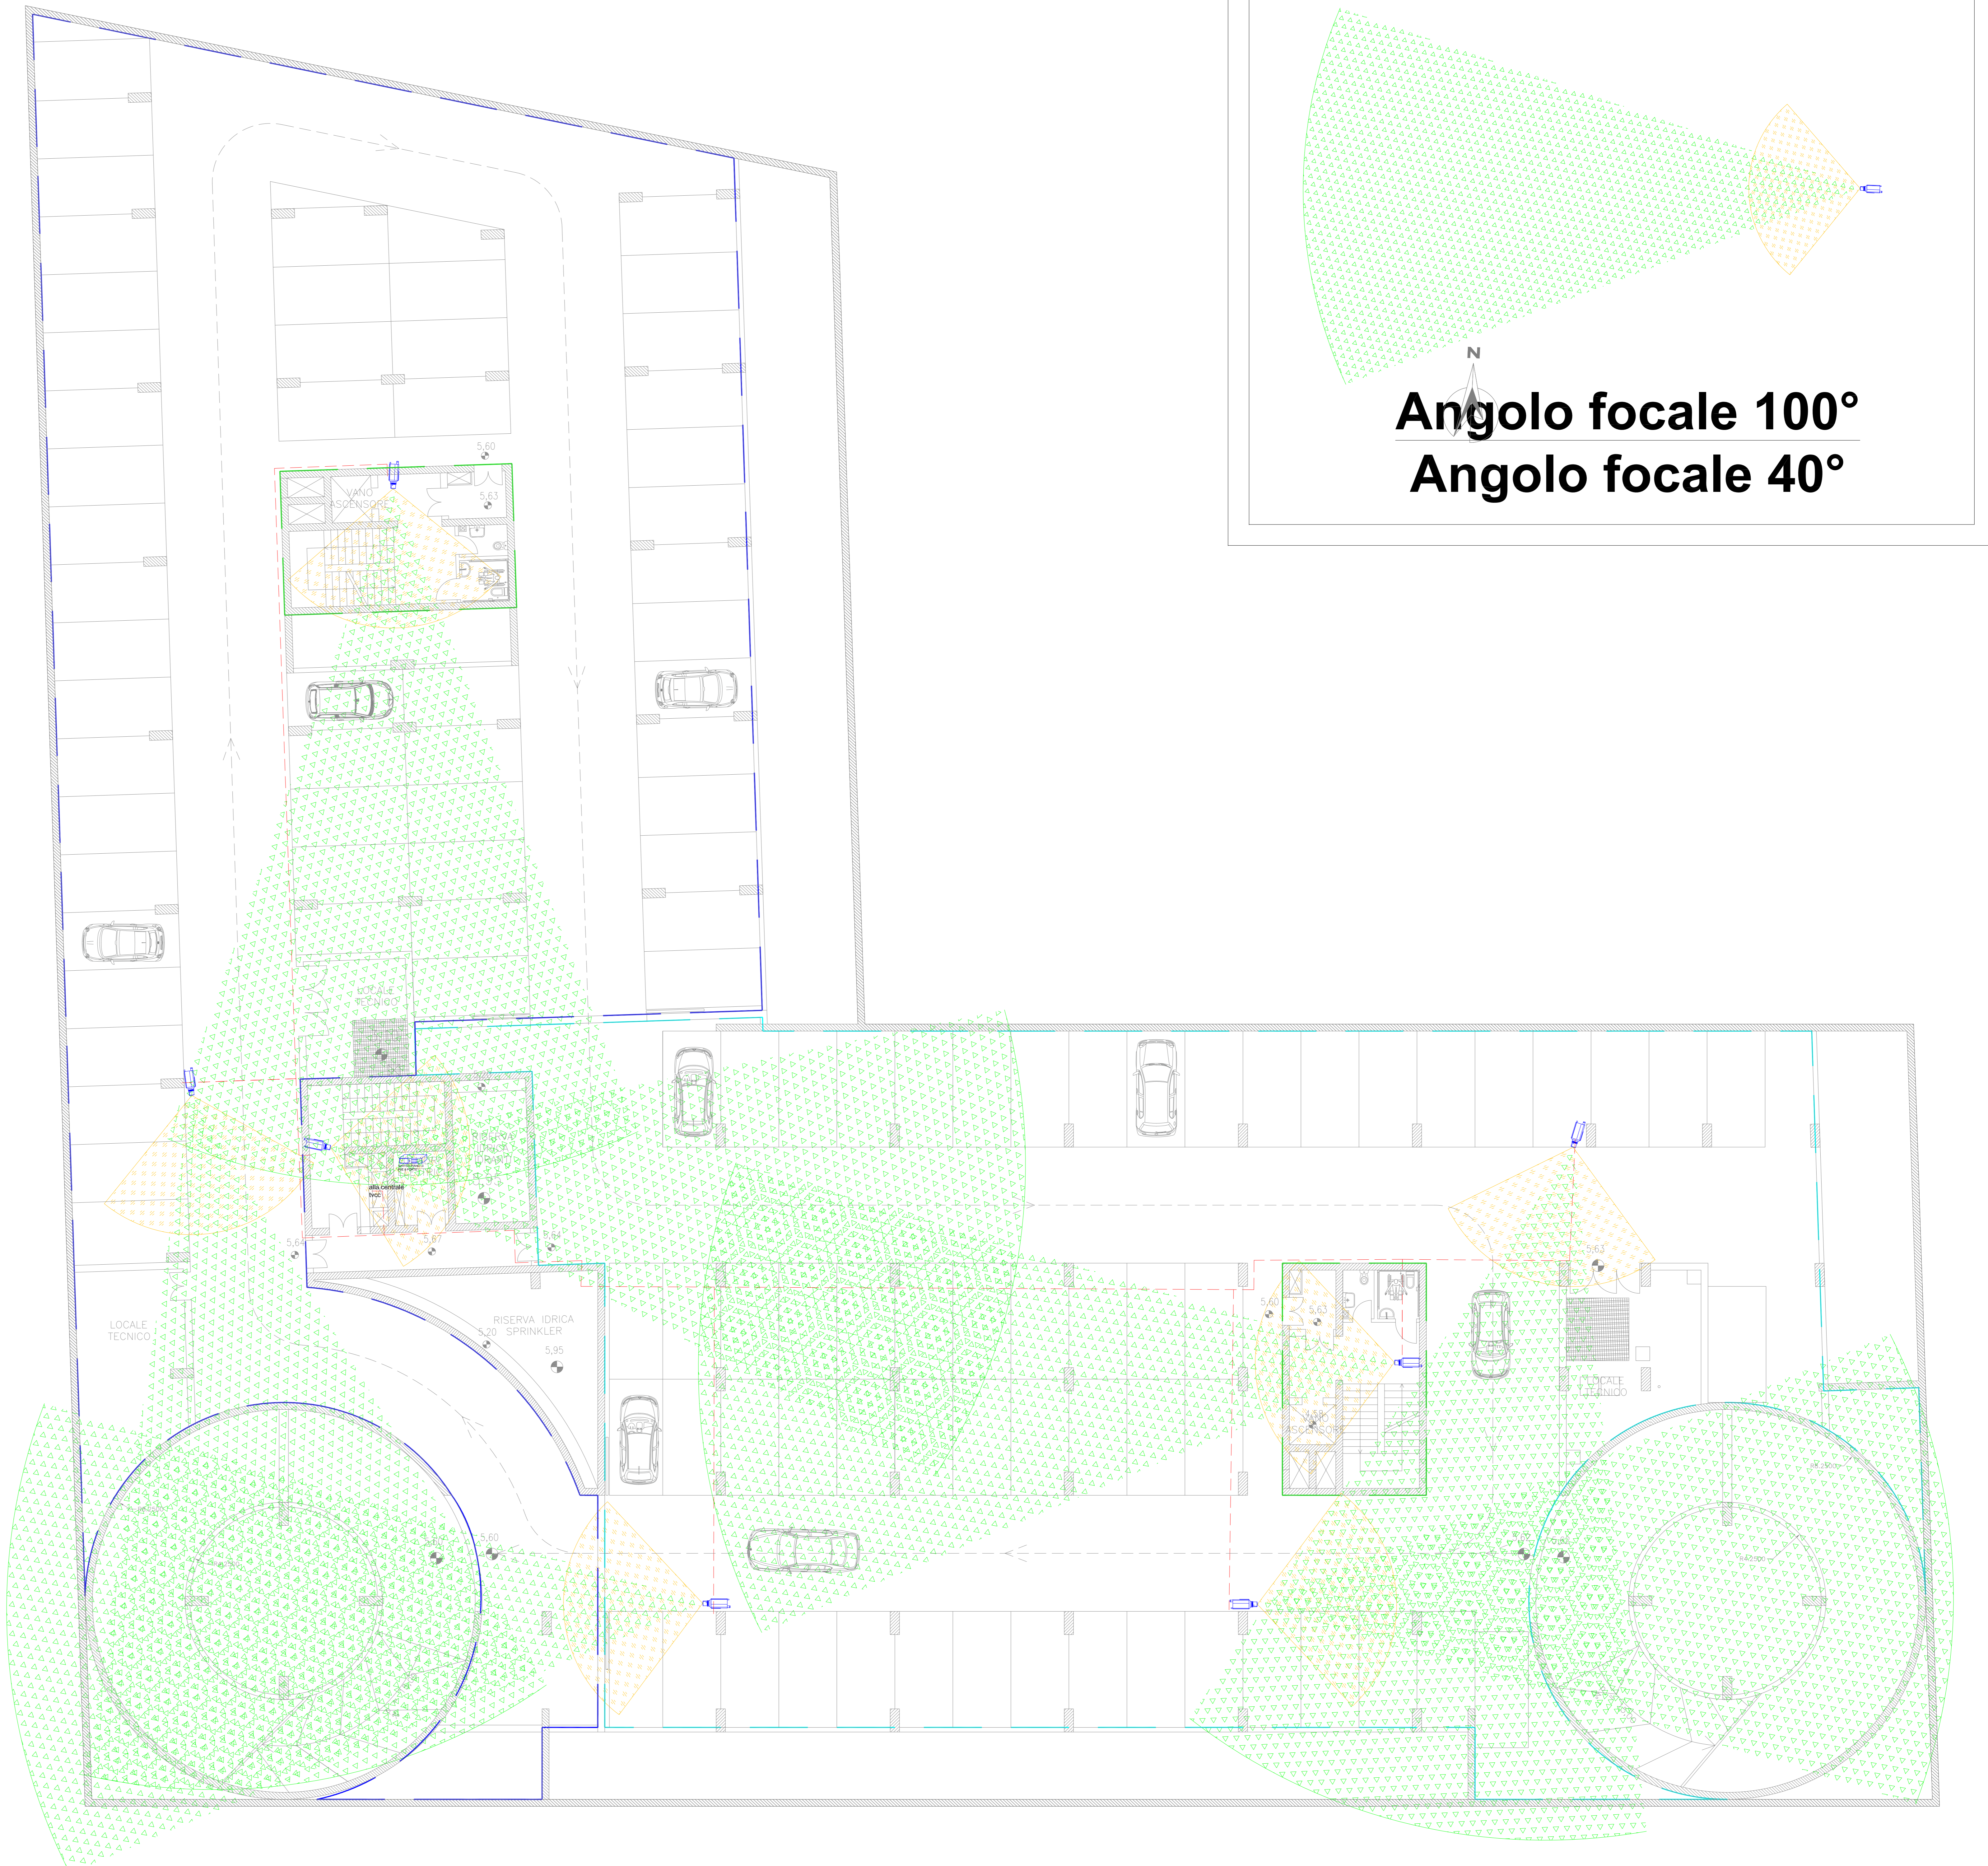
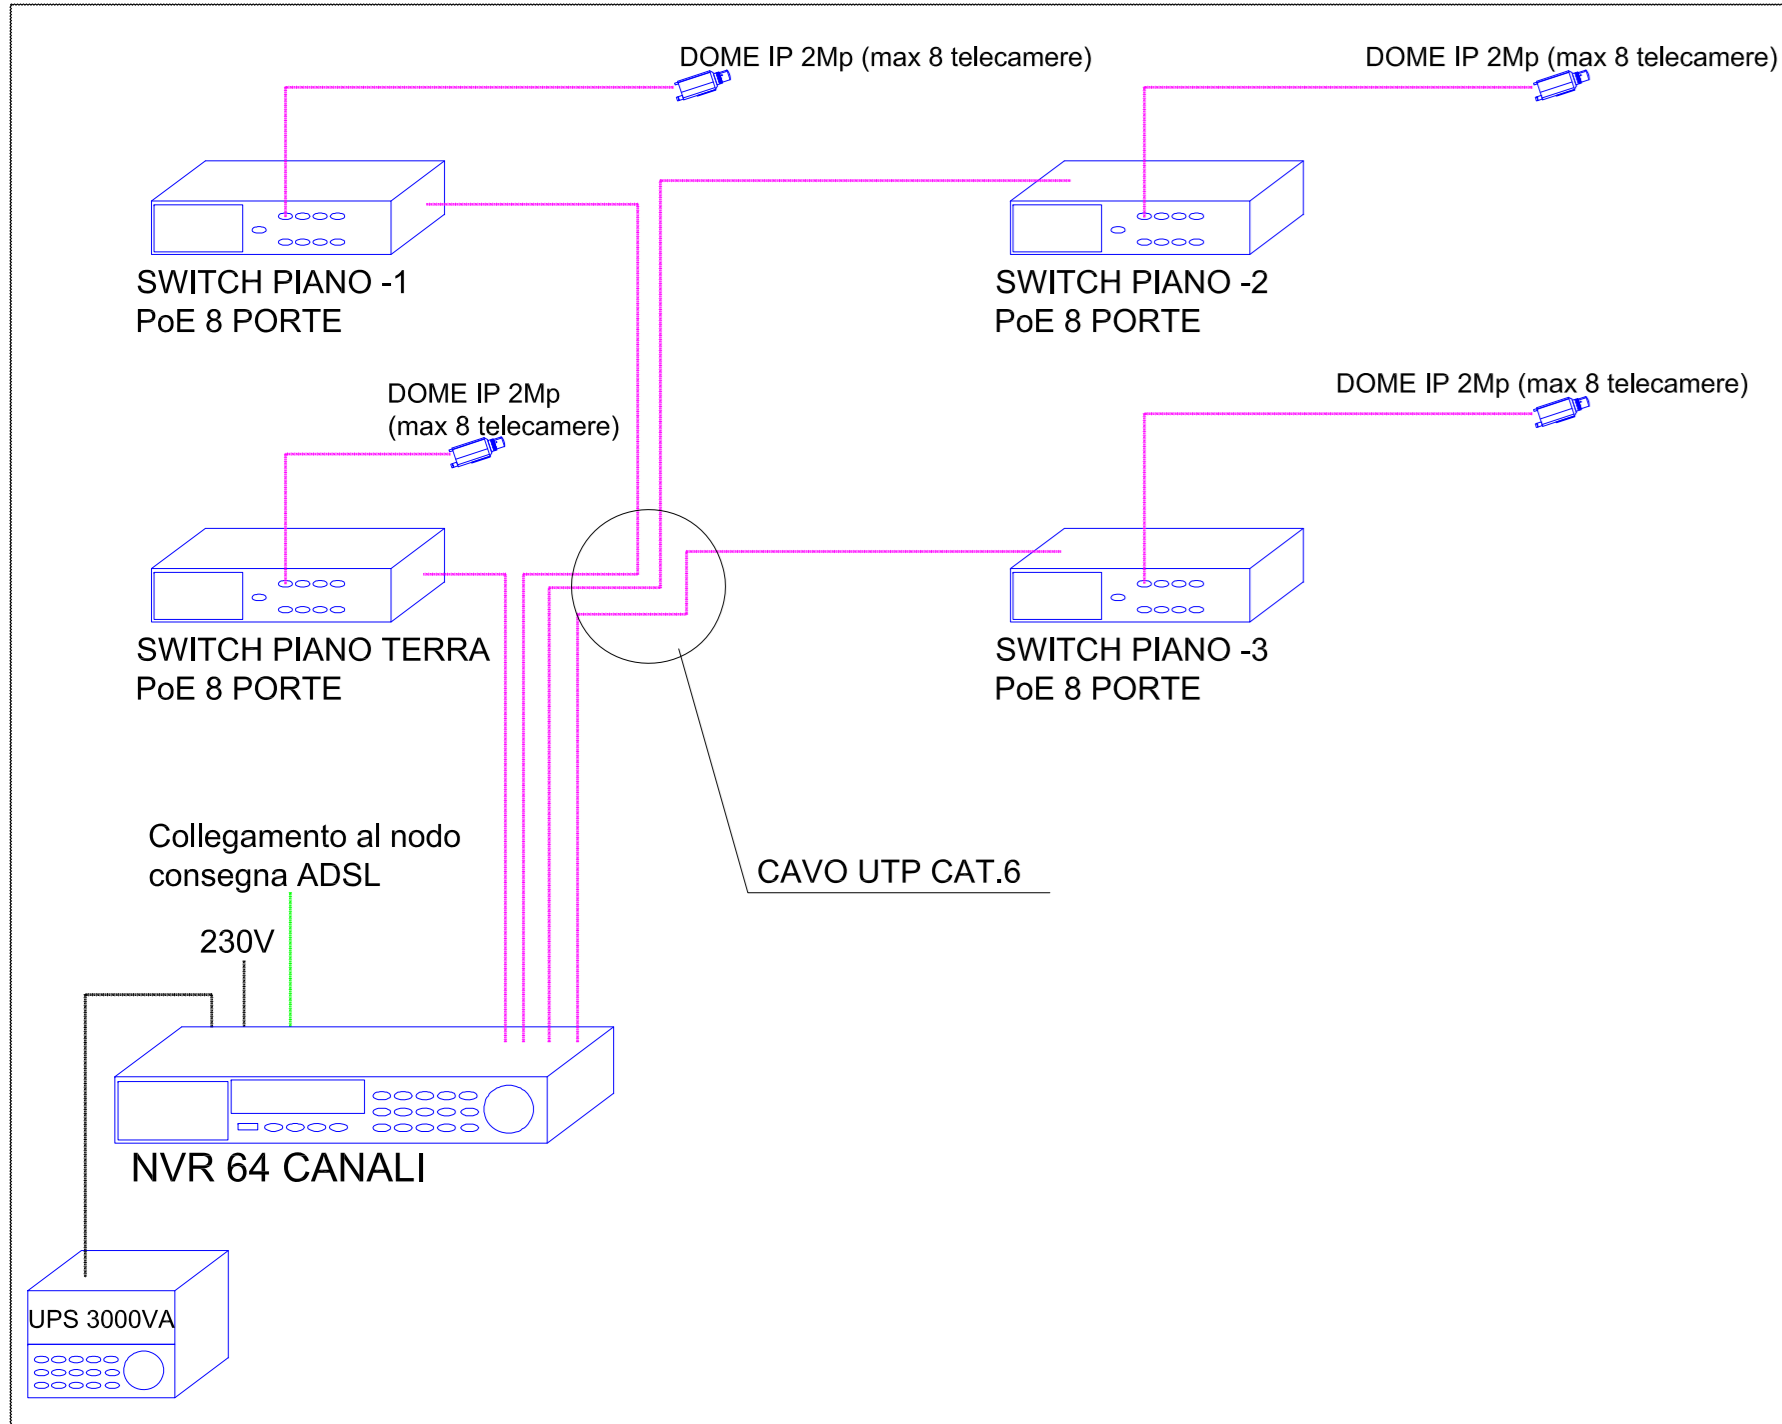
	MONITOR TVCC
	NVR REGISTRATORE A 64 CANALI
	UPS DA 3000VA
	SWITCH PoE 8 PORTE POSIZIONATO NEL LOCALE QUADRO DI PIANO
	TELECAMERA MINI DOME 2mp - IP66 - IK10
	TUBAZIONE Ø32mm in PVC PER COLLEGAMENTO TELECAMERE IMPIANTO TVCC

NOTA BENE:

1—IL CAVO DI COLLEGAMENTO DELLE APPARECCHIATURE E DEI DISPOSITIVI DI VIDEOSORVEGLIANZA ALLA CENTRALE TVCC E/O ALLO SWITCH DI PIANO DEVE ESSERE TIPO UTP CAT 6 Belden 7965CHX NON SCHERMATO, ISOLAMENTO IN POLIOLEFINA, 4 CONDUTTORI TWISTATI CON SEPARATORE INTERNO, GUAINA PRIVA DI ALOGENI ED A BASSA EMISSIONE DI FUMI E DI GAS TOSSICI DI COLORE BLU.

2—GLI SWITCH DI PIANO ANDRANNO POSIZIONATI ALL'INTERNO DEL LOCALE QUADRO DI PIANO.

3—UPS ED NVR ANDRANNO POSIZIONATI NEL LOCALE VIDEOSORVEGLIANZA AL PRIMO PIANO INTERNO

[illegible]