




Scala 1:400

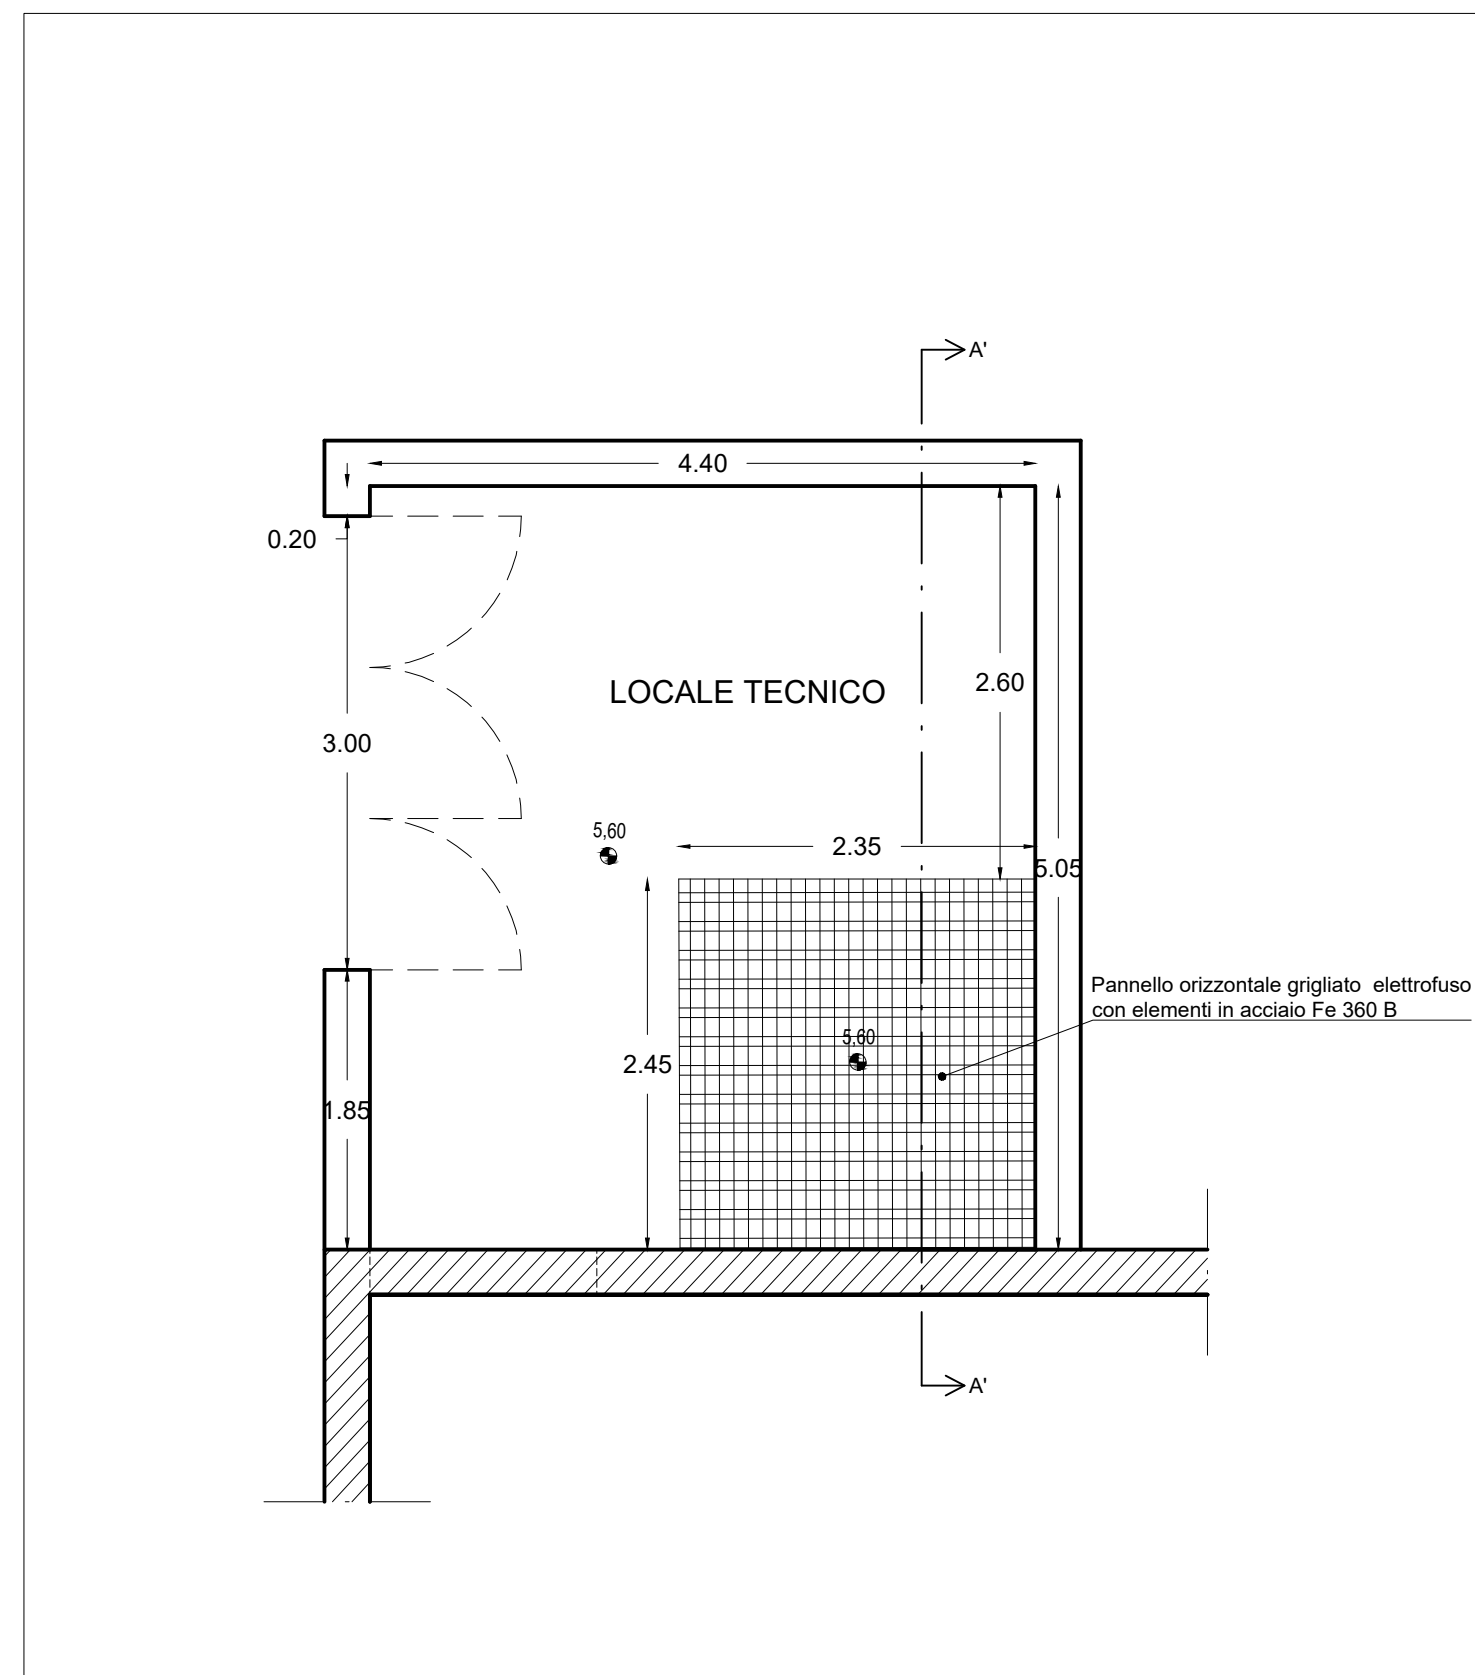


Scala 1:50

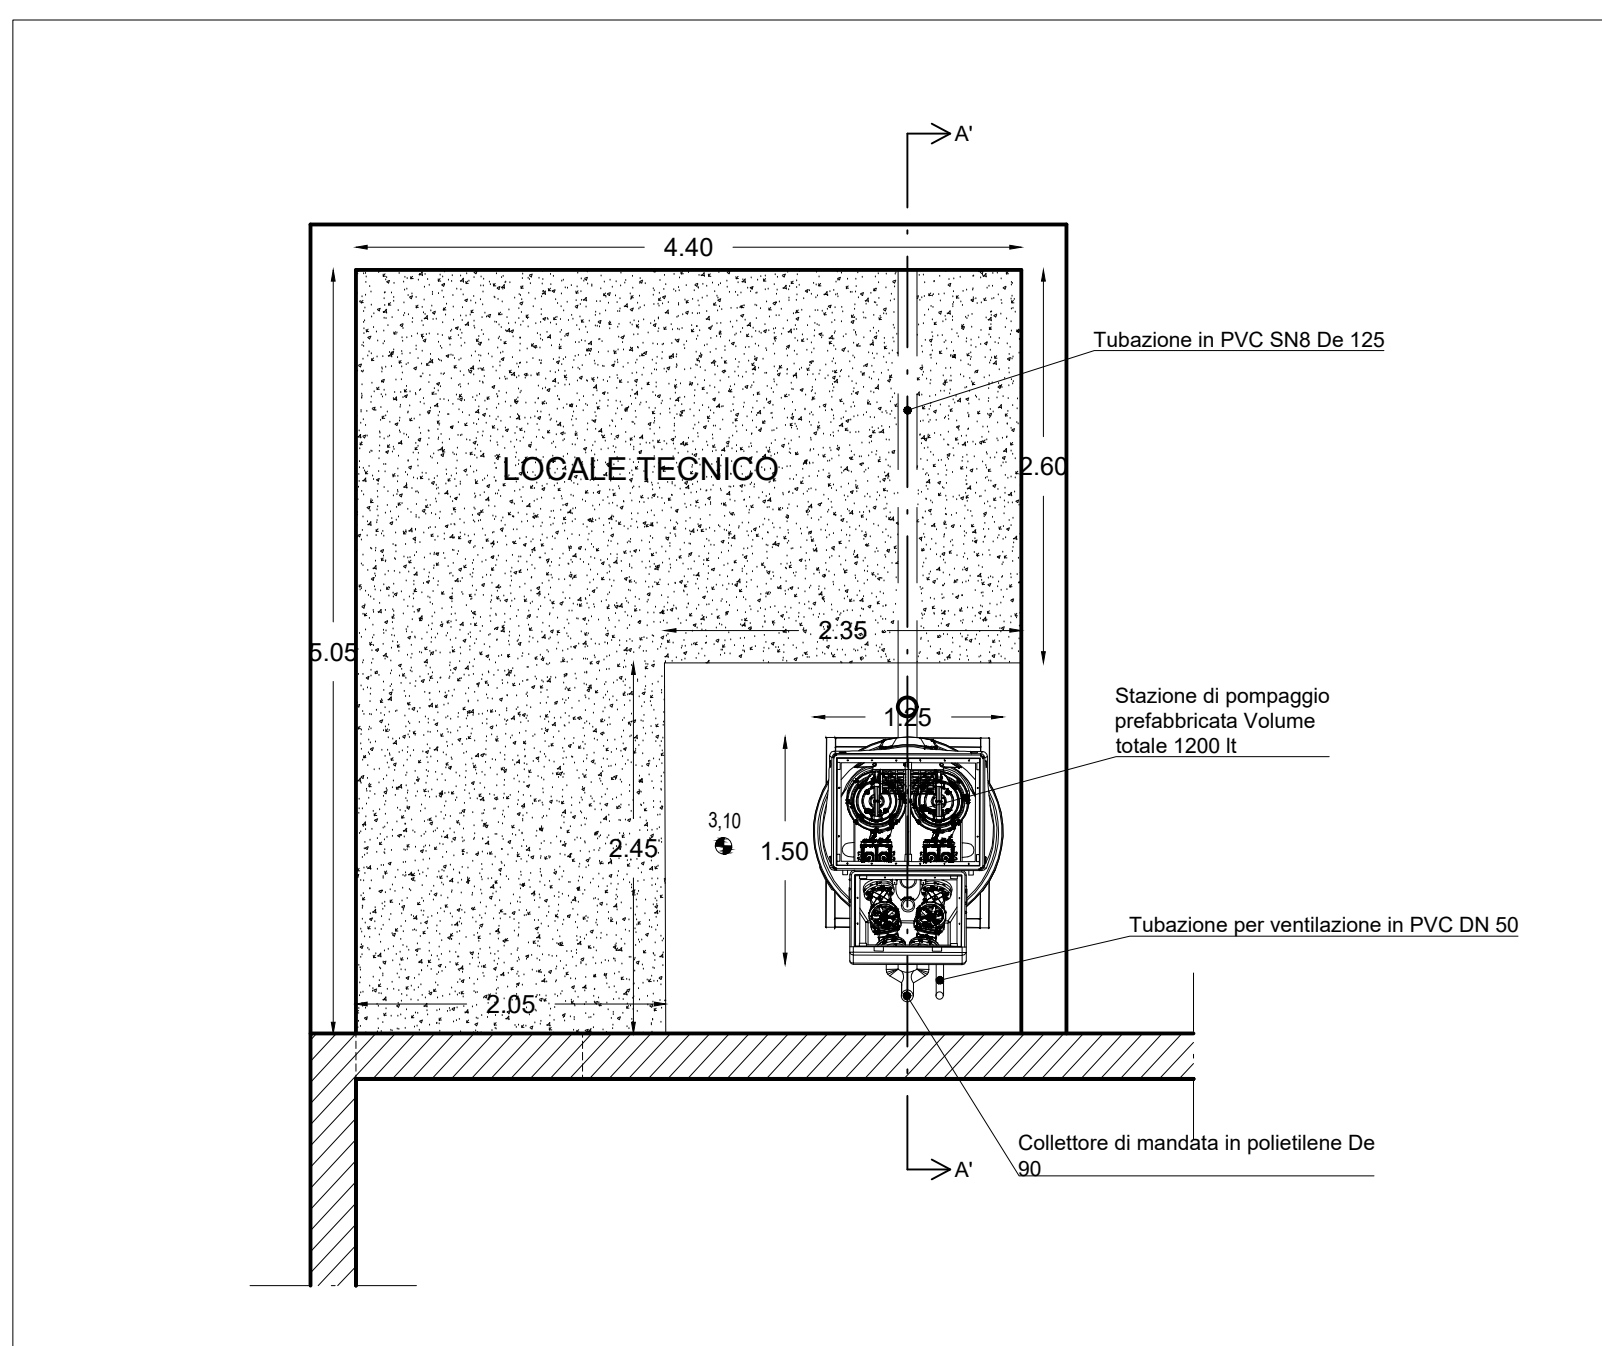

Scala 1:50

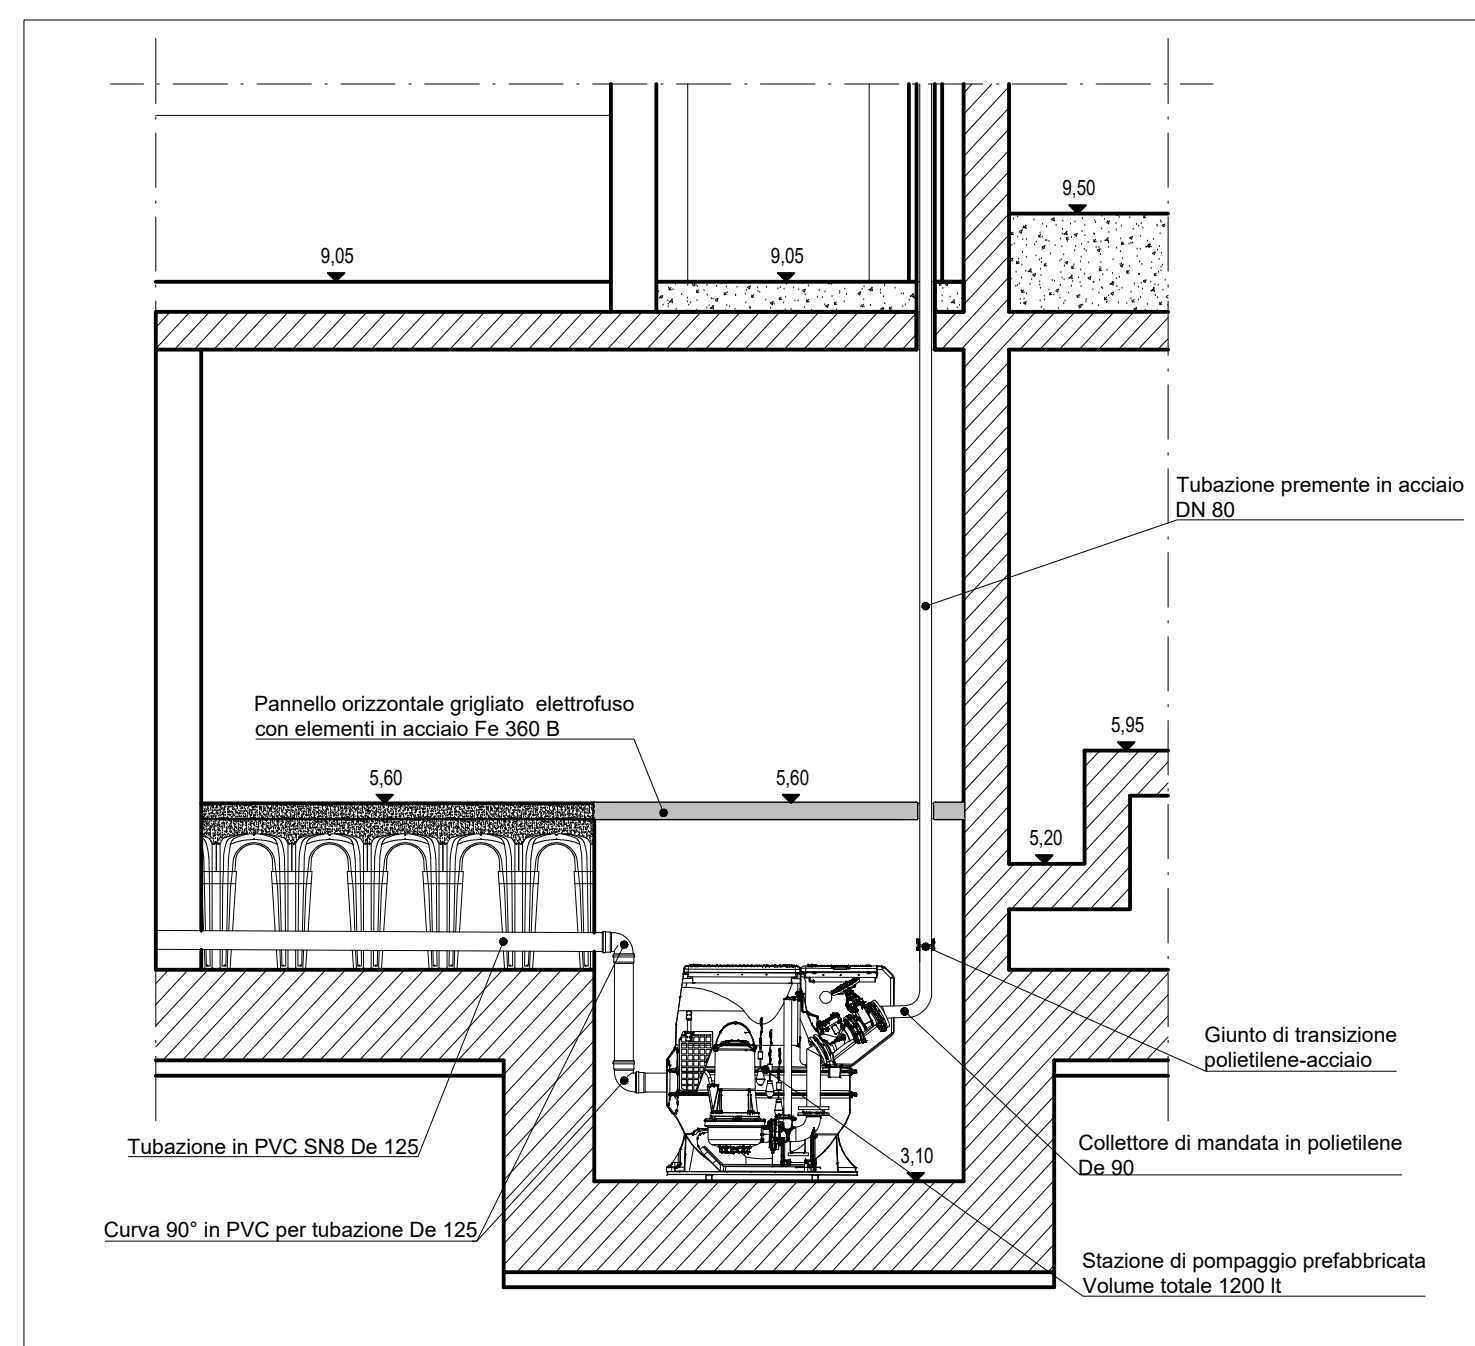

SEZIONE A-A'

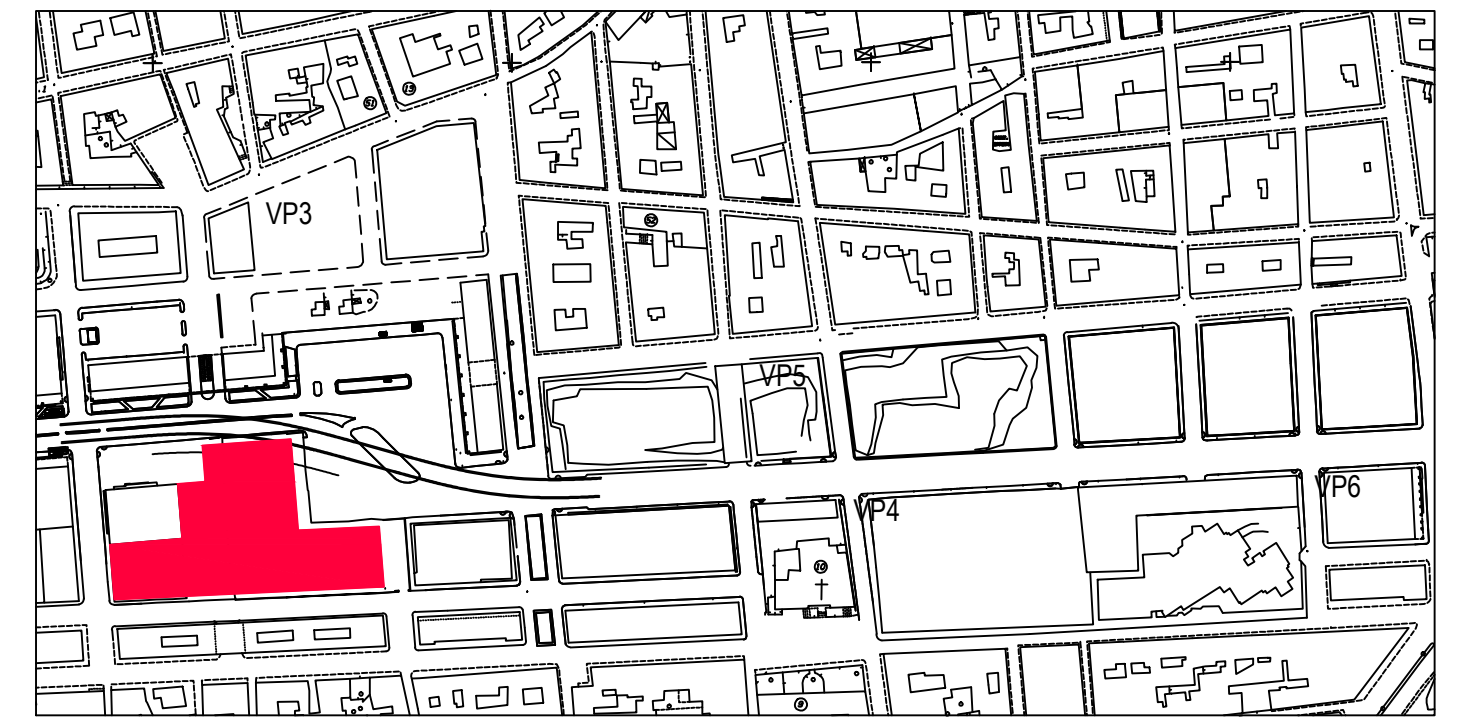

KPLAN

LEGENDA



AREA VP1-2



LIMITE AREA DI INTERVENTO

EMISSIONE	DATA	MODIFICHE
B	2018.06.15	PRIMA EMISSIONE

COMUNE DI CATANIA**Completamento del Piano di Risanamento del Rione S. Berillo**

Convenzione urbanistica del 16/11/2012 tra Comune di Catania e Istica s.p.a. - C.E.Co.S. s.r.l. -
Risanamento San Berillo s.r.l.

OPERE DI URBANIZZAZIONE PRIMARIA - PARCHEGGI PUBBLICI INTERRATI CON SOVRASTANTE E
ATTIGUA AREA A VERDE ATTREZZATO Vp1-Vp2

PROGETTO ESECUTIVO

LOCALE TECNICO IMPIANTO DI SOLLEVAMENTO ACQUE
NERE

Tav: P24/b

Scala: varie

