



CARPENTERIA CASSONE TIPO G CON MENSOLA DA 1,50 m - RADICE

CASSONE TIPO G1


SEZIONE A-A

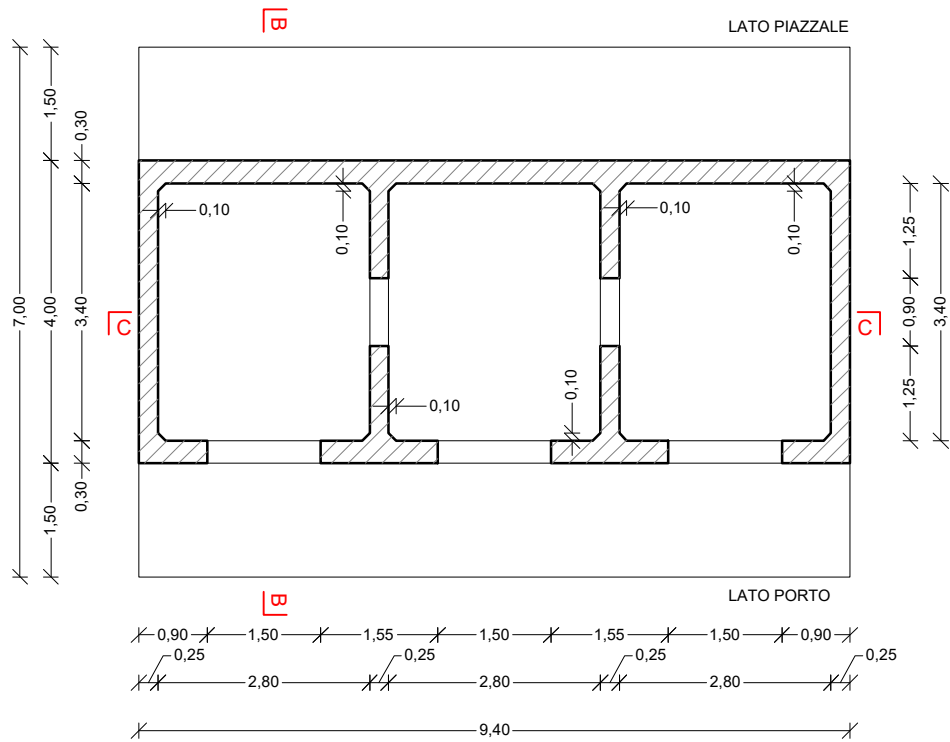

SEZIONE B-B

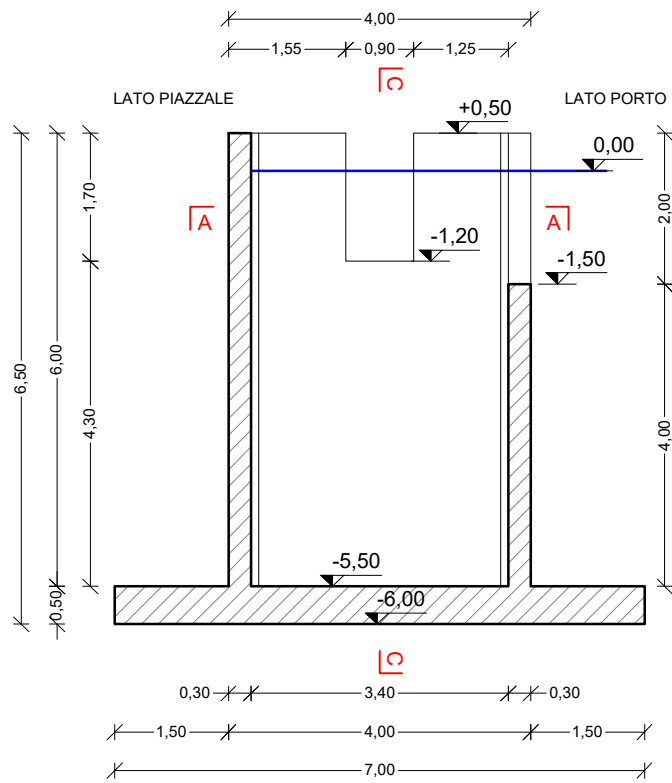


SEZIONE C-C

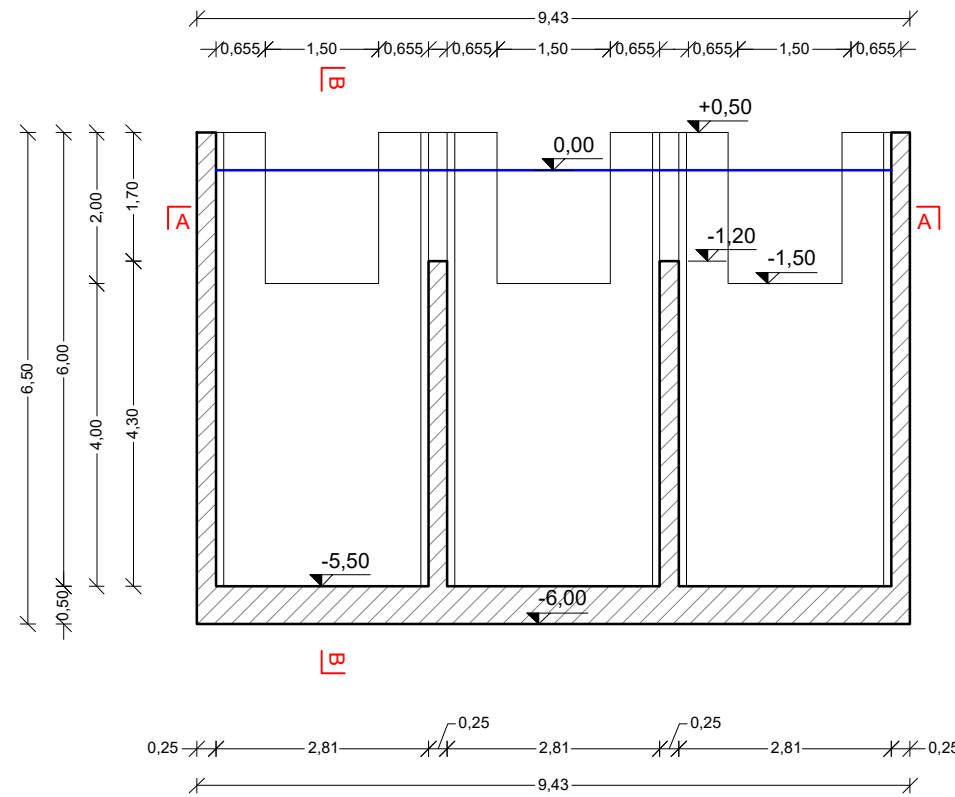


CASSONE TIPO G2


SEZIONE A-A

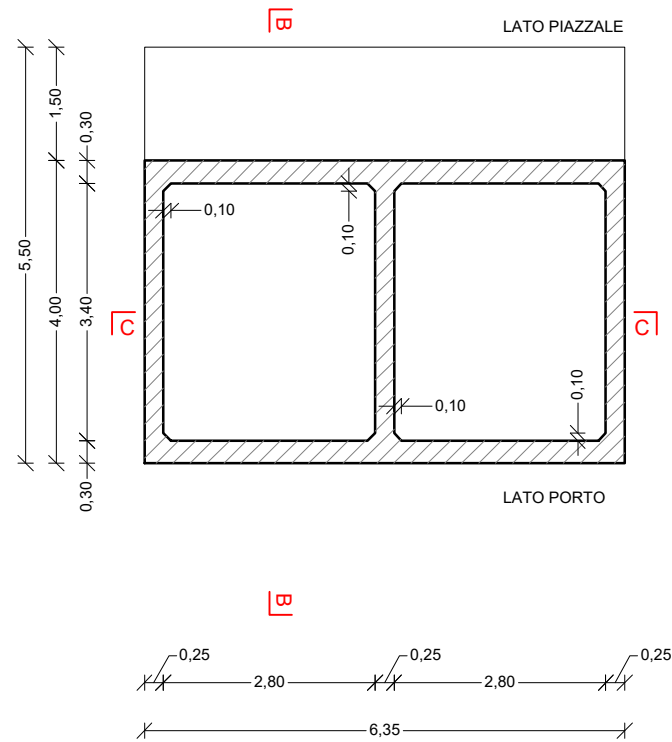

SEZIONE B-B

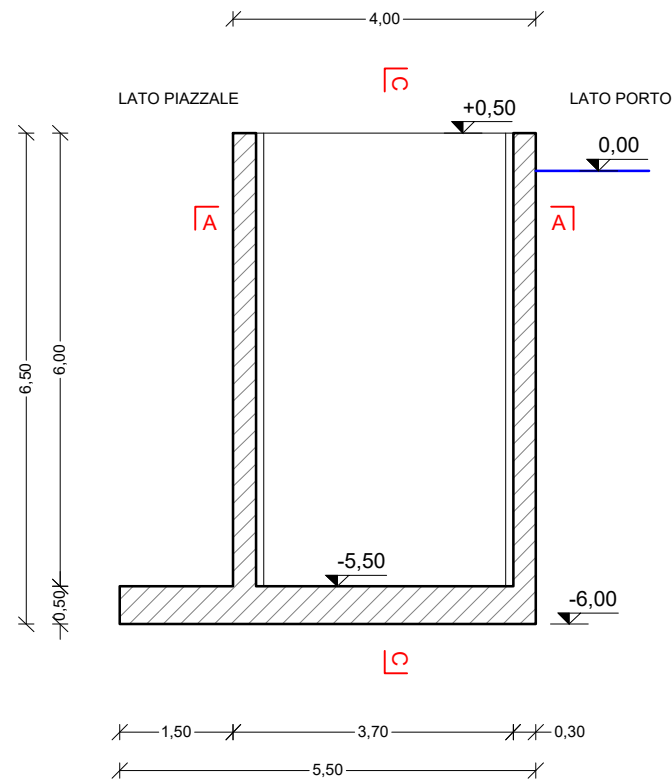


SEZIONE C-C

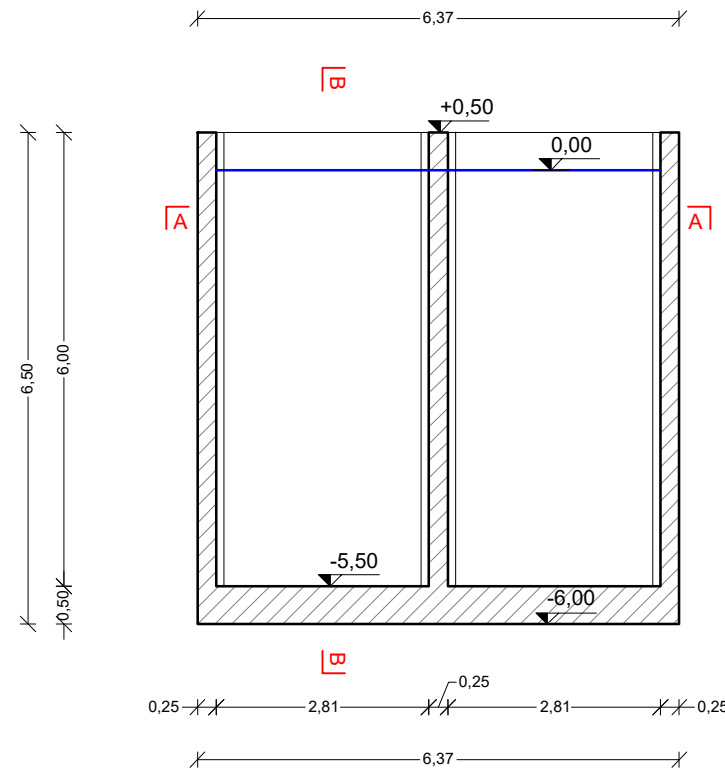


CARPENTERIA CASSONE TIPO G CON MENSOLA DA 1,00 m - MOLO

CASSONE TIPO G3


SEZIONE A-A

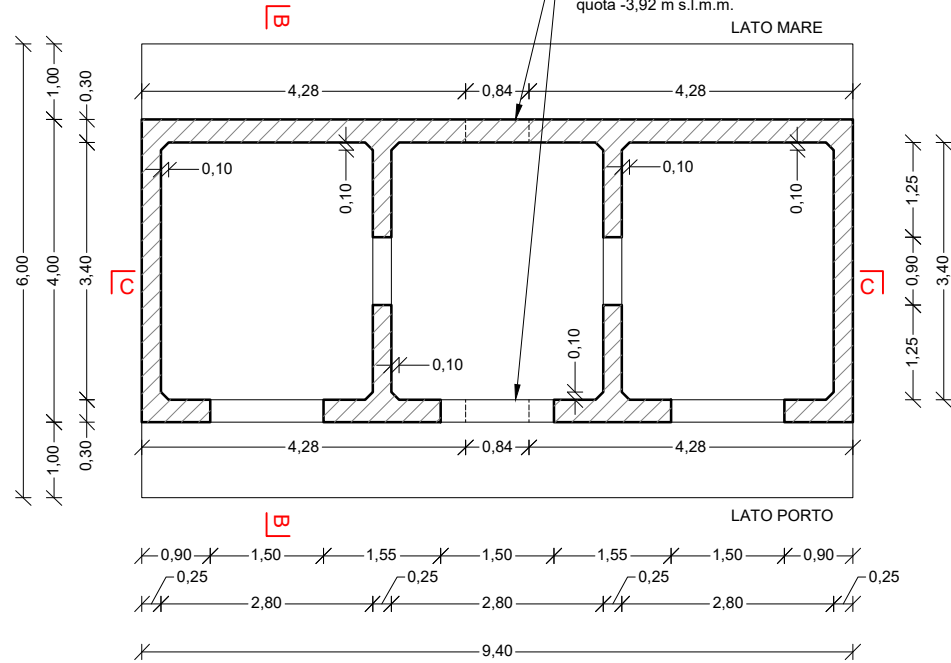

SEZIONE B-B

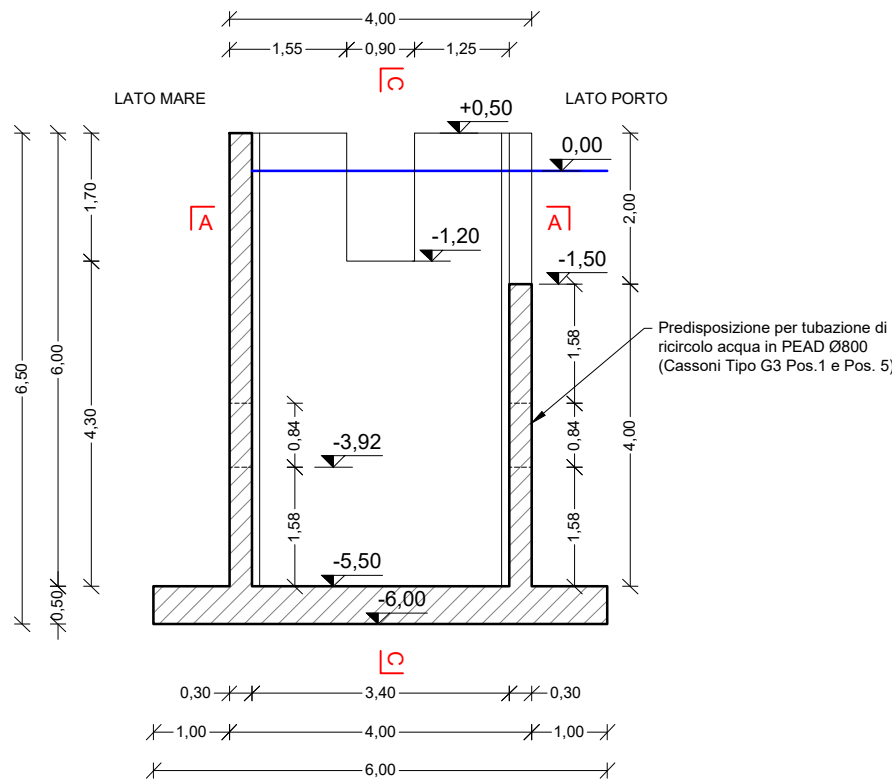


SEZIONE C-C

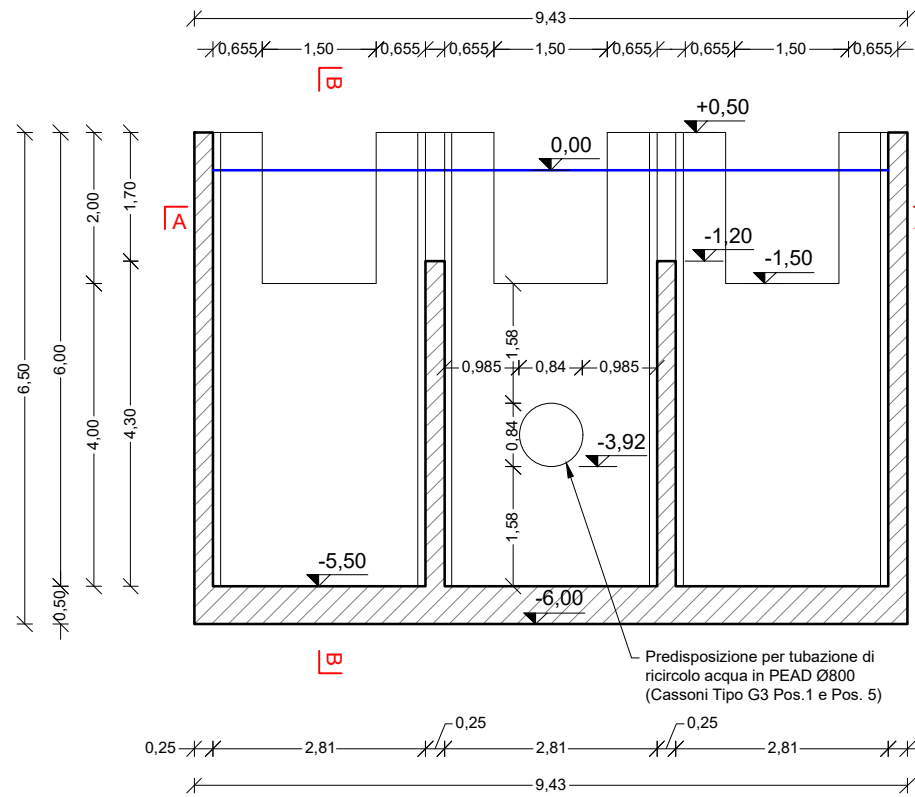


CASSONE TIPO G4



SEZIONE A-A

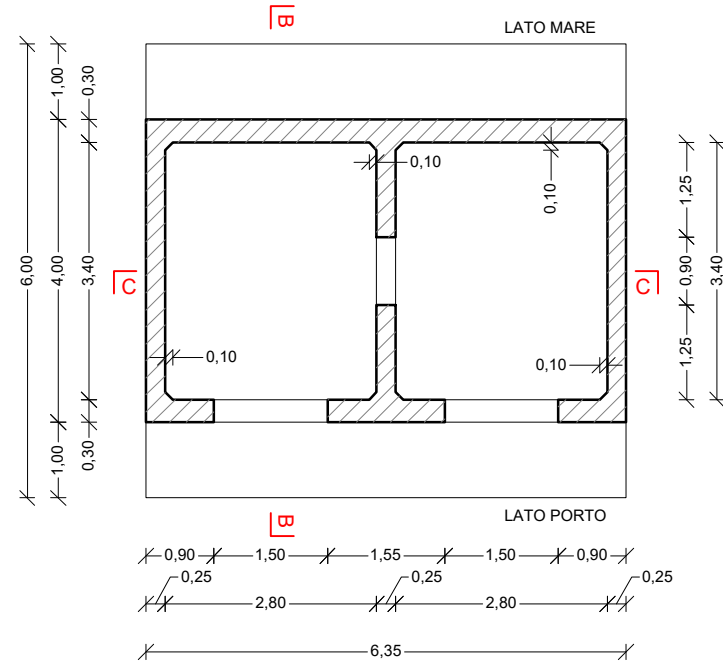

SEZIONE B-B

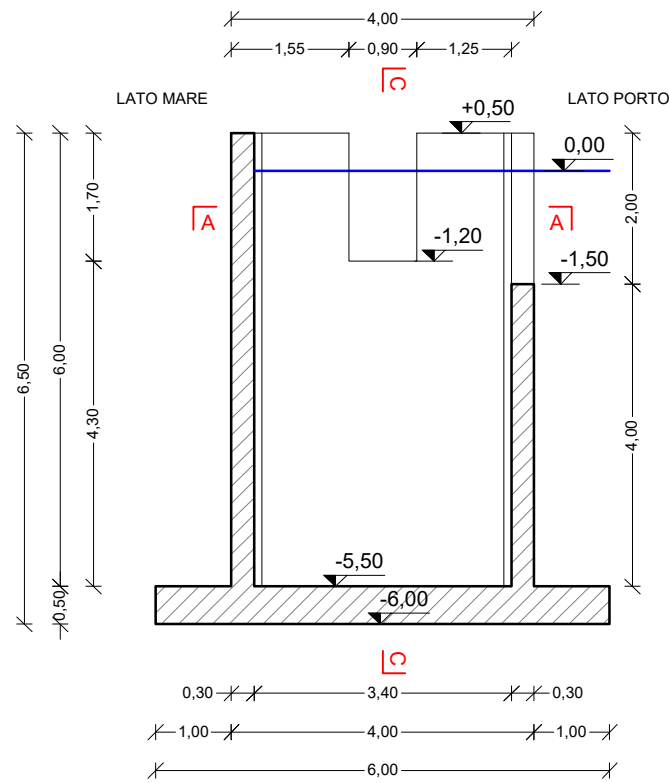

SEZIONE C-C

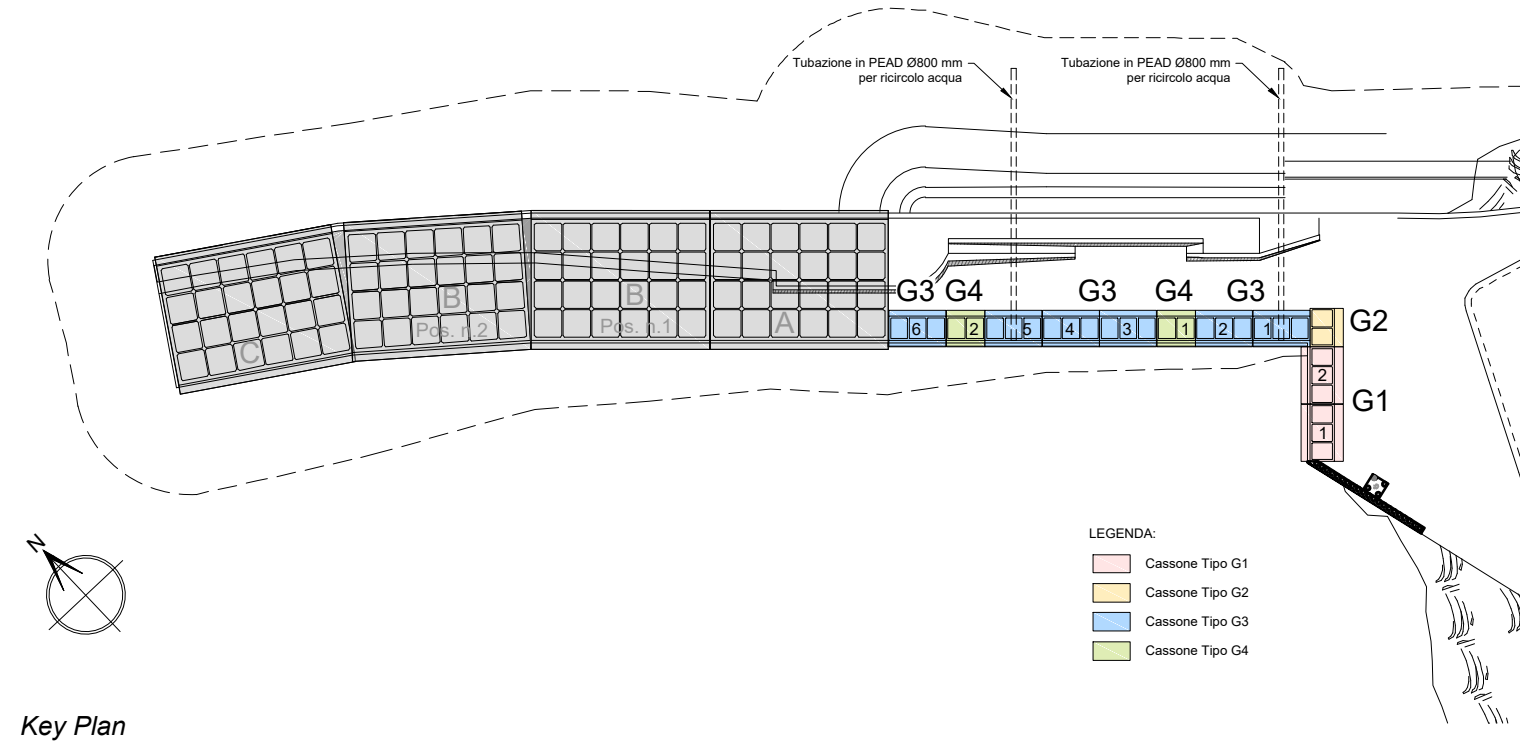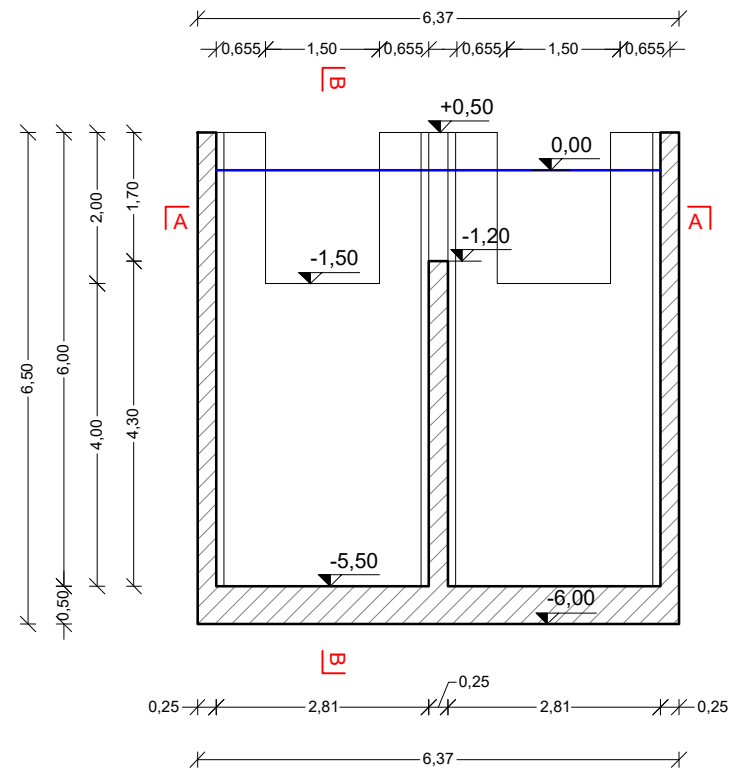

Key Plan



Isole Egadi
Comune di Favignana
Provincia Regionale di Trapani

LAVORI DI MESSA IN SICUREZZA DEL PORTO DI FAVIGNANA



PROGETTO ESECUTIVO - 1° STRALCIO FUNZIONALE

Ufficio di progettazione:
Ministero delle Infrastrutture e della Mobilità Sostenibili
Provveditorato Interregionale Opere Pubbliche
Sicilia - Calabria
Ufficio 3 Tecnico e Opere Marittime per la Sicilia

I PROGETTISTI: Dott. Ing. Leonardo Tallo
Collaboratori: Geom. Francesco Daidone
IL DIRIGENTE: Dott. Ing. Giovanni Coppola
Dott. Ing. Gianluca Marvuglia
Geom. Mario Lanzo
Dott. Ing. Giuseppe Scorsone

Il Progettista delle strutture:
DUOMI S.r.l.
Ing. Guglielmo Migliorino



Responsabile Unico del Procedimento:
Ing. Salvatore Caruso

Rev.	Data	Descrizione	Eseguito	Controllato	Approvato
1	11 DICEMBRE 2019	EMISSIONE REVISIONE 1	M.M.	M.M.	G.M.
0	21 MAGGIO 2019	EMISSIONE	-	-	-

Titolo elaborato :

Cassoni Tipo G1,G2,G3 e G4:
Carpenteria

DATA	DESCRIZIONE	N°/SIGLA	REV	SCALA
11/12/2019	EMISSIONE REVISIONE 1	P E - 0 2 3 2	1	1:100