

SOVRAPOSIZIONI DELLE ARMATURE (L)														
CL5: C20/30								ACCIAIO: B450C						
δ	[mm]	8	10	12	14	16	18	20	22	24	26	28	30	32
L	[cm]	51	64	77	89	102	115	128	141	153	166	179	192	204
SOVRAPOSIZIONI DELLE ARMATURE (L)														
CL5: C20/30								ACCIAIO: B450C						
δ	[mm]	8	10	12	14	16	18	20	22	24	26	28	30	32
L	[cm]	43	54	65	76	87	98	109	119	130	141	152	163	173
Attrezzi e modo di calcestruzzo strutturale														
				</										

MATERIALI

CIS Fond.	C25/30
CIS Bev.	C32/40
ACCIAIO	B450C

LEGENDA


- + [Quota finito]
- [Quota grezzo]
- Armature a punzonamento in fondazione

Sezione F-F
scala 1:100

ARMATURE DI RIPARTIZIONE


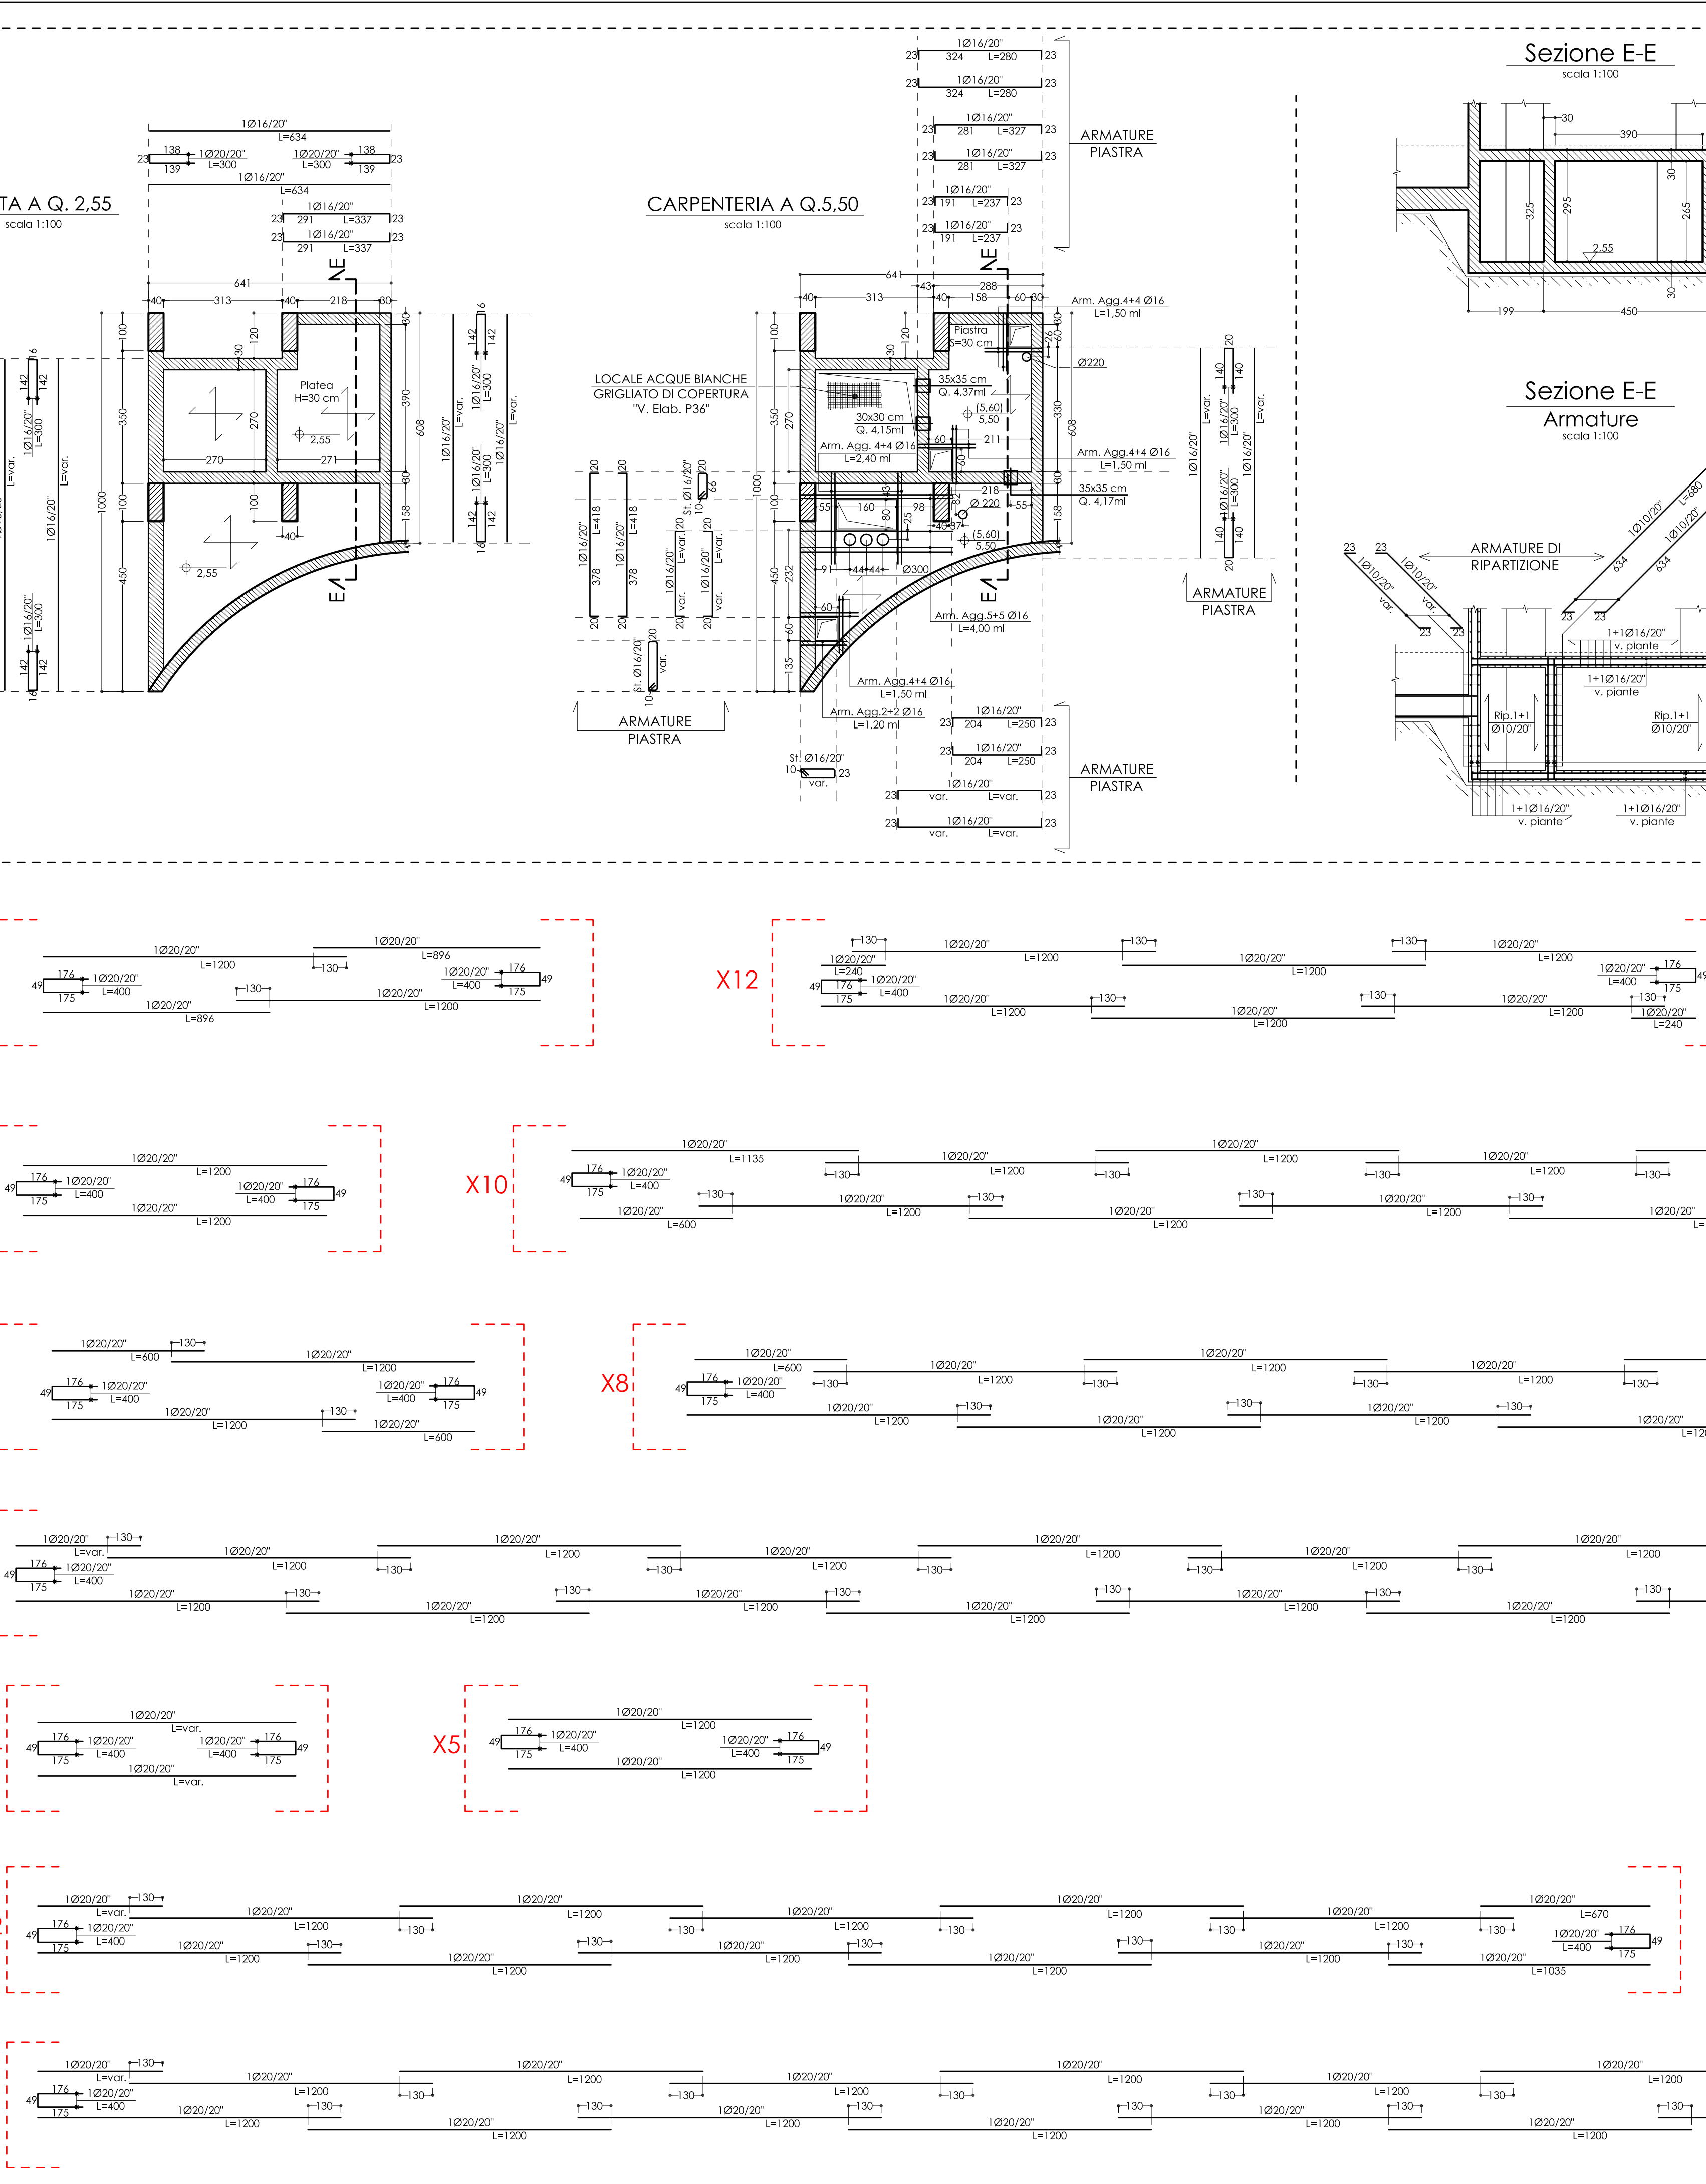

EMESIONE		DATA	MODIFICHE
B	2018.06.15	PRIMA EMISSIONE PER VERIFICA (Sostituisce la Tav. P27)	

MUNICIPIO DI CATANIA

Completamento del Piano di Risanamento del Rione S. Berillo
Convenzione urbanistica del 16/11/2012 tra Comune di Catania e Istica s.p.a. - C.E.Co.S. s.r.l. -
Risanamento San Berillo s.r.l.

OPERE DI URBANIZZAZIONE PRIMARIA - PARCHEGGI PUBBLICI INTERBASTI CON SOVRASTANTE E
ATTIGUA AREA A VERDE ATTREZZATO Vpl-Vp2

PROGETTO ESECUTIVO

**STRUTTURE
LIVELLO -3**
Armature e Formetrie

Tav: P27_B

Scala: 1:150

PROGETTAZIONE STRUTTURALE
Ing. Gabriele Correnti
Piazza della Repubblica, 31
95131 Catania
tel. 095.5334923
ingcorrenti@libero.it