



UNIONE EUROPEA
Programma Operativo
Complementare 2014/2020



REGIONE
SICILIANA

Assessorato regionale delle
infrastrutture e della Mobilità



Repubblica Italiana

Dipartimento delle Infrastrutture e della mobilità e dei trasporti
Servizio 8 - Infrastrutture marittime e portuali




POTENZIAMENTO DELLE OPERE MARITTIME ESISTENTI PER LA
MESSA IN SICUREZZA E PROLUNGAMENTO DIGA FORANEA DEL
PORTO DI CASTELLAMMARE DEL GOLFO (TP)

PROGETTO DEFINITIVO

R.T.P. 	Il Progettista Mada Engineering s.r.l. Ing. Daniele P. Cianciolo	Gruppo di Progettazione Ing. Paolo Atzeni Ing. Adamo Cali Ing. Salvatore Torrisi	Il RUP Geom. Giuseppe Bruno
			Il Dirigente del Servizio 8 Arch. Carmelo Ricciardo

Titolo elaborato: **PLANIMETRIA FETCH**

CODICE ELABORATO:	02_EG_PL_03	REVISIONE:	A	SCALA:	-
REV.	DESCRIZIONE	DATA	REDATTO	VERIFICATO	APPROVATO
A	PRIMA EMISSIONE	FEBBRAIO 2021	A. CALI	P.ATZENI	D. CIANCIOLO

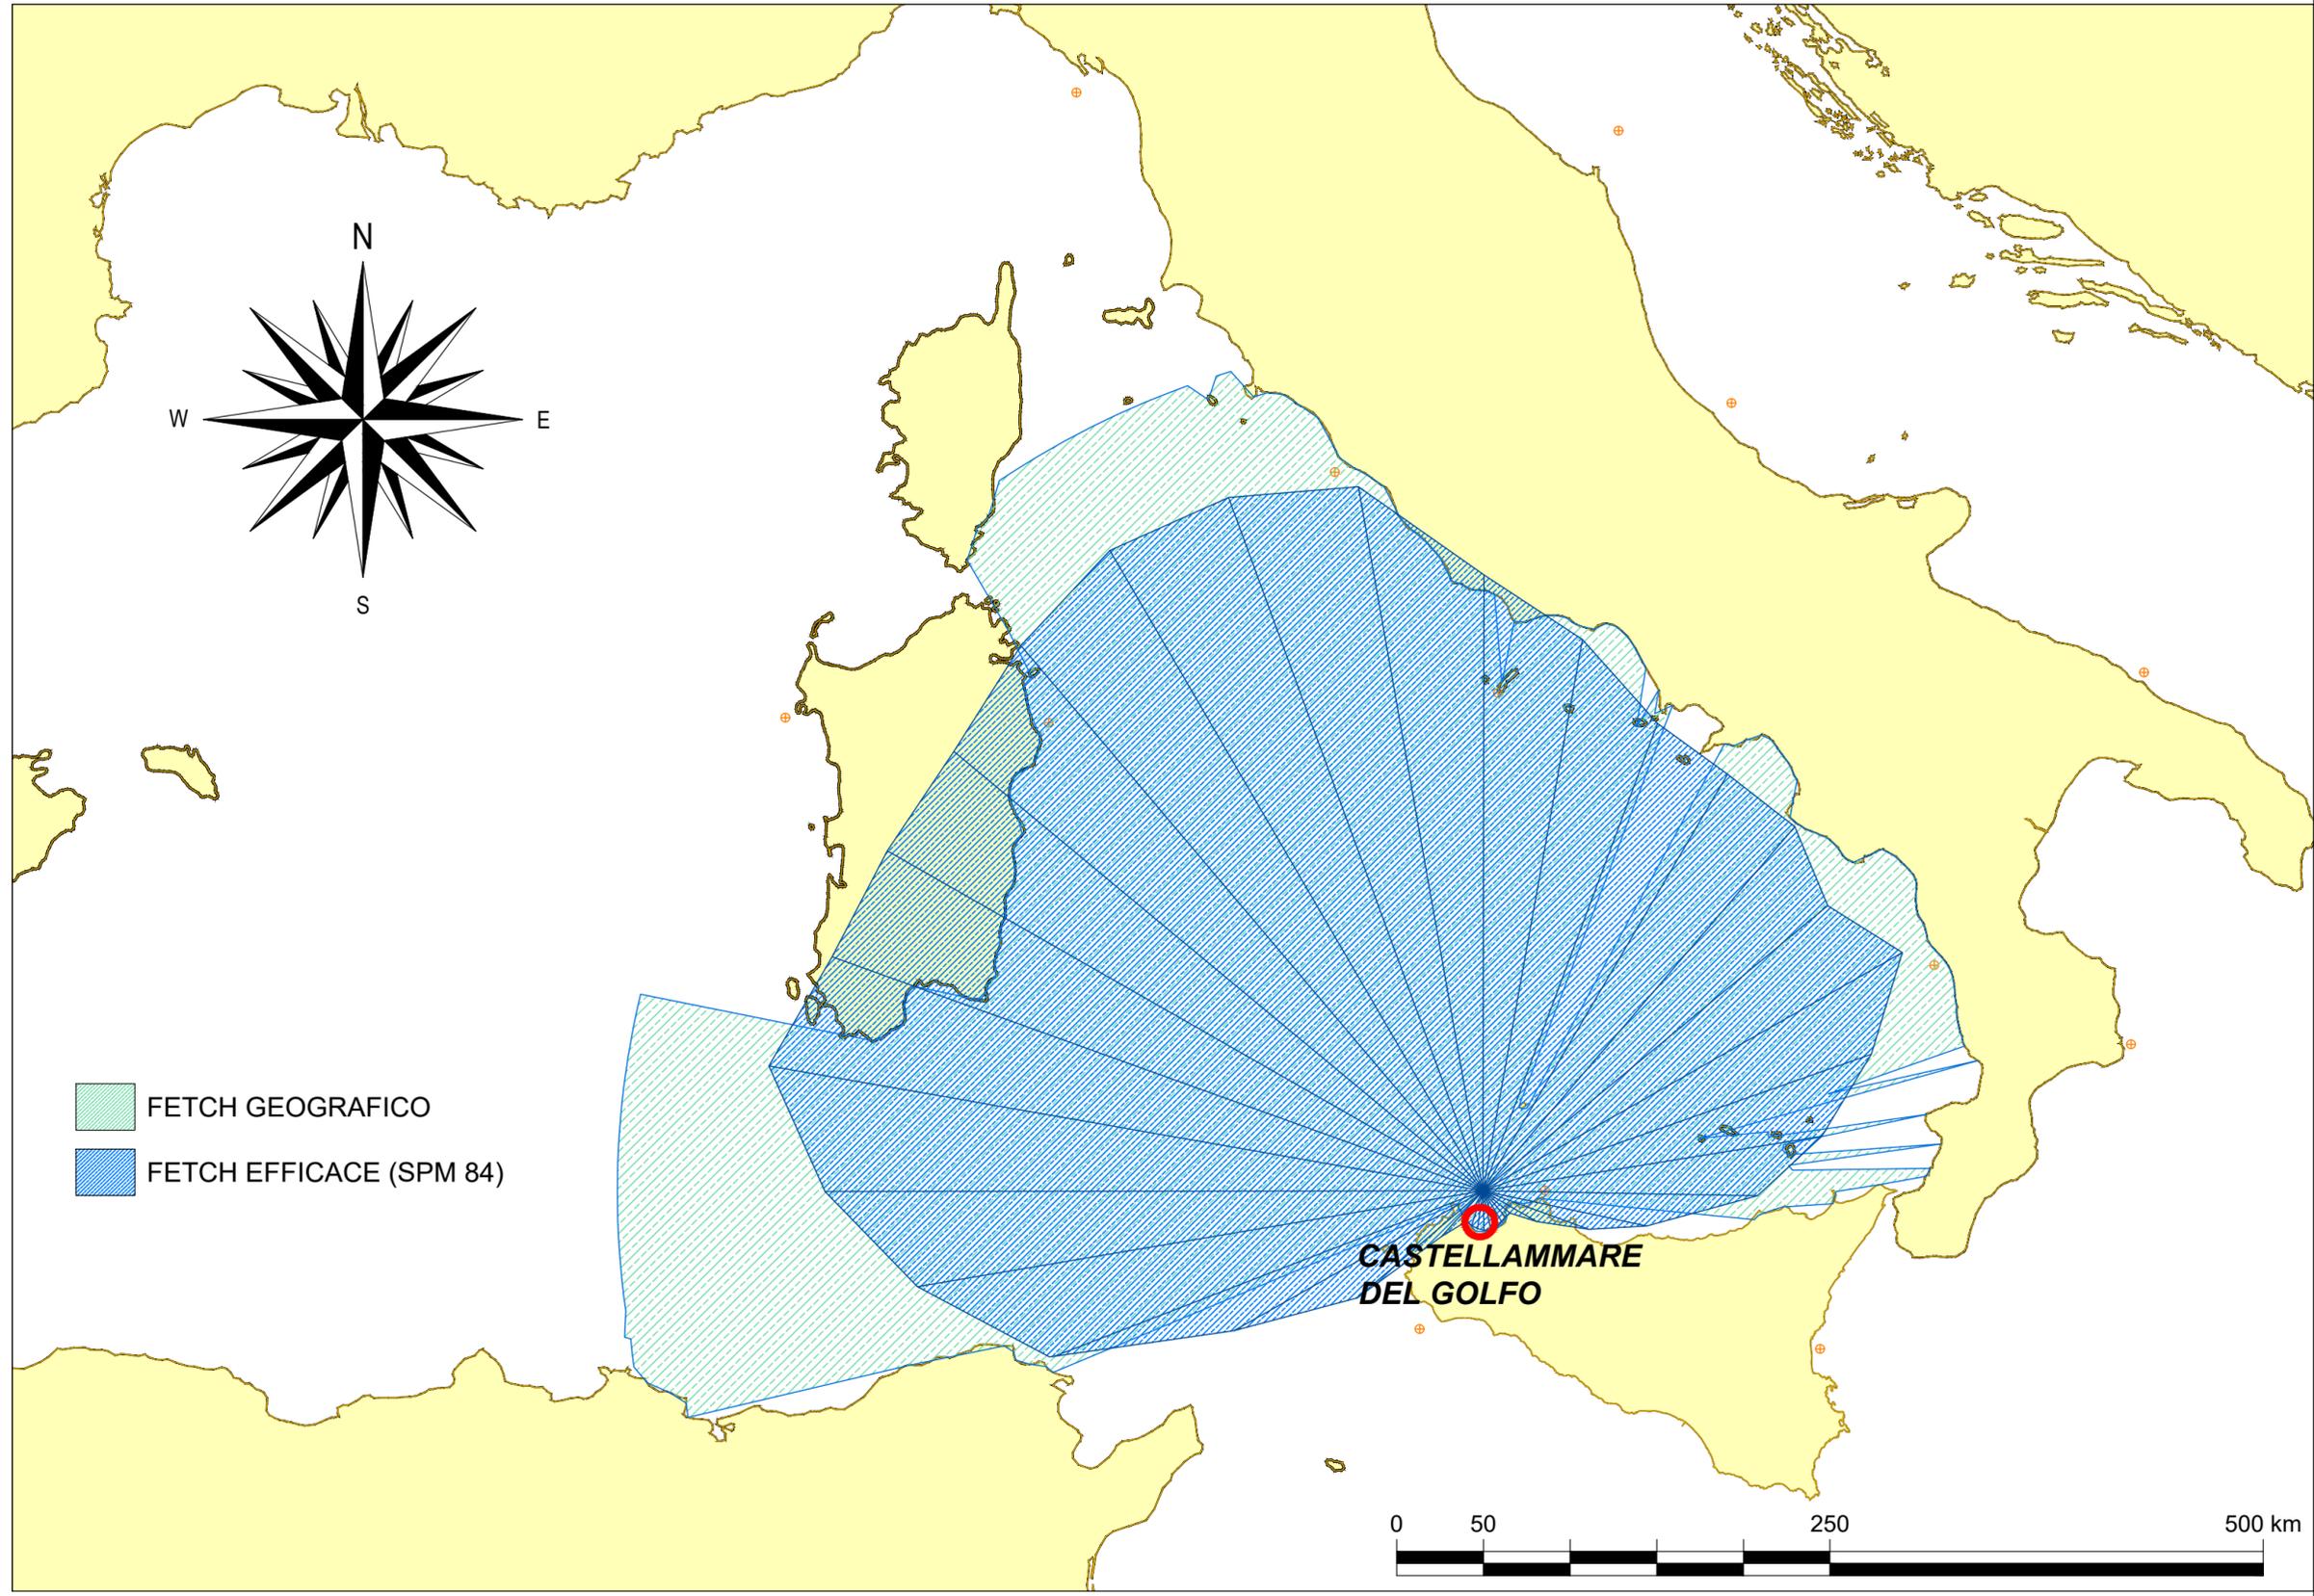

FETCH GEOGRAFICO
 FETCH EFFICACE (SPM 84)