



PIANTA DELLA PLATEA CON L'UNITA' DI DECONTAMINAZIONE
- PRESIDIO DI SICUREZZA scala 1:25

505

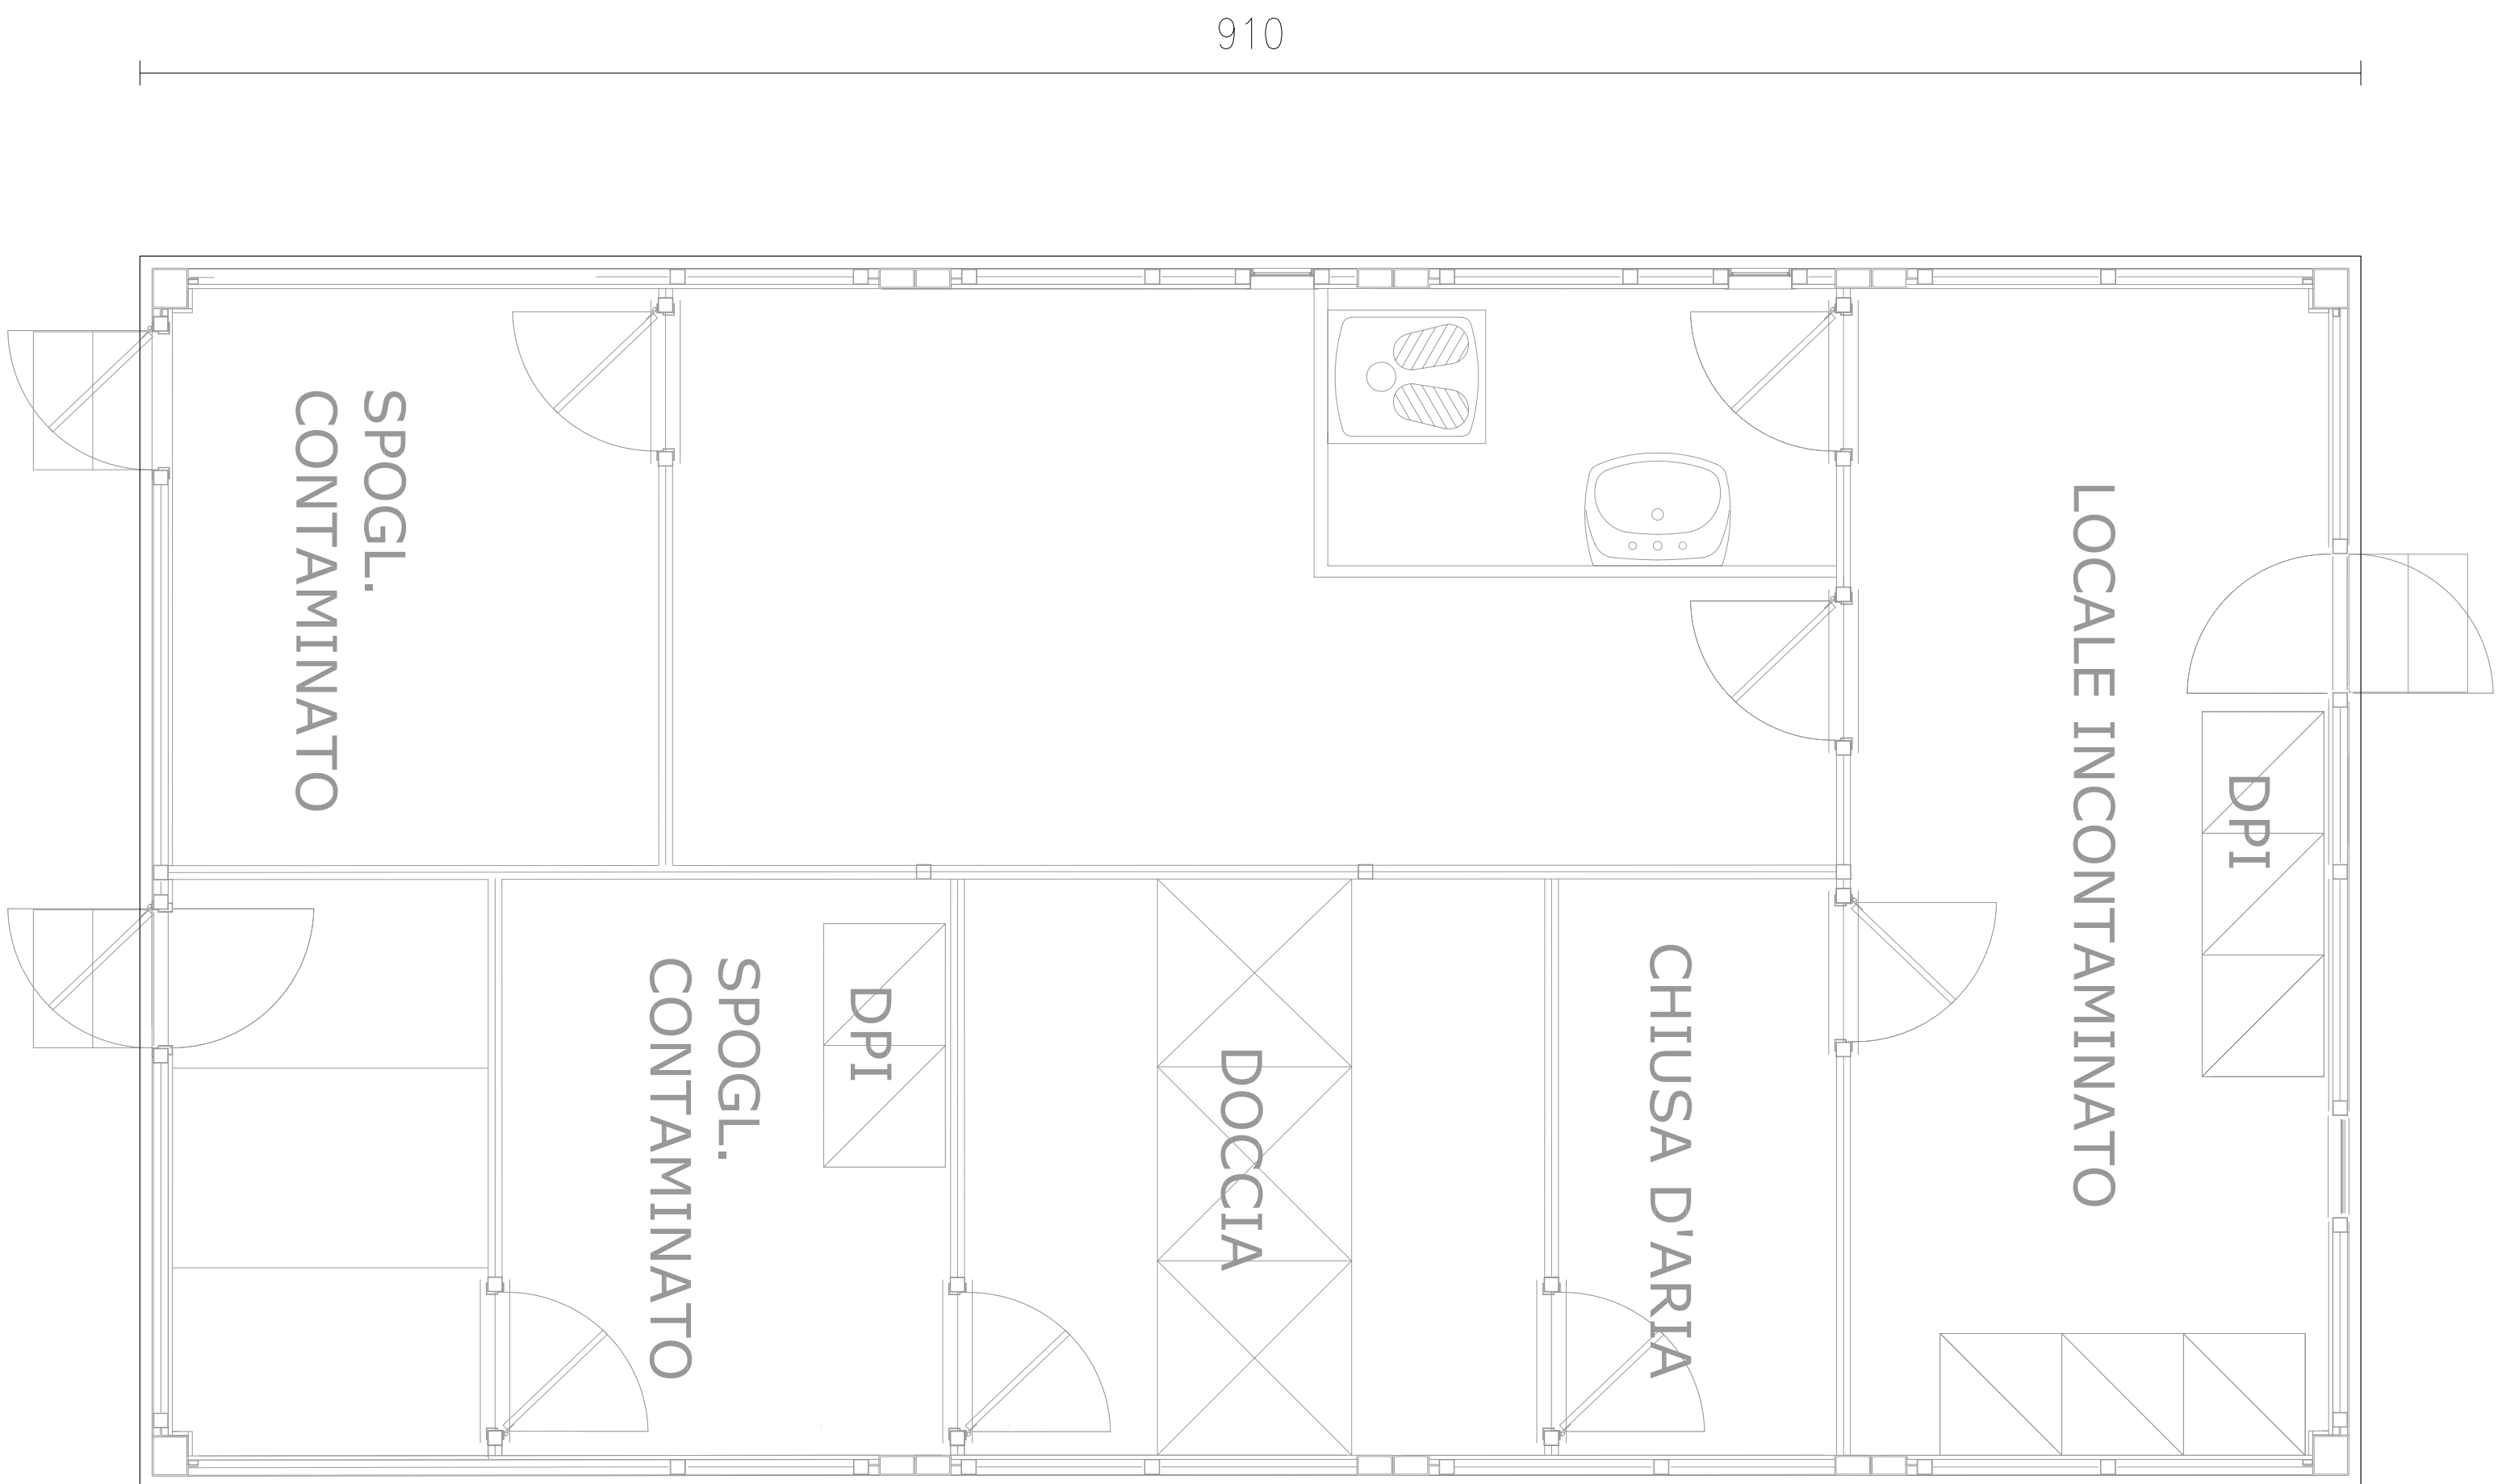

Muro 1 - PLATEA DI FONDAZIONE PER CONTAINER
scala 1:25

505

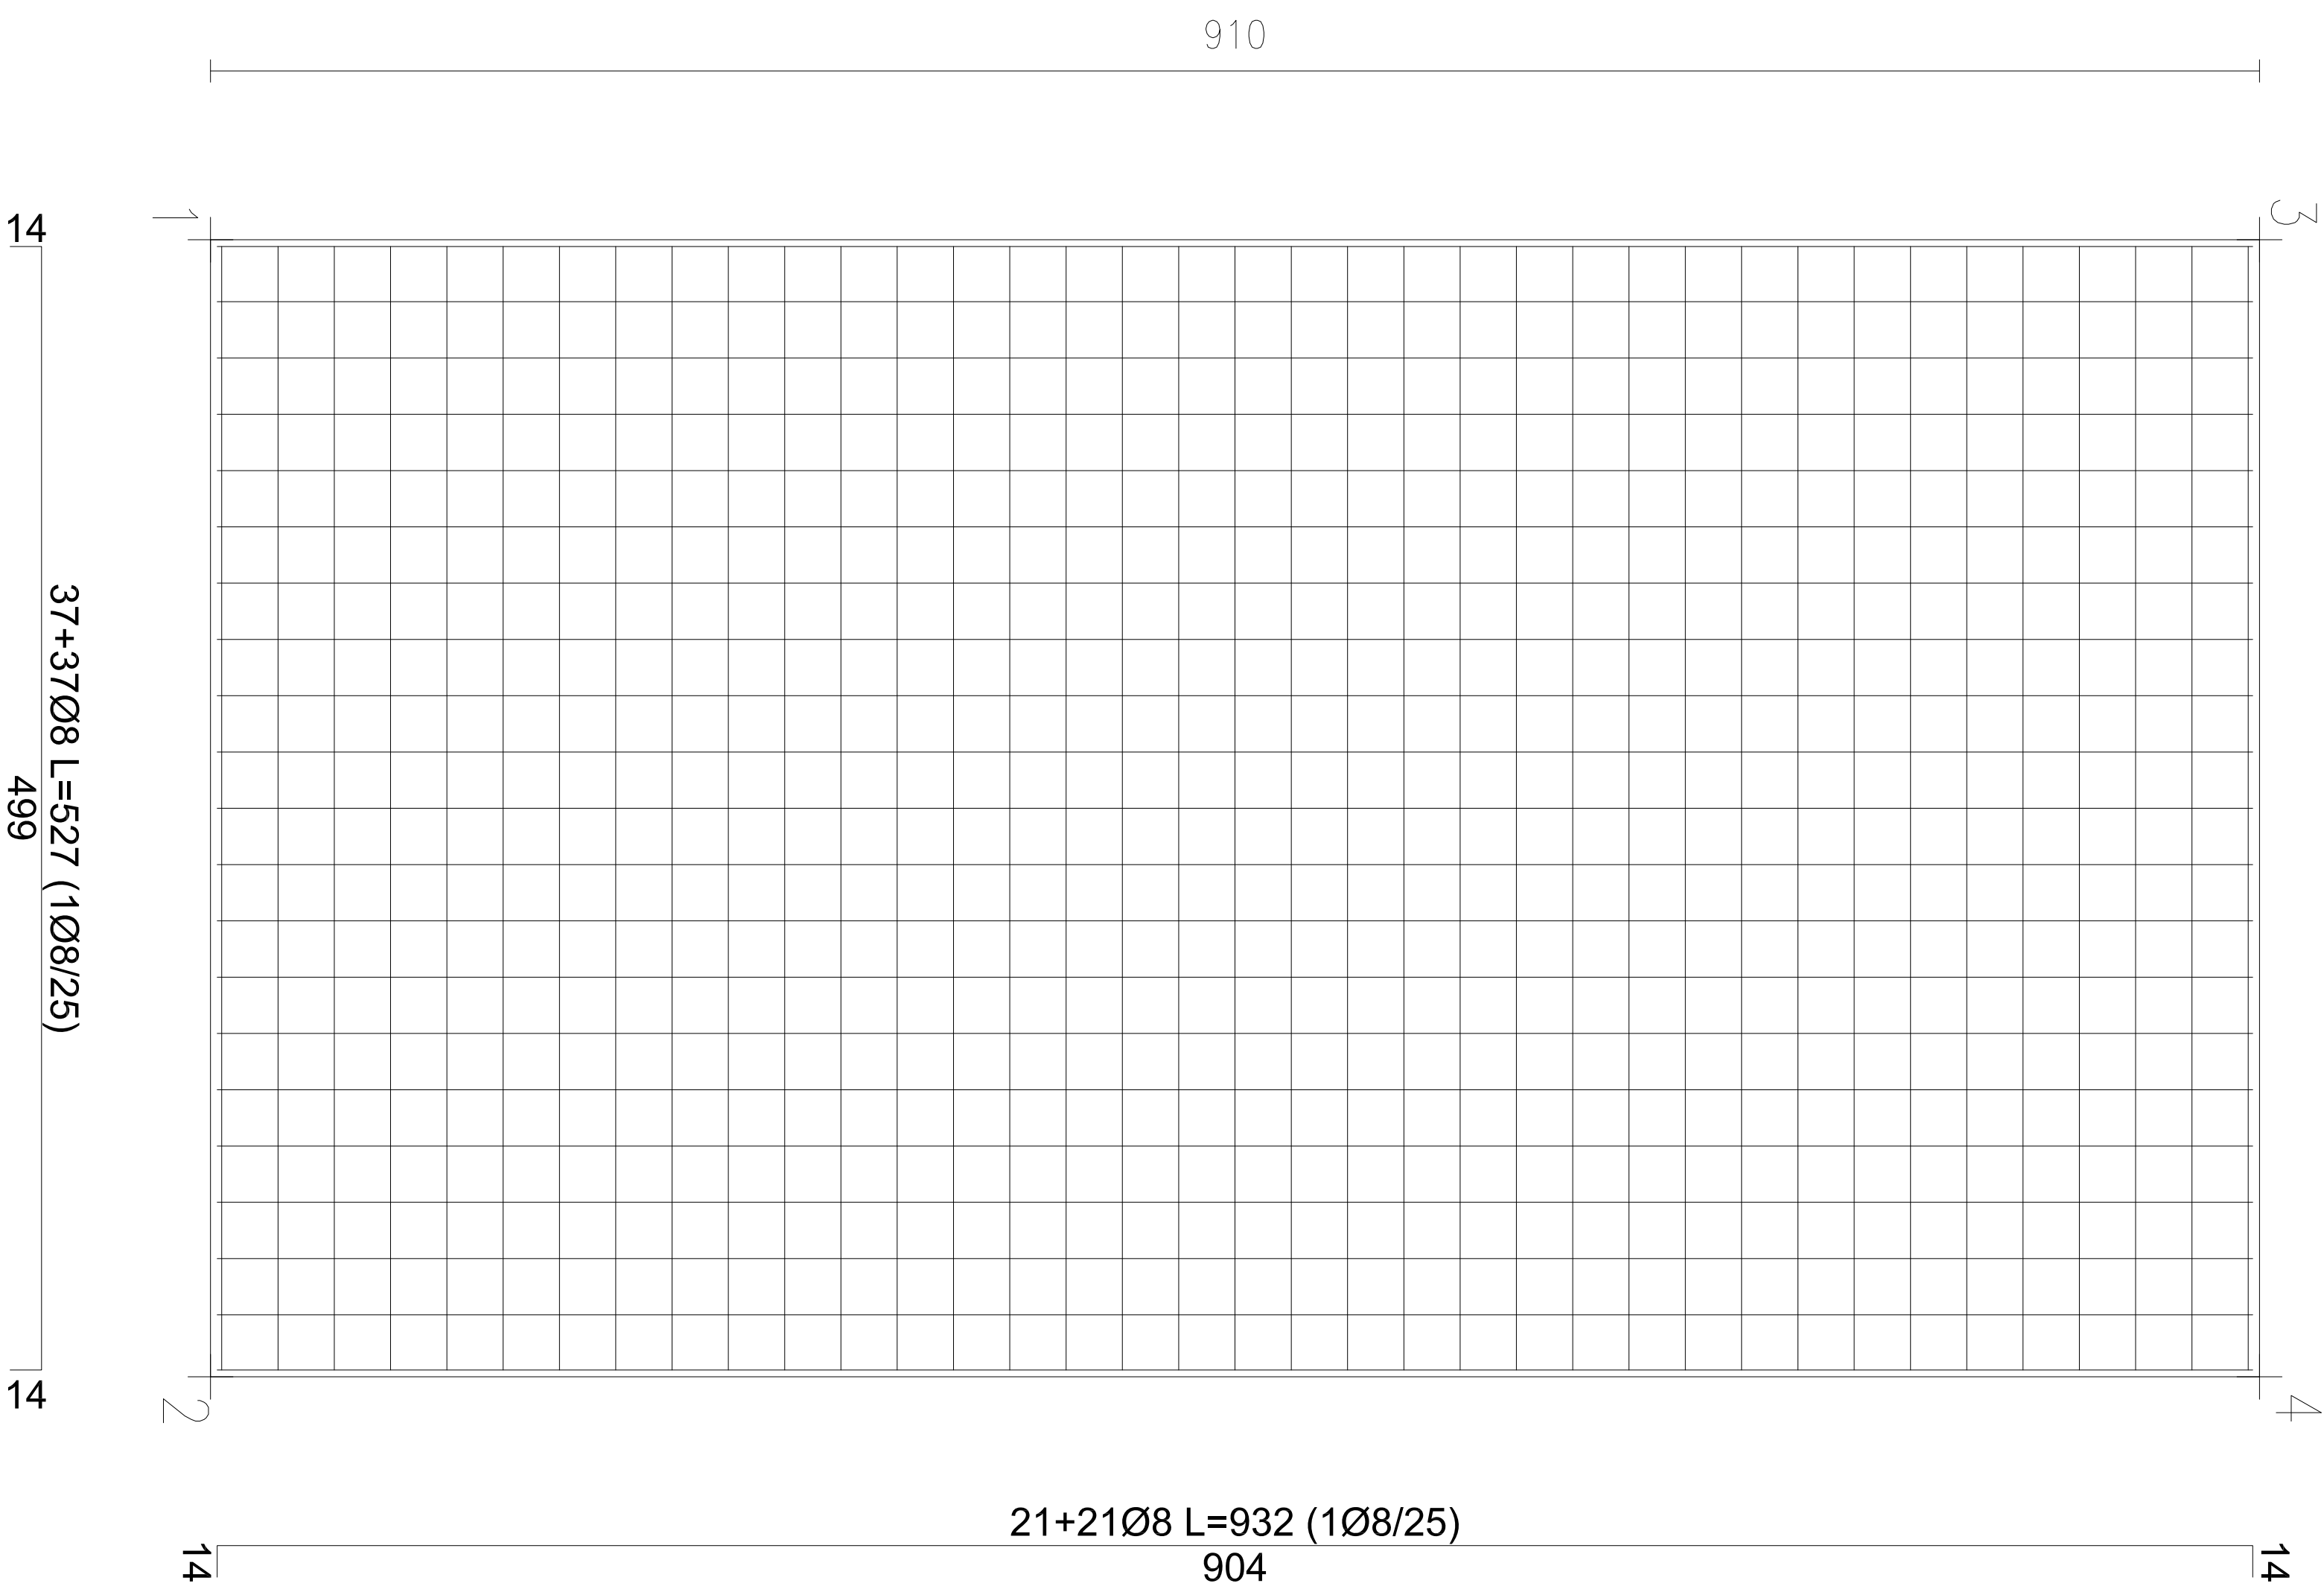

Armatura di base doppia maglia:
 Direzione X: 1Ø8 ogni 25 cm
 Direzione Y: 1Ø8 ogni 25 cm
 Cls C25/30
 Acciaio B450C
 Spessore parete: 15,0 cm
 Classe Esposizione: XC2
 Copriferro: c=10+20=30mm

PROGETTO ESECUTIVO	
IL PROGETTISTA – RESPONSABILE DELLA V° P.O. – AREA TECNICA (Ing. Paoletto MANCARI)	IL COLLABORATORE (Geom. Antonio Riccio)
TITOLO ELABORATO	
SCHEMA UNITA' DI DECONTAMINAZIONE PERSONALE - PRESIDIO DI SICUREZZA DLgs 50/16 ART. 23 COMMA 8 - (DPR 207/10 art. 33 lett.c – art. 36 lett.c) PIATEA DI FONDAZIONE: ESECUTIVI PLATEA DI FONDAZIONE	ELABORATO <div style="font-size: 36px; font-weight: bold; text-align: center;">16.5</div> <div style="text-align: center;">SCALA</div> <div style="font-size: 36px; font-weight: bold; text-align: center;">1:25</div>
IL SINDACO – Antonio Bonanno	
DATA 12/03/2019	ELABORATO INTERATIVO 12/03/2019
MARZO 2019	

OGGETTO: INTERVENTI DI BONIFICA/MESSA IN SICUREZZA PERMANENTE E RIFRISTINO AMBIENTALE DELL'AREA DI CAVA DI MONTE CALVARIO PER LA FRUIBILITA' A PARCO - C.U.P.: C84G150000000001



SCHEMA UNITA' DI
DECONTAMINAZIONE PERSONALE -
PRESIDIO DI SICUREZZA
DLgs 50/16 ART. 23 COMMA 8 - (DPR 207/10
art. 33 lett.c – art. 36 lett.c)
PIATEA DI FONDAZIONE:
ESECUTIVI PLATEA DI FONDAZIONE



OGGETTO: INTERVENTI DI BONIFICA/MESSA IN SICUREZZA PERMANENTE E RIFRISTINO AMBIENTALE DELL'AREA DI CAVA DI MONTE CALVARIO PER LA FRUIBILITA' A PARCO - C.U.P.: C84G150000000001



OGGETTO: INTERVENTI DI BONIFICA/MESSA IN SICUREZZA PERMANENTE E RIFRISTINO AMBIENTALE DELL'AREA DI CAVA DI MONTE CALVARIO PER LA FRUIBILITA' A PARCO - C.U.P.: C84G150000000001

