

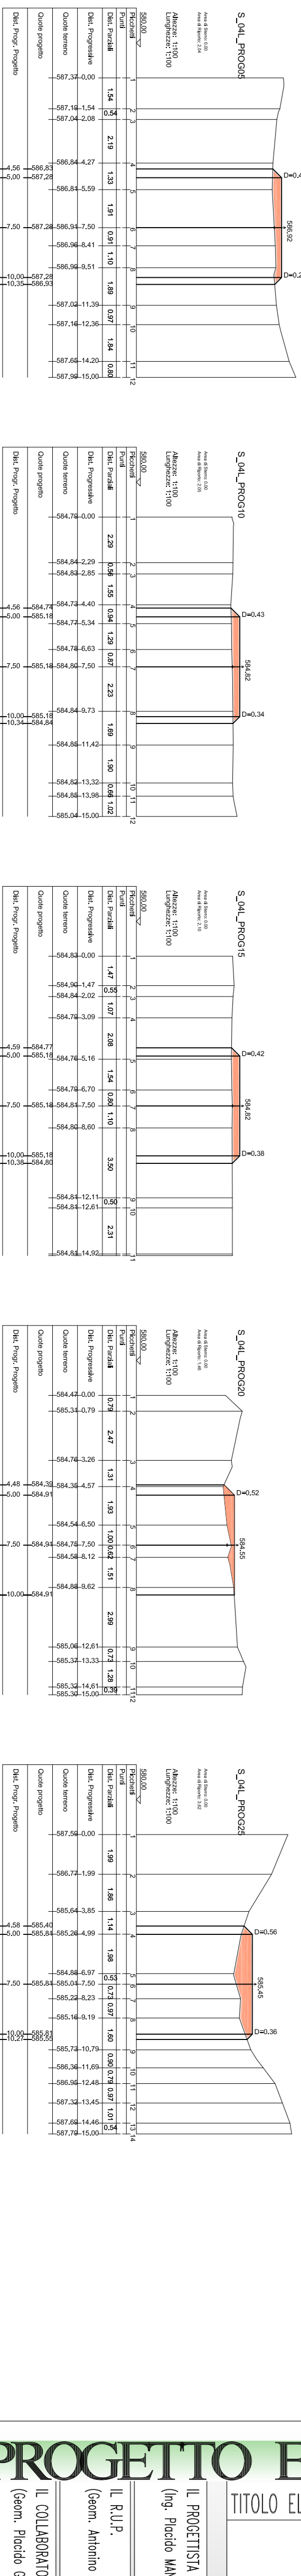
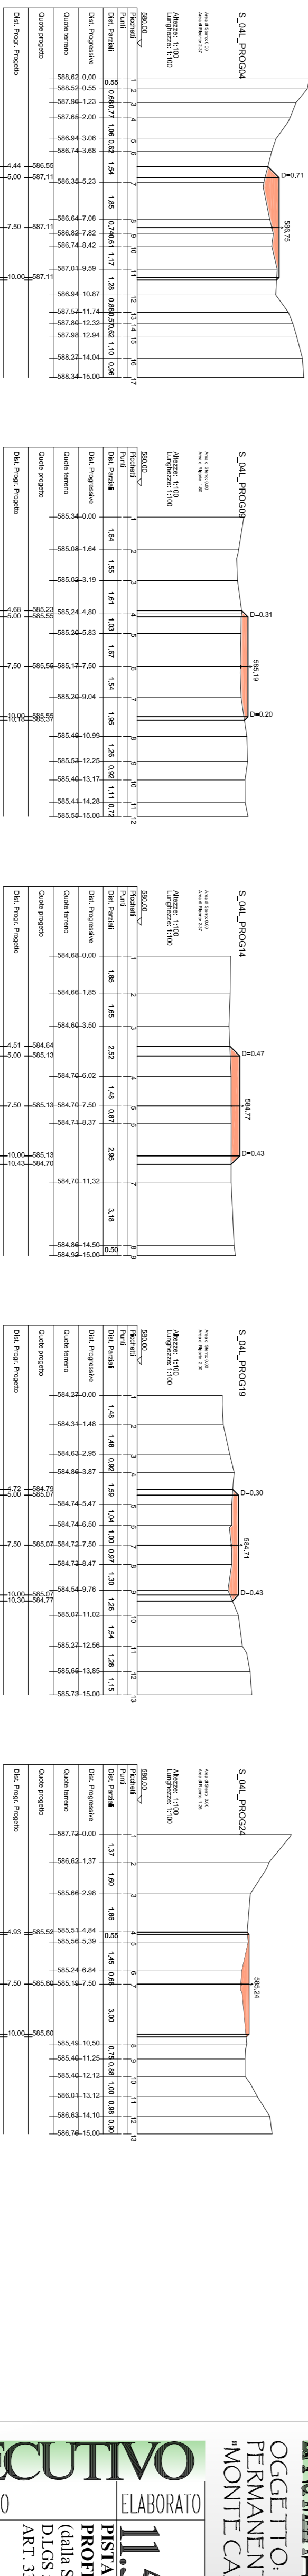
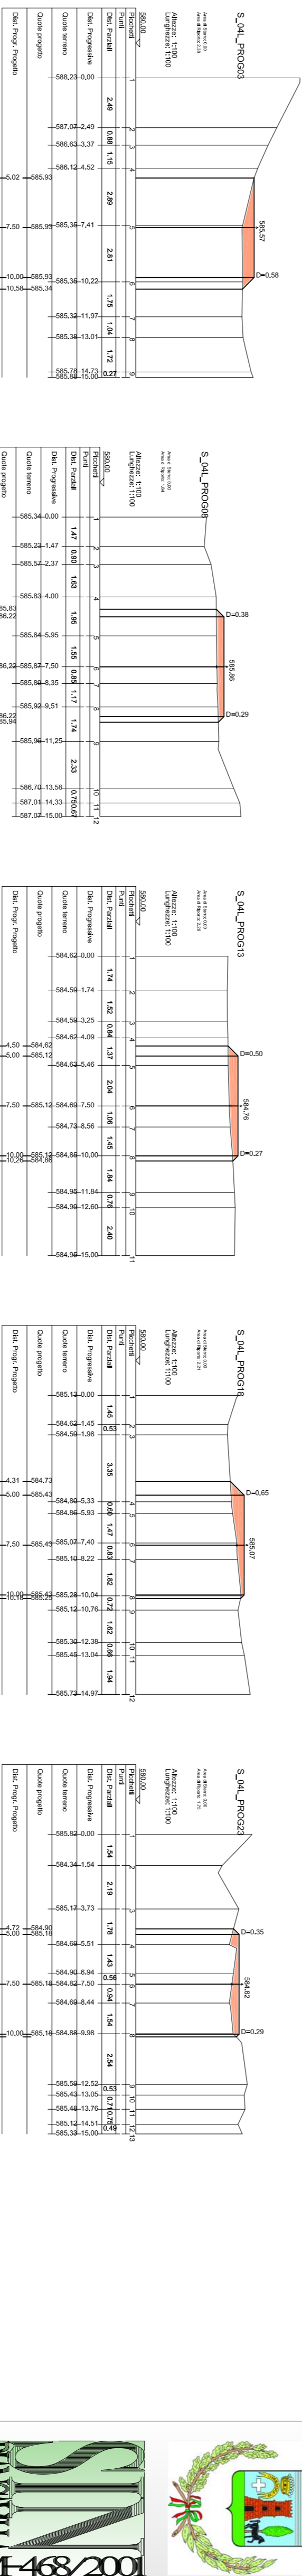
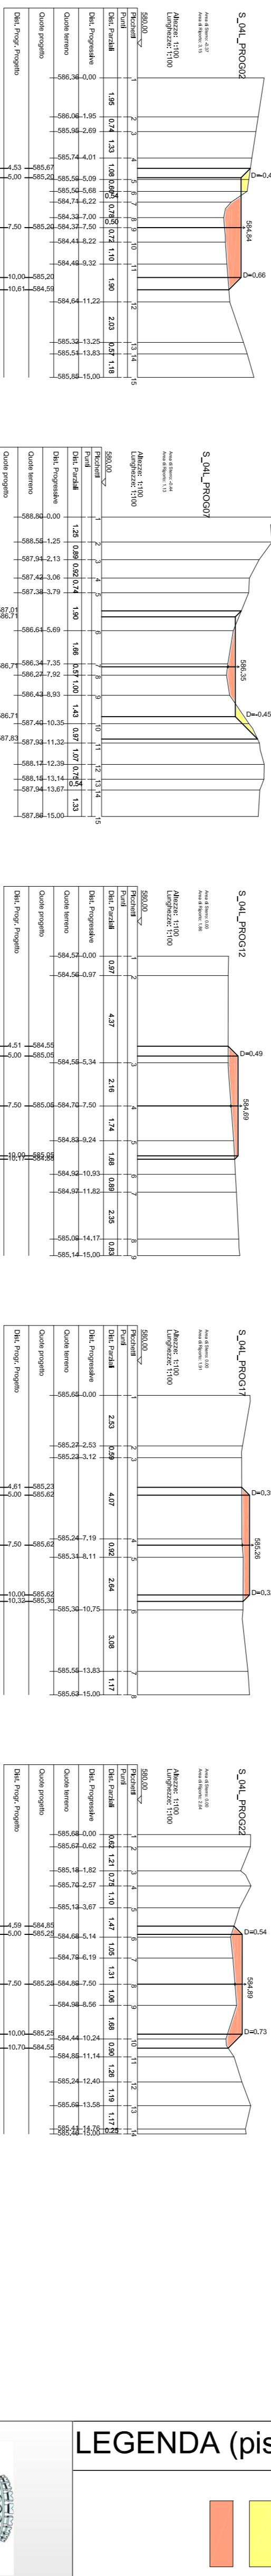


PROFIL05
Cattedrati/Docenti Teorici di Psicologia
Quarta Materia
5005.06

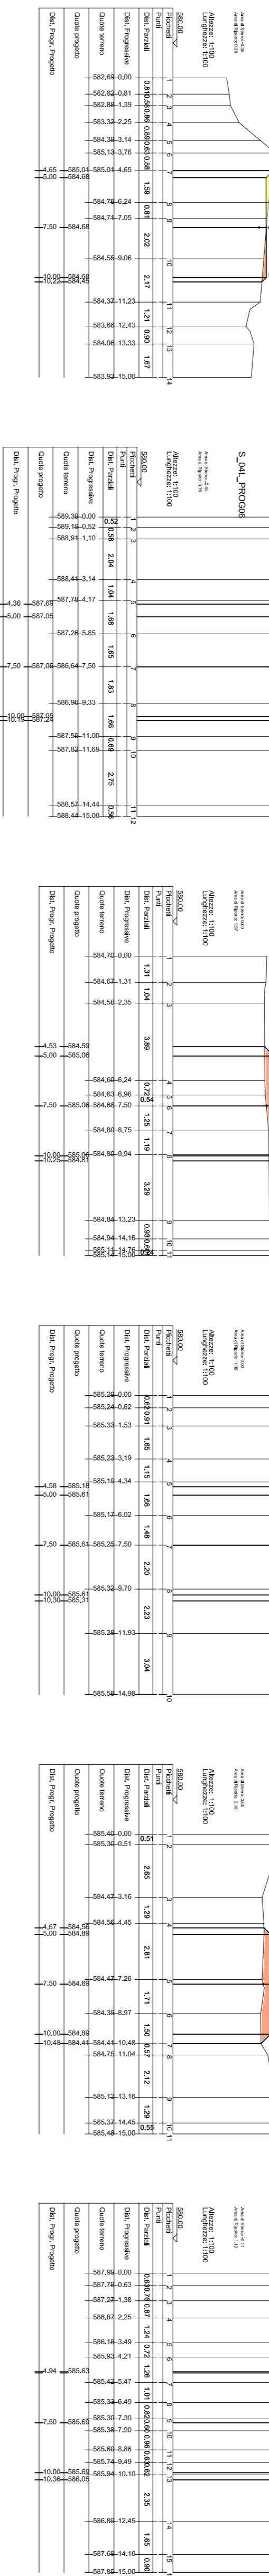

COMUNE DI BIANCAVILLA Provincia di Catania

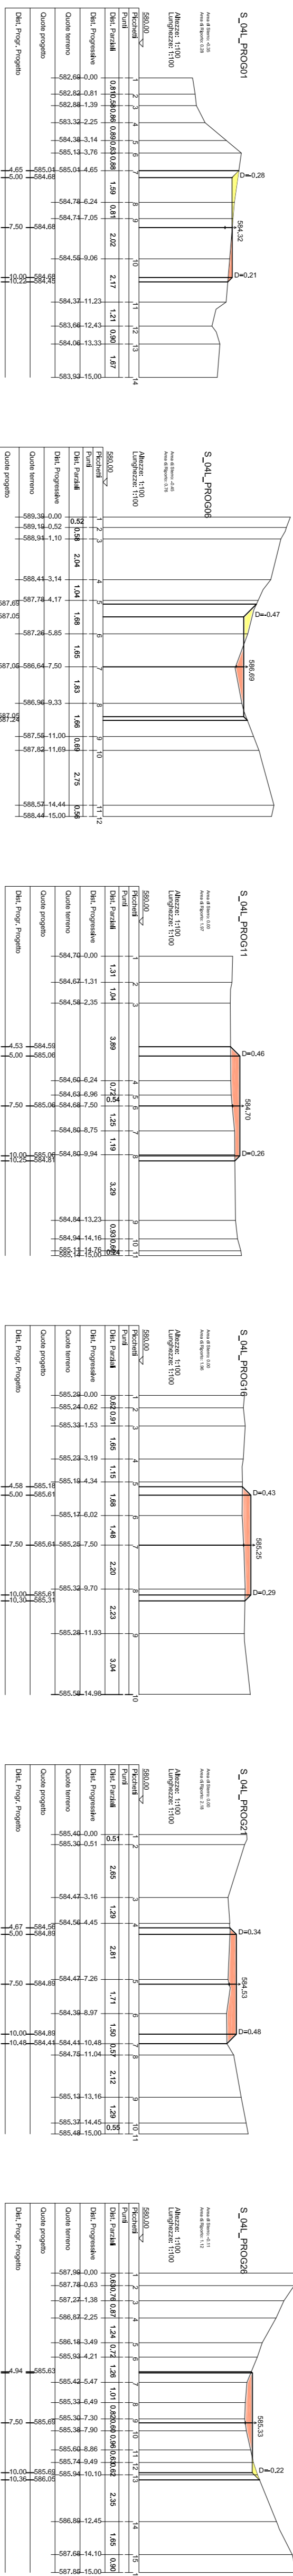

OGGETTO: INTERVENTI DI BONIFICA/MESSA IN SICUREZZA PERMANENTE E RIPRISTINO AMBIENTALE DELL'AREA DI CAVA D'ALZATE "MONTE CALVARIO" PER LA FRUIBILITA' A PARCO. - C.U.P.: C84G150000000001

SCALA
1:200

(dalla S_04L_PROG01 alla S_04L_PROG26)
D.LGS 50/16 ART. 23 COMMA 8 - (DPR 207/10
ART. 33 LETT. C - ART. 36 LETT. C)

IL SOGGETTO VERIFICATORE
SICON s.r.l.
Prof. Ing. Gianni Rizzani

IL RESPONSABILE UNICO DEL PROCEDIMENTO
VISTO:
Geom. Antonio Ricciardi

IL SINDACO - Antonio Bonanno

DATA

2	02/08/2018	RAPPORTO DI VERIFICA INTERMEDIO N. 1
---	------------	--------------------------------------

[illegible]

MARZO 2018

Ministero dell'Ambiente
e del Mare

TERMEDIO N. 1
