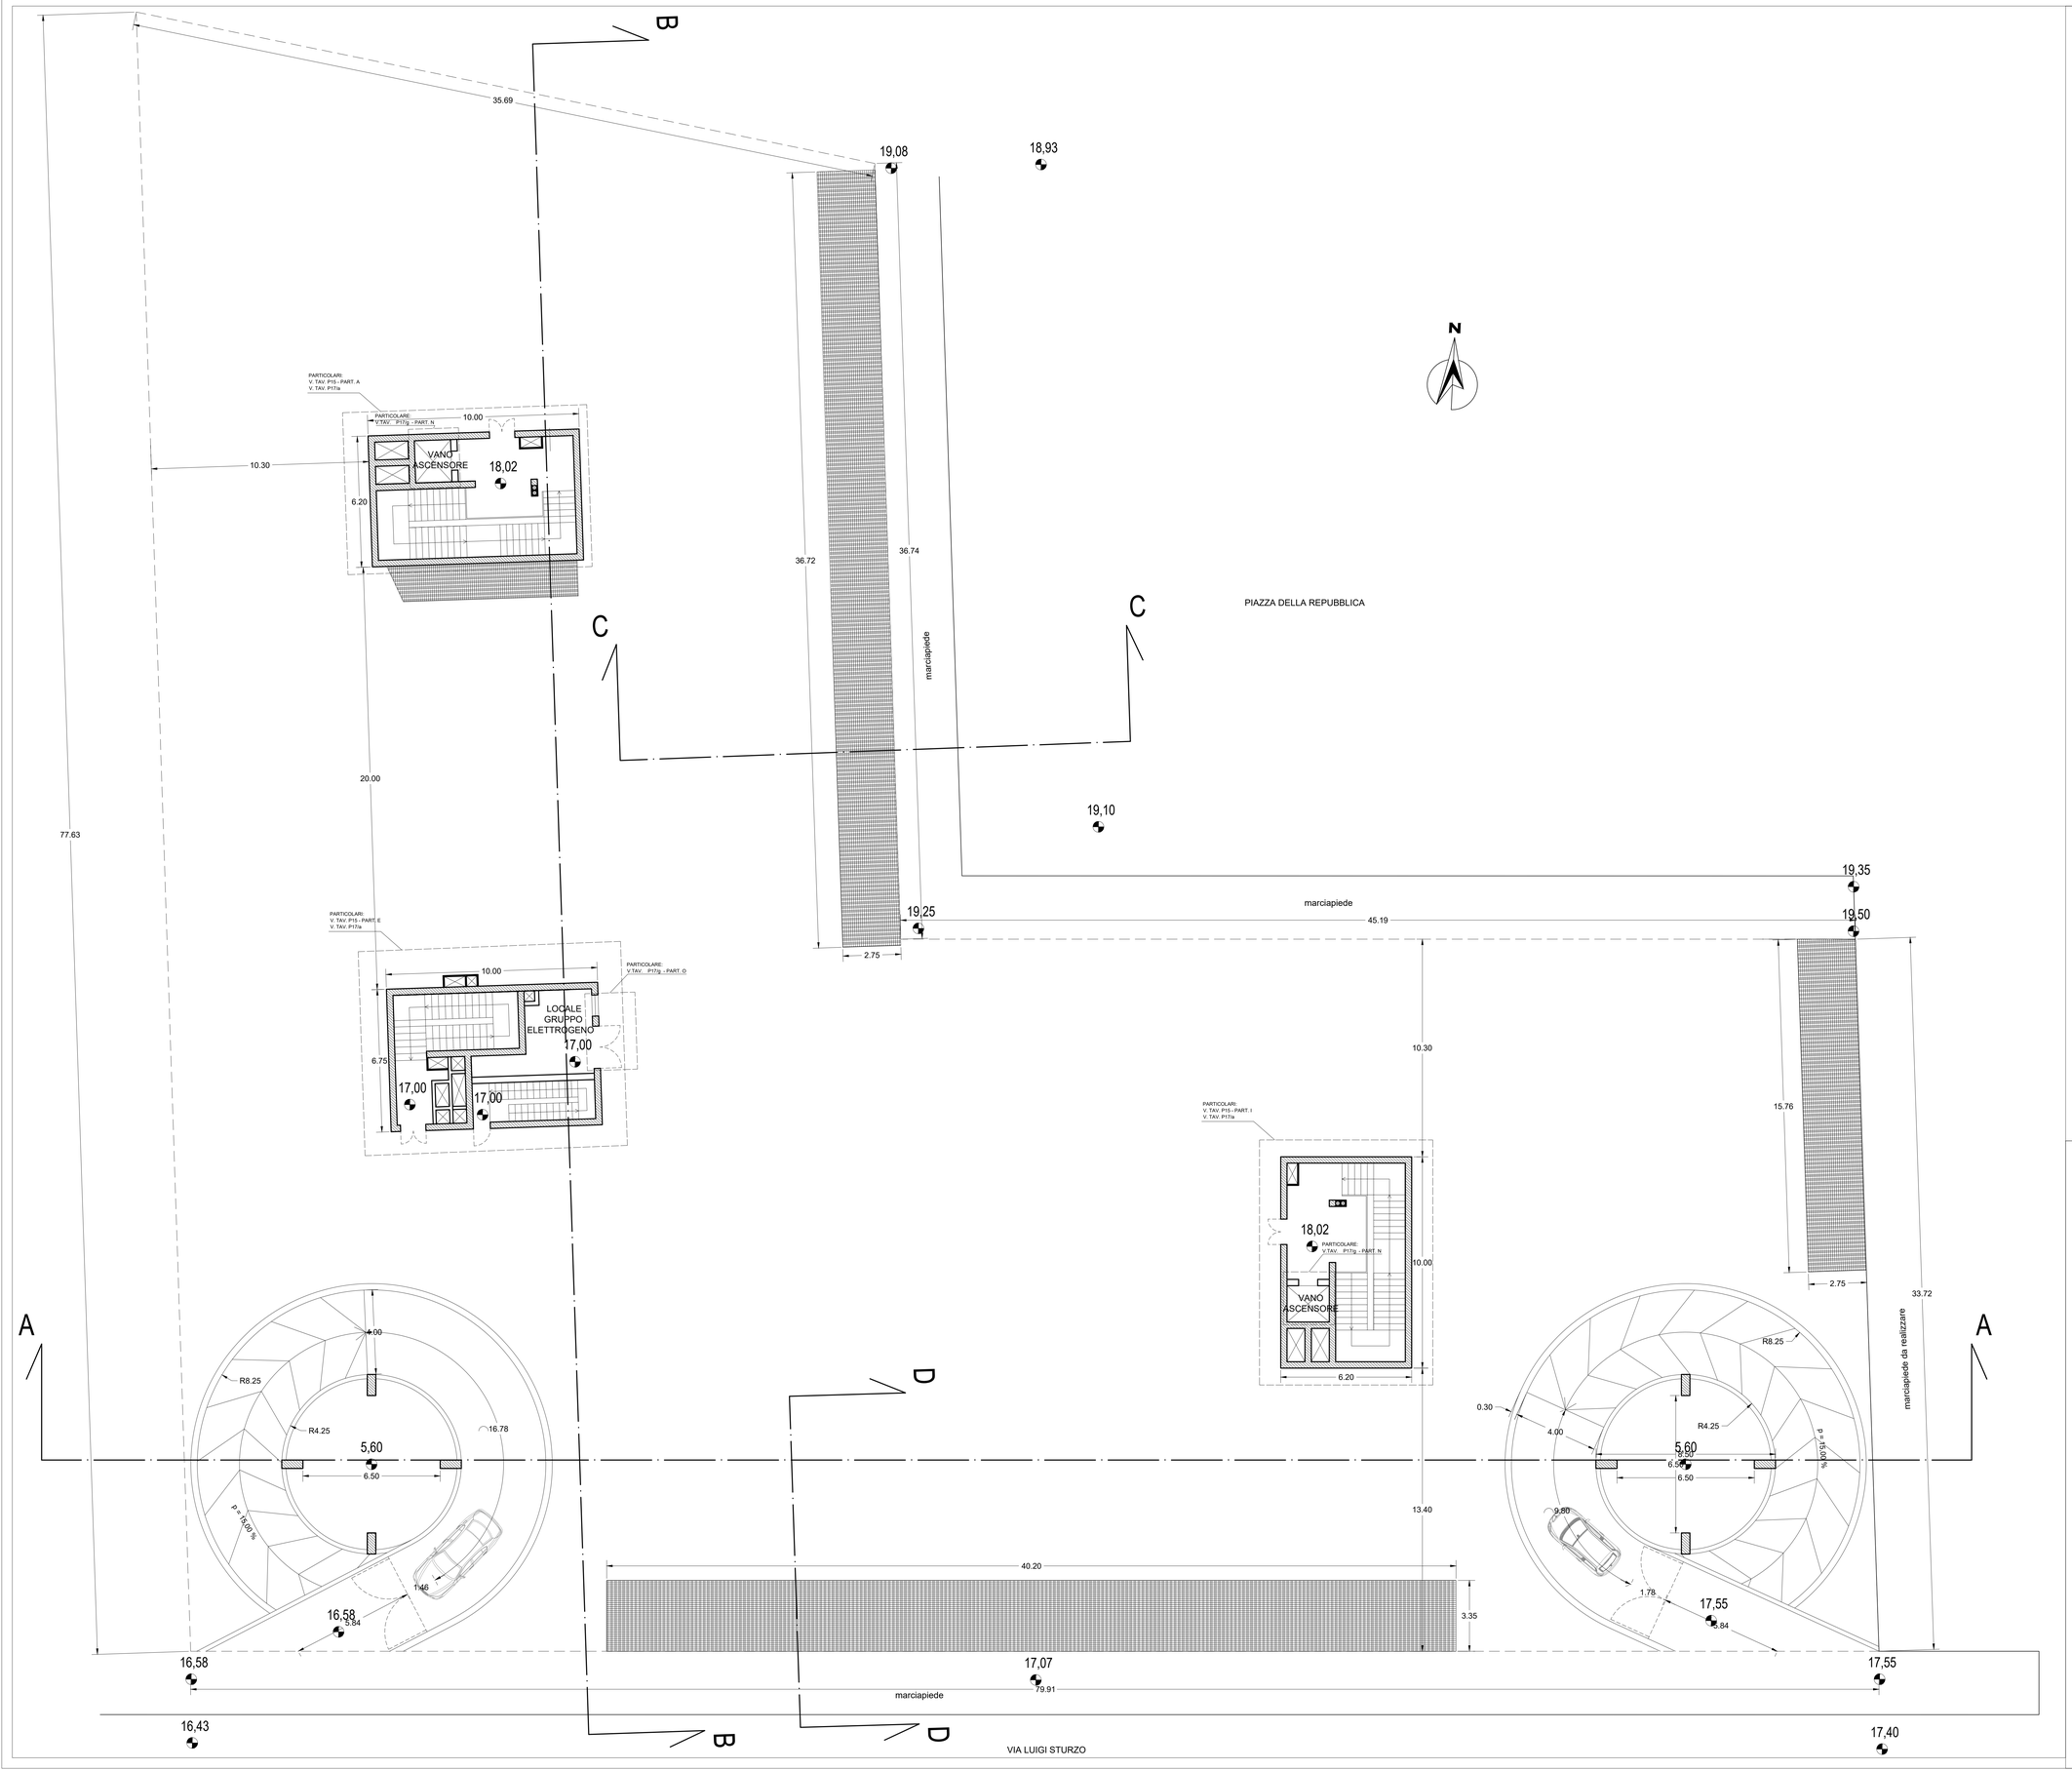

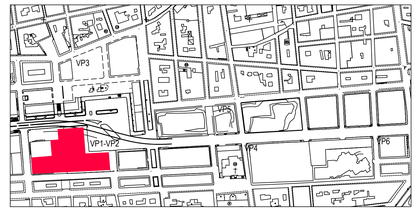

KPLAN

LEGENDA

AREA VP1-2

LIMITE AREA DI INTERVENTO

EMISSIONE	DATA	MODIFICHE
A	2017.11.10	PRIMA EMISSIONE
B	2018.06.15	SECONDA EMISSIONE

COMUNE DI CATANIA

Completamento del Piano di Risanamento del Rione S. Berillo

Convenzione urbanistica del 16/11/2012 tra Comune di Catania e Istica s.p.a. - C.E.Co.S. s.r.l. - Risanamento San Berillo s.r.l.

OPERE DI URBANIZZAZIONE PRIMARIA - PARCHEGGI PUBBLICI INTERRATI CON SOVRASTANTE E ATTIGUA AREA A VERDE ATTREZZATO Vp1-Vp2

PROGETTO ESECUTIVO

PIANTA PIANO TERRA PARCHEGGI

Tav: A03

Scala: 1:100

Dott. Arch. Jacopo Facchini

Dott. Arch. Pietro Mastrandrea

Dott. Arch. Roberta Gallo

Dott. Arch. Leonardo De Falco

T. Ferrara Ingegneria e Progetti

Dott. Ing. Renato Mirabile

Dott. Ing. Alfredo Lucchesi

Dott. Ing. Ugo Conte