



Scala 1:100

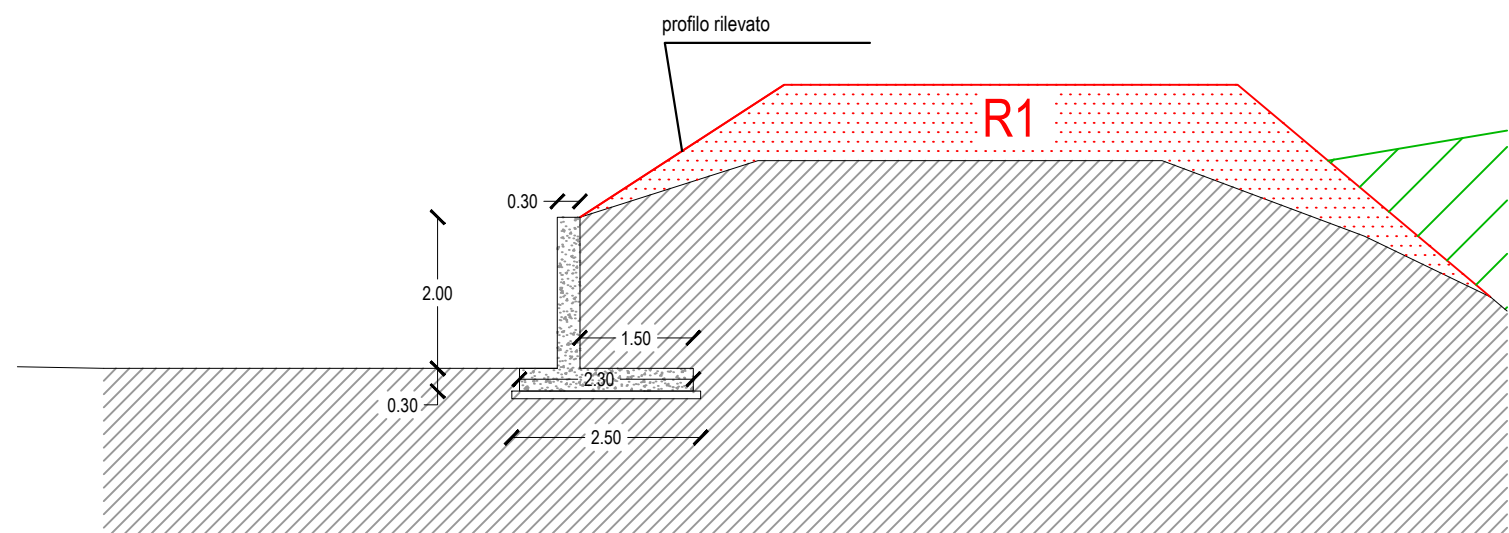

Scala 1:100

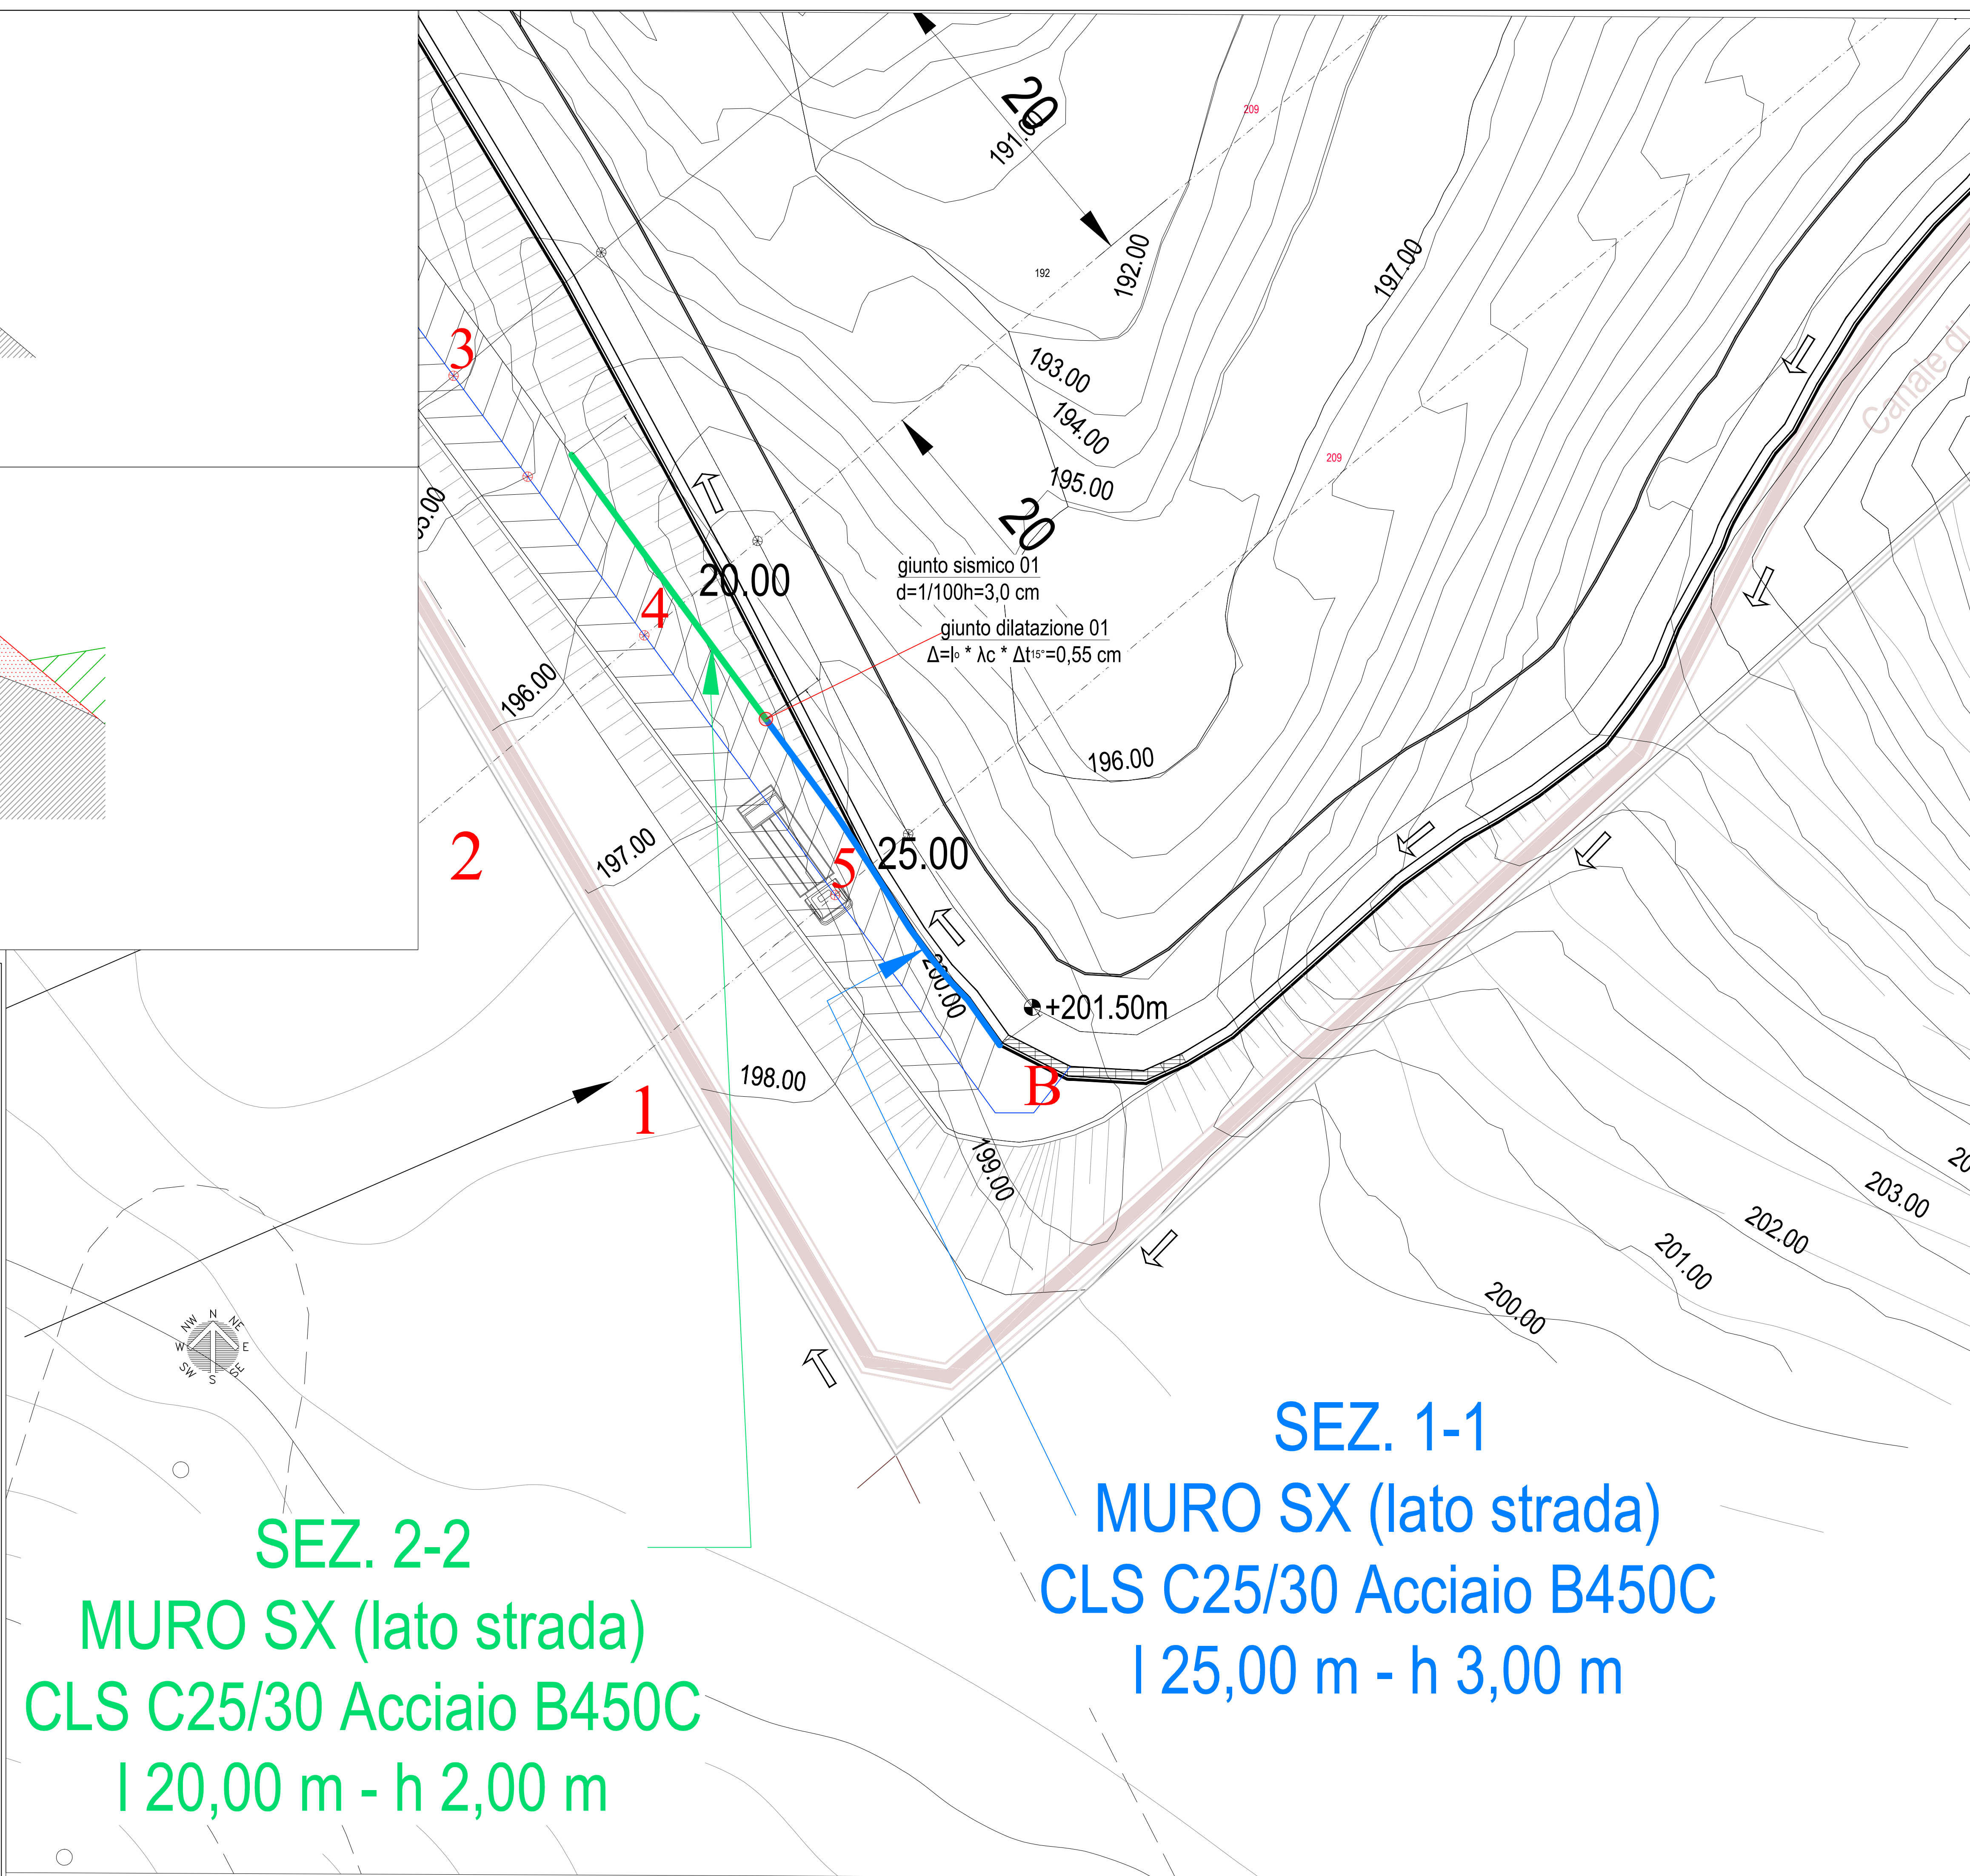

COMUNE DI TRAPANI



TRAPANI SERVIZI S.P.A.
VIA DEL SERRO - C/DA BELVEDERE
91100 TRAPANI

PROGETTO PER LA REALIZZAZIONE DI UN LOTTO DI
DISCARICA PER RIFIUTI NON PERICOLOSI DENOMINATO "TPS1"
PRESSO IL SITO DI CONTRADA BORRANEA NEL TERRITORIO
DEL COMUNE DI TRAPANI

PLAN DETTAGLIO MURI DI SOSTEGNO SX
SCALA 1:200
PROGETTO ESECUTIVO

Consulenza alla Progettazione

3 Periodico snc di Biondo, Gesari & Lattuca - Piazza Castelnovo n° 42 - 90141 Palermo
+39 091 5076934 - www.3periodico.it - info@3periodico.it - P.IVA e CF 05882310823

ELABORATO
E.G.13.2
LUGLIO 2019

Rev.1 GIUGNO 2020
Rev.2 LUGLIO 2020

TRAPANI SERVIZI S.P.A.
L'Amministratore Unico
(Ing. Carlo Maria Guarnotta)

Il Progettista
Ing. Carlo Maria Guarnotta