


REGIONE SICILIANA
COMUNE DI SANTA NINFA
PROVINCIA REGIONALE DI TRAPANI

Servizio L.L.P.P.

Osservatorio - "Miglioramento energetico del CENTRO SOCIALE di Santa Ninfa.
Intervento mirato all'installazione di sistemi di produzione di energia da fonte
minivento, efficientamento energetico, riduzione di consumi di energia elettrica e
installazione di pannelli fotovoltaici, ottimizzazione dei consumi energetici (Energy Building)" - "Progetto mirato all'uso razionale di
energia rinnovabile e qualità dell'aria" del PUG PESC - Scheda 20/2020, riferimento del Piano Energetico di Sviluppo Regionale
PESR - Area di Protezione Atmosf. 4.1.1

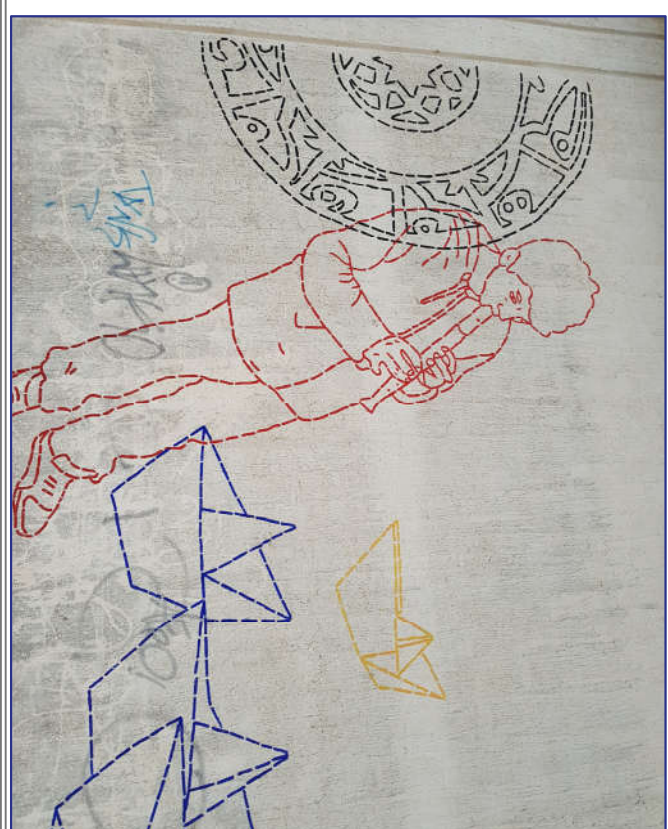

Progetto Esecutivo


TAV. EG - 02

F.to del Rilievo Strada di Piana


Progettista

Il R.L.P.


Data

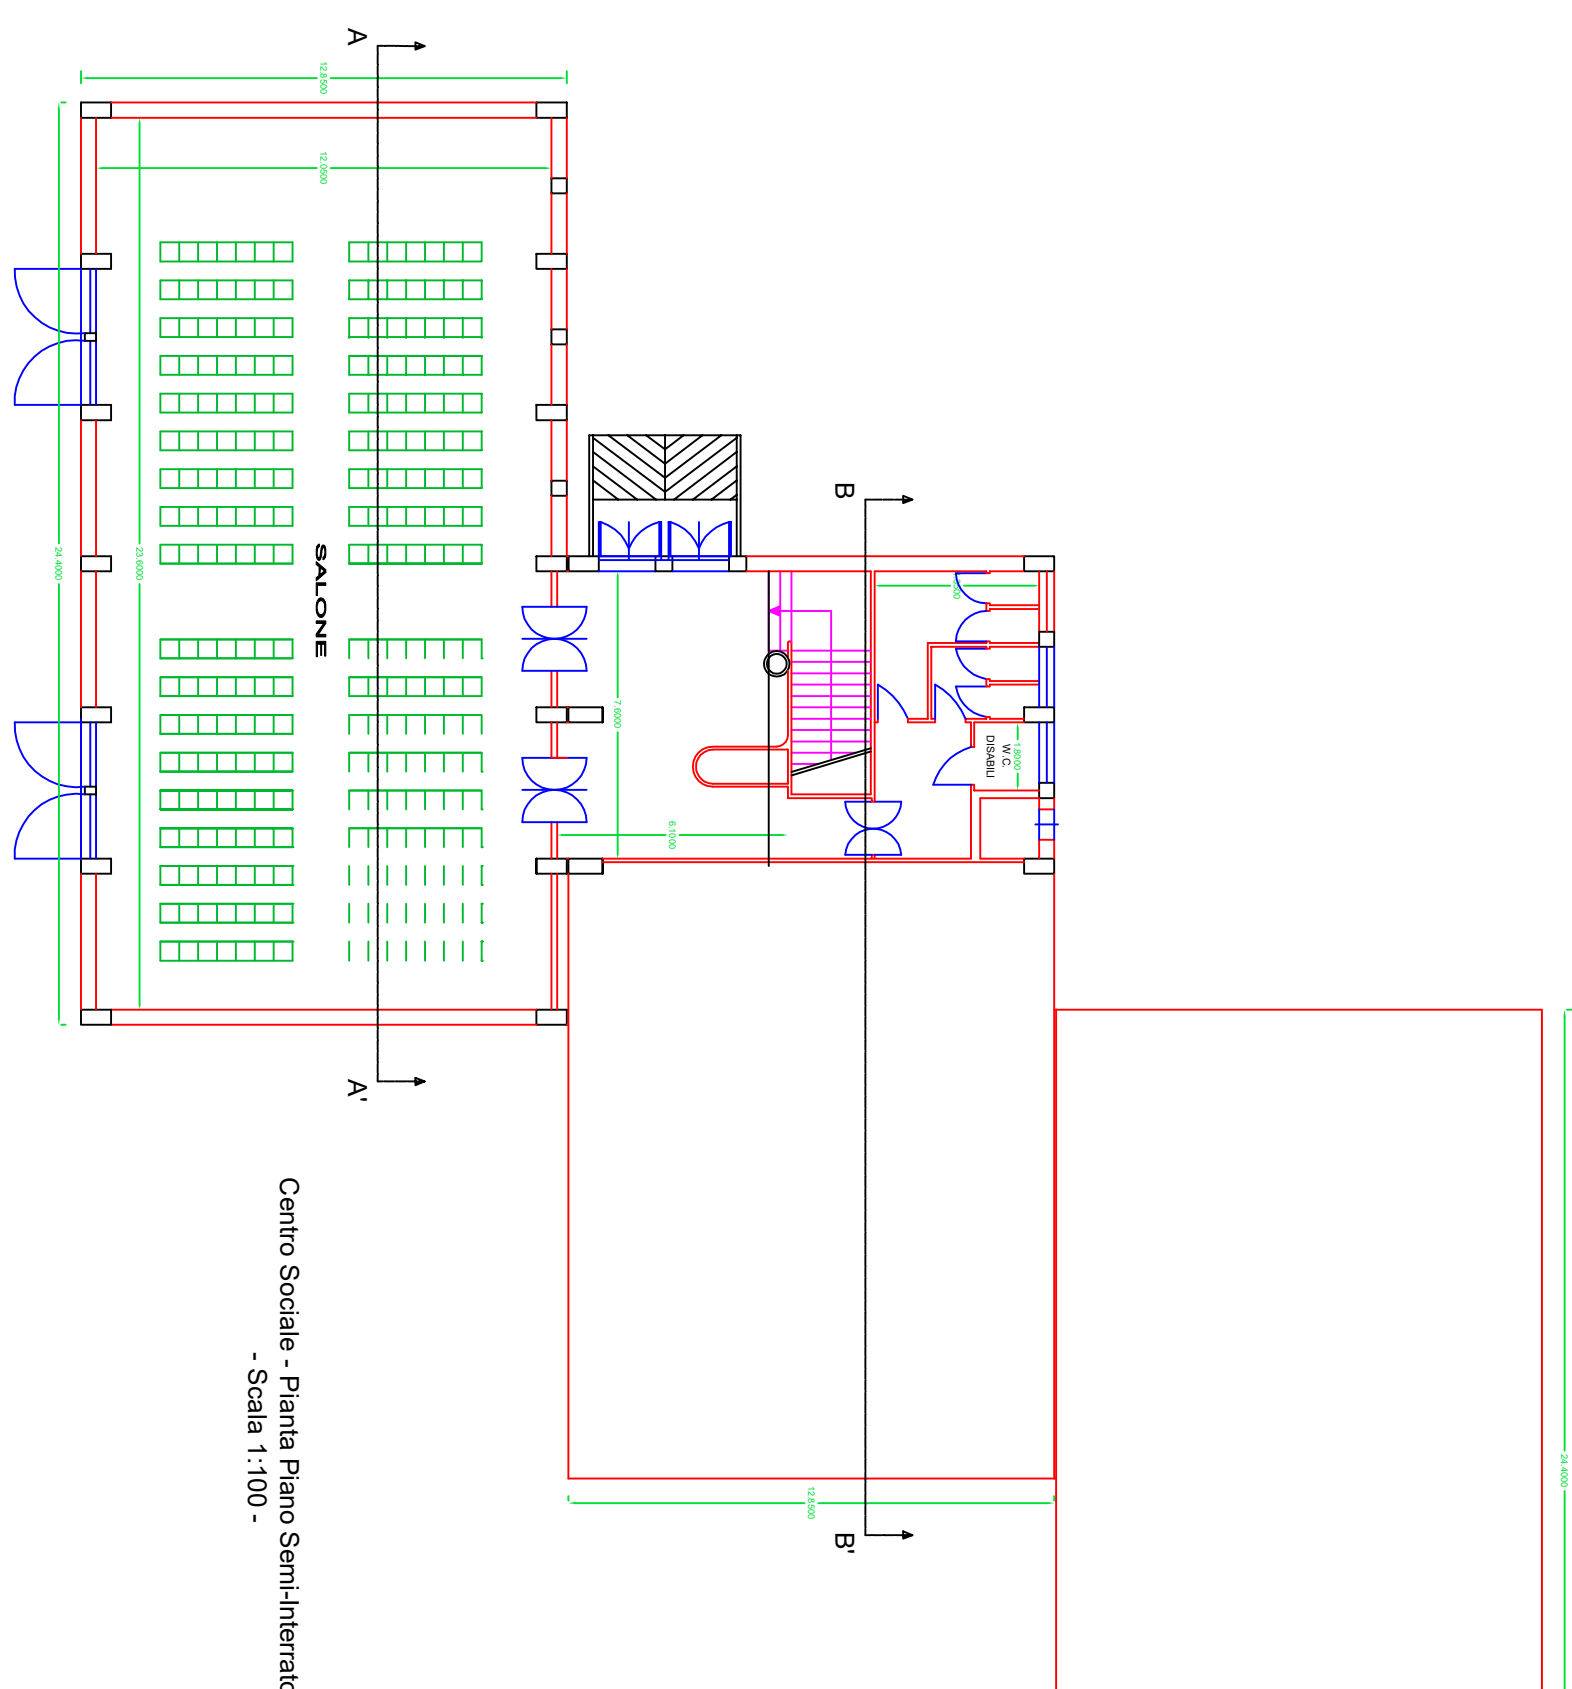


- Scala 1:100 -

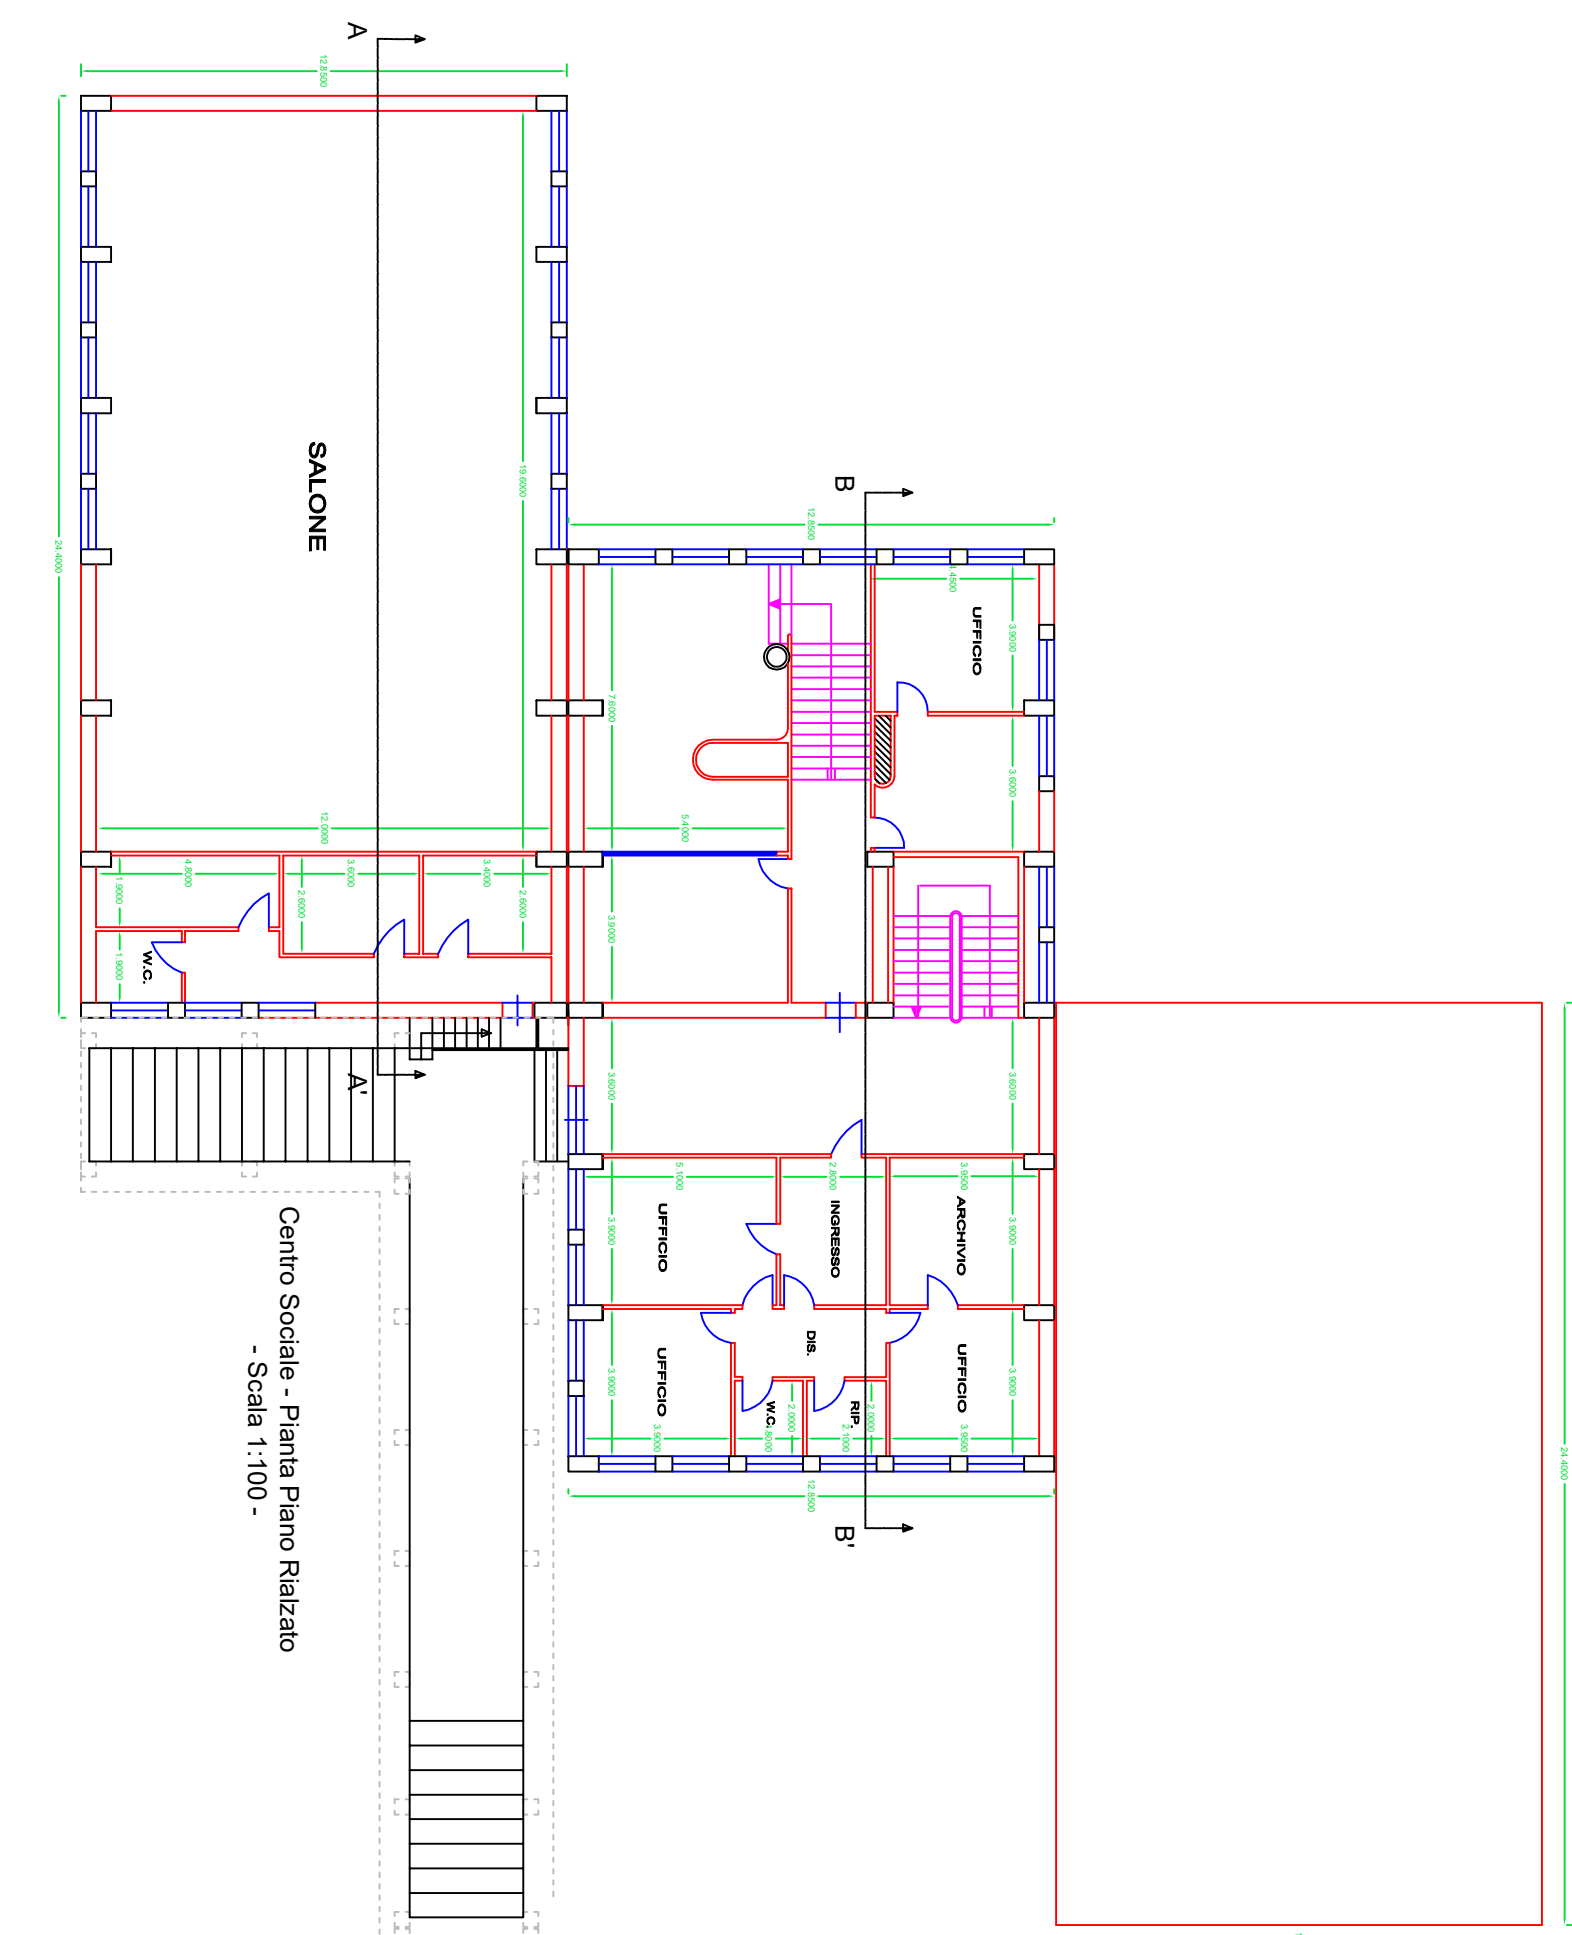


- Scala 1:100 -

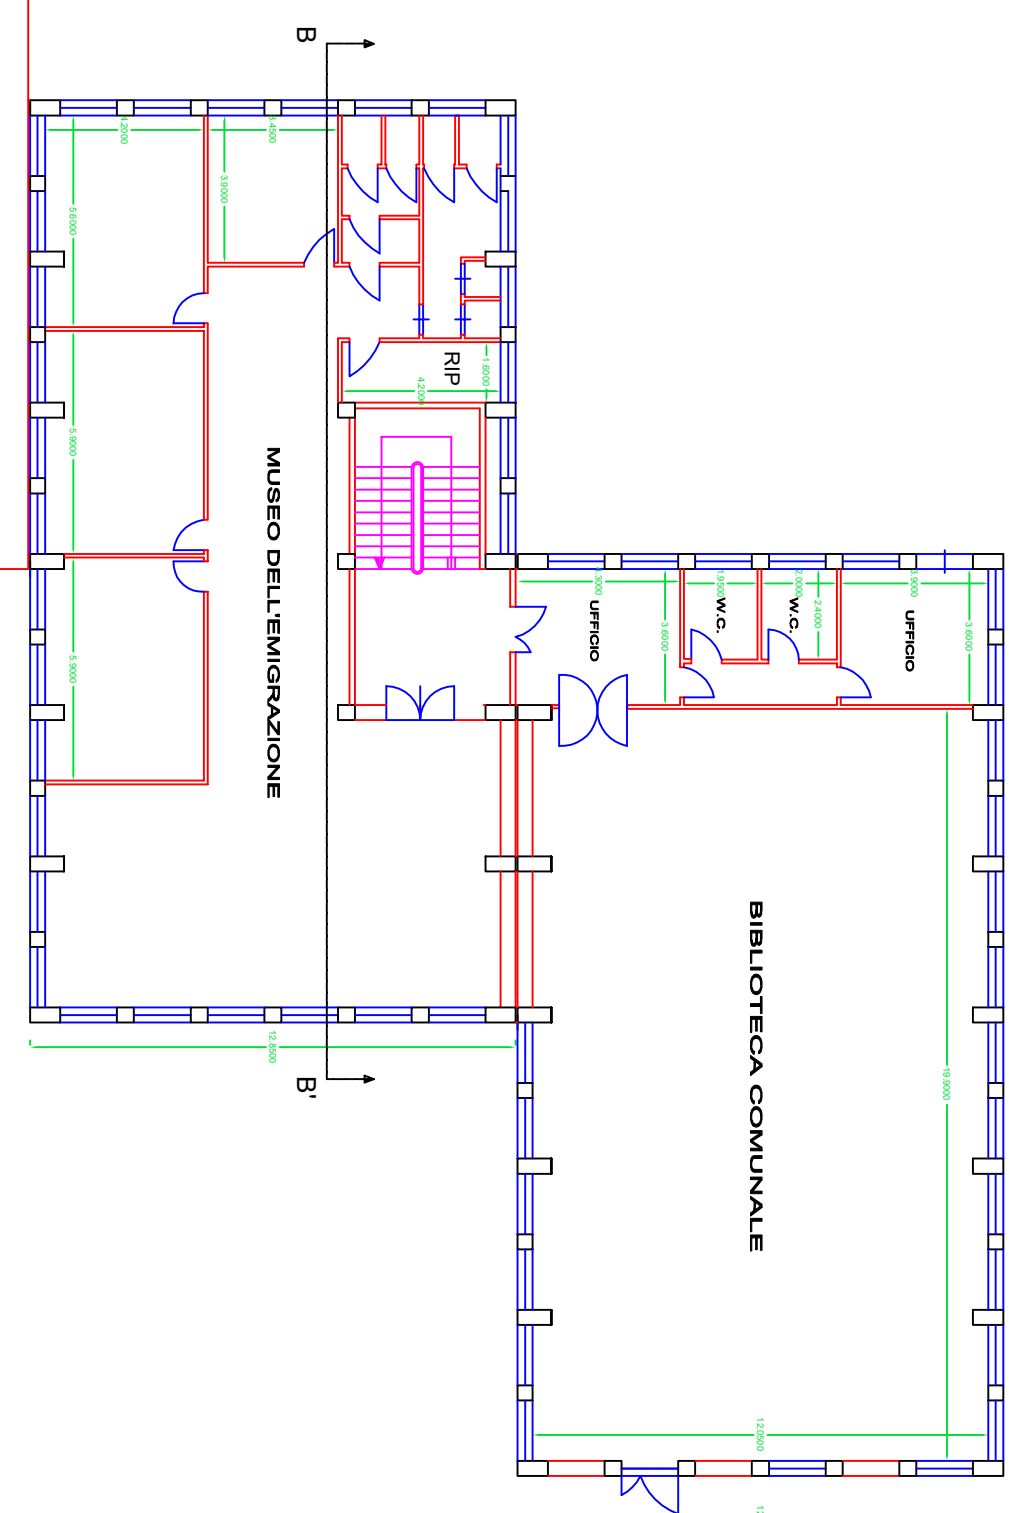


- Scala 1:100 -

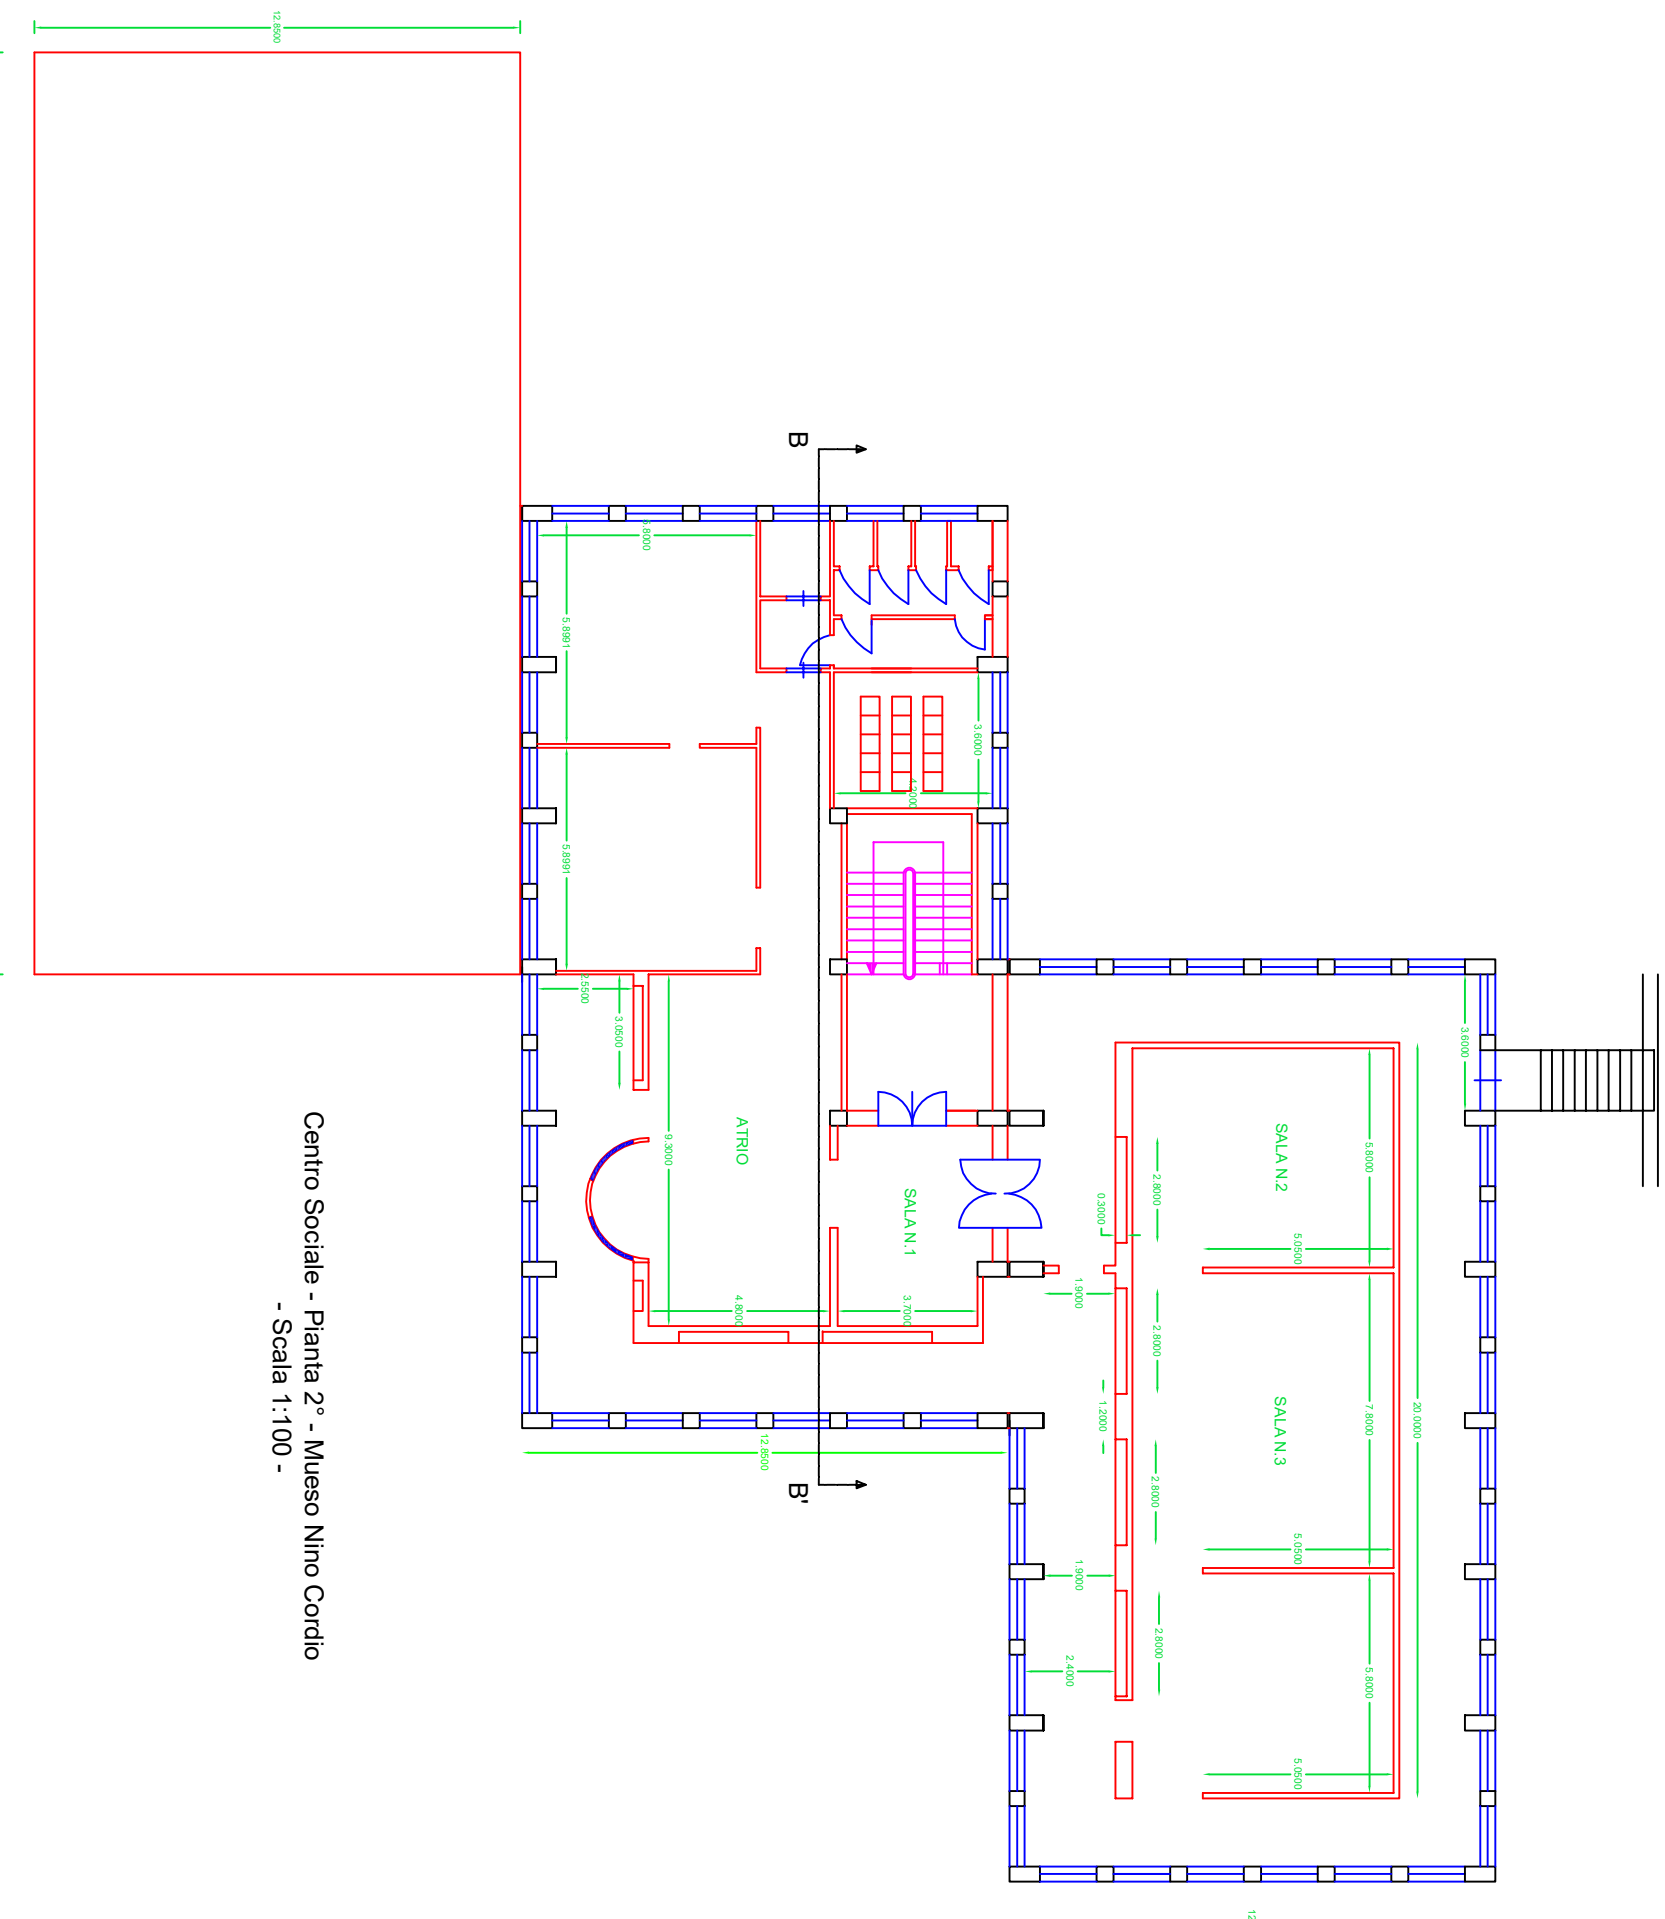


- Scala 1:100 -

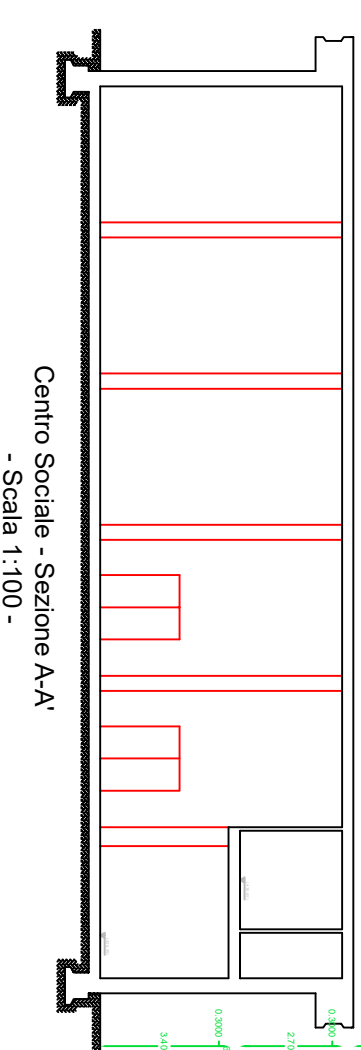


Centro Sociale - Sezione A-A'
- Scala 1:100 -

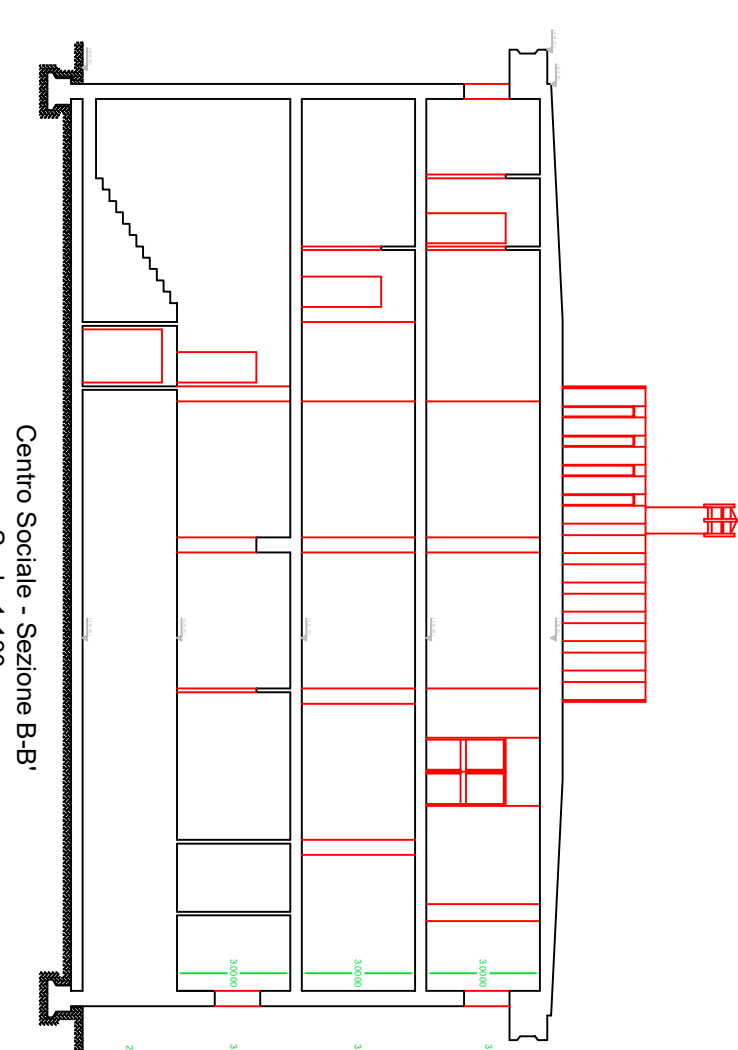


Centro Sociale - Sezione B-B'
- Scala 1:100 -

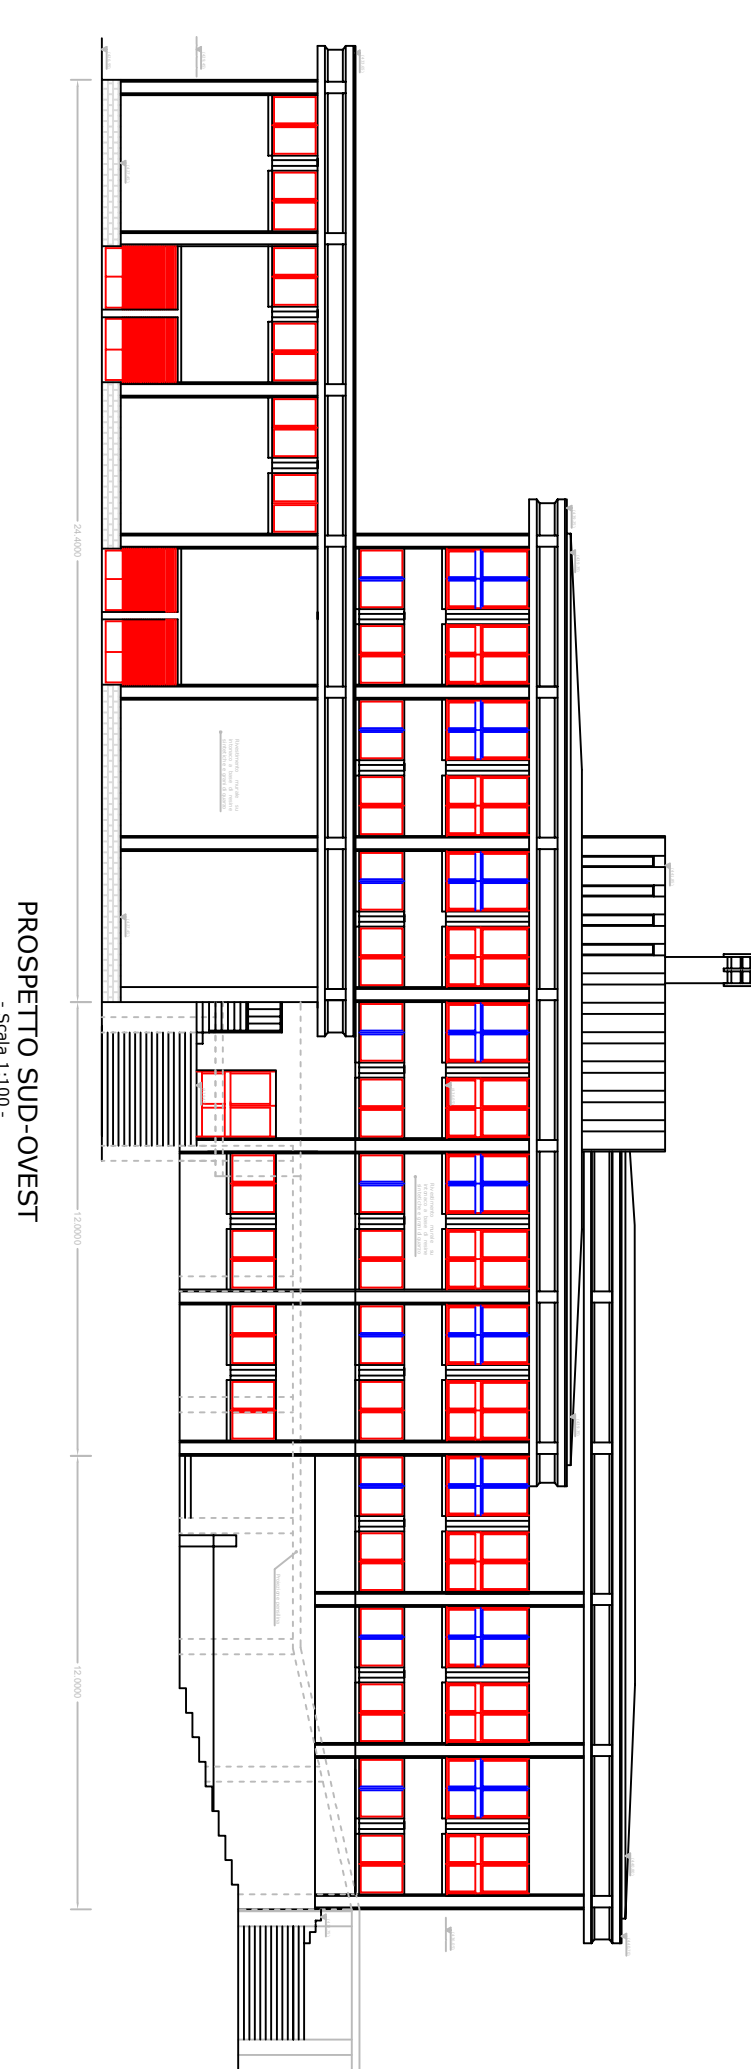


PROSPETTO SUD-OVEST
- Scala 1:100 -

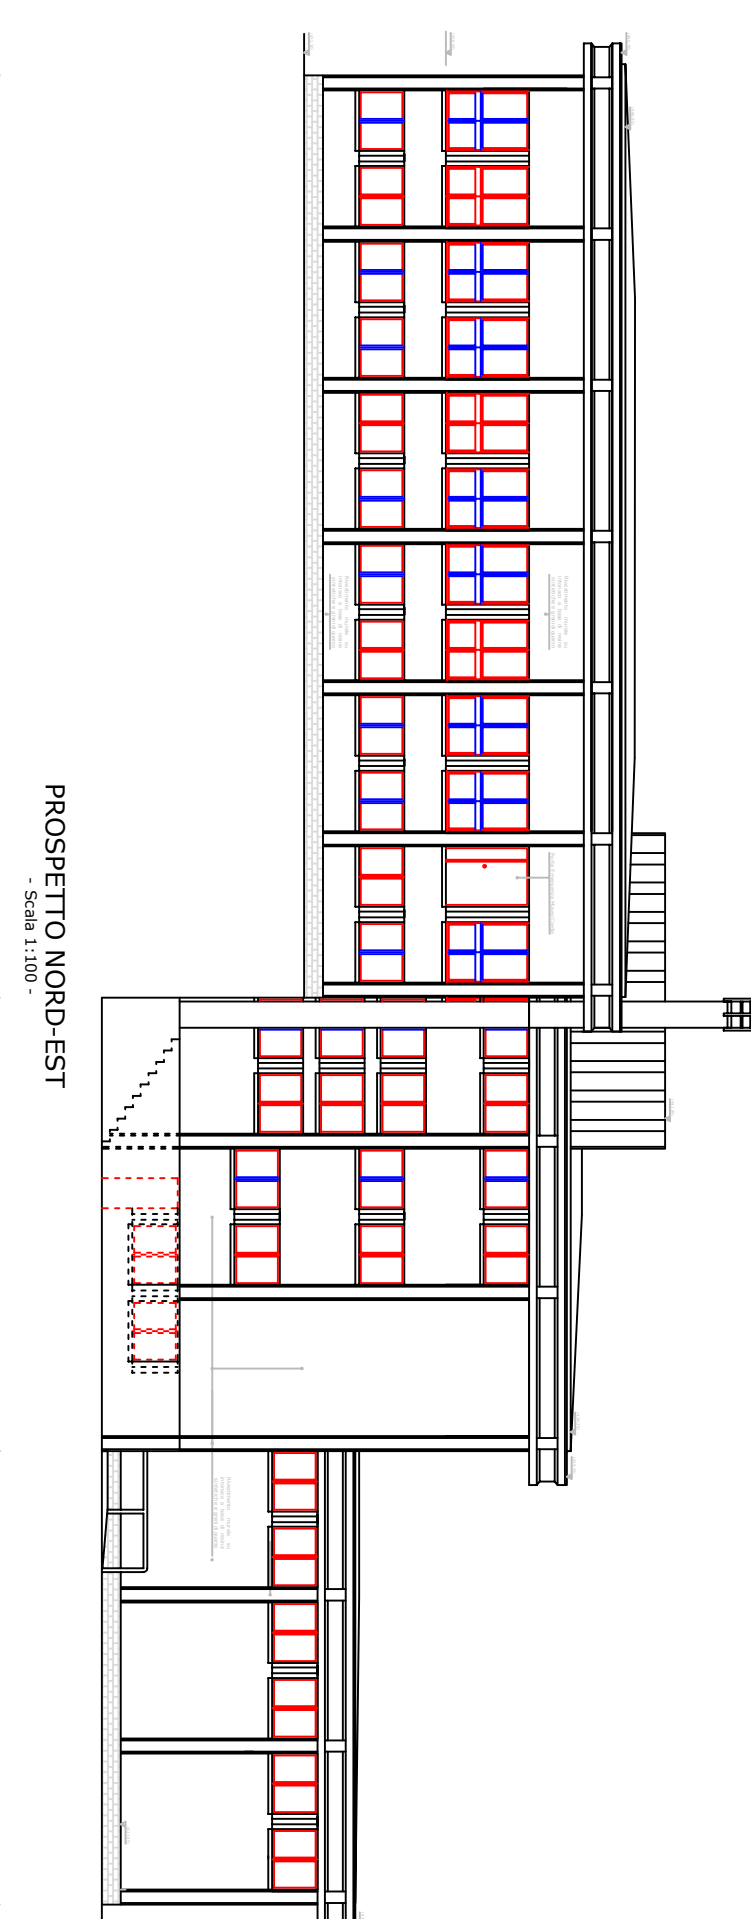

PROSPETTO NORD-EST
- Scala 1:100 -

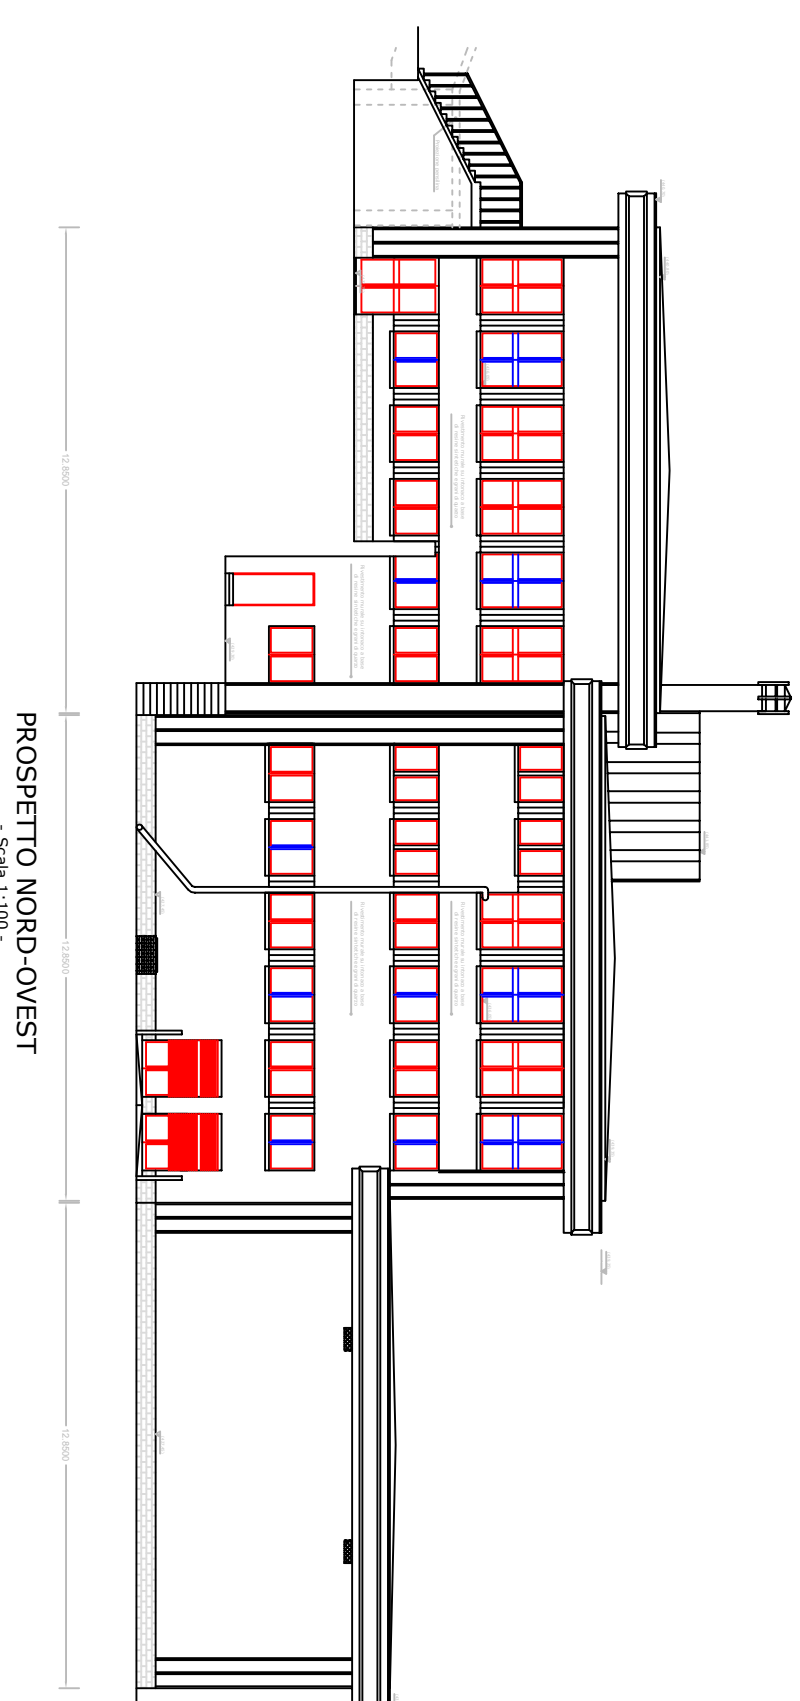

PROSPETTO NORD-OVEST
- Scala 1:100 -

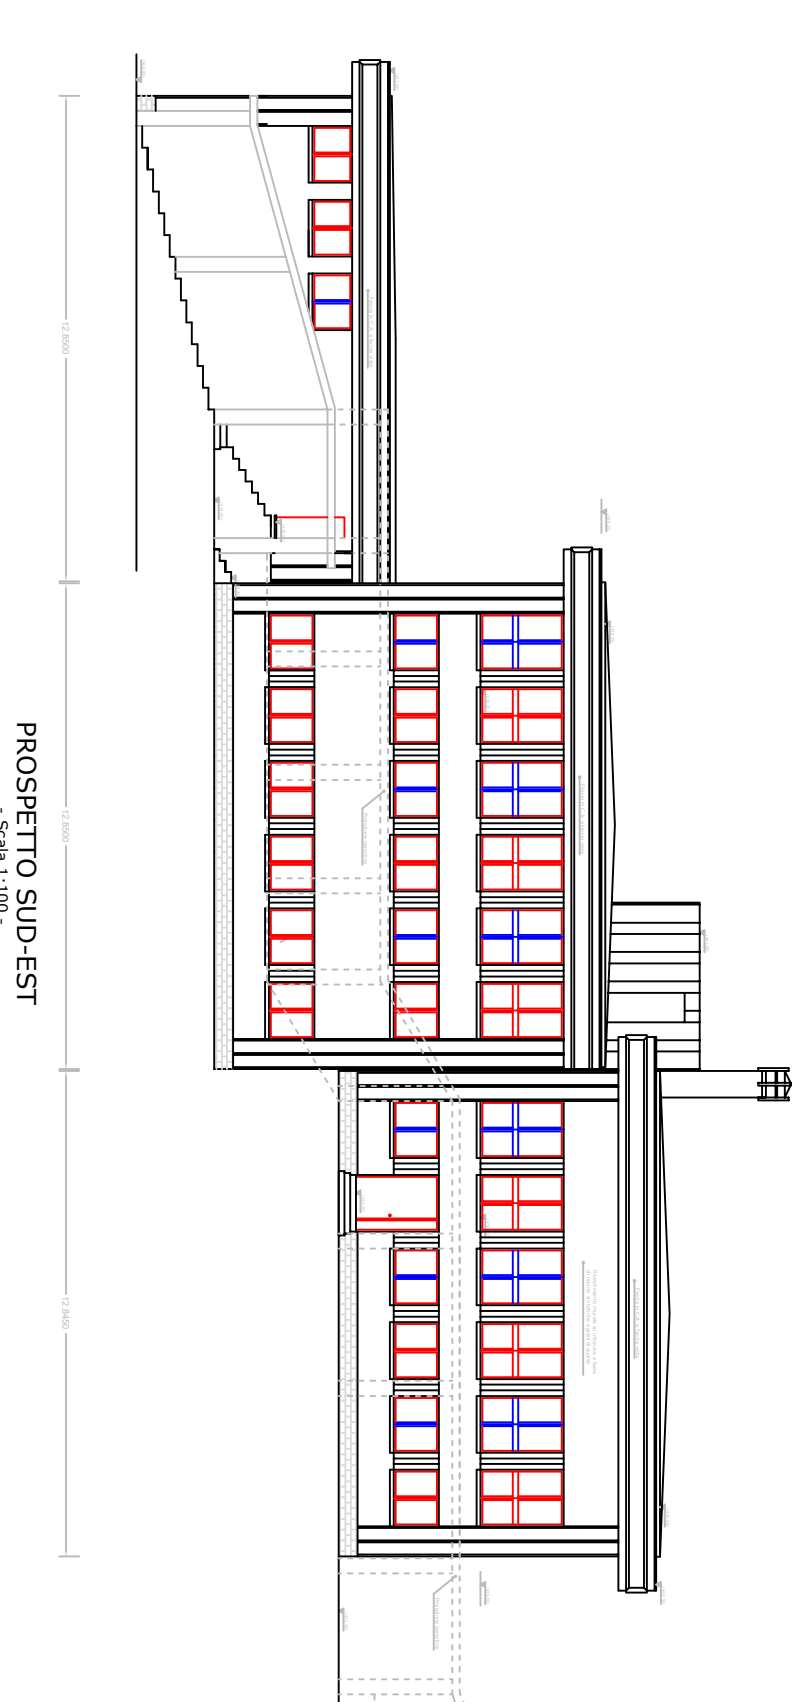

PROSPETTO SUD-EST
- Scala 1:100 -