
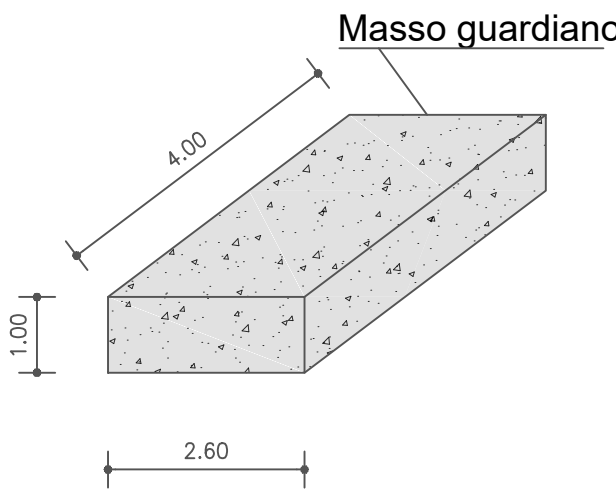
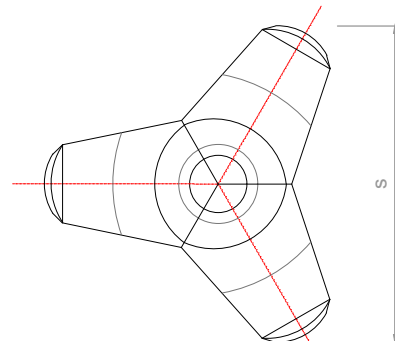


TETRAPODI IN CALCESTRUZZO


TABELLA DIMENSIONI

Volume in mc	Peso nominale	h	Ingombro	
			d	s
0,1	0,75	710	775	850
0,2	0,5	900	975	1070
0,4	1	1130	1230	1350
0,8	2	1420	1550	1700
1,6	4	1790	1950	2140
3,2	8	2260	2460	2700
4	10	2430	2650	2910
5	12,5	2620	2850	3130
6,3	16	2830	3085	3390
8	20	3060	3340	3685
10	25	3300	3595	3950
12,5	32	3550	3870	4250
16	40	3860	4025	4620
20	50	4155	4530	4975

Pesi in tonnellate - Misure in millimetri

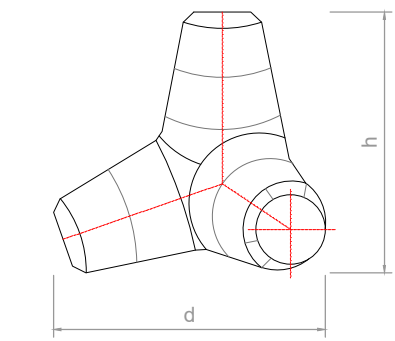

NUOVA DIGA FORANEA  
SEZIONE TIPO B-B

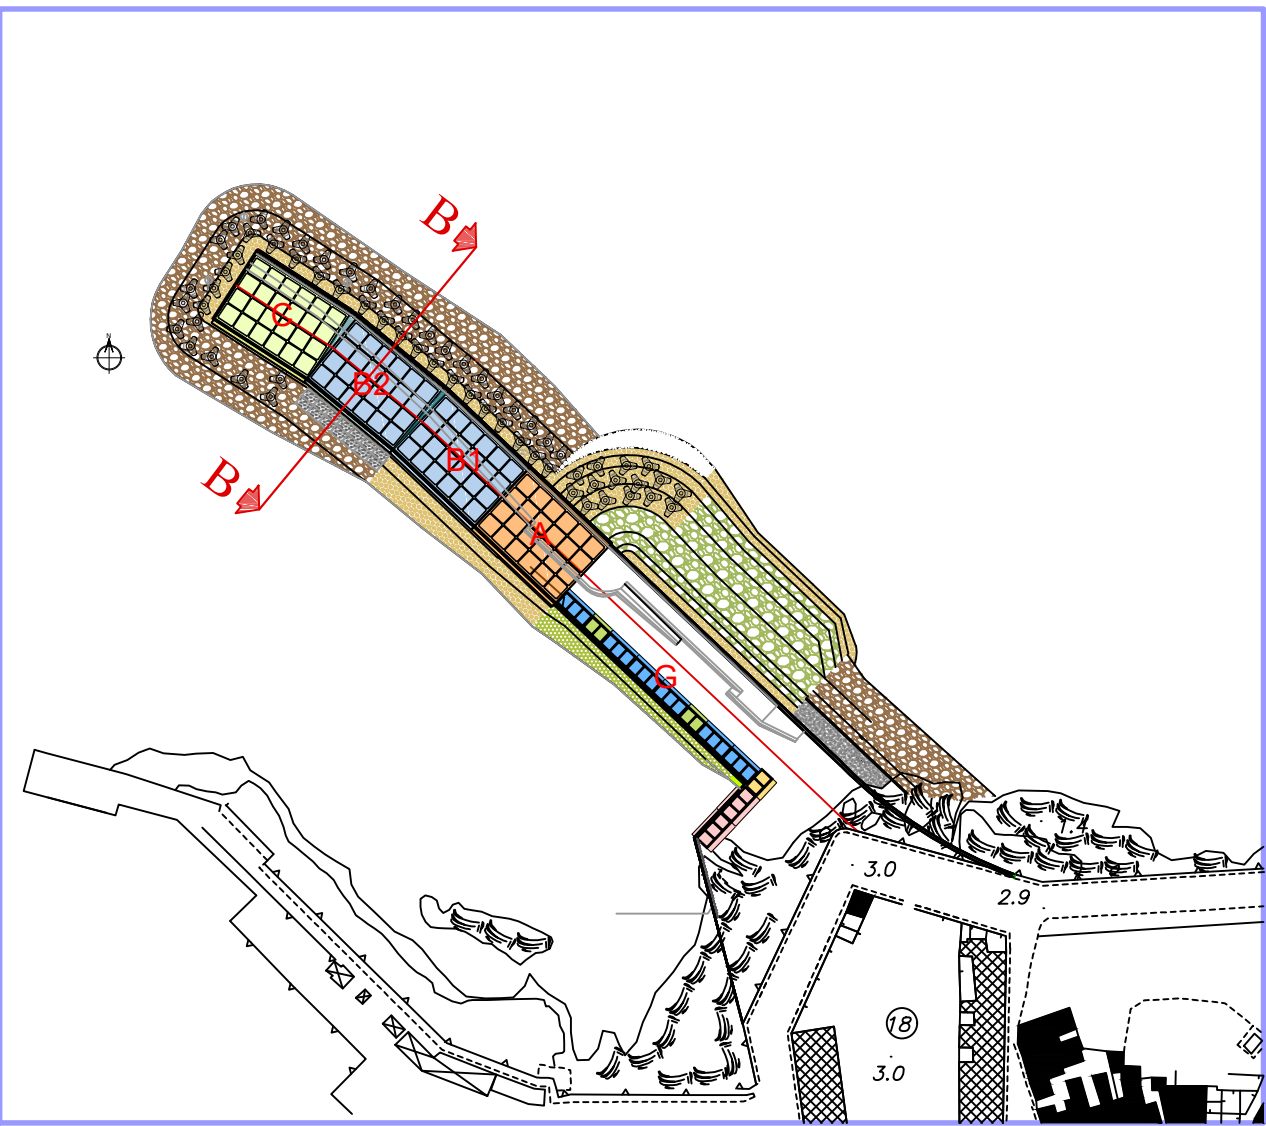

Lato Mare

Lato Porto

CASSONE TIPO "B" Pos. n.2

Massi guardiani in doppia  
fila Tetrapodi da 25 Tonn.

Massi naturali 3-7 tonn.

Massi naturali  
1-3 tonn.

Scanno di imbasamento  
Materiale scapolo 5-500 Kg.


Riempimento con  
materiale proveniente  
da scavi o Tout Venant

Riempimento con  
materiale proveniente  
da scavi o Tout Venant

Massi guardiani in doppia  
fila da 25 Tonn.

Massi naturali 3-7 tonn.

Quota fondale

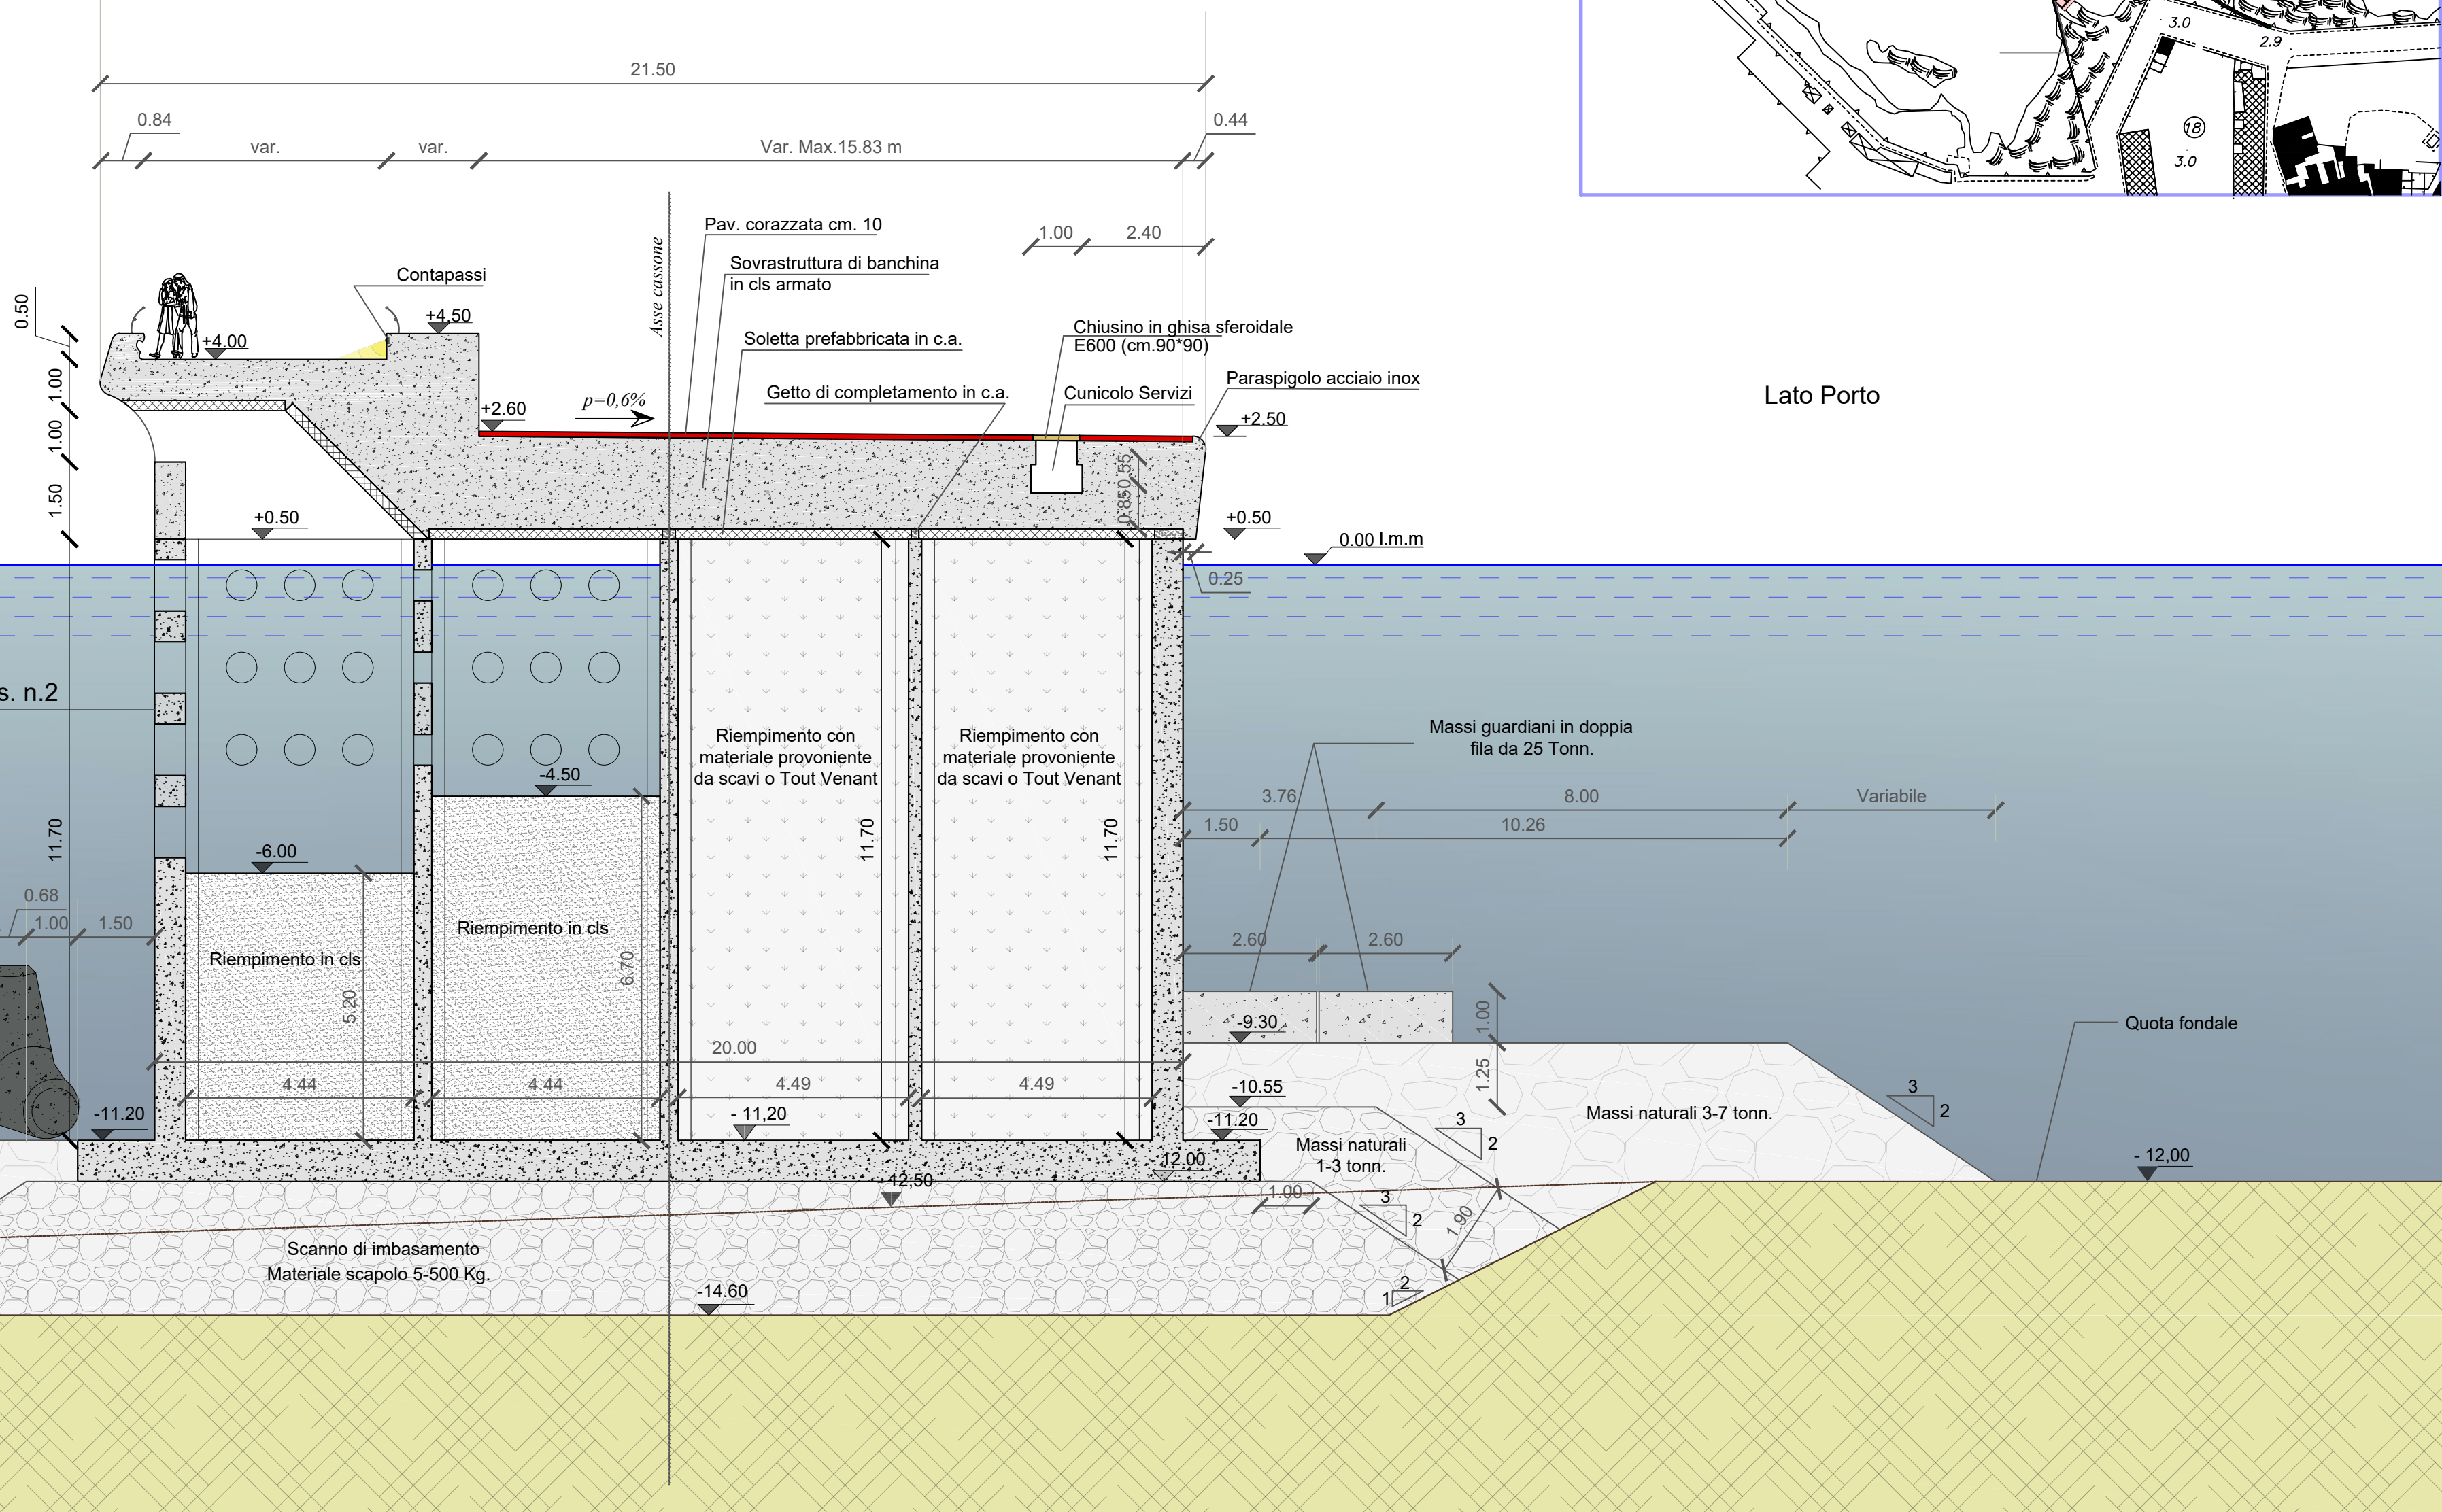

Isole Egadi  
Comune di Favignana  
Provincia Regionale di Trapani

LAVORI DI MESSA IN SICUREZZA DEL PORTO DI FAVIGNANA



PROGETTO ESECUTIVO - 1° STRALCIO FUNZIONALE

Ufficio di progettazione:  
Ministero delle Infrastrutture e della Mobilità Sostenibili  
Provveditorato Interregionale Opere Pubbliche  
Sicilia - Calabria  
Ufficio 3 Tecnico e Opere Marittime per la Sicilia

Responsabile Unico del Procedimento:  
Ing. Salvatore Caruso

I PROGETTISTI:  
Dott. Ing. Leonardo Tallo  
Dott. Ing. Gianluca Marvuglia  
Dott. Ing. Giuseppe Scorsone

Collaboratori:  
Geom. Francesco Daidone  
Geom. Mario Lanzo

IL DIRIGENTE:  
Dott. Ing. Giovanni Coppola

Il Progettista delle strutture:  
DUOMI S.r.l.  
Ing. Guglielmo Migliorino



Rev.	Data	Descrizione	Eseguito	Controllato	Approvato
1	11 DICEMBRE 2019	EMISSIONE REVISIONE 1	M.M.	M.M.	G.M.
0	21 MAGGIO 2019	EMISSIONE	-	-	-

Titolo elaborato :

Sezione tipo B-B

DATA	DESCRIZIONE	N°/SIGLA	REV	SCALA
11/12/2019	EMISSIONE REVISIONE 1	P E - 0 1 0 4	1	1:100