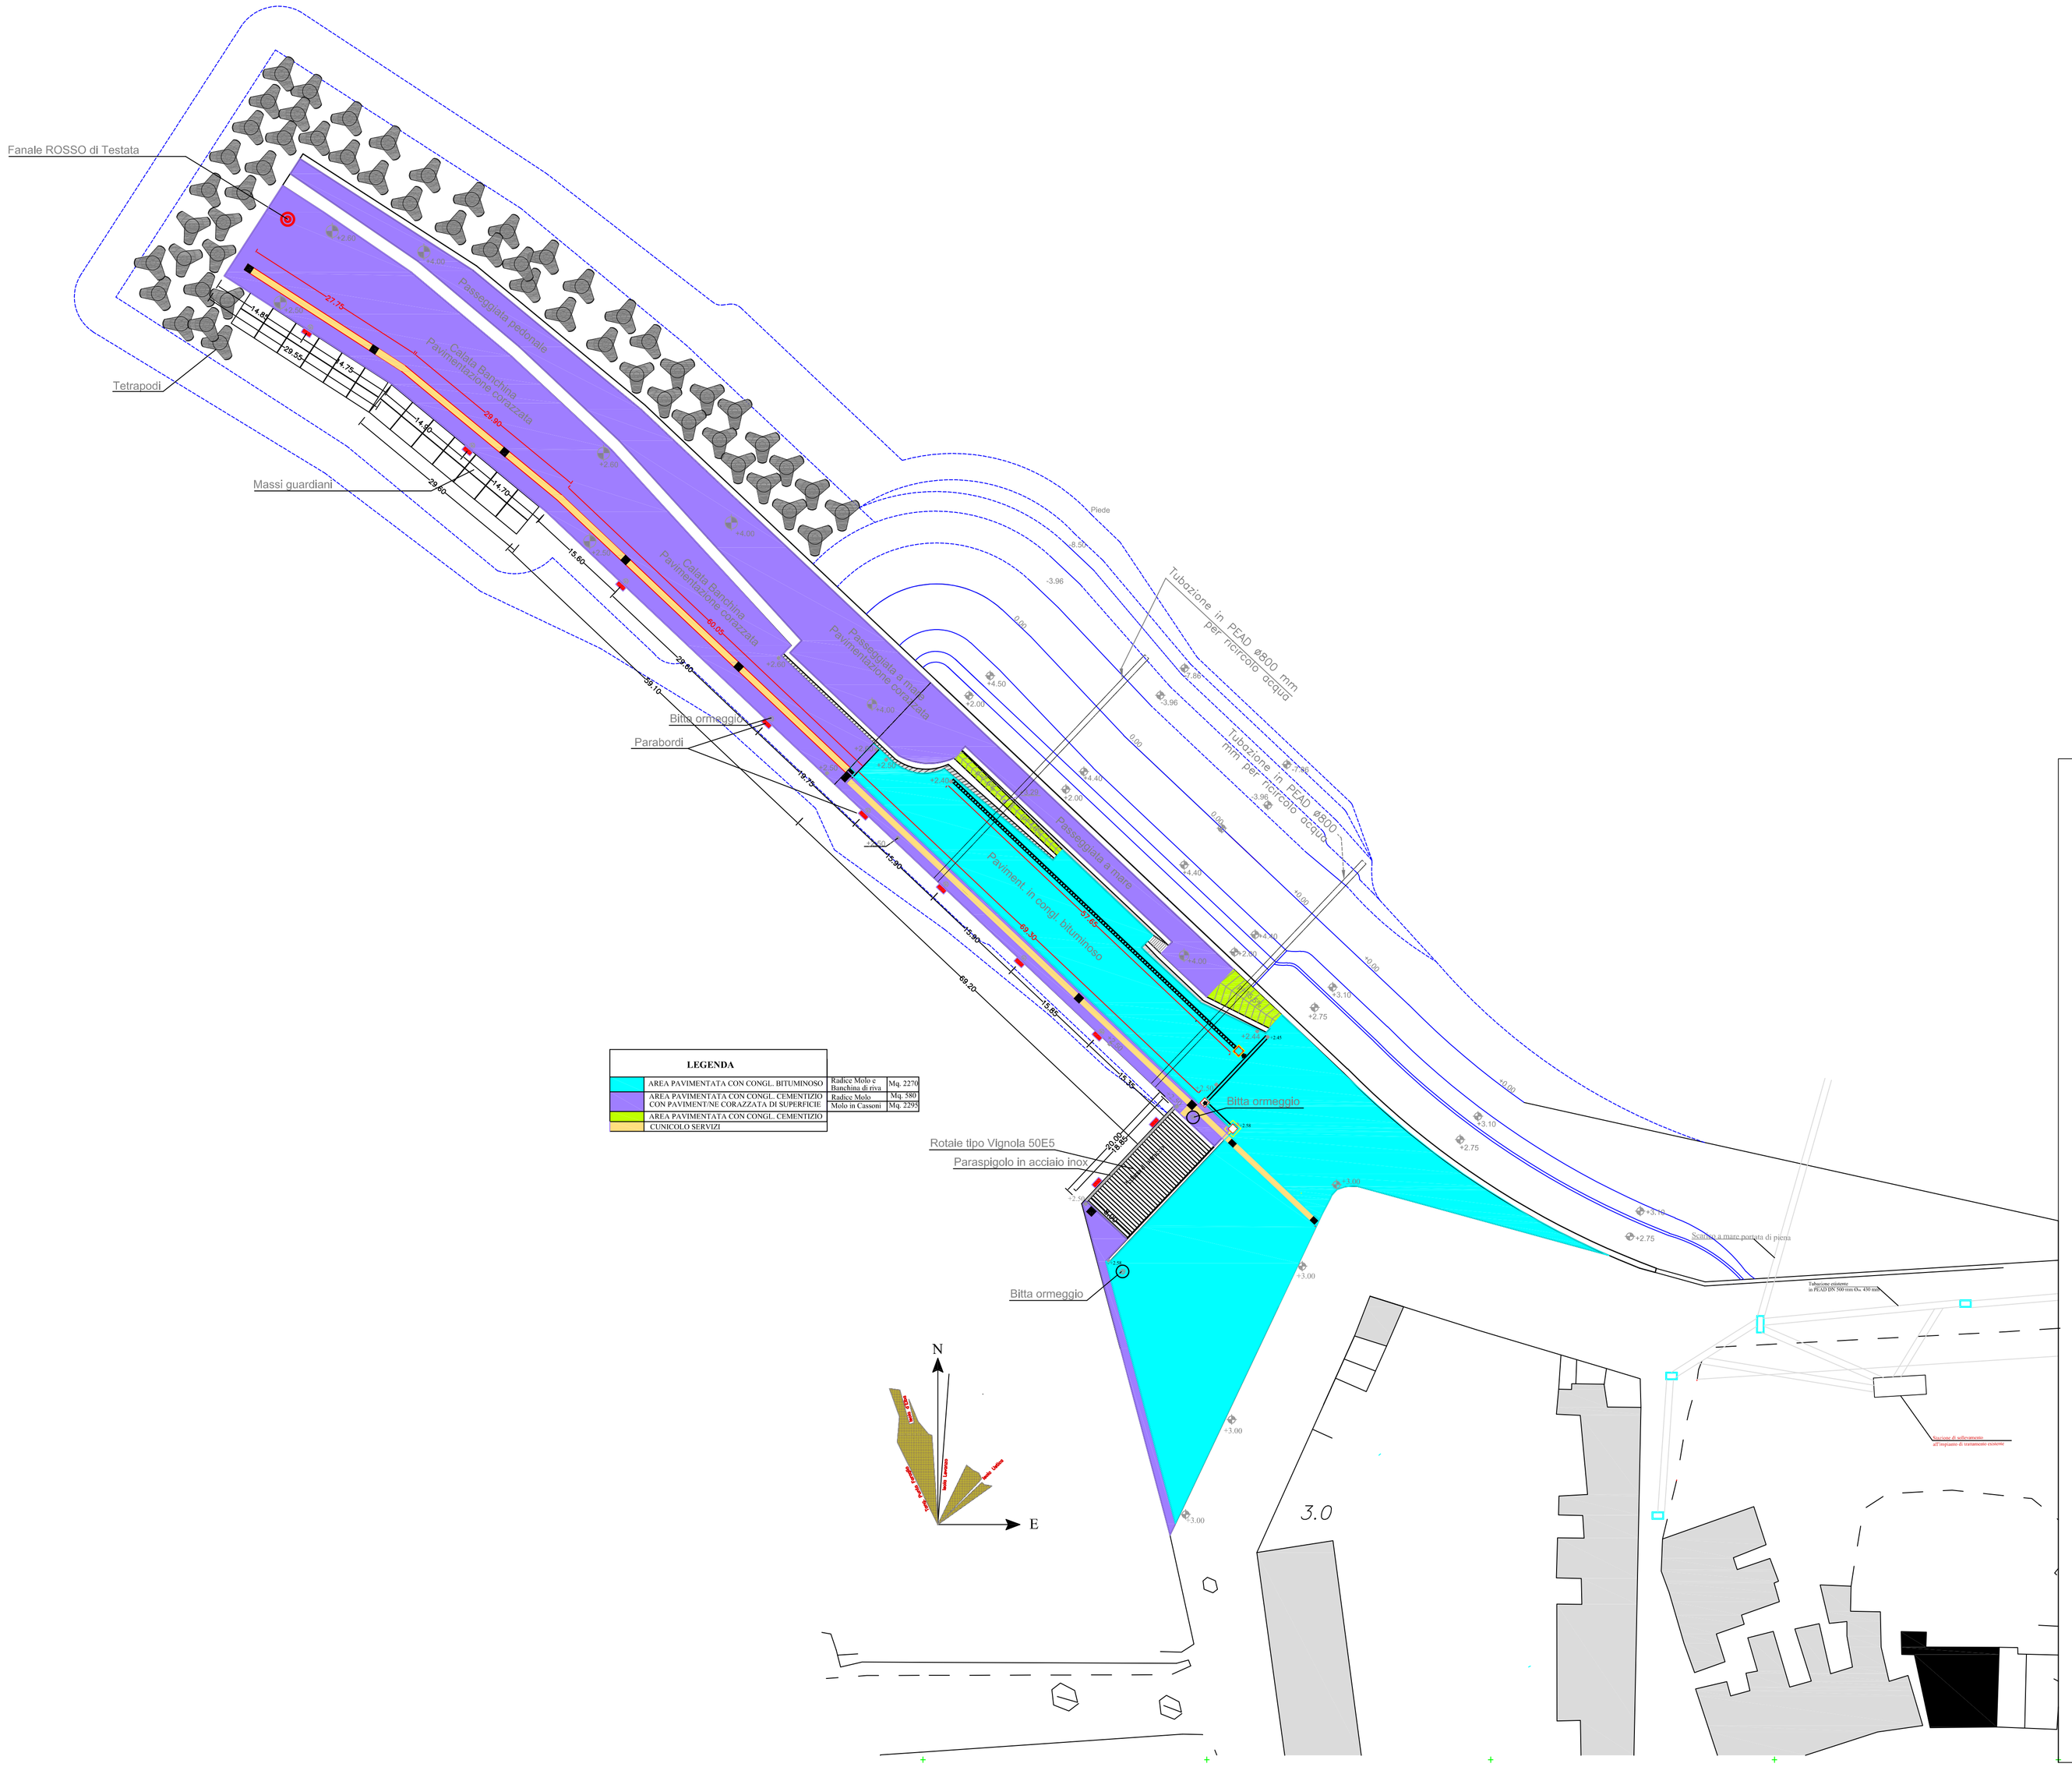

LEGENDA			
	AREA PAVIMENTATA CON CONGL. BITUMINOSO	Radice Molo e Banchina di riva	Mq. 2276
	AREA PAVIMENTATA CON CONGL. CEMENTIZIO CON PAVIMENT/NE CORAZZATA DI SUPERFICIE	Radice Molo Molo in Cassoni	Mq. 580 Mq. 2295
	AREA PAVIMENTATA CON CONGL. CEMENTIZIO		
	CUNICOLO SERVIZI		

Isole Egadi
Comune di Favignana
Provincia Regionale di Trapani

LAVORI DI MESSA IN SICUREZZA DEL PORTO DI FAVIGNANA

PROGETTO ESECUTIVO - 1° STRALCIO FUNZIONALE

Ufficio di progettazione:
Ministero delle Infrastrutture e della Mobilità Sostenibili
Provveditorato Interregionale Opere Pubbliche
Sicilia - Calabria
Ufficio 3 Tecnico e Opere Marittime per la Sicilia

I PROGETTISTI:
Dott. Ing. Leonardo Tallo
Dott. Ing. Gianluca Marrugia
Dott. Ing. Giuseppe Scorsone

Collaboratori:
Geom. Francesco Daidone
Geom. Mario Lanzo

IL DIRIGENTE:
Dott. Ing. Giovanni Coppola

Il Progettista delle strutture:
DUOMI S.r.l.
Ing. Guglielmo Migliorino

Responsabile Unico del Procedimento:
Ing. Salvatore Caruso

Rev.	Data	Descrizione	Eseguito	Controllato	Approvato
1	11 DICEMBRE 2019	EMISSIONE REVISIONE 1			
0	21 MAGGIO 2019	EMISSIONE			

Titolo elaborato :

PLANIMETRIA TECNICA

DATA	DESCRIZIONE	N°/SIGLA	REV	SCALA
11/12/2019	EMISSIONE REVISIONE 1	P E - A 0 2 3	1	1/500