

Città di Palermo
Assessorato della Rigenerazione Urbana e delle OO.PP.
Settore OO.PP.
Servizio Infrastrutture e Servizi a rete

Dirigente Capo Settore:
Dott. Maurizio Pedicone

RUP:
Ing. Margherita Di Lorenzo del Casale

Coord. della Progettazione:
Ing. Roberto Cairone

Coord. per la Sicurezza in fase di Progettazione:
Ing. Giovanni Riccobono

Palermo giugno 2021



GRUPPO TECNICO DEL SERVIZIO INFRASTRUTTURE E SERVIZI A RETE

SUPPORTO AL RUP:
Ing. Antonio Miceli
Ing. Giovanni Casarino
Ing. Giovanni Riccobono
Ing. Giovanni Riccobono

GRUPPO DI PROGETTAZIONE:
Ing. Roberto Cairone
Ing. Roberto Cairone
Ing. Roberto Cairone
Ing. Roberto Cairone

PROGETTO DEFINITIVO - ESECUTIVO
Agenda Urbana PO FESR 2014/2020
Progetto ALI PA_4.1.3.3


"Adozione soluzioni tecnologiche per la riduzione dei consumi energetici delle reti di pubblica illuminazione con sistemi automatici di regolazione"

"Efficientamento impianti di pubblica illuminazione della Circonvalazione e aree limitrofe della città di Palermo"

TAV. 5.14

PLANIMETRIA DI PROGETTO QUADRO 14

1:1000

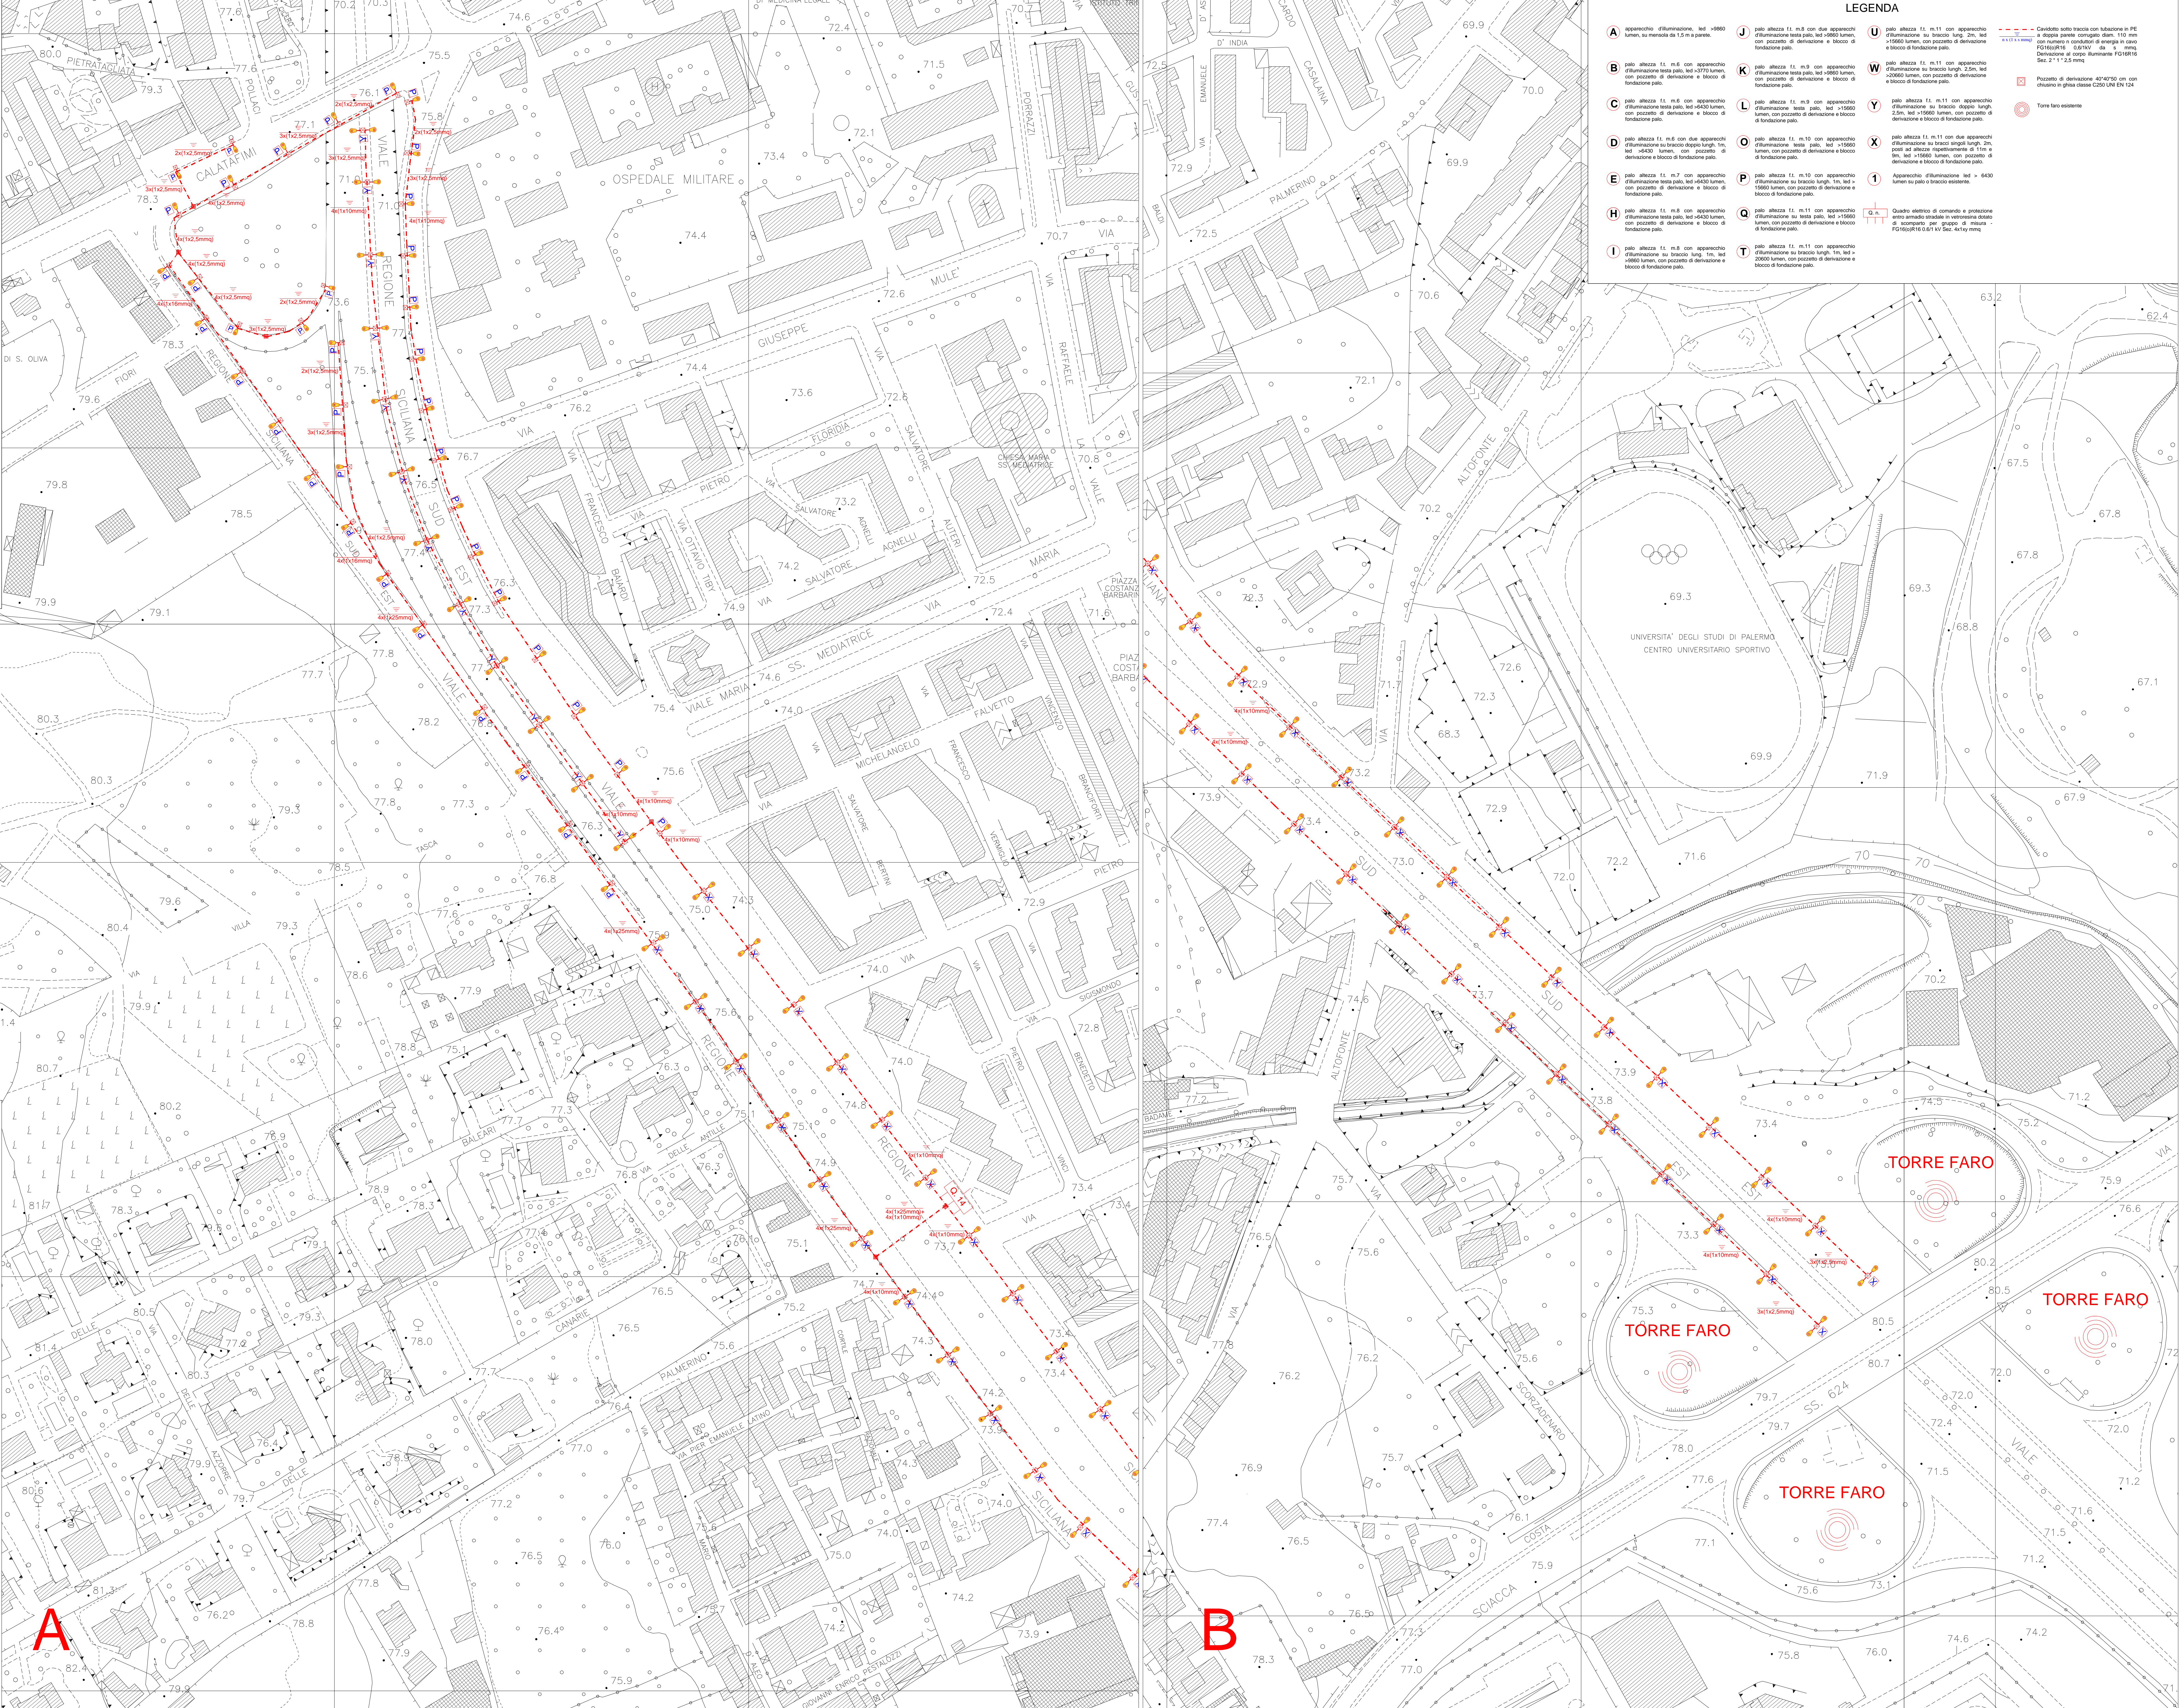

LEGENDA

- | | | | |
|--|--|--|--|

|--|--|--|--|