

REGIONE SICILIANA



COMUNE DI CORLEONE



REALIZZAZIONE DI UN'AREA DESTINATA A CAMPO DI TIRO A VOLO
IN CONTRADA PONTE ARANCI

PROGETTO ESECUTIVO

ELABORATI GRAFICI
PLANIMETRIA DI TRACCIAMENTO STRADALE

elaborato
C.2

SCALA
1:500



PROGETTAZIONE
Arch. Filippo Diana

COORD. SIC. IN FASE DI PROGETTAZIONE
Arch. Nazareno Salamone

R.U.P.
Geom. Paolo Russo

Assessore
Salvatore Schillaci



Comune di Corleone
Città metropolitana di Palermo
Area 7 - Tettina

VALIDAZIONE POSITIVA
ai sensi dell'art. 26 e comma 8
D.P.R. 50 del 2016

Corleone I, _____

R.U.P.
Geom. Paolo Russo

Sindaco
Dott. Nicolò Nicolosi

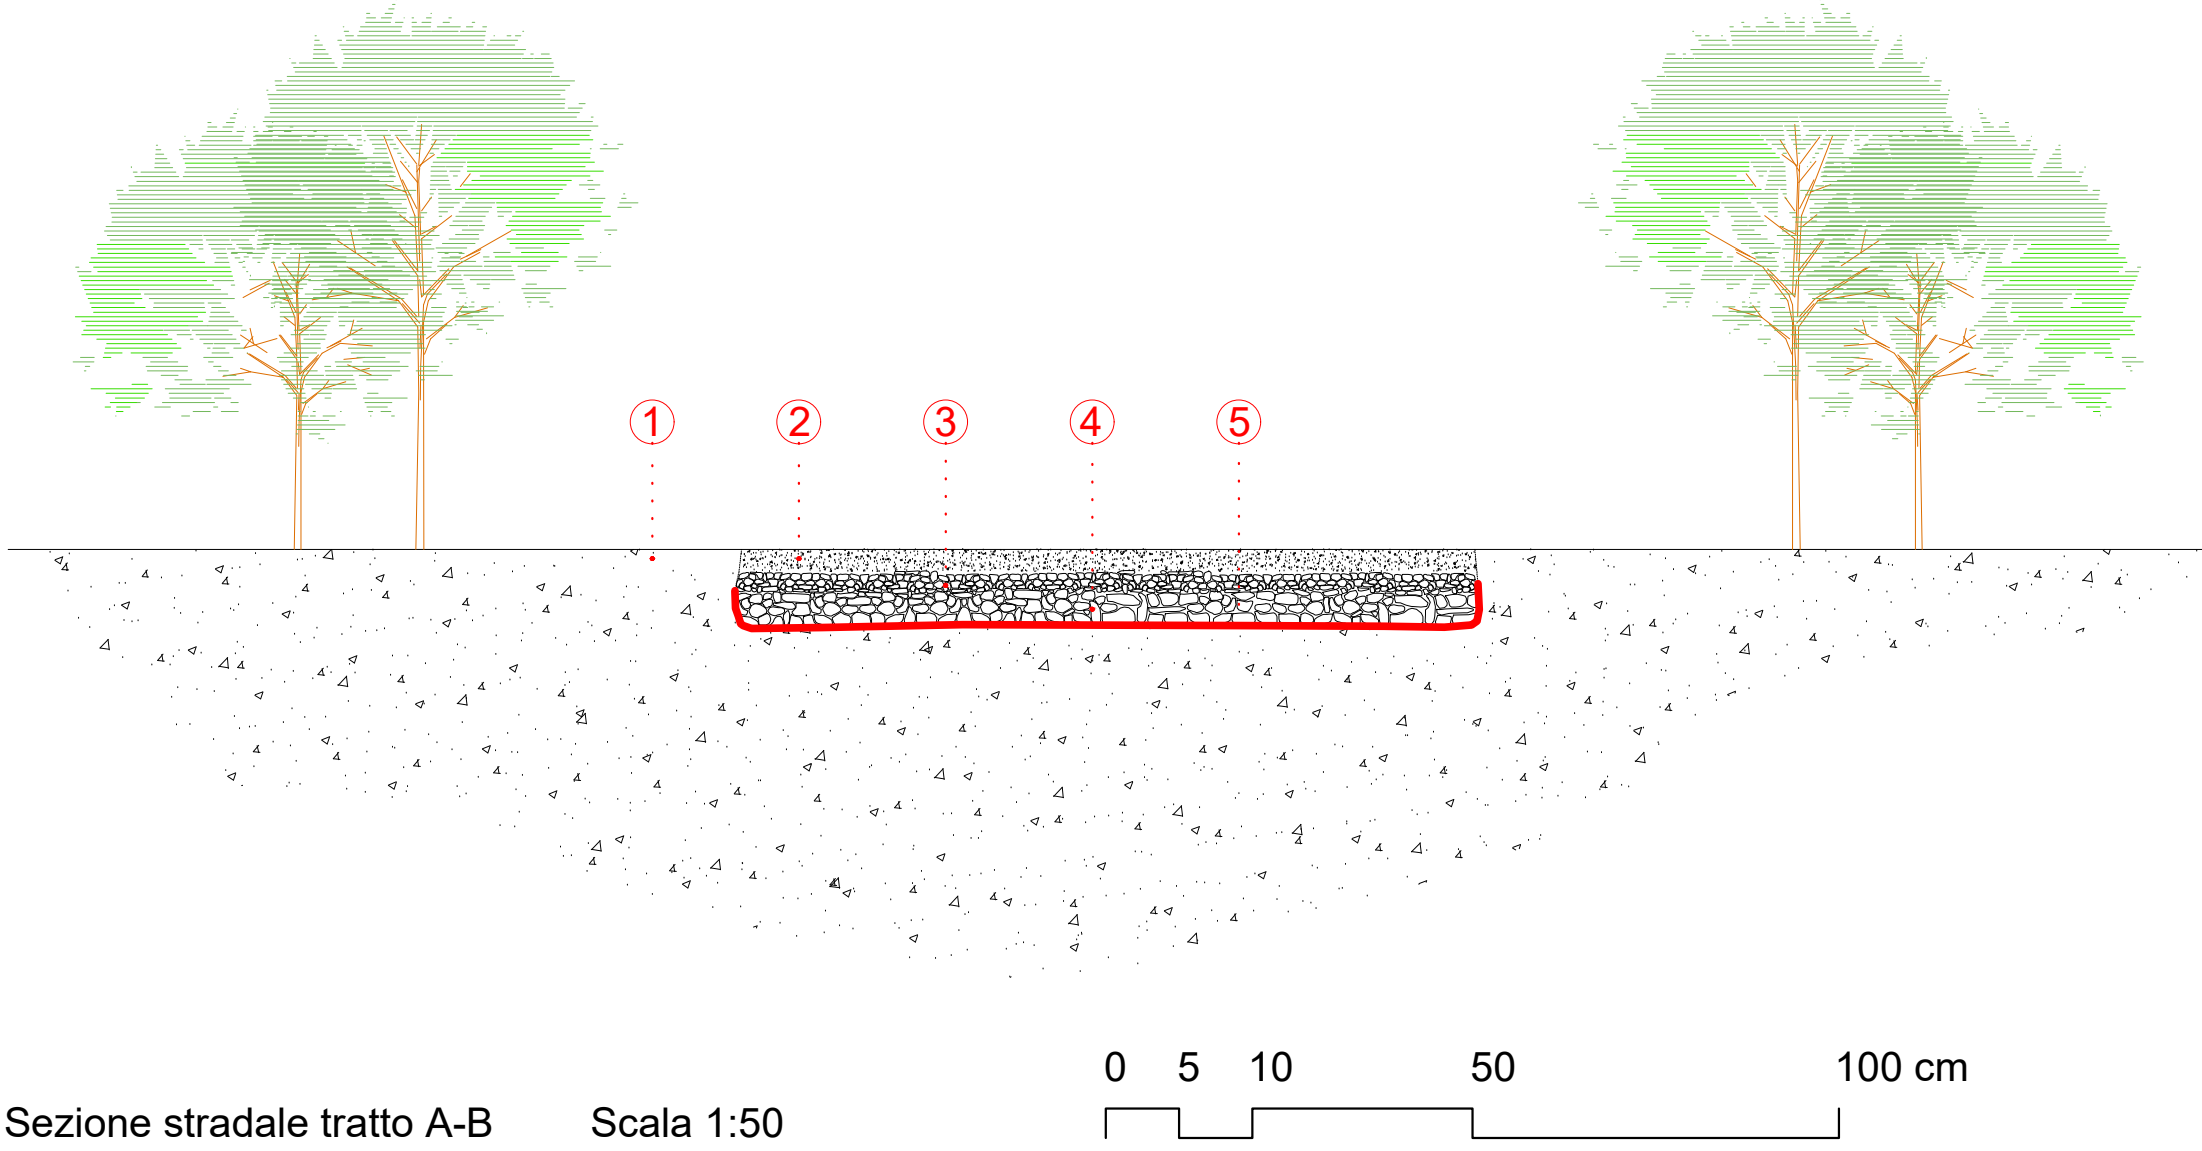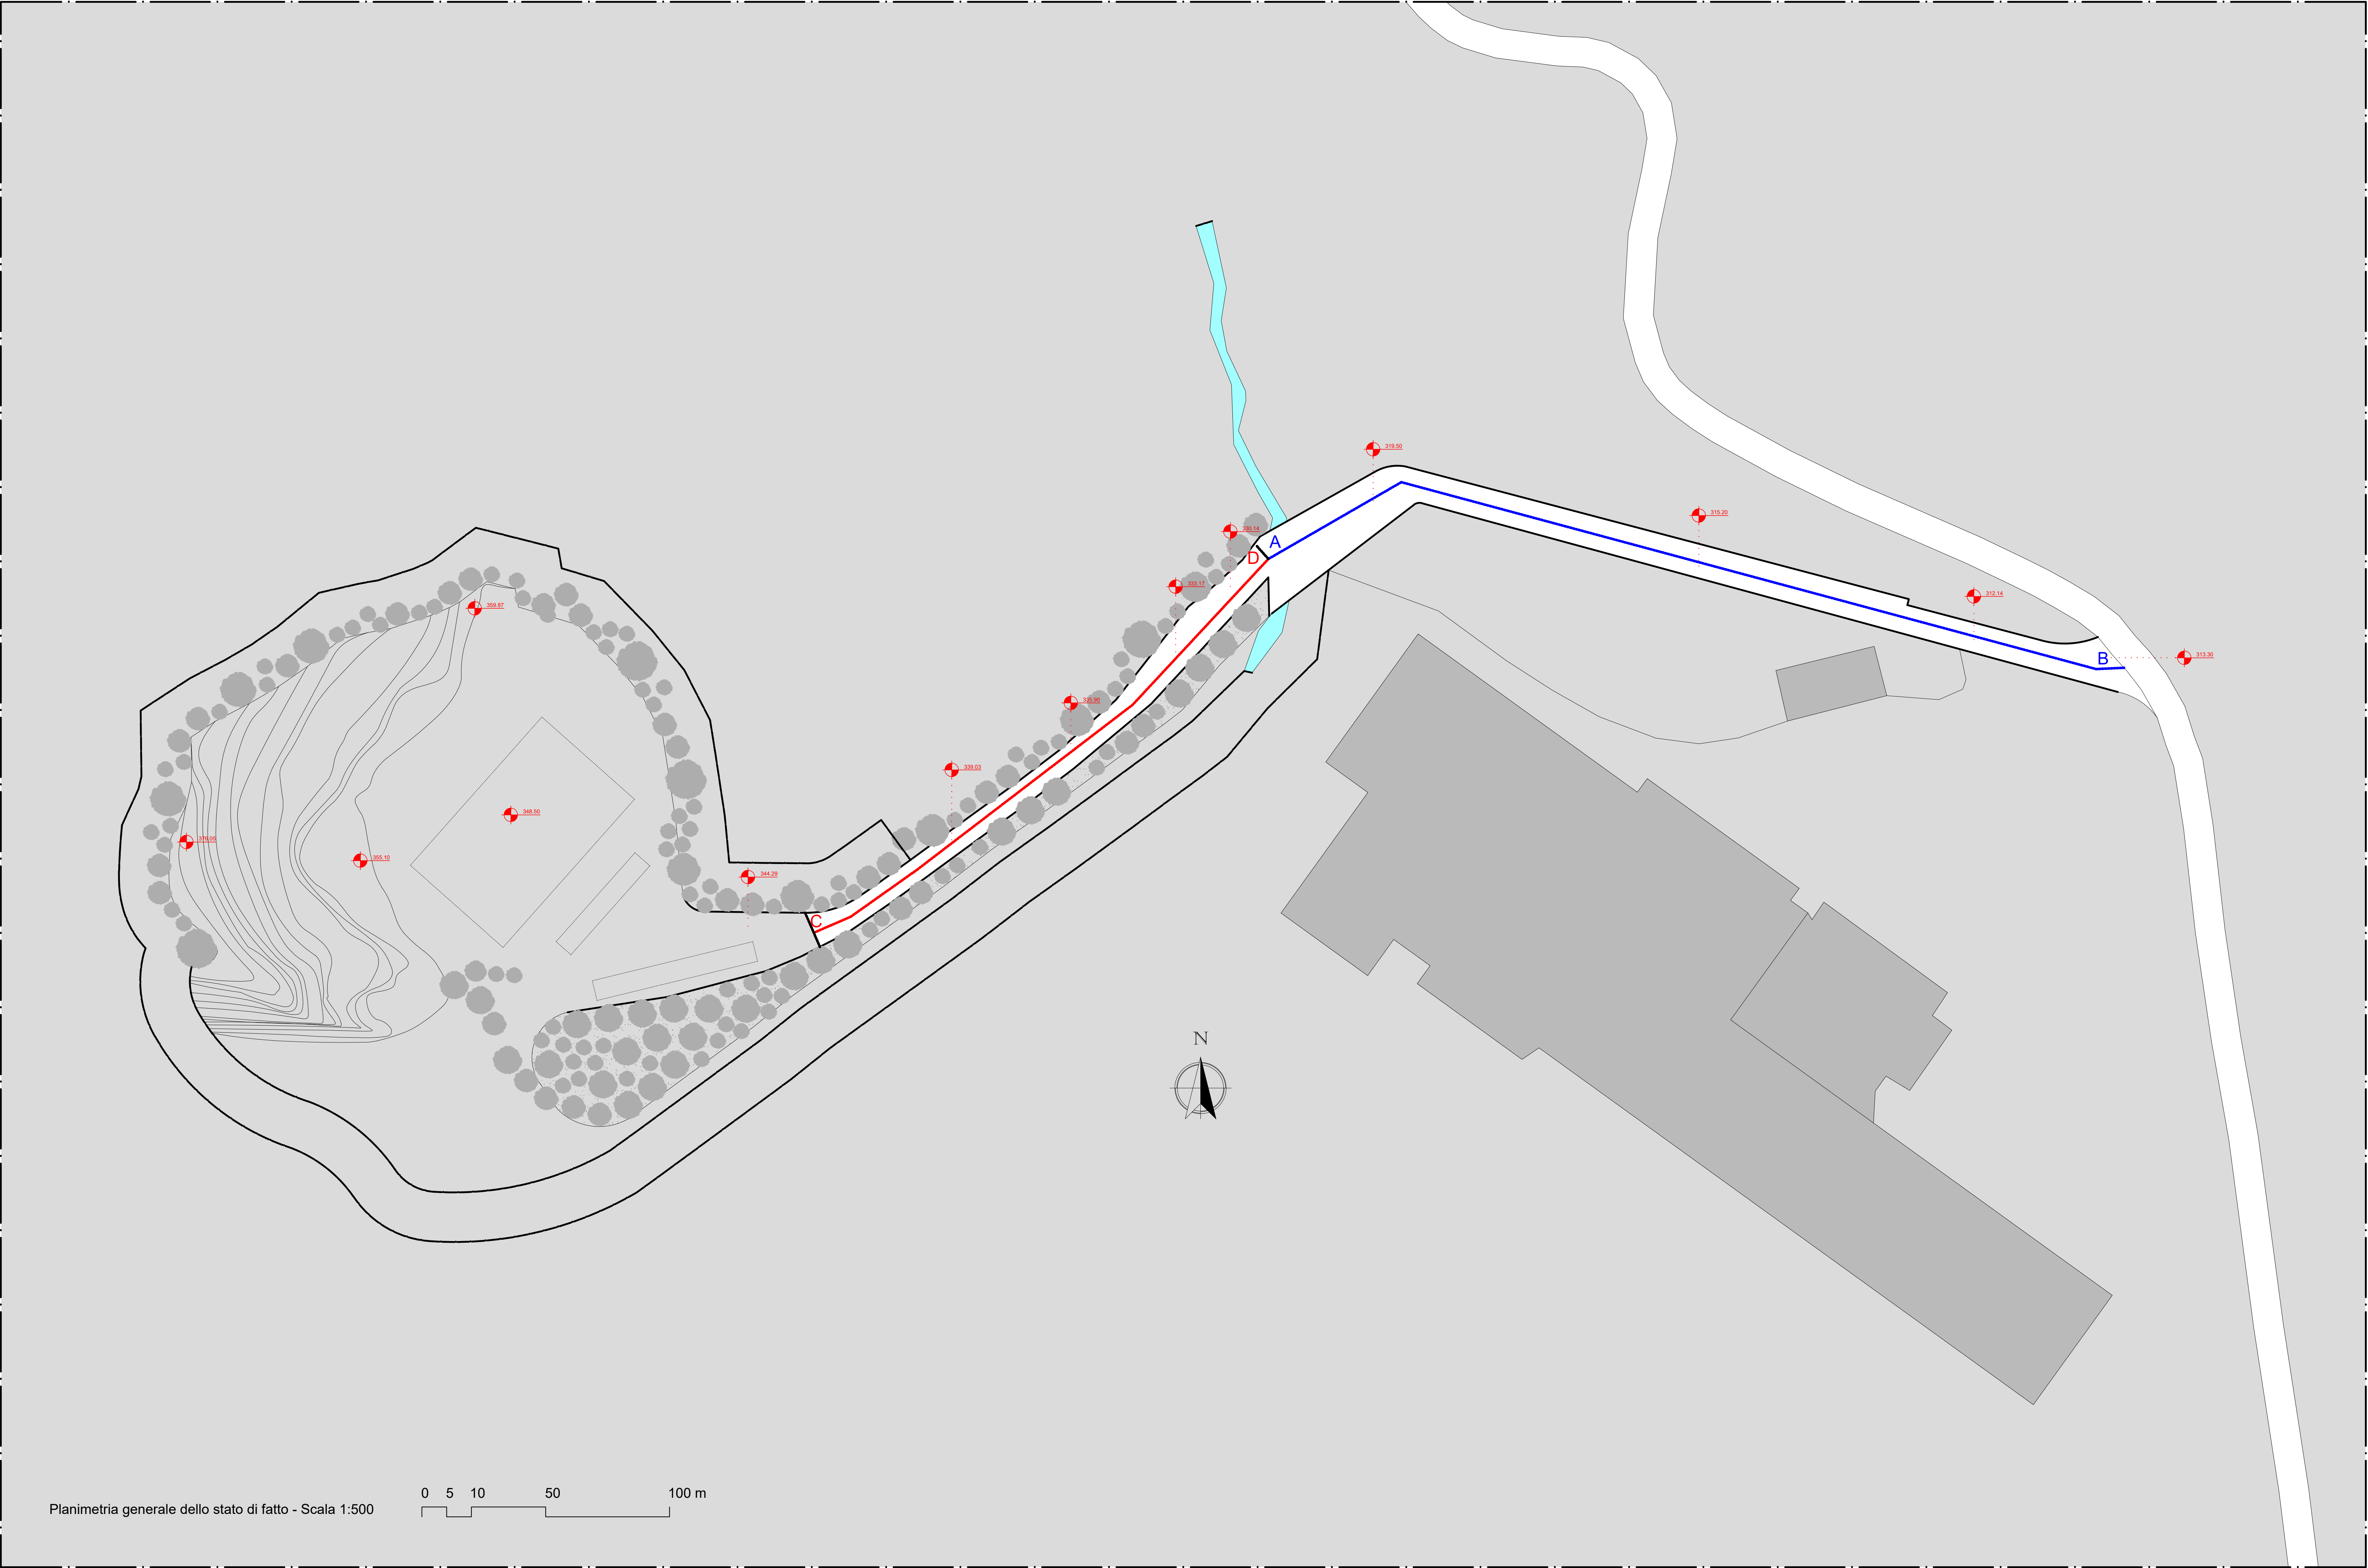

- Sottotondo: terreno naturale compattato
- Fondazione: spezzato di cava Ø 60 mm - sp. 30 cm
- Strato di base: pietrisco Ø 30 mm - sp. 15 cm
- Manto di usura: strato stabilizzato Ø 10 mm - sp. 15 cm
- Geotessile

TRATTO STRADALE SEZIONE A-B
Lunghezza: ml 175,00
Larghezza massima: ml 10,90
Larghezza minima: 6,50
Larghezza media: ml 5,10

TRATTO STRADALE SEZIONE C-D
Lunghezza: ml 175,00
Larghezza massima: ml 6,40
Larghezza minima: 4,30
Larghezza media: ml 4,00