
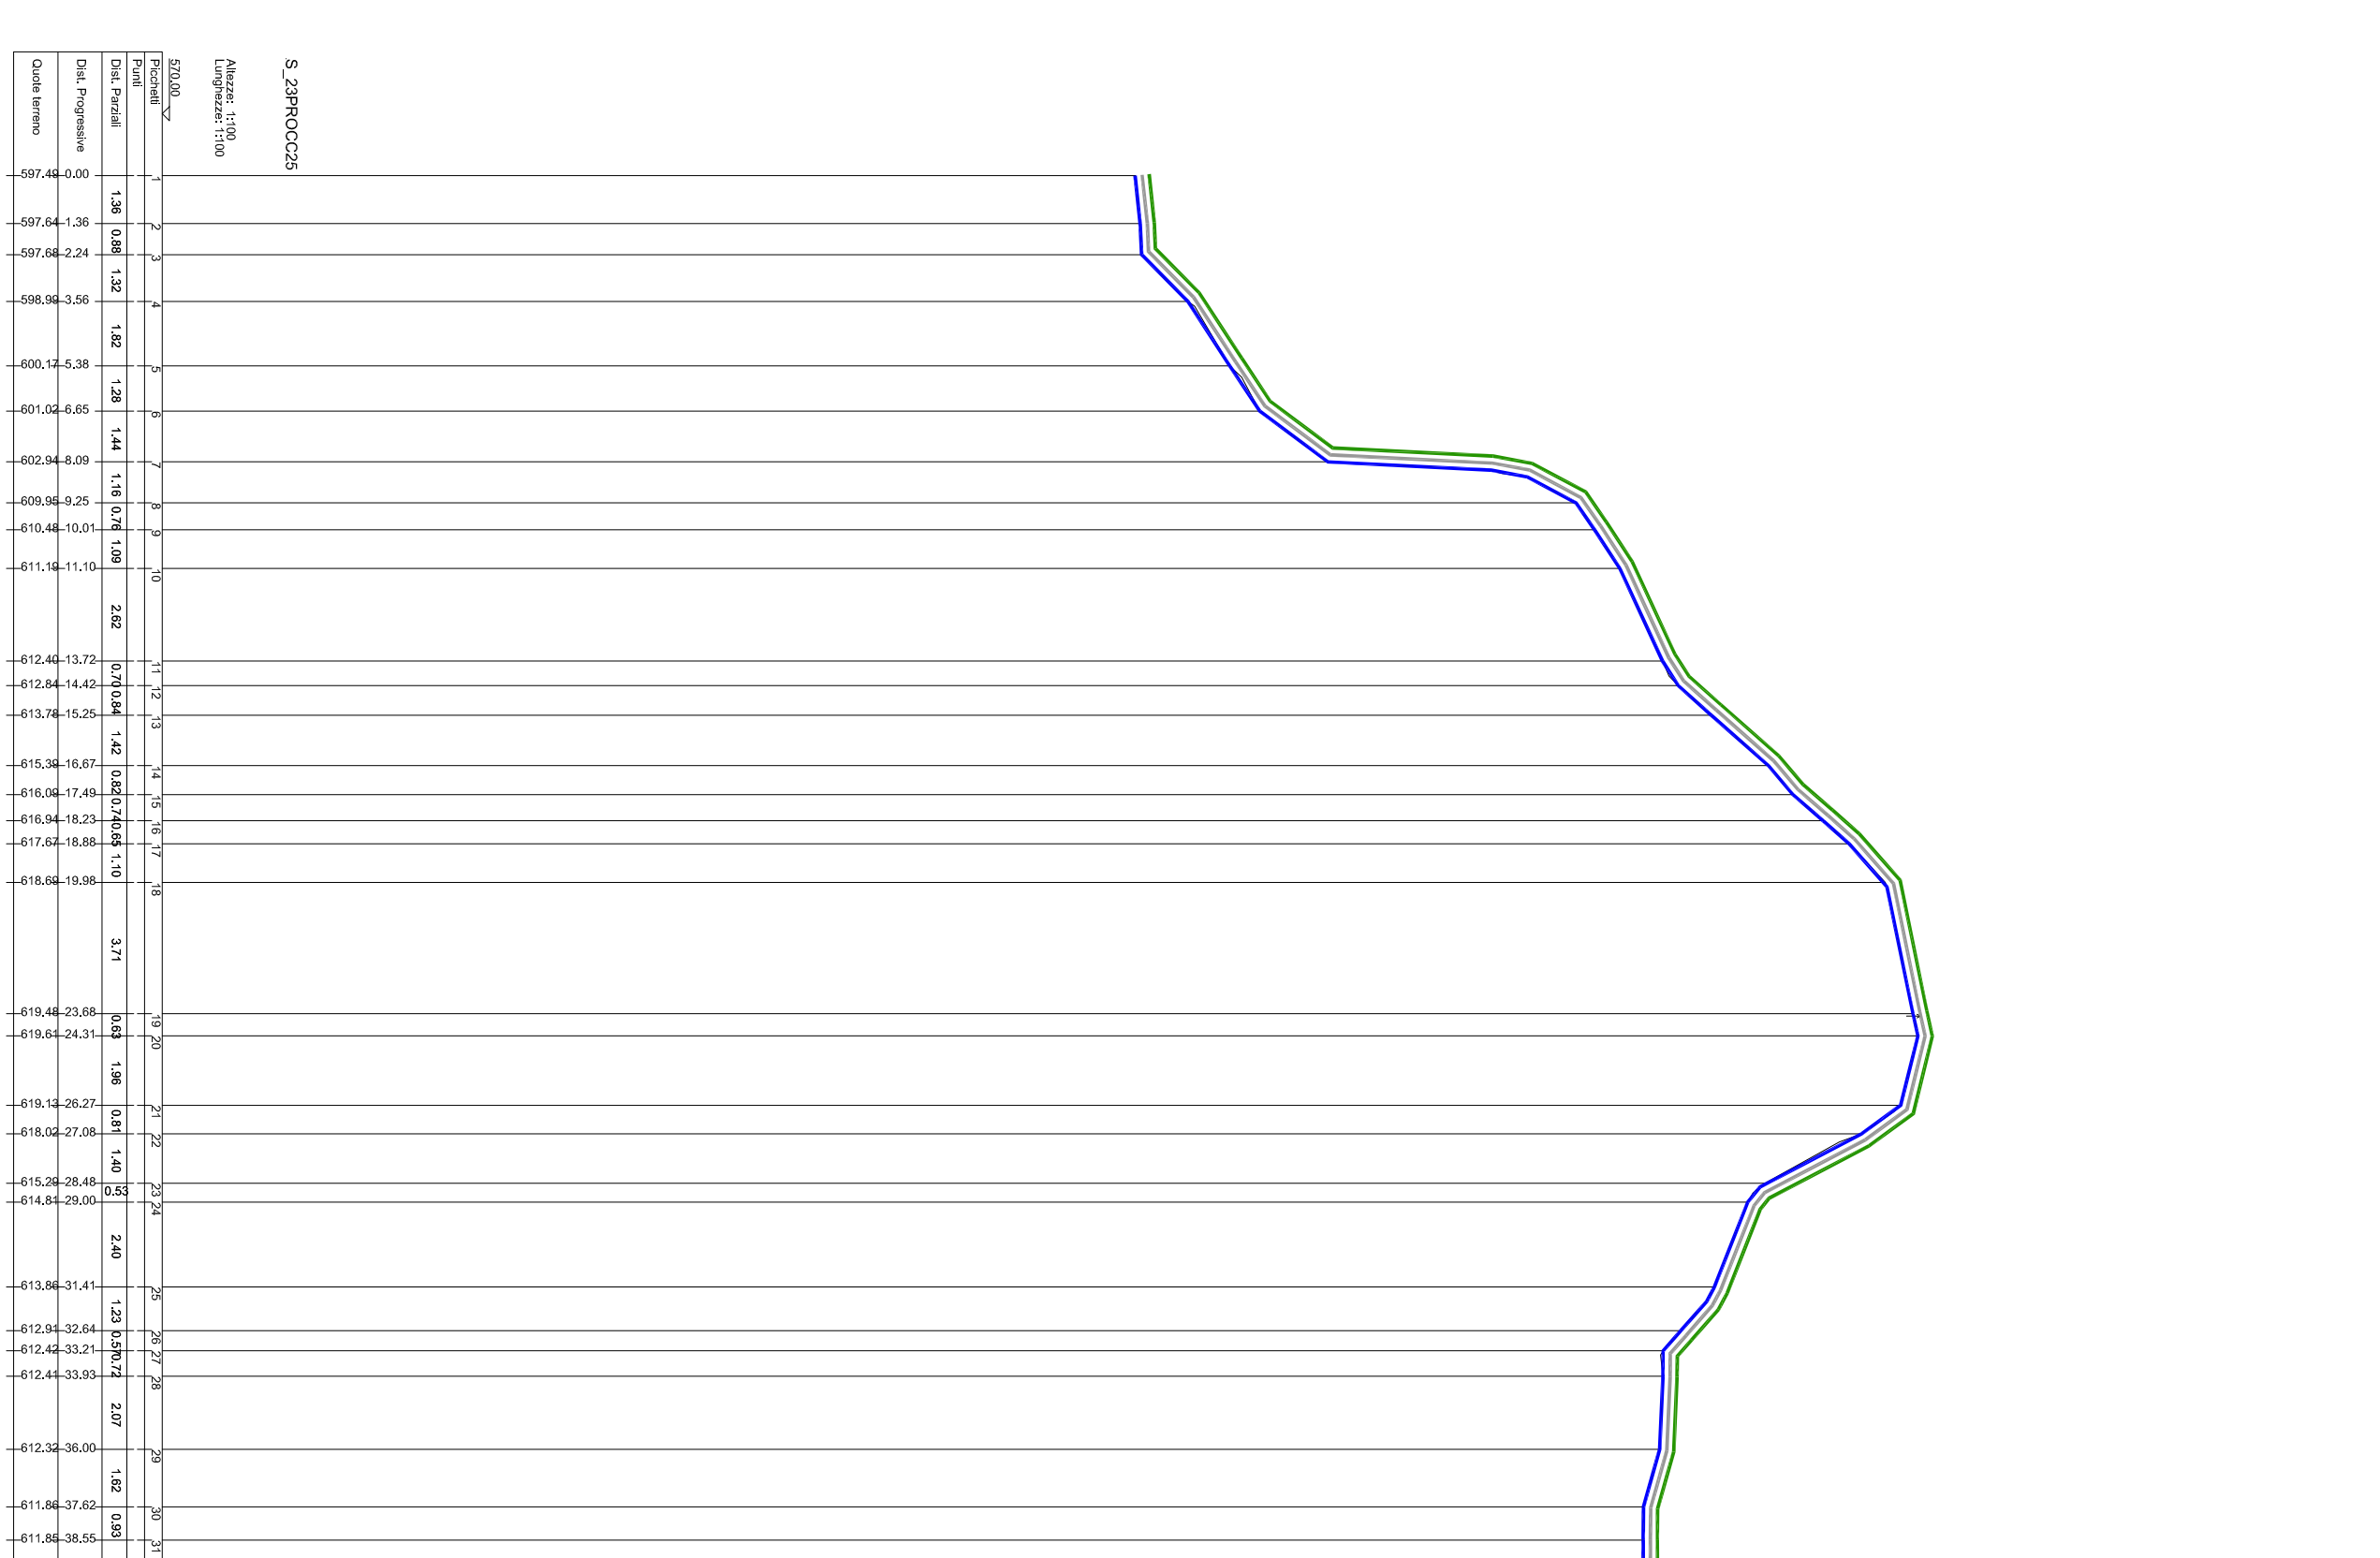
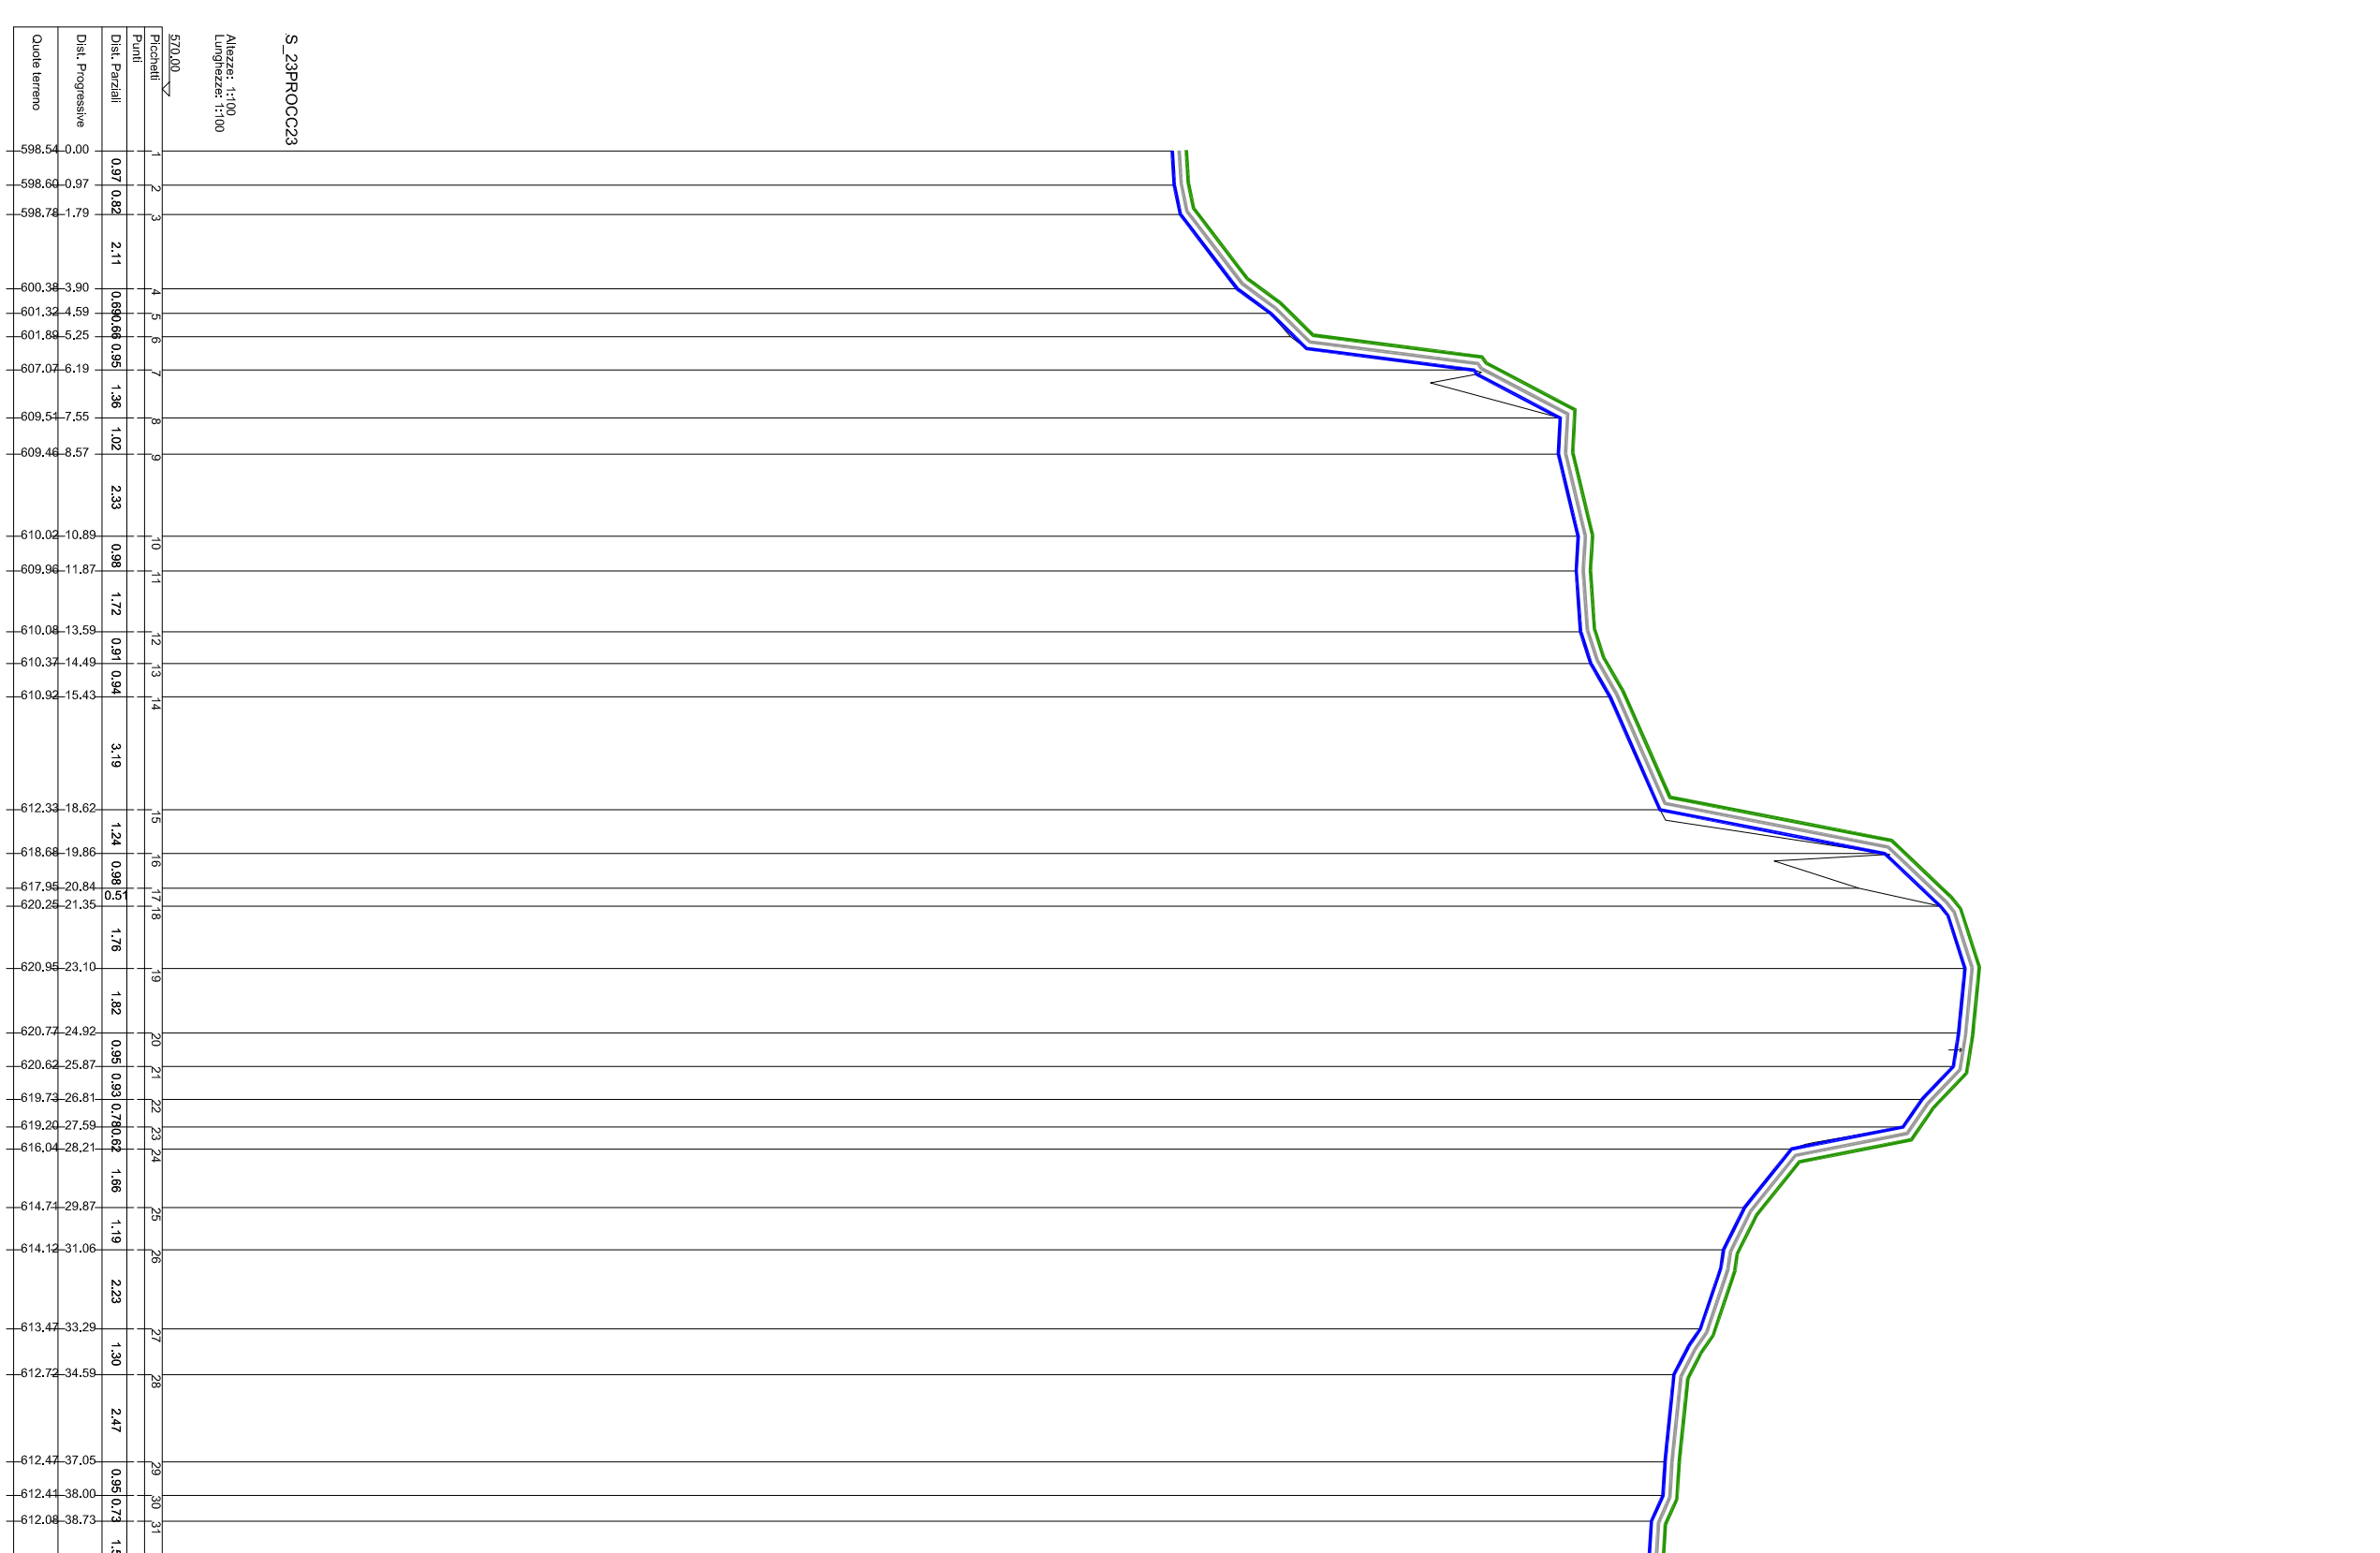
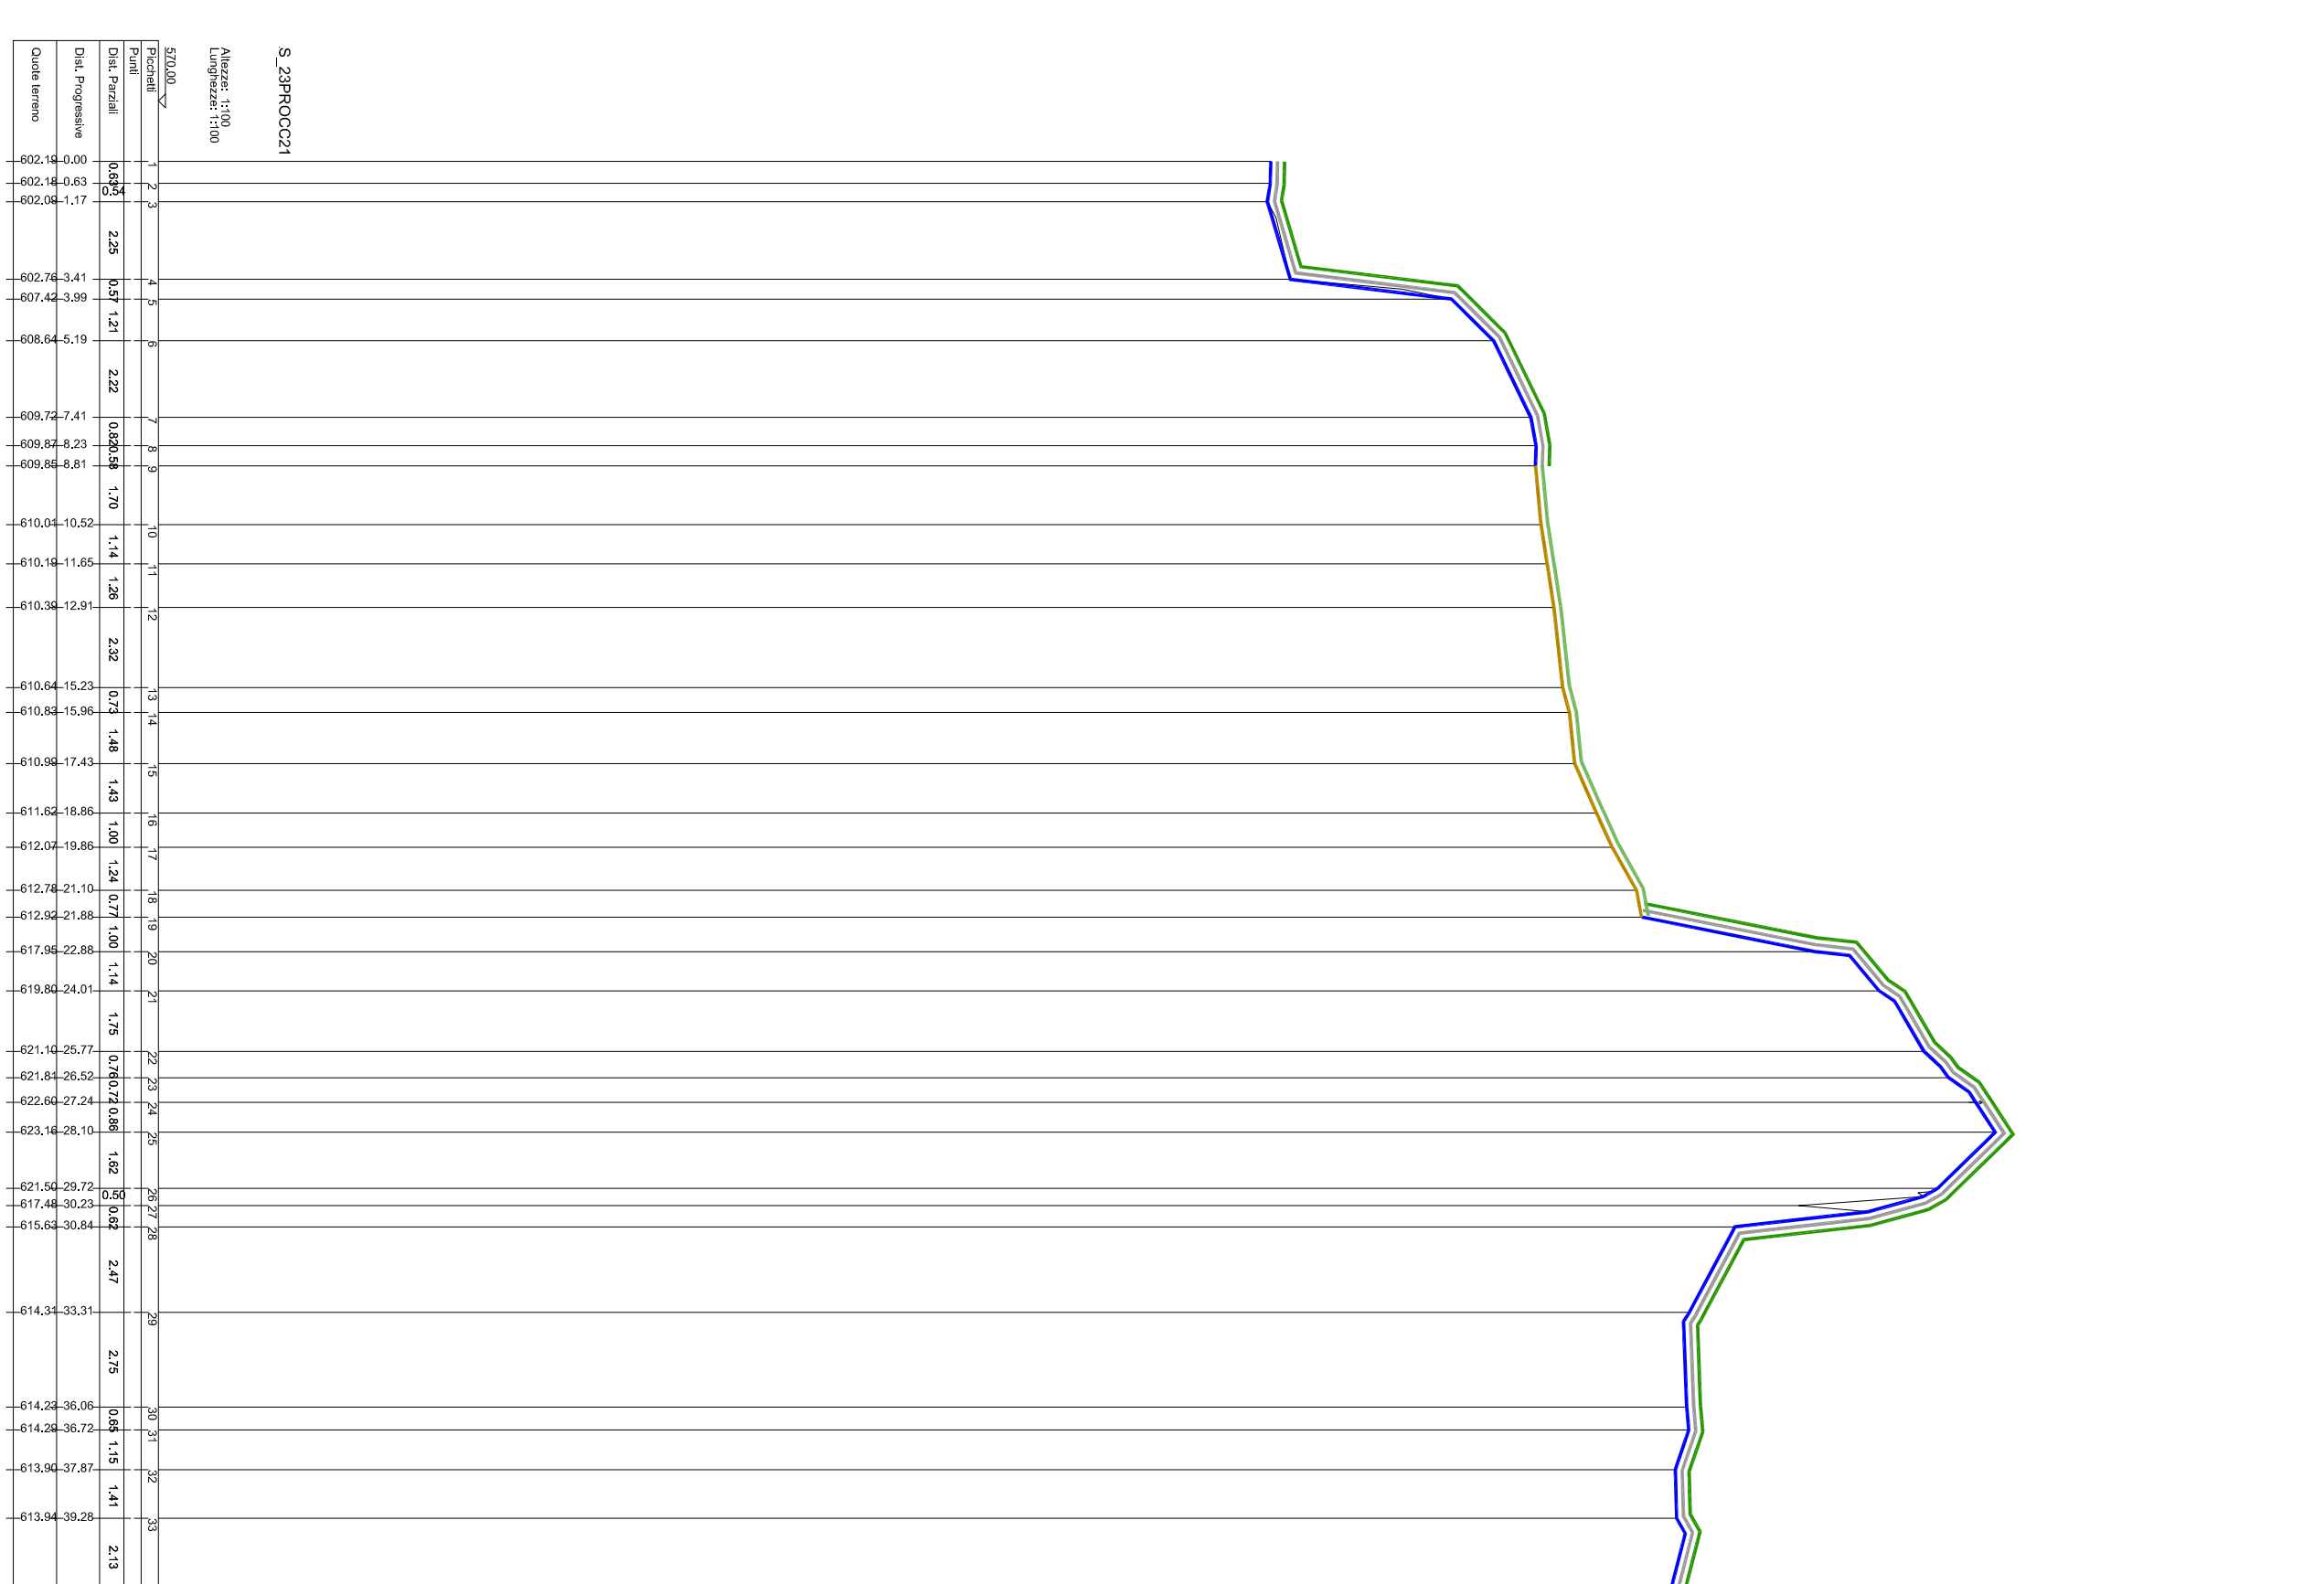
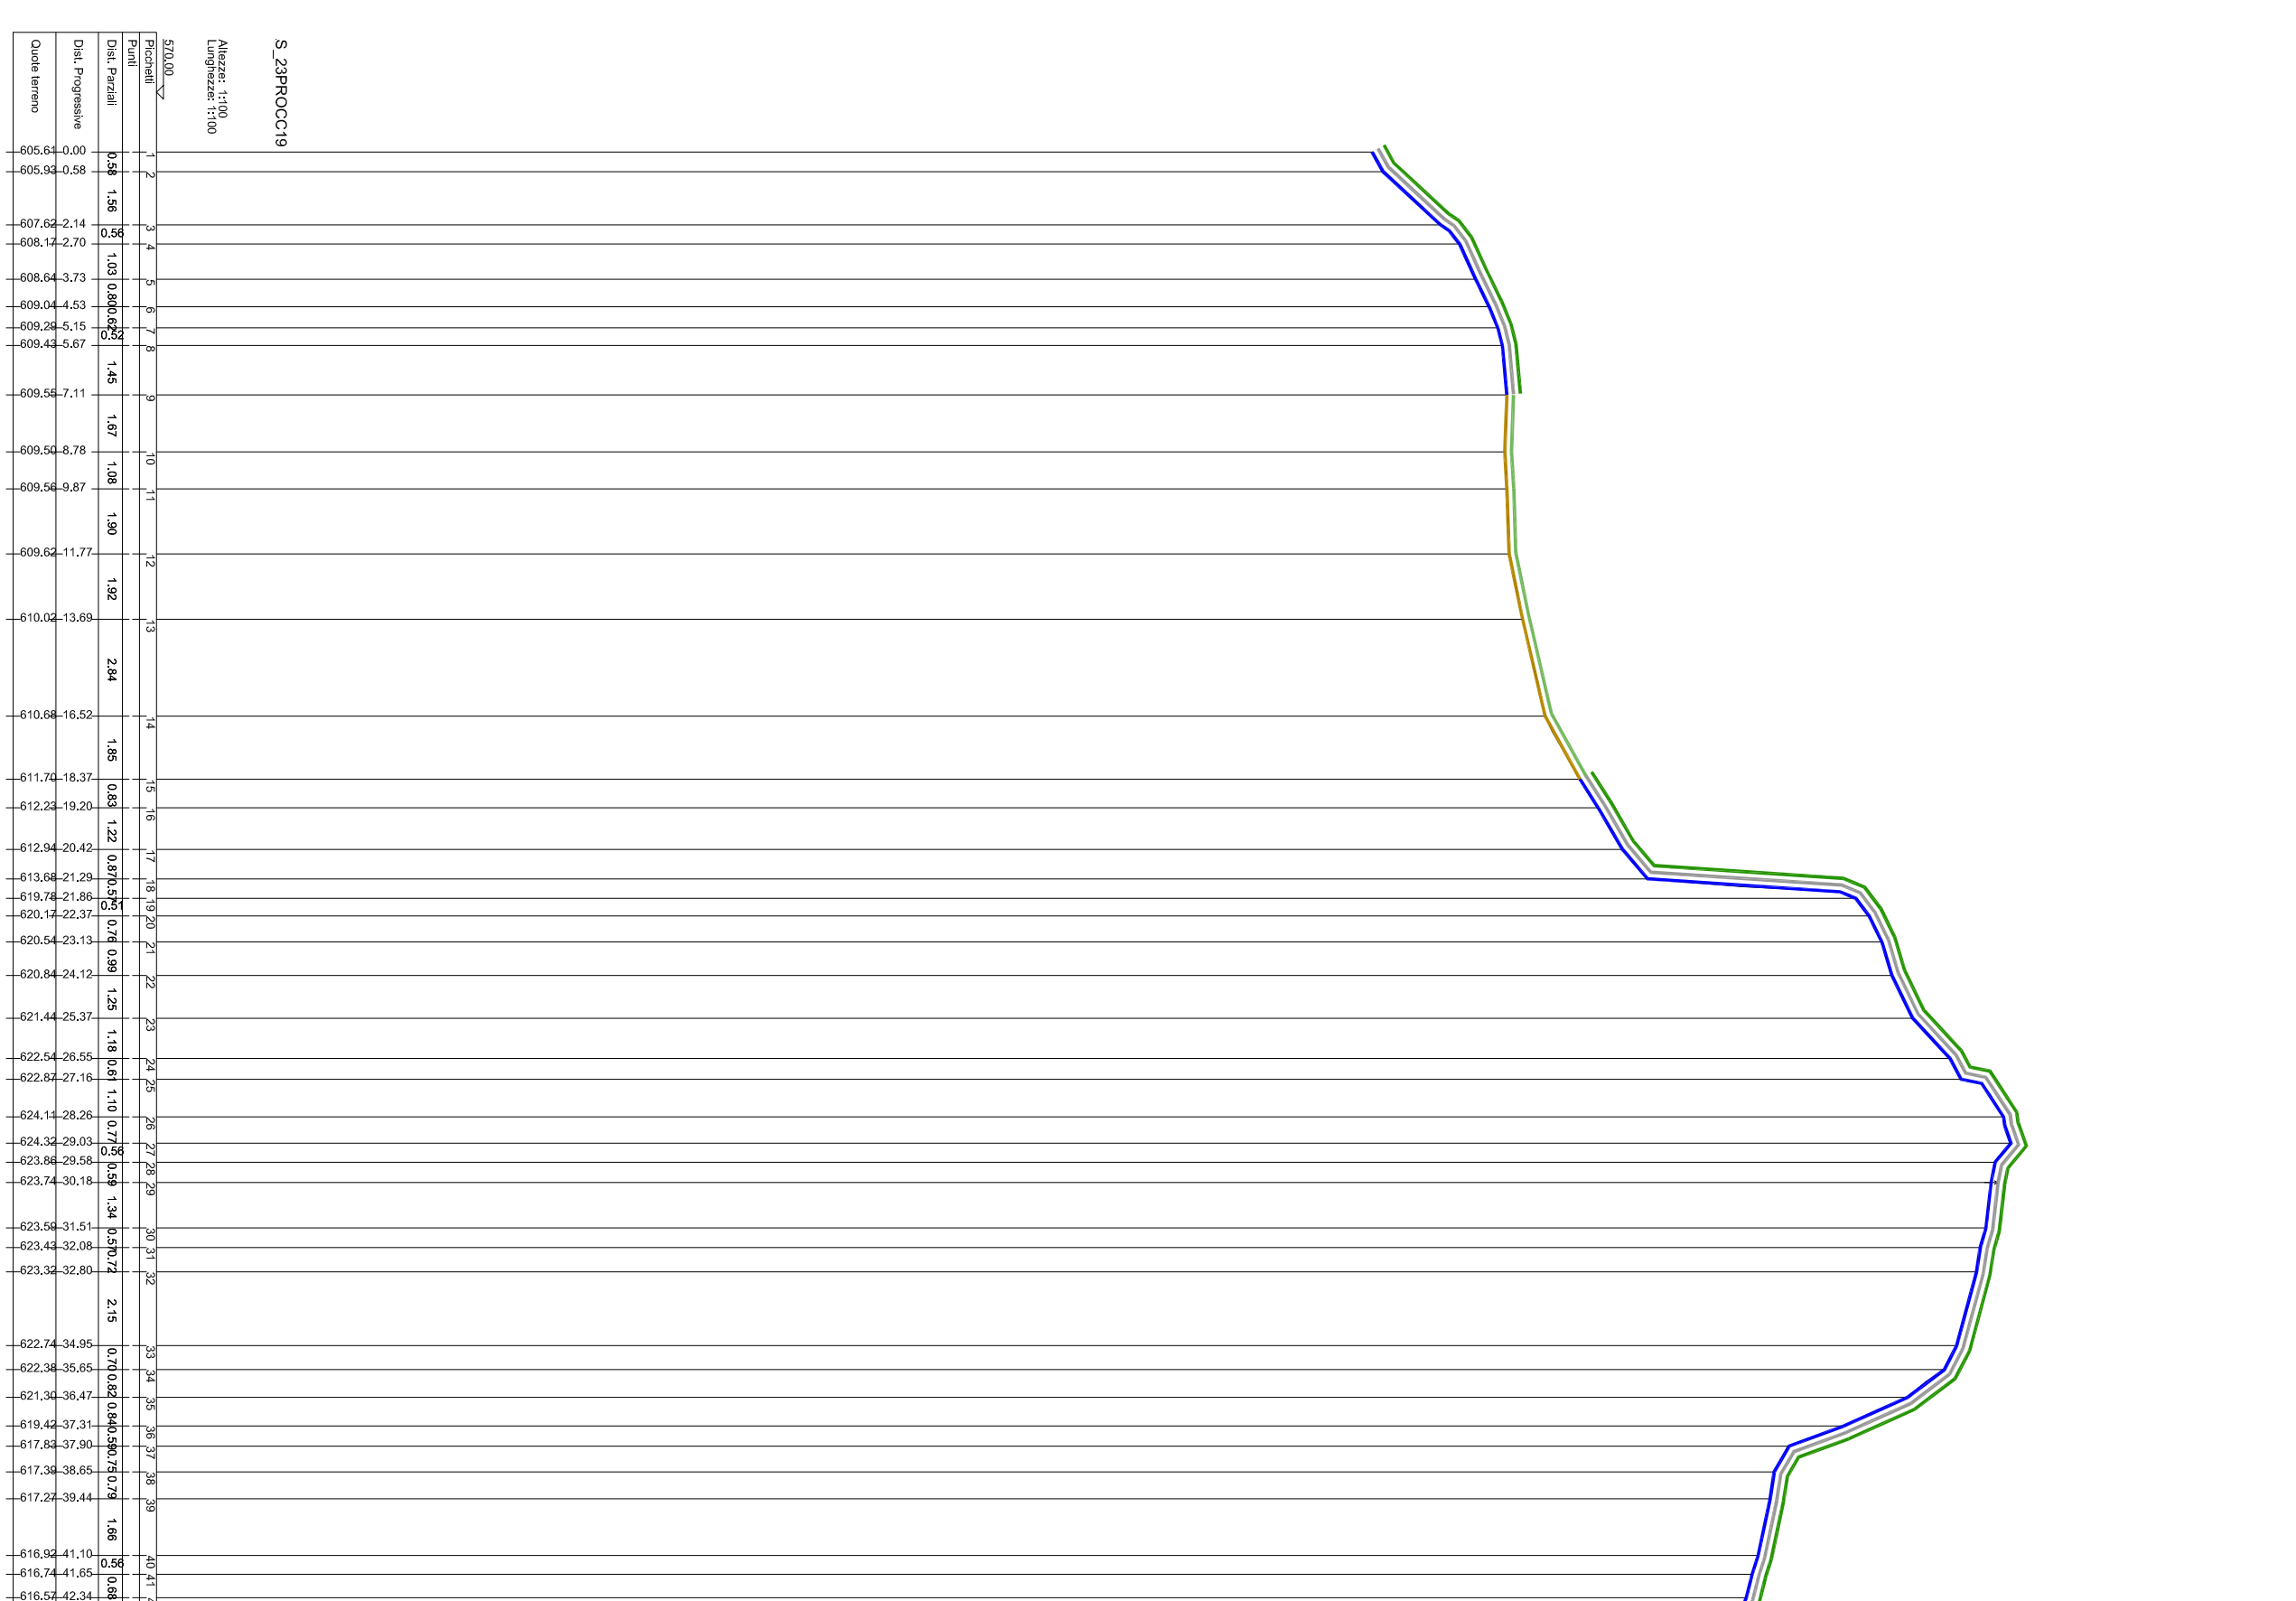
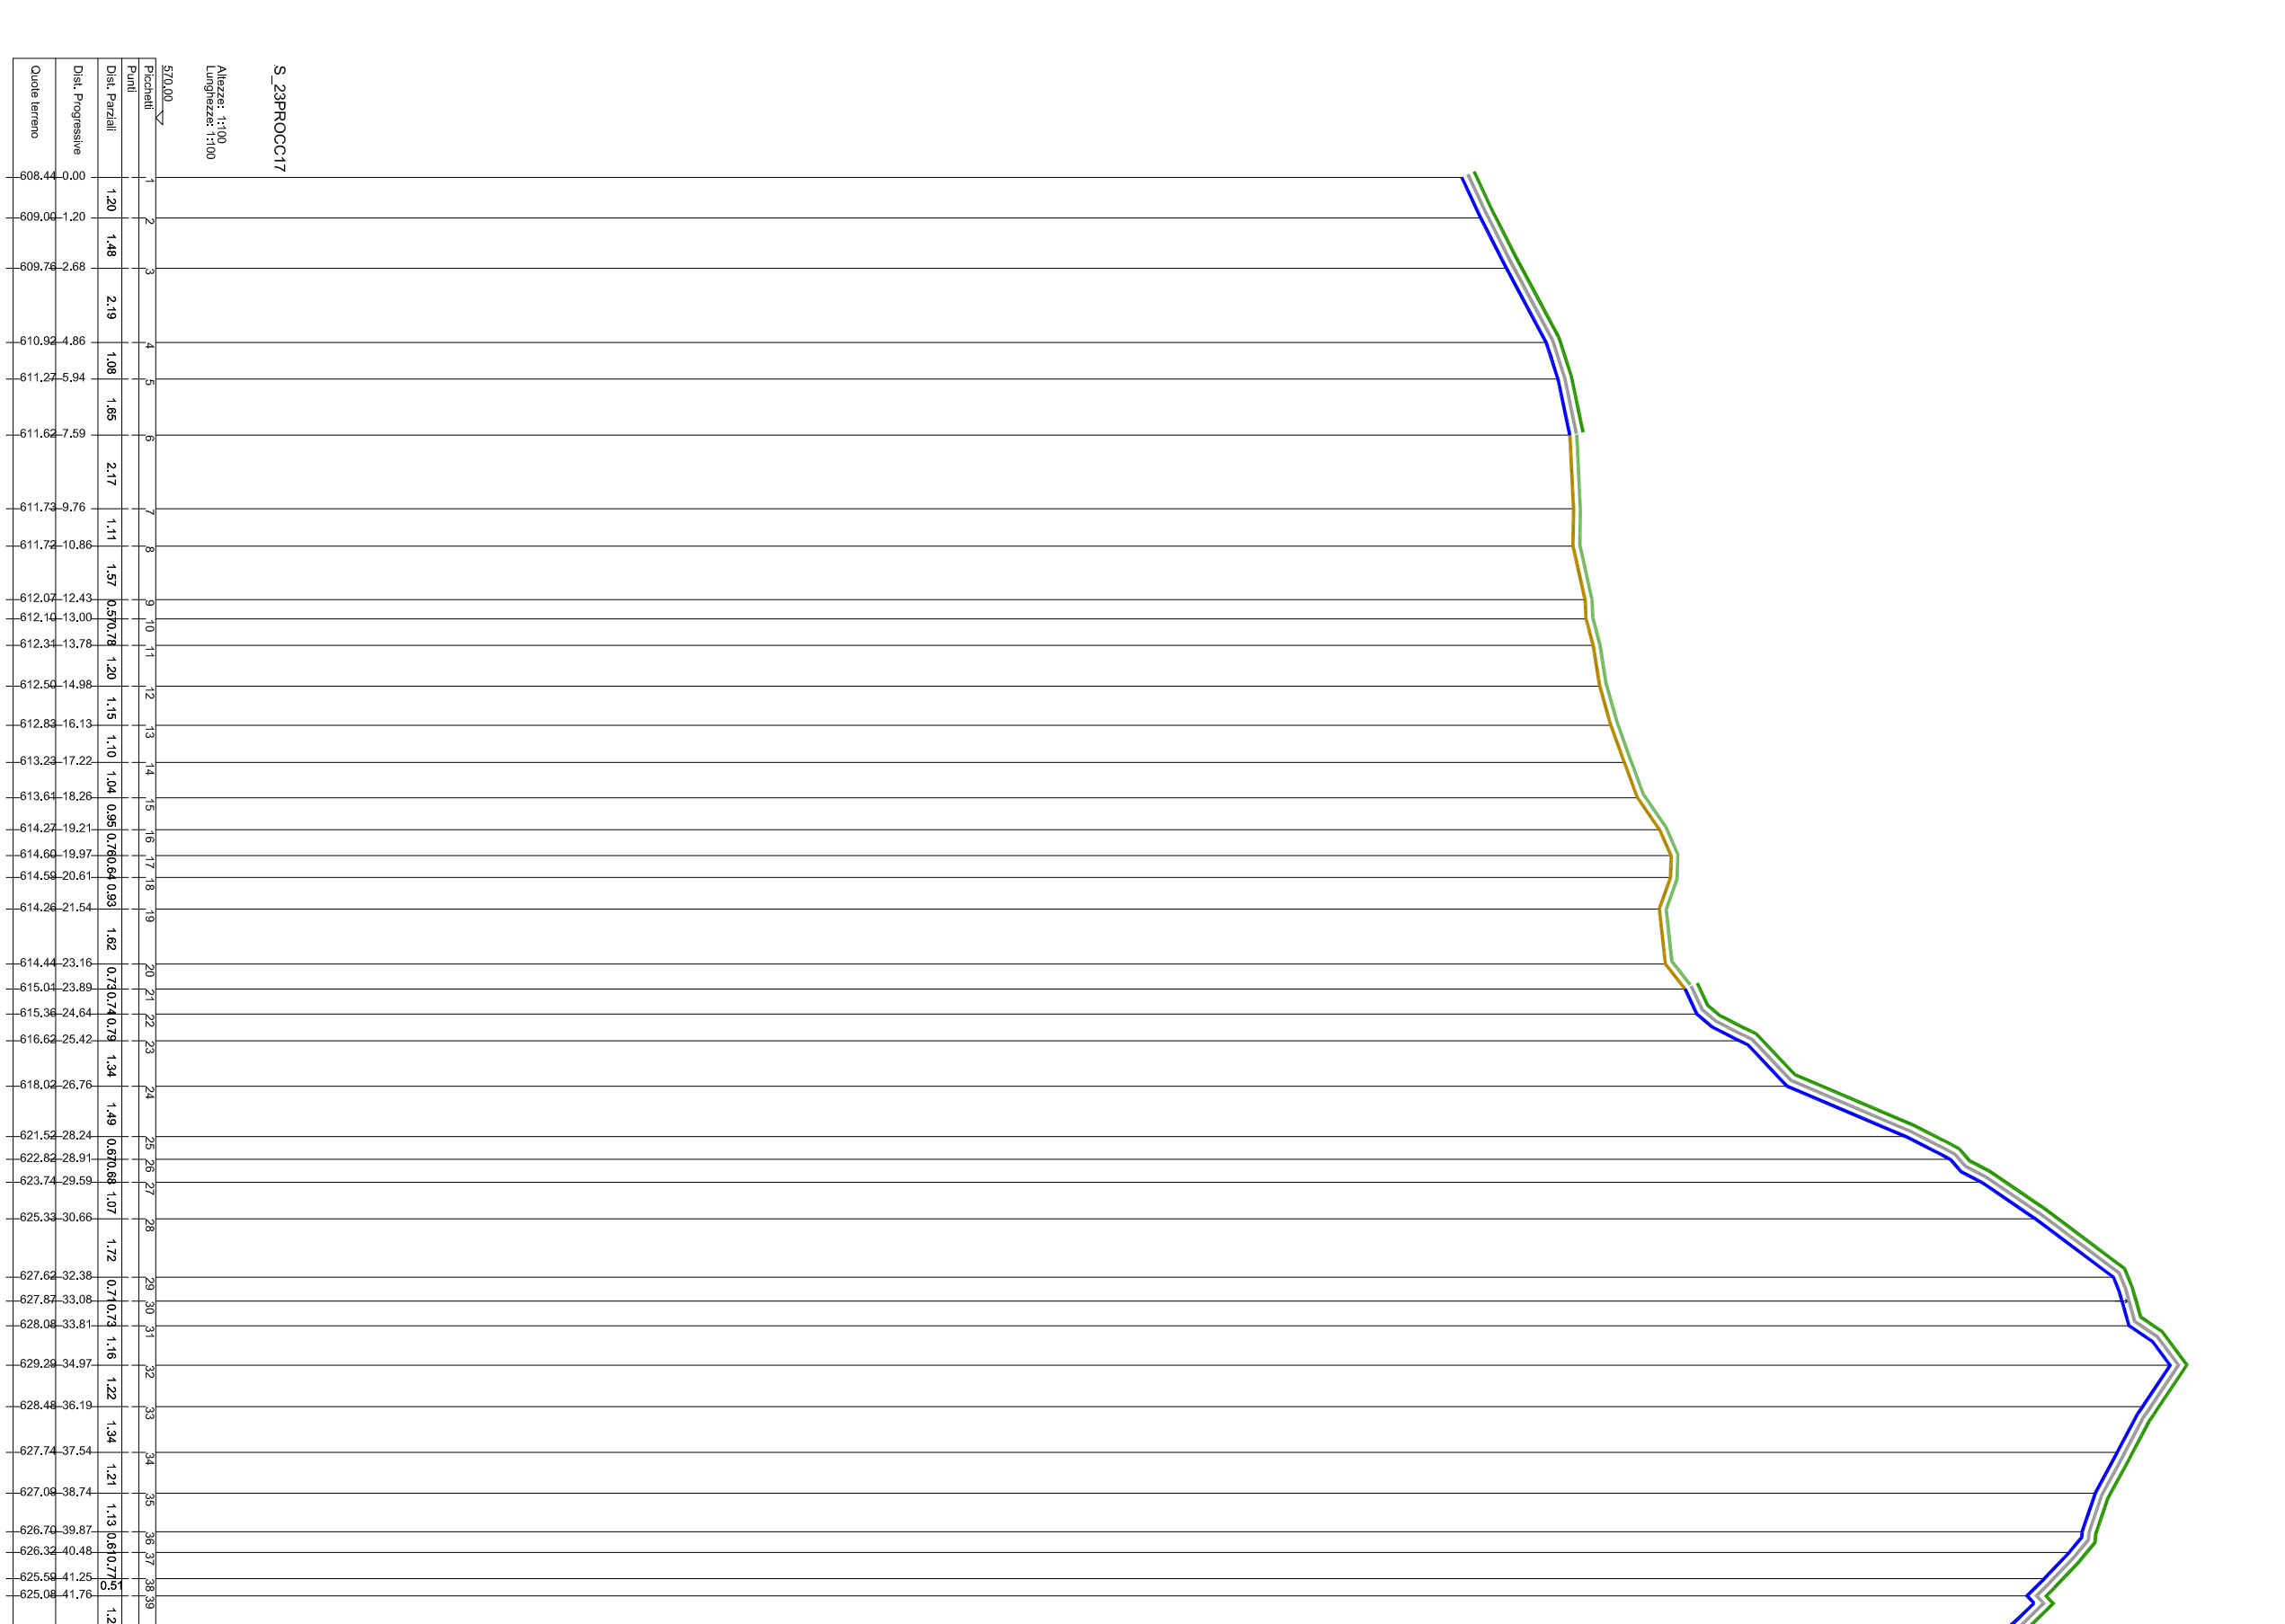
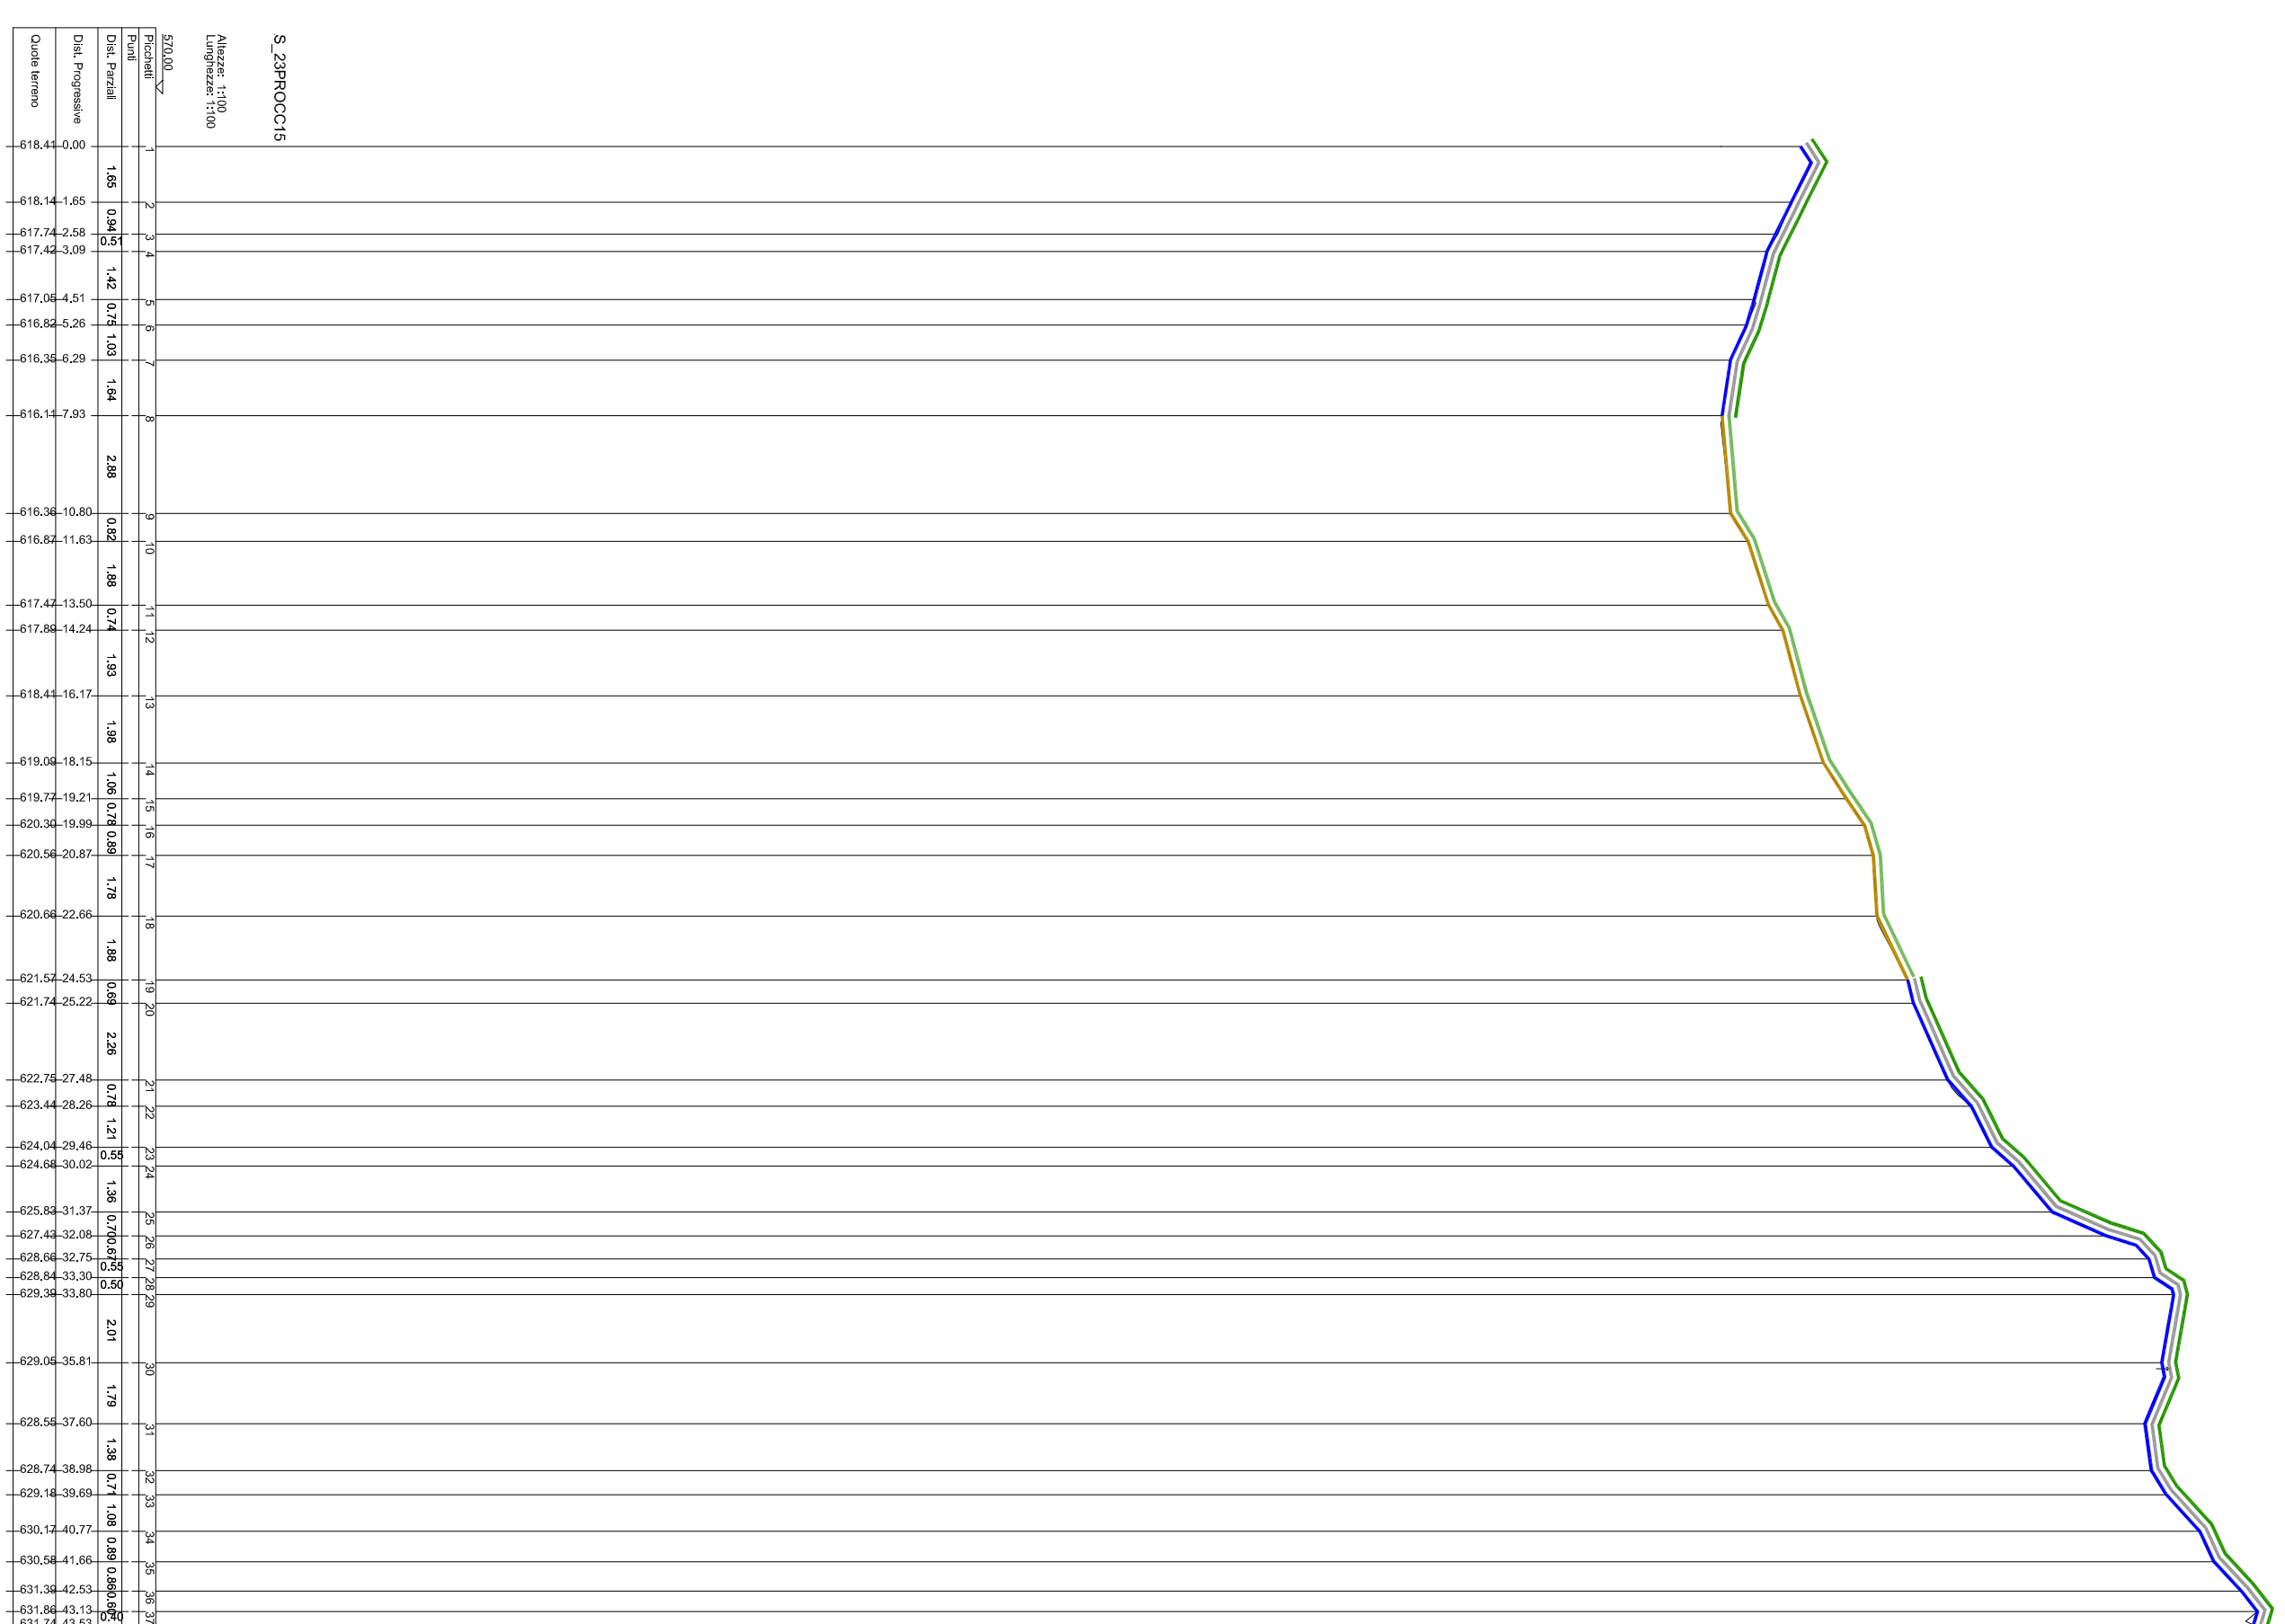
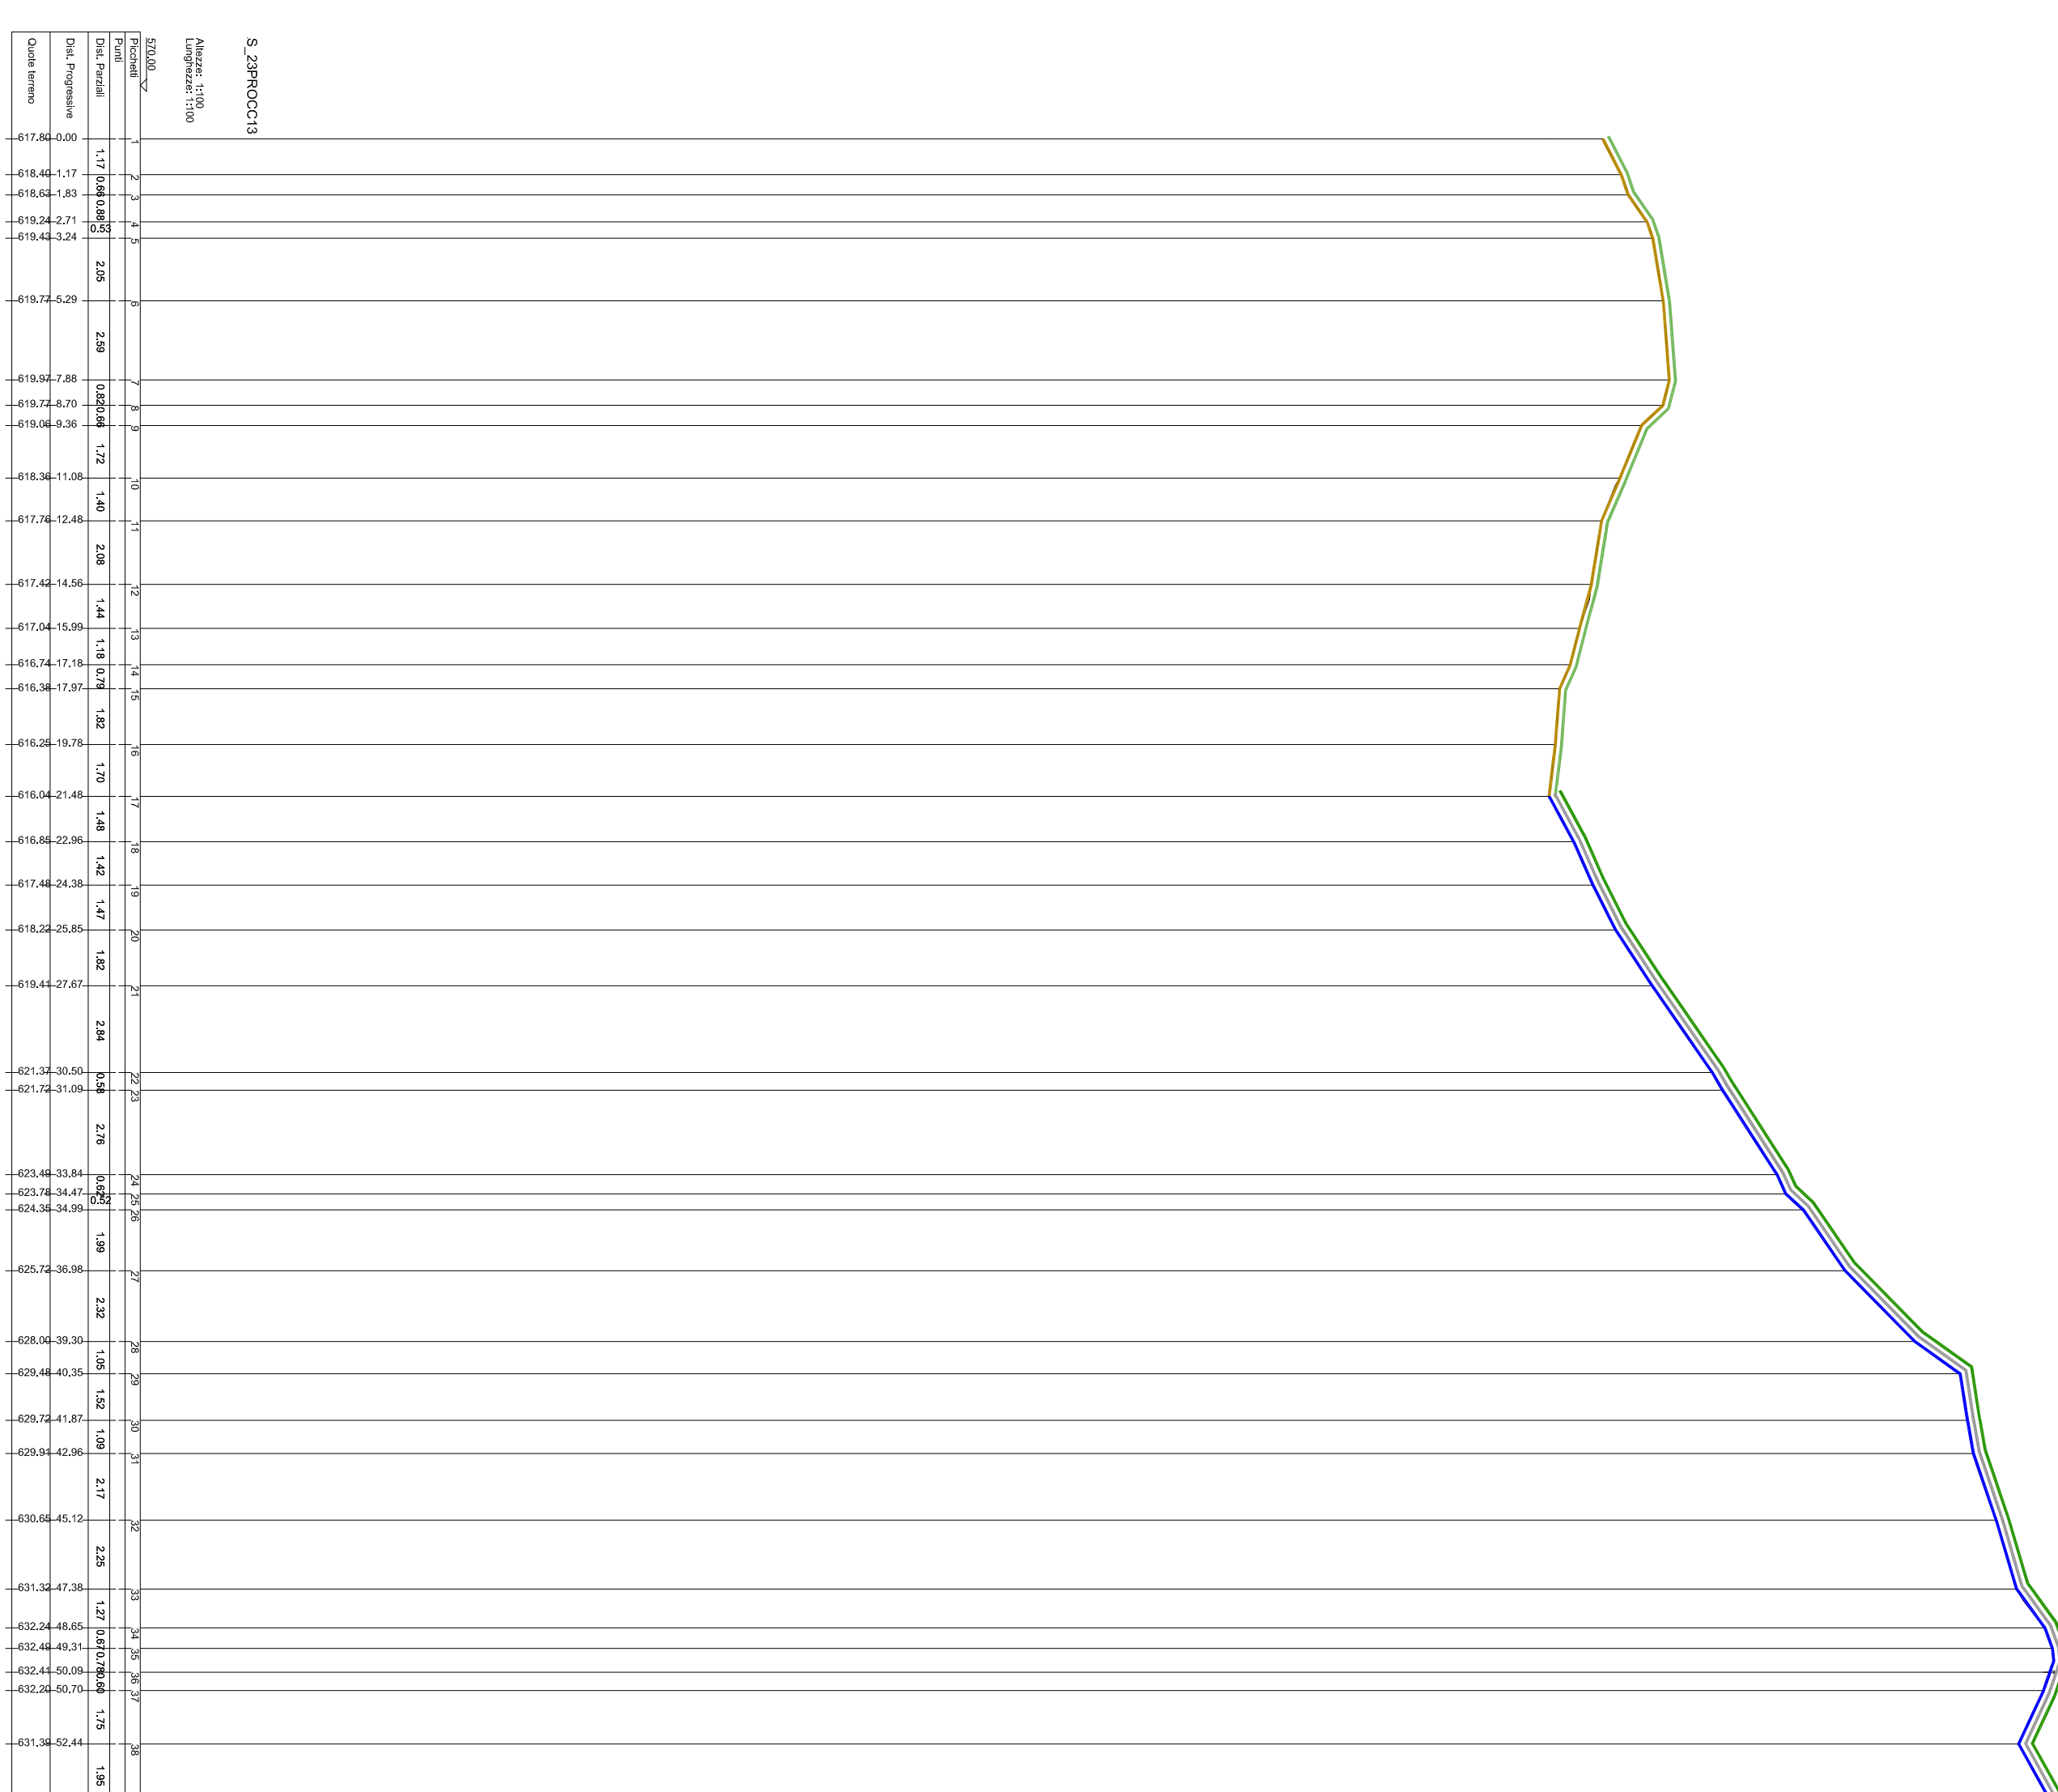
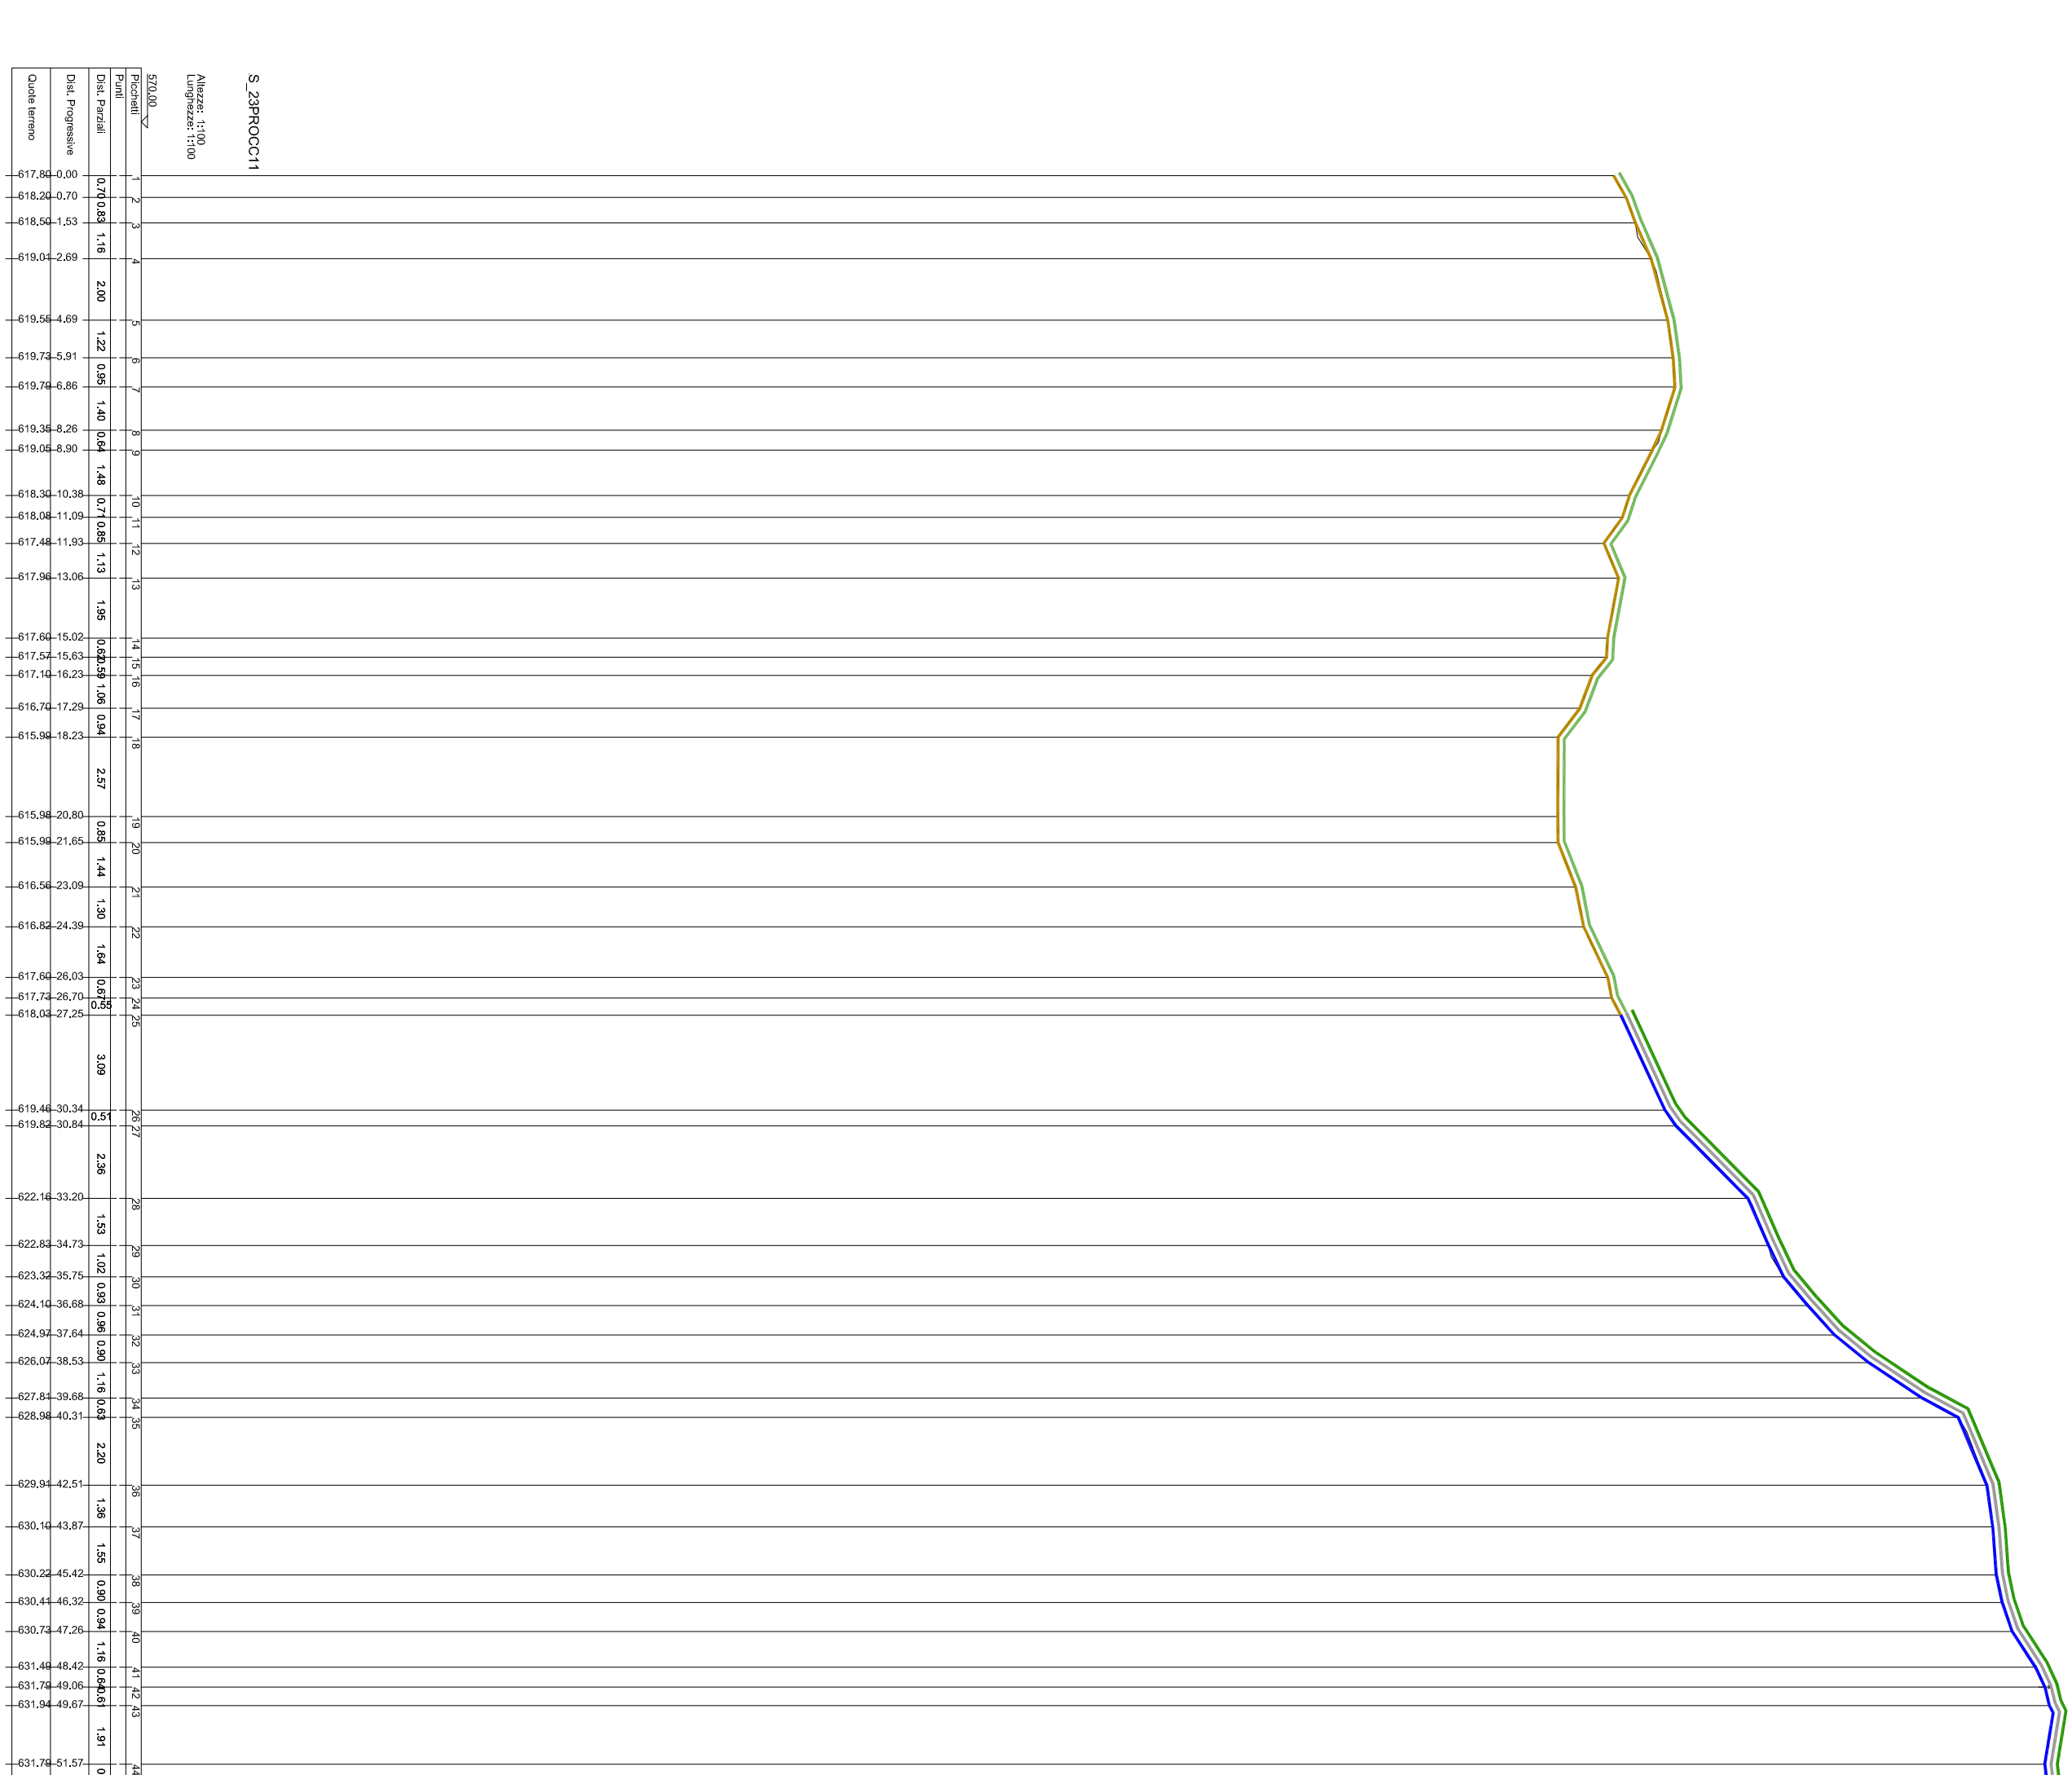
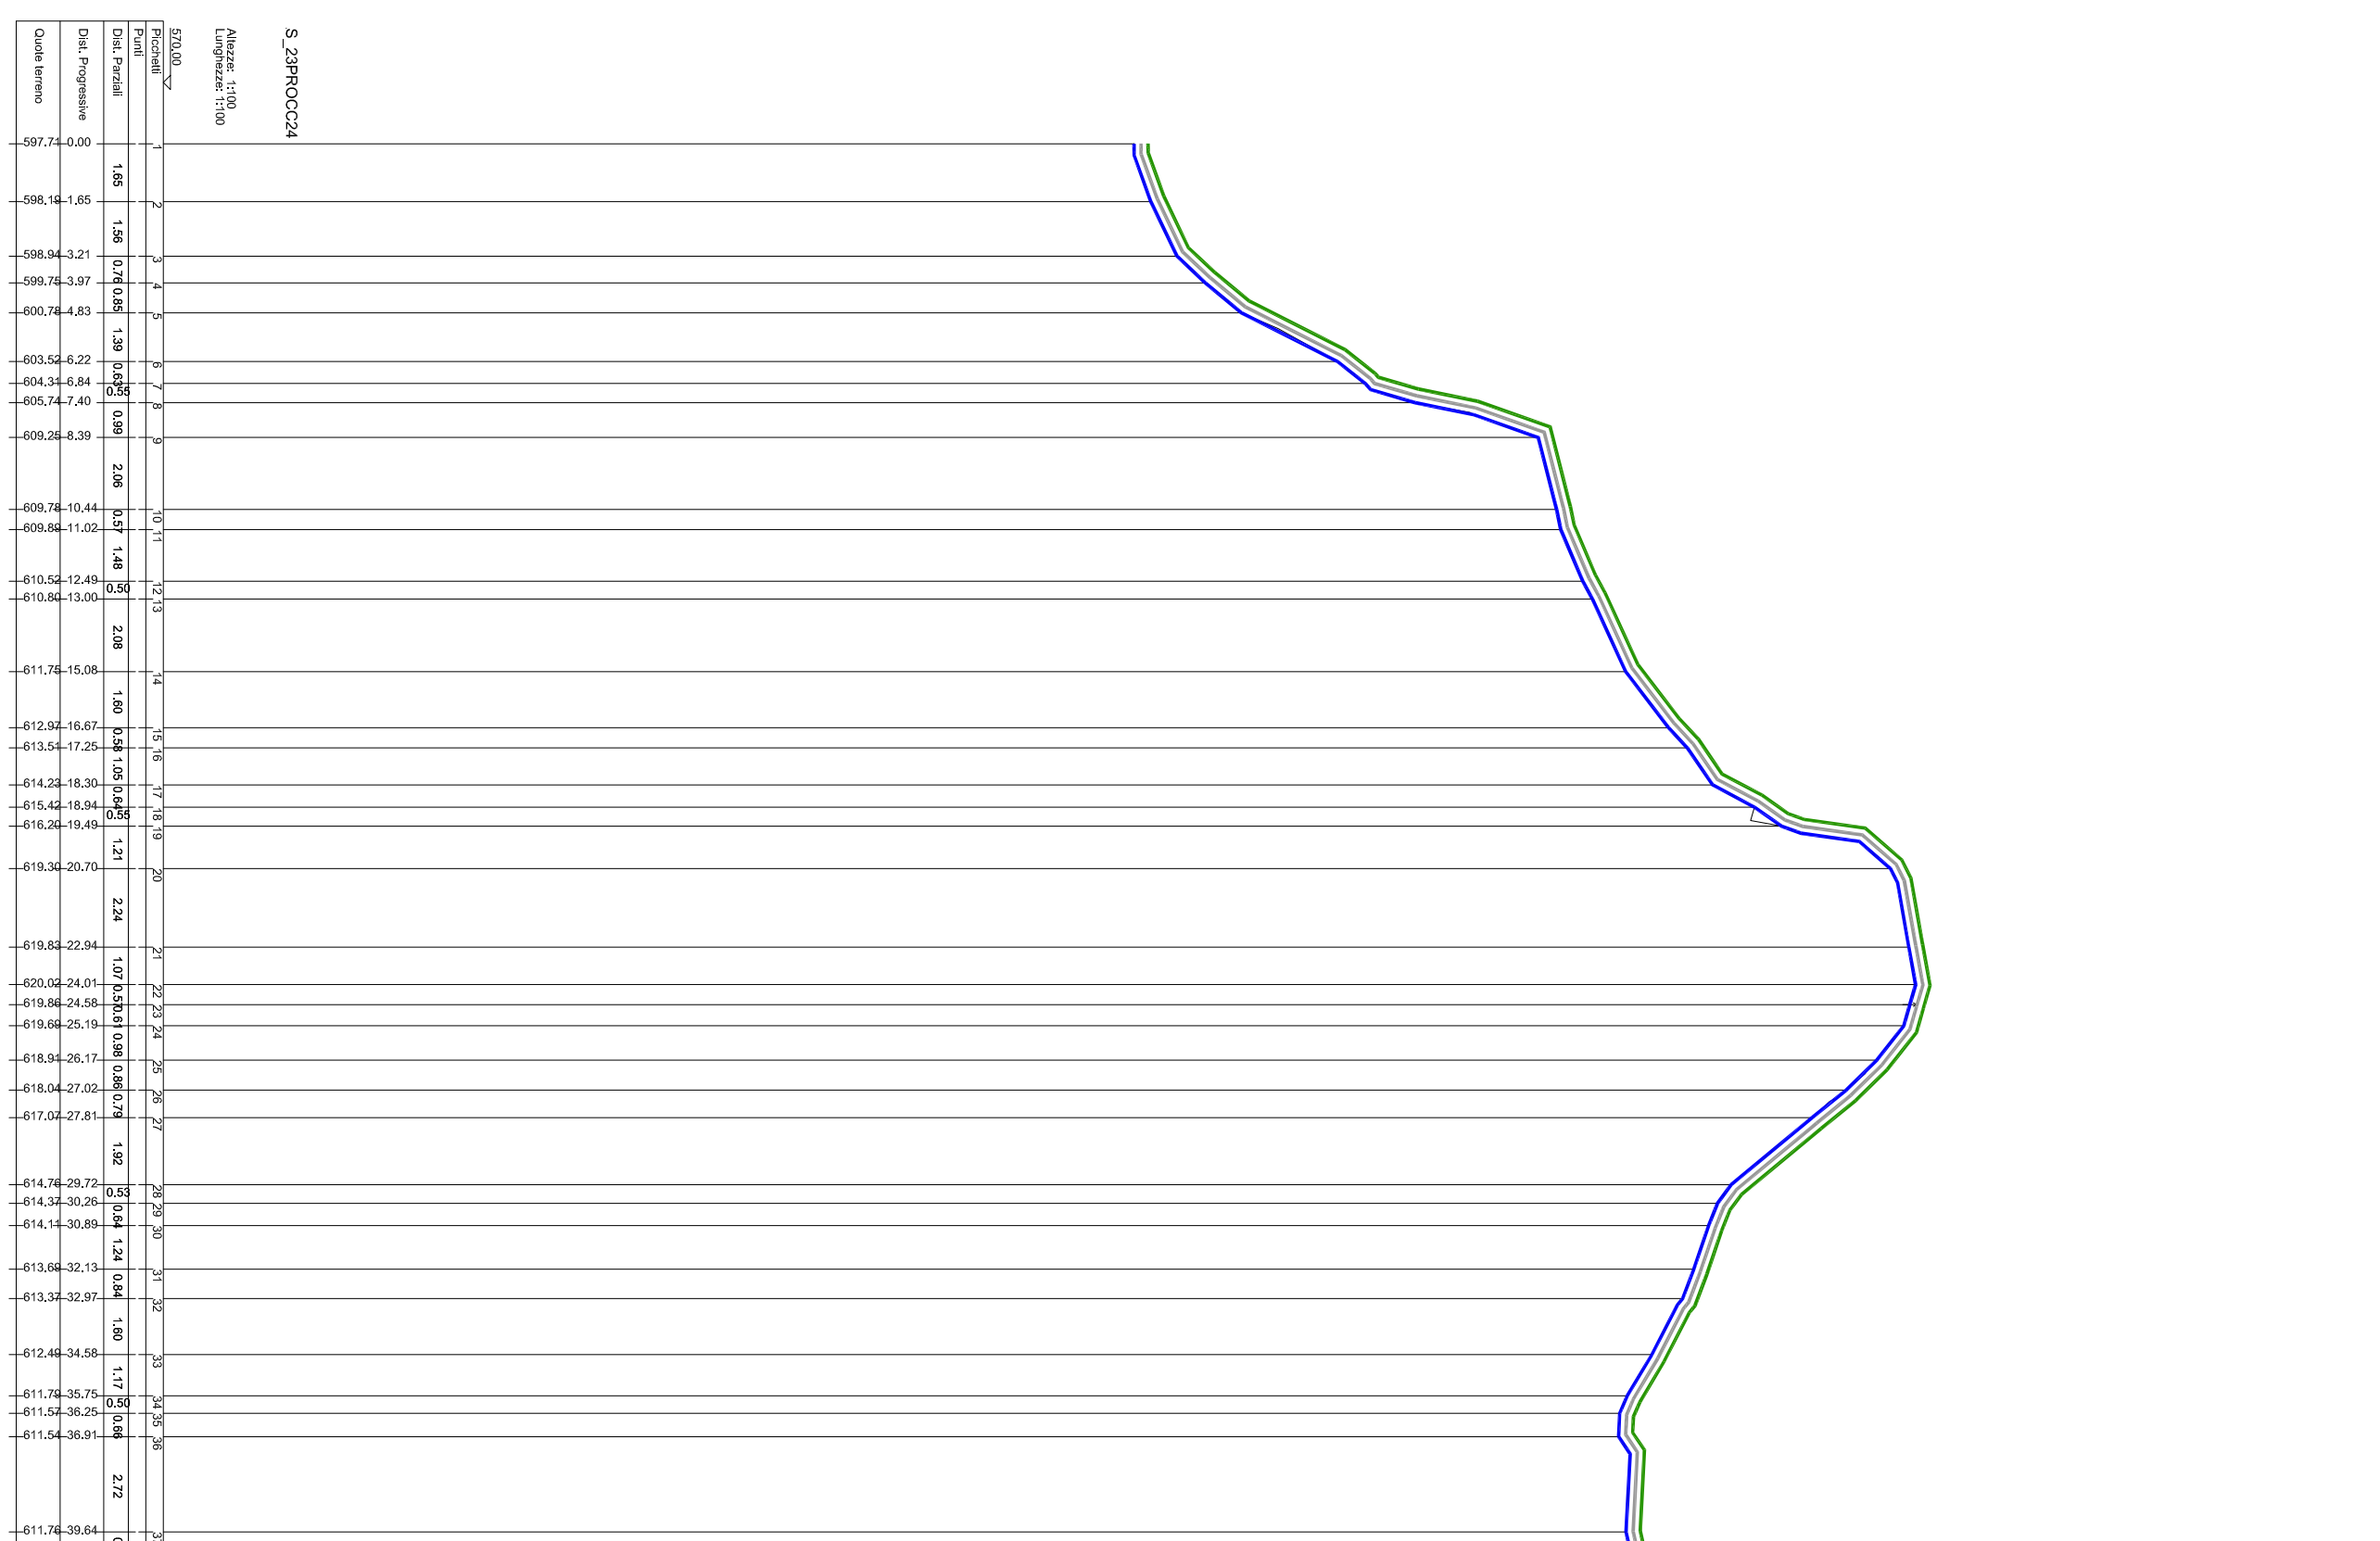
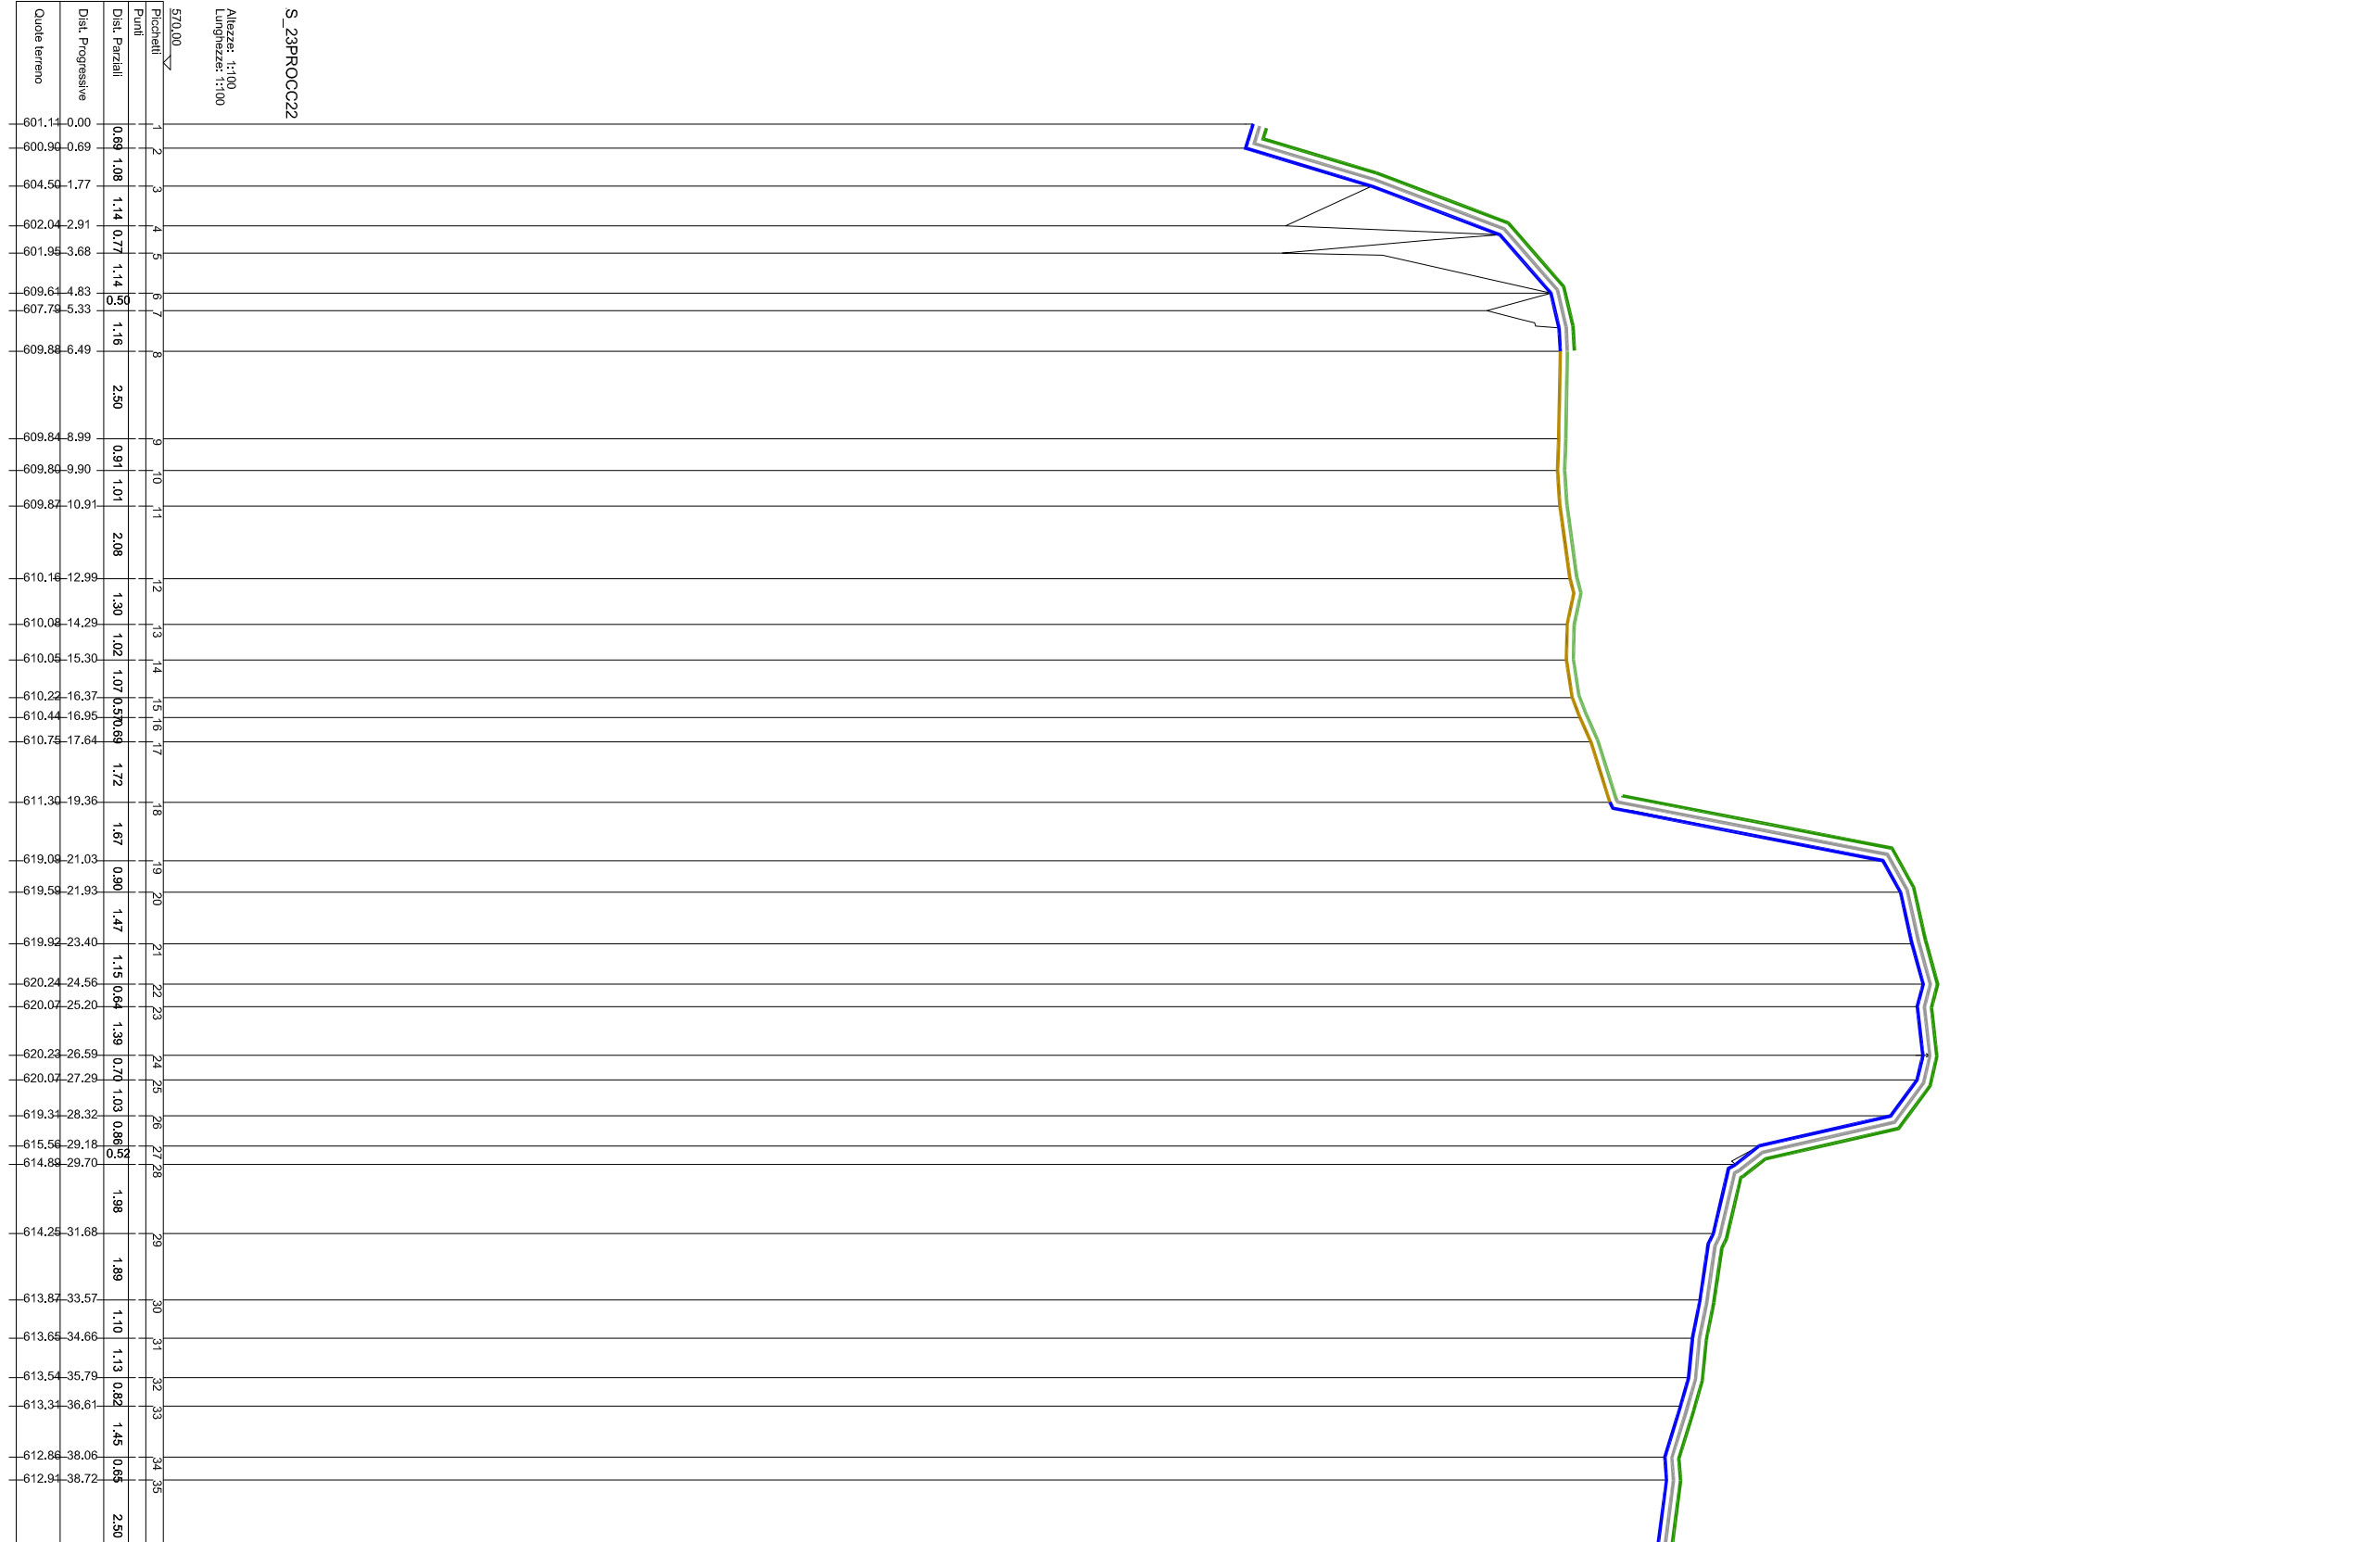
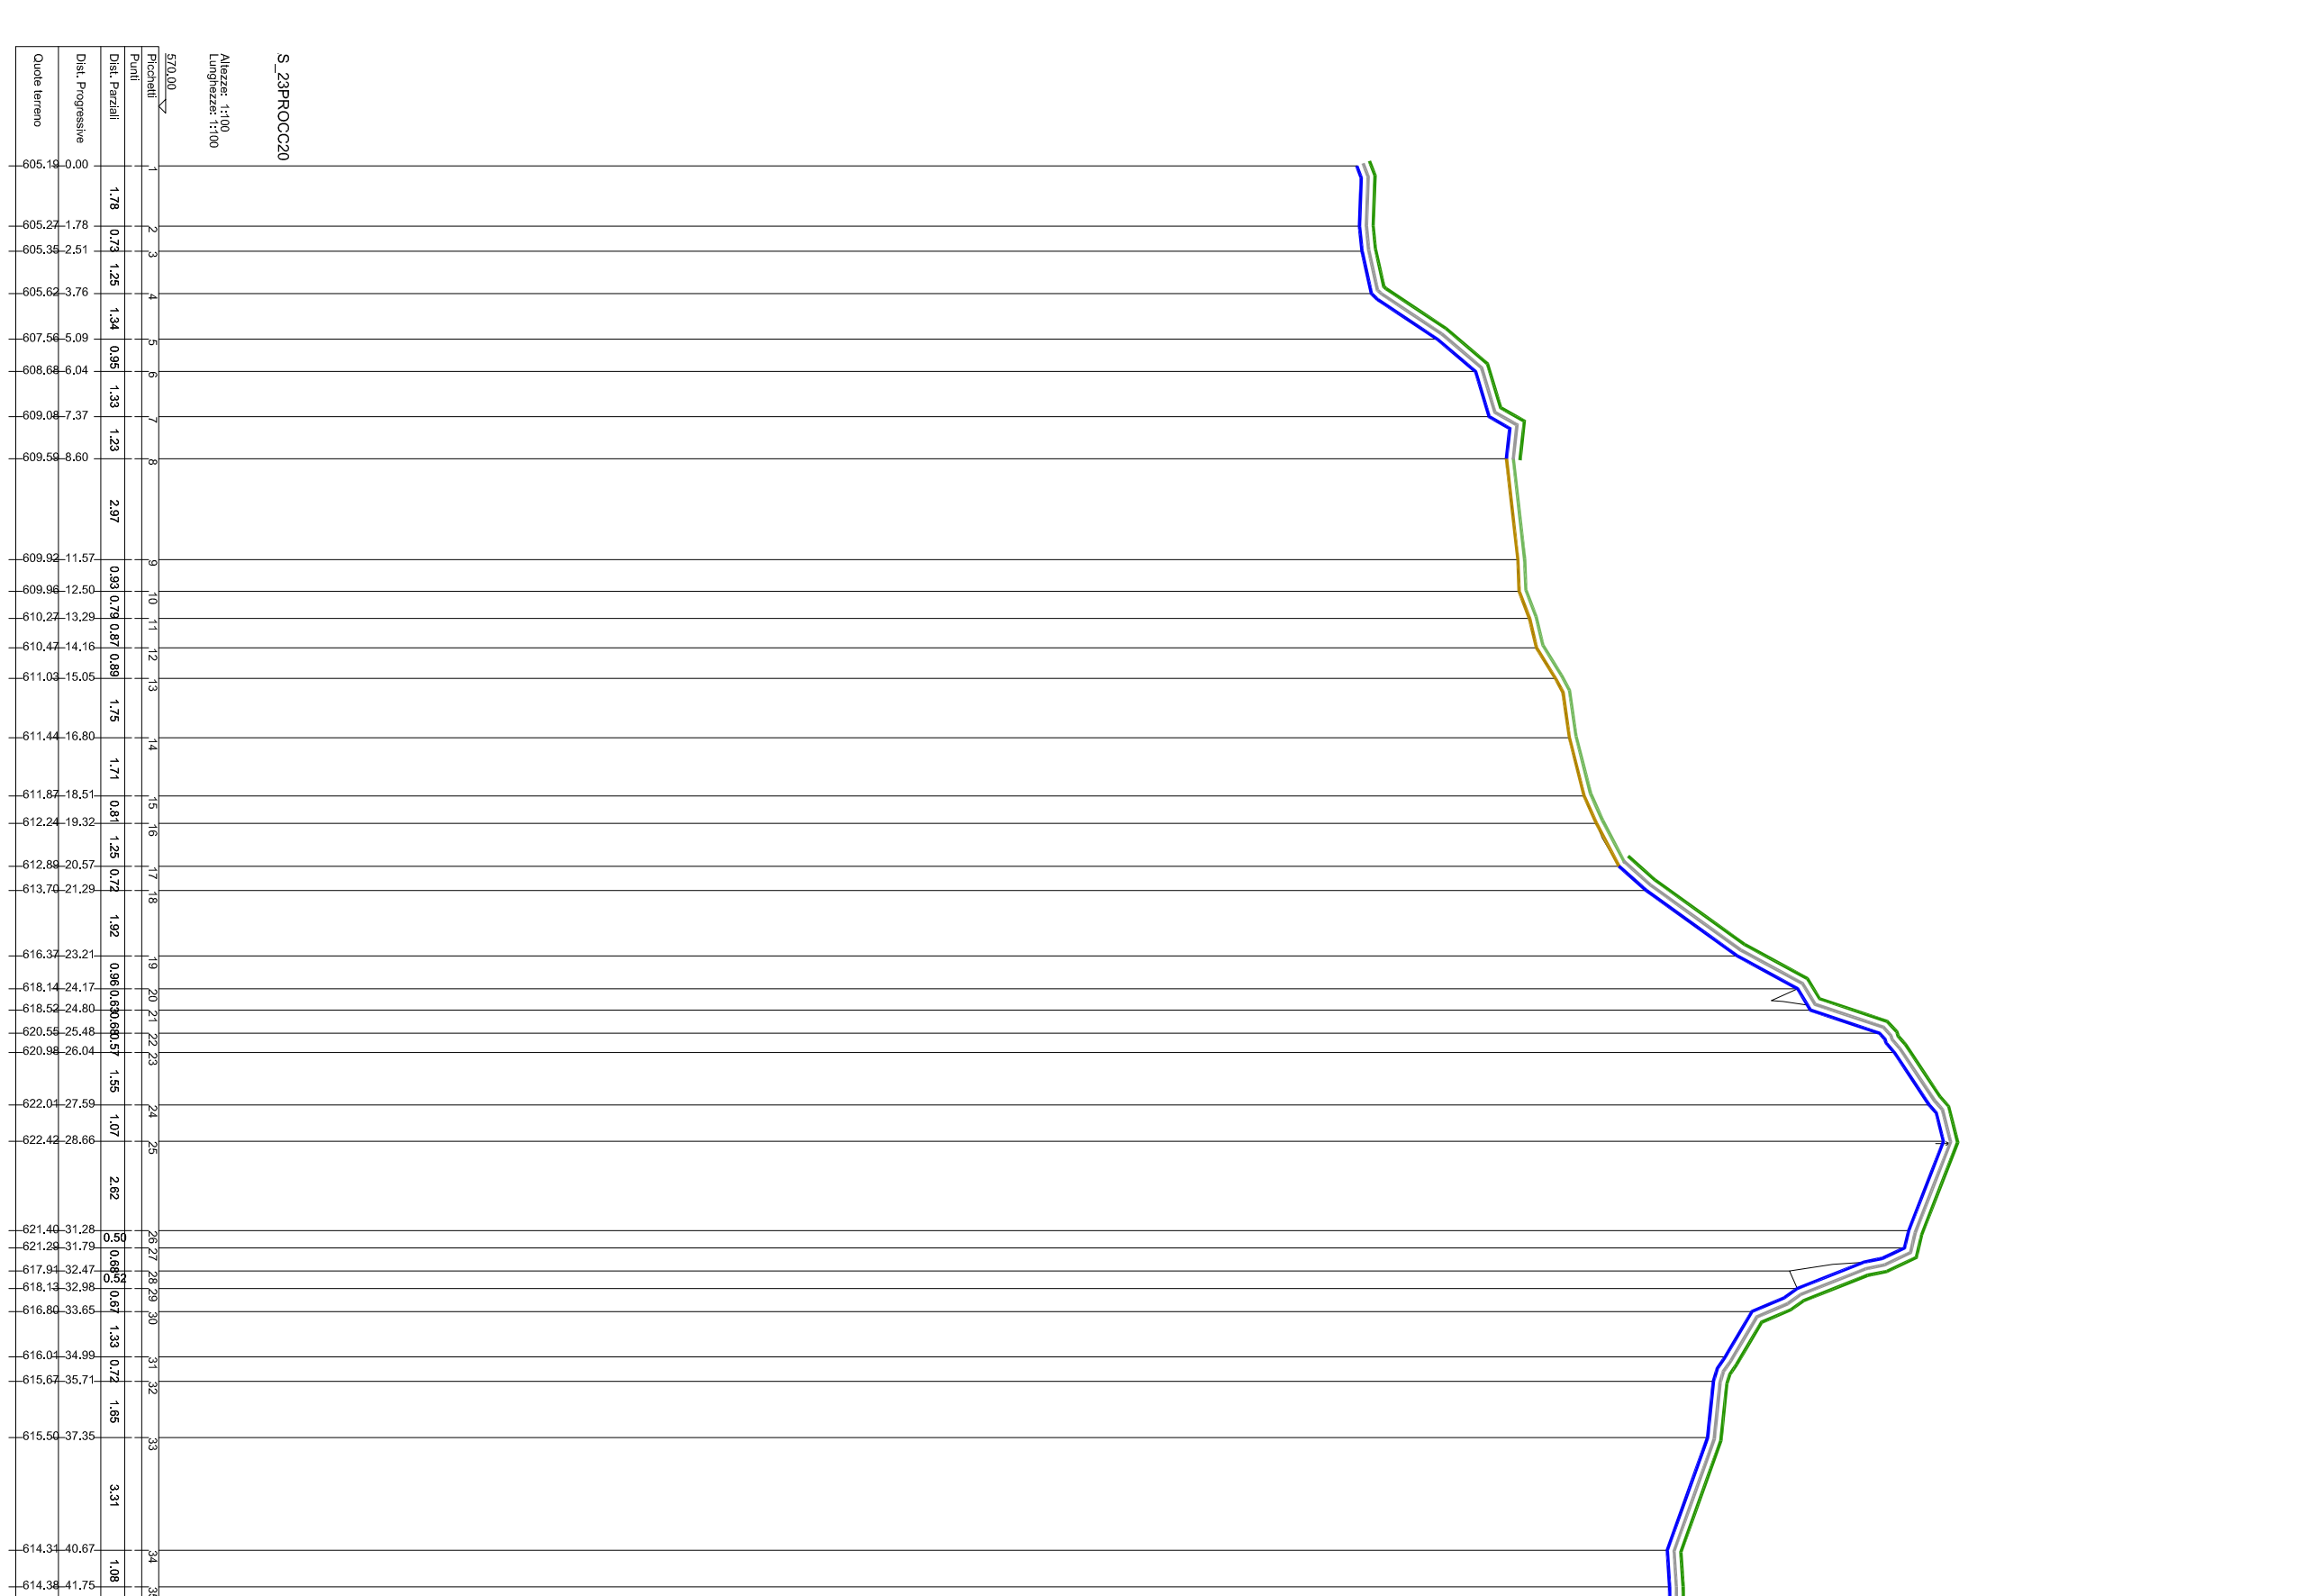
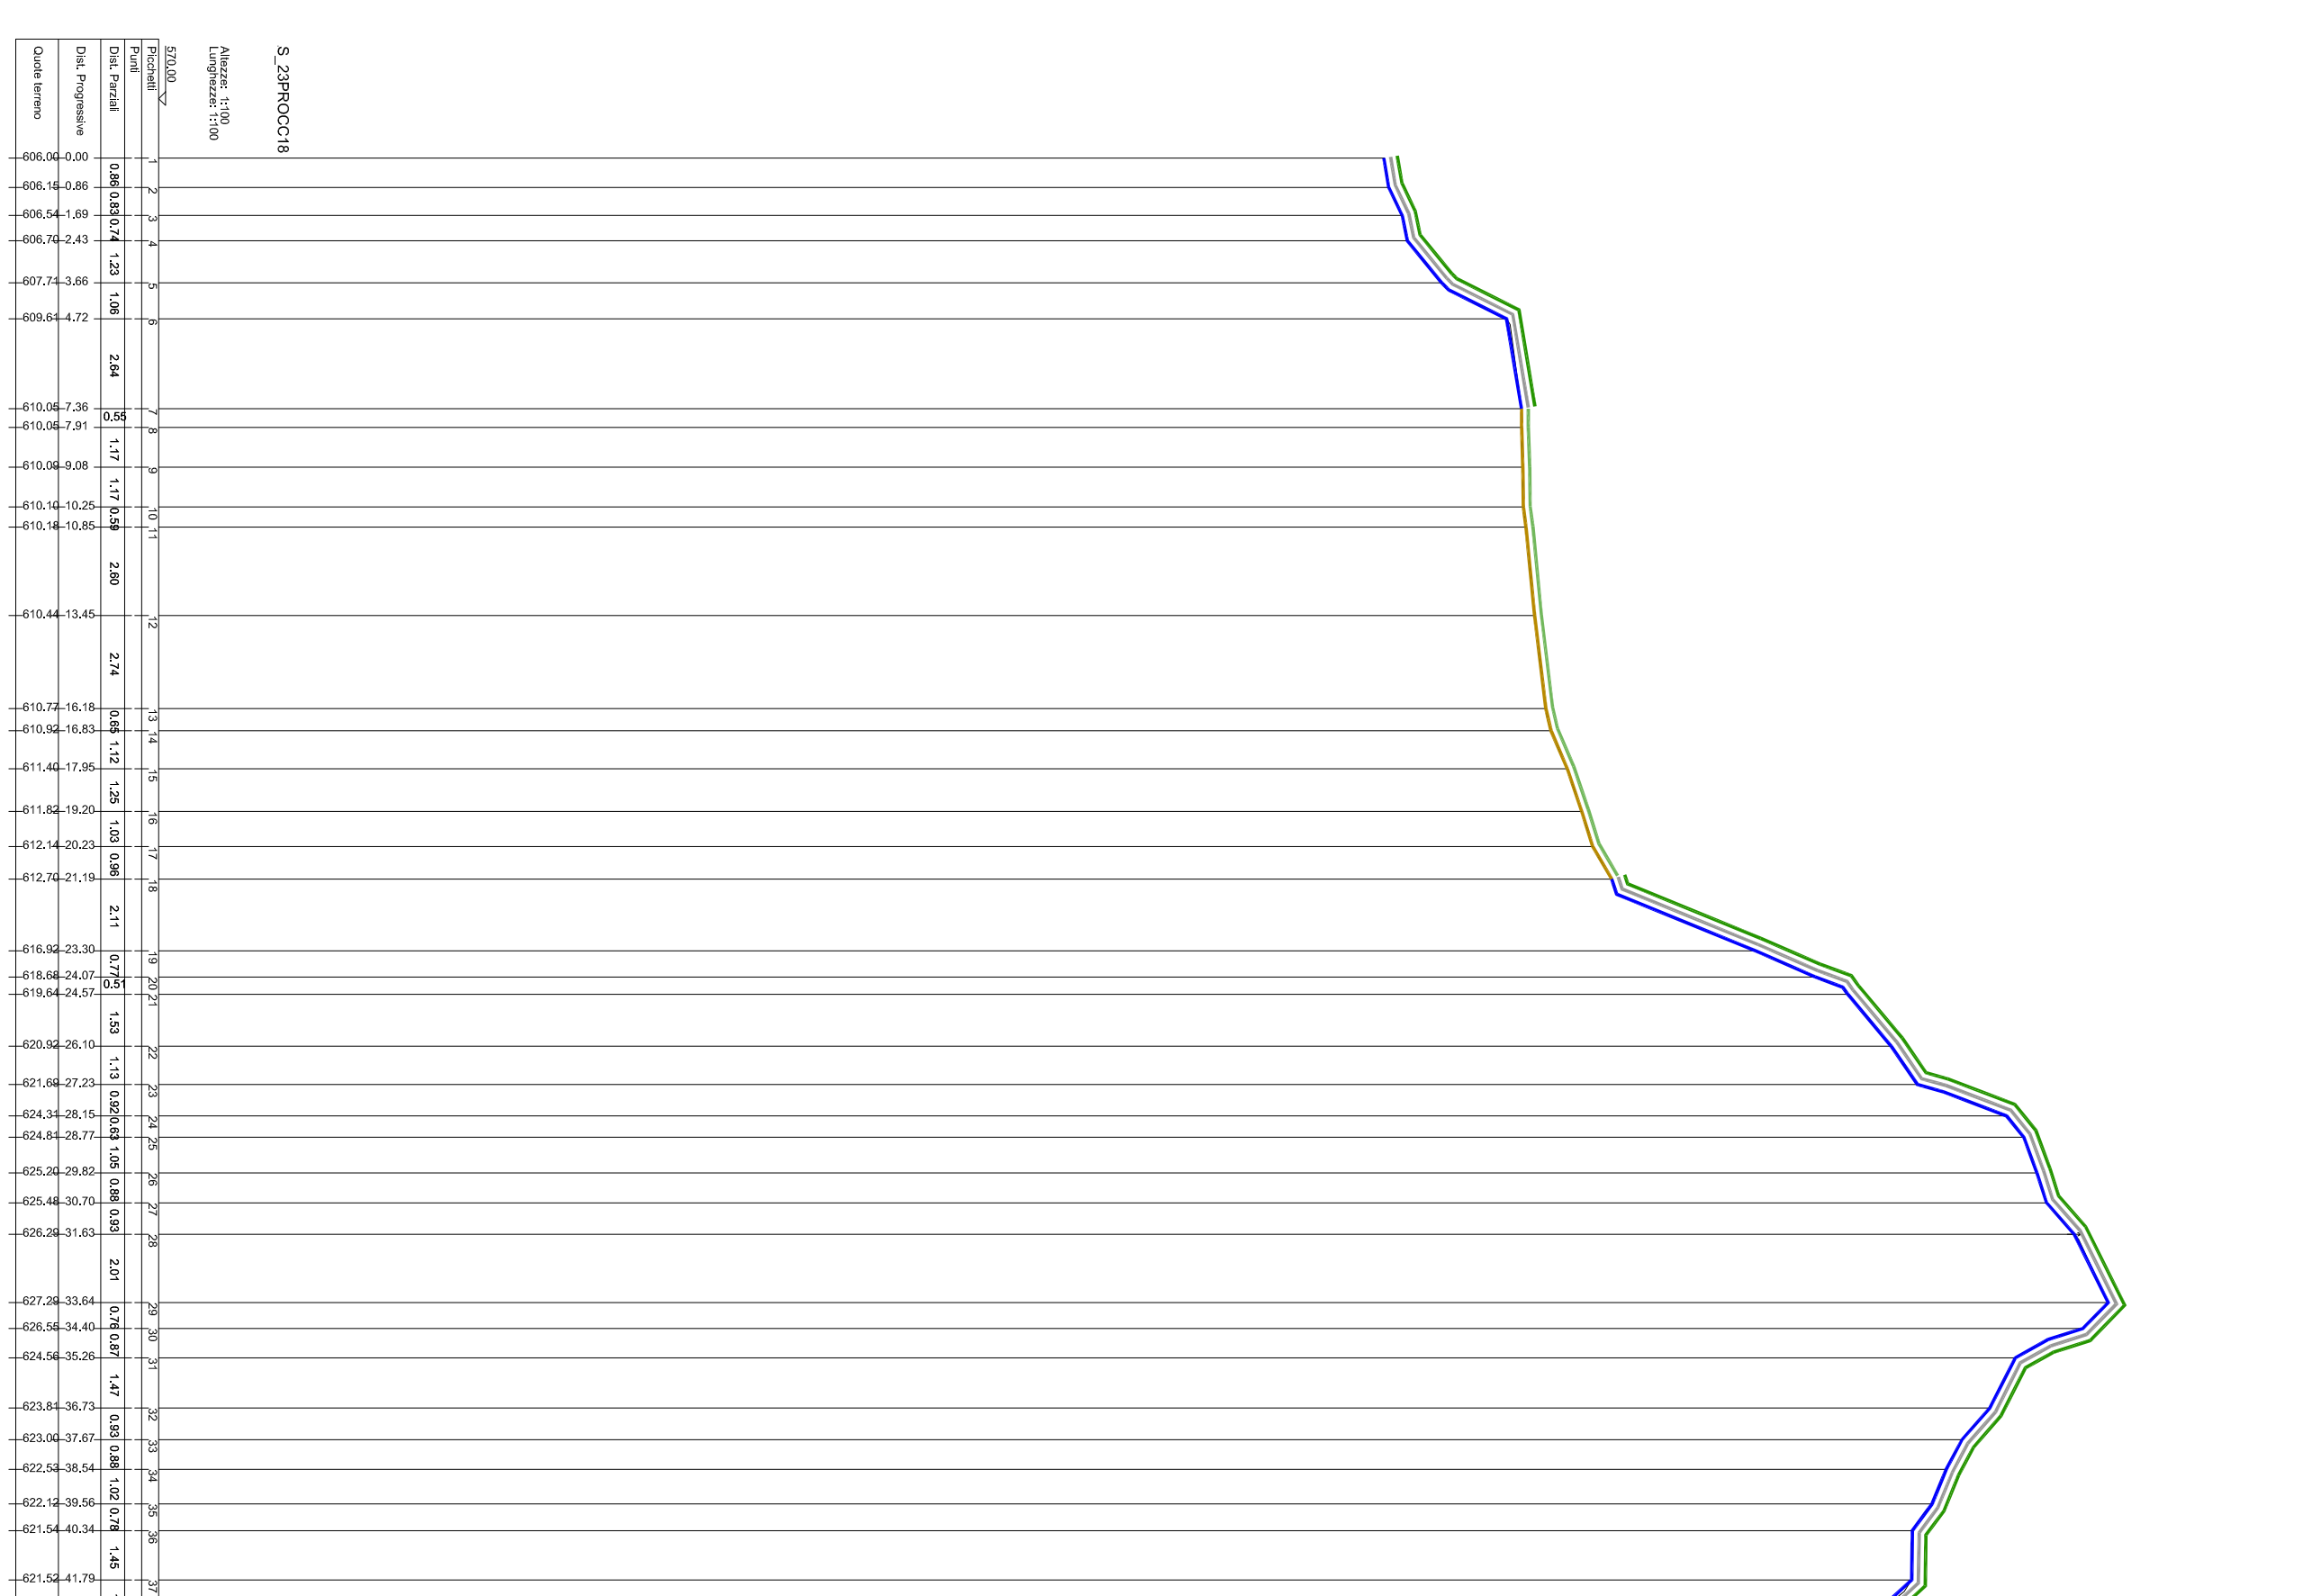
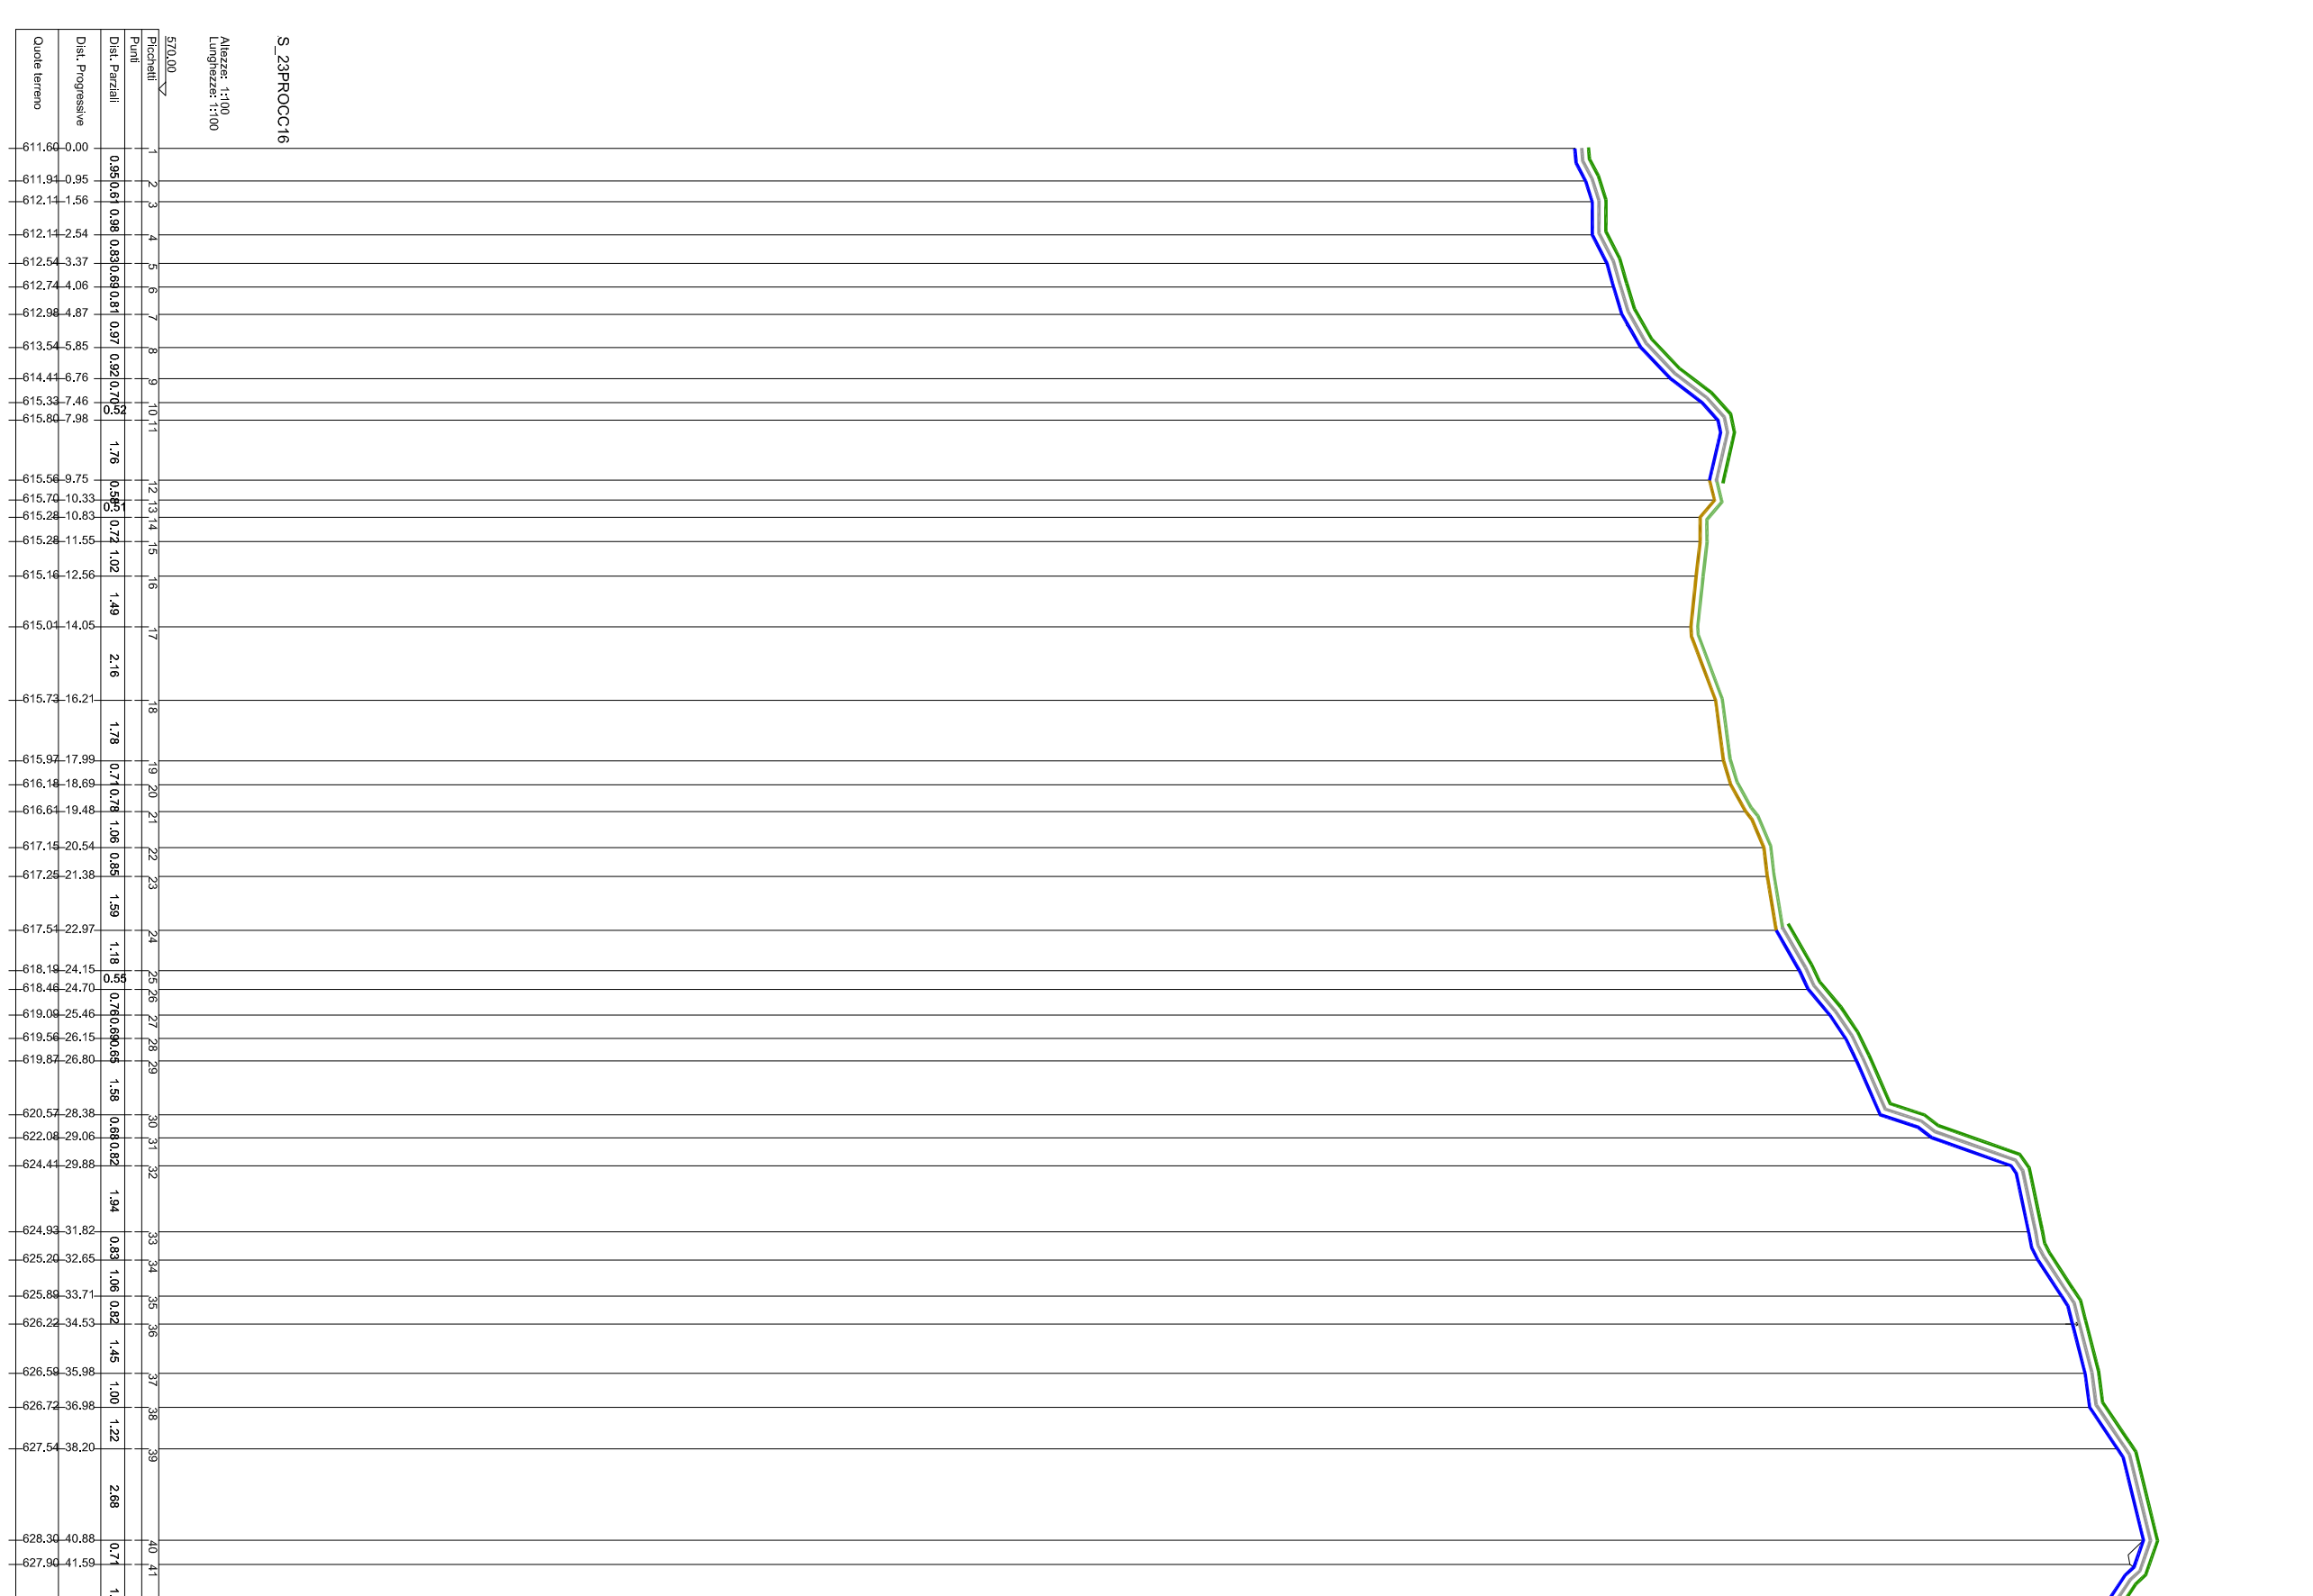
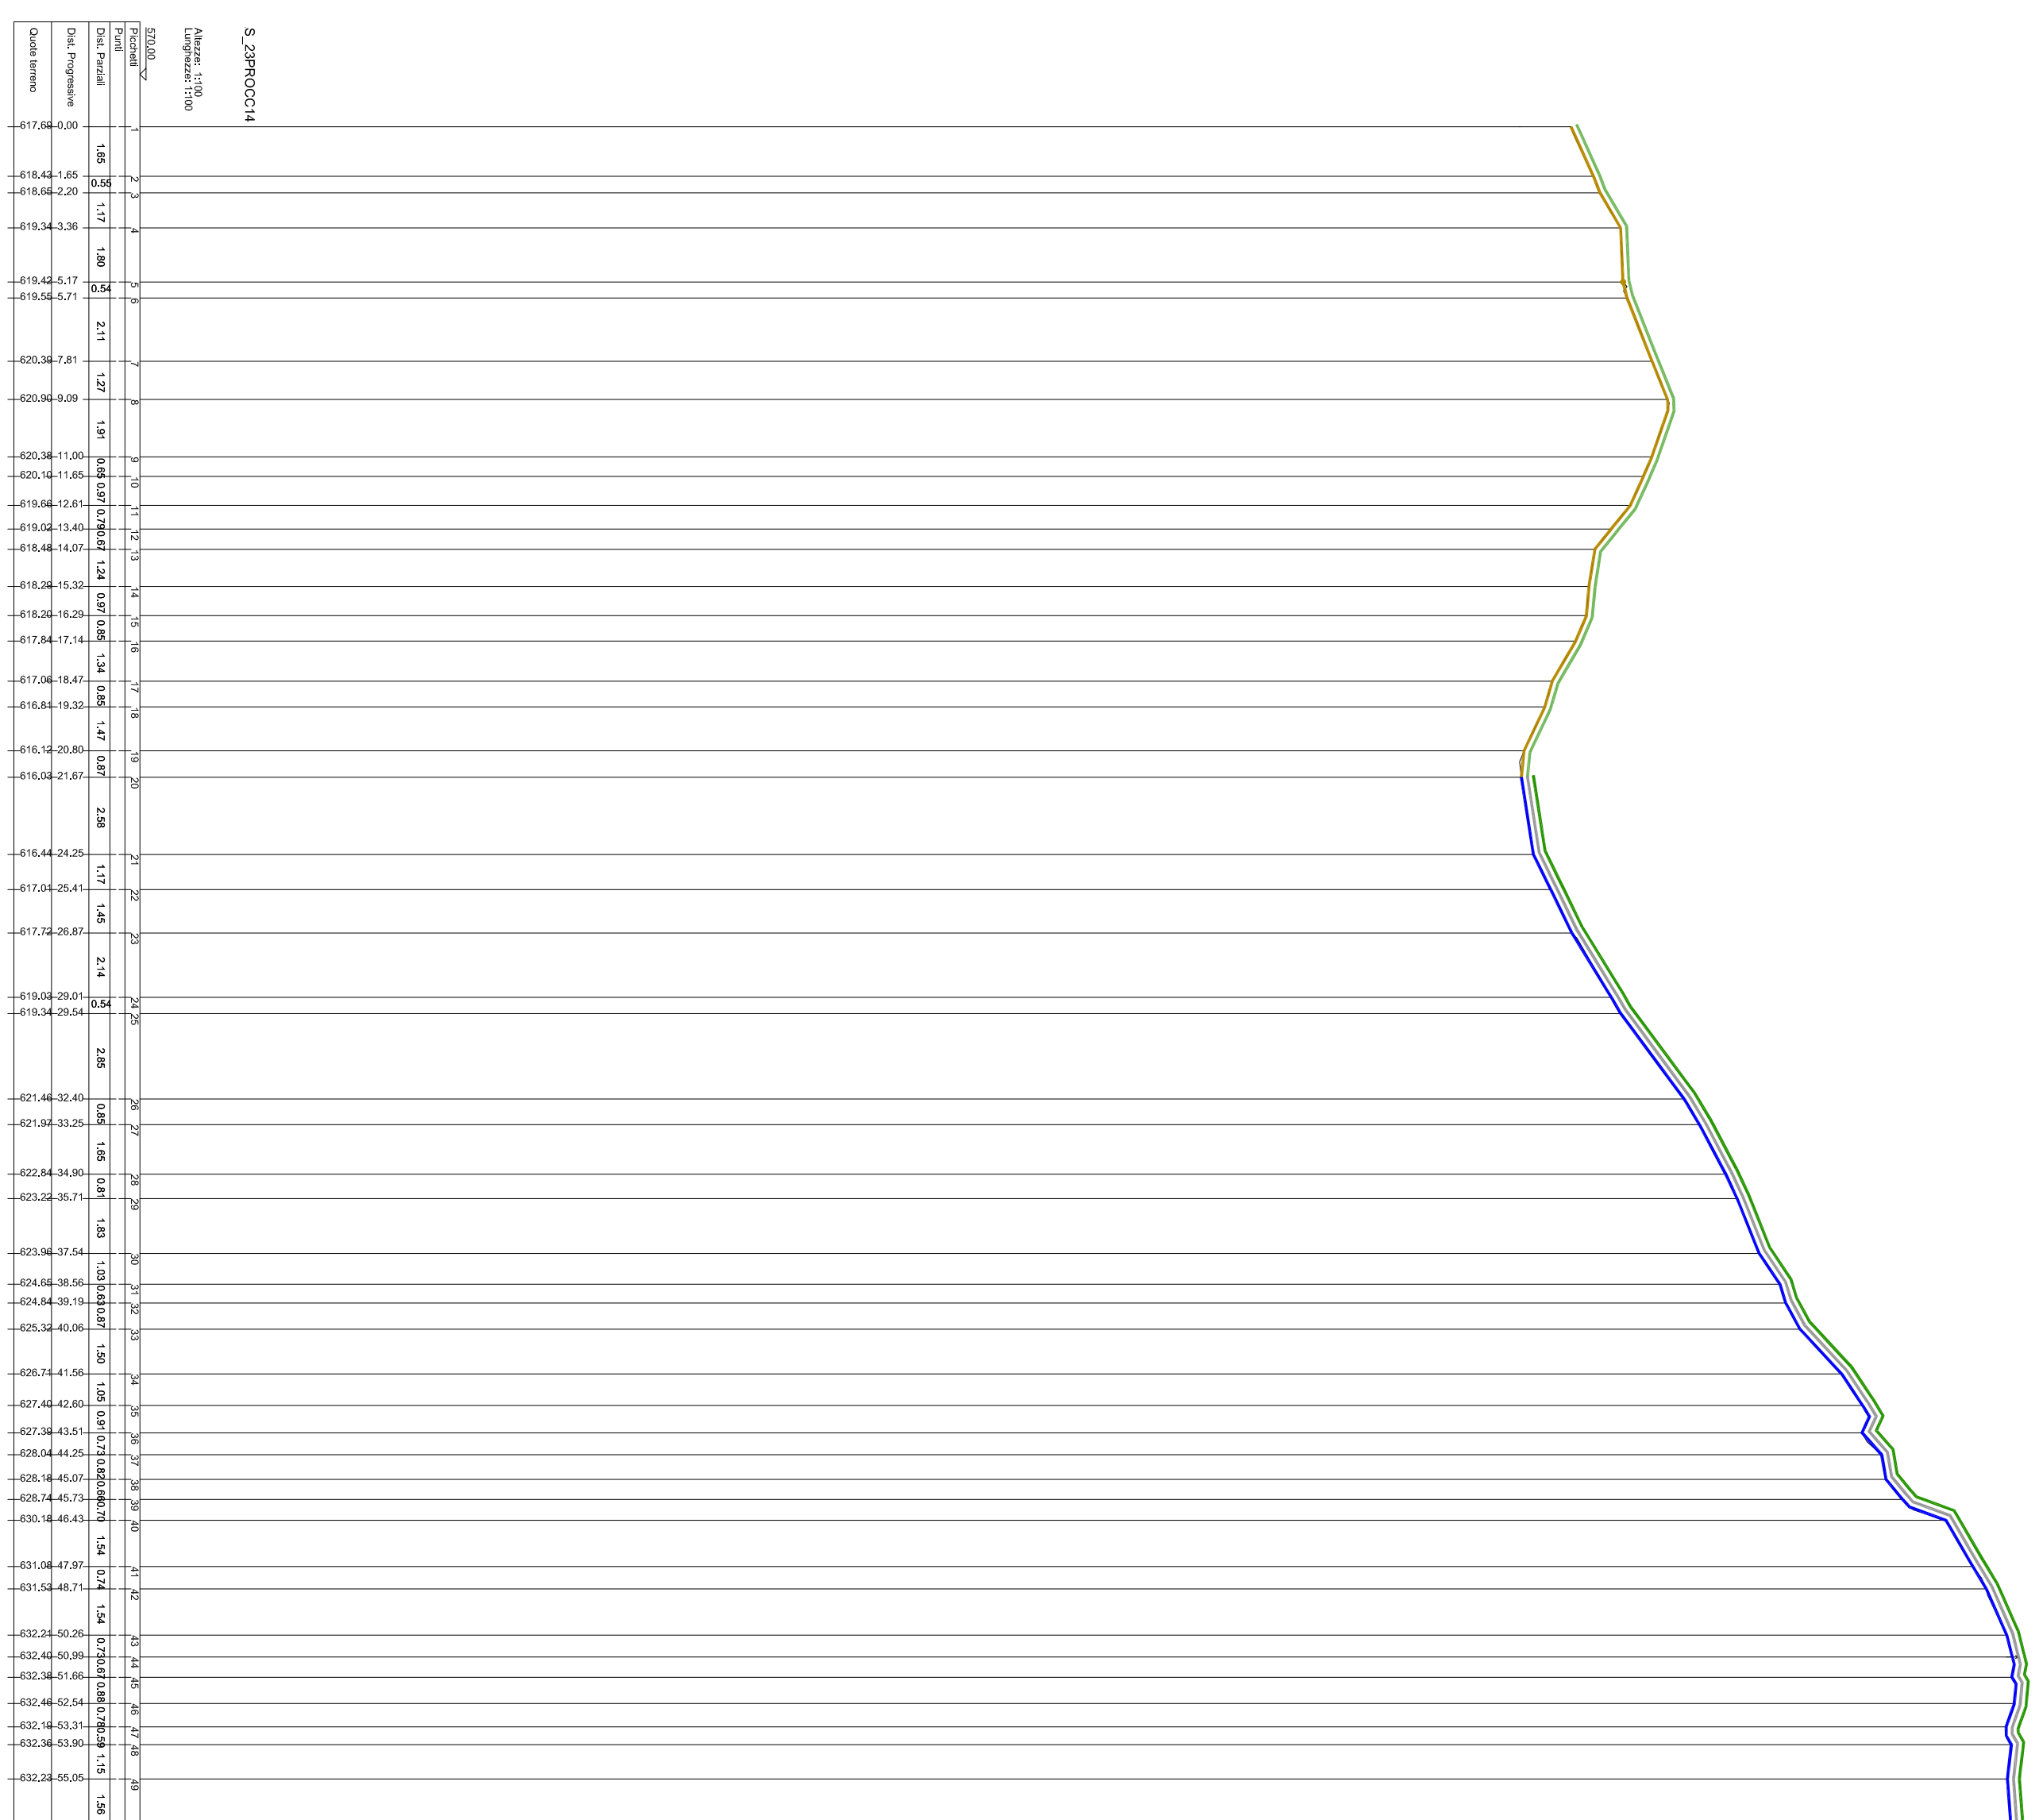
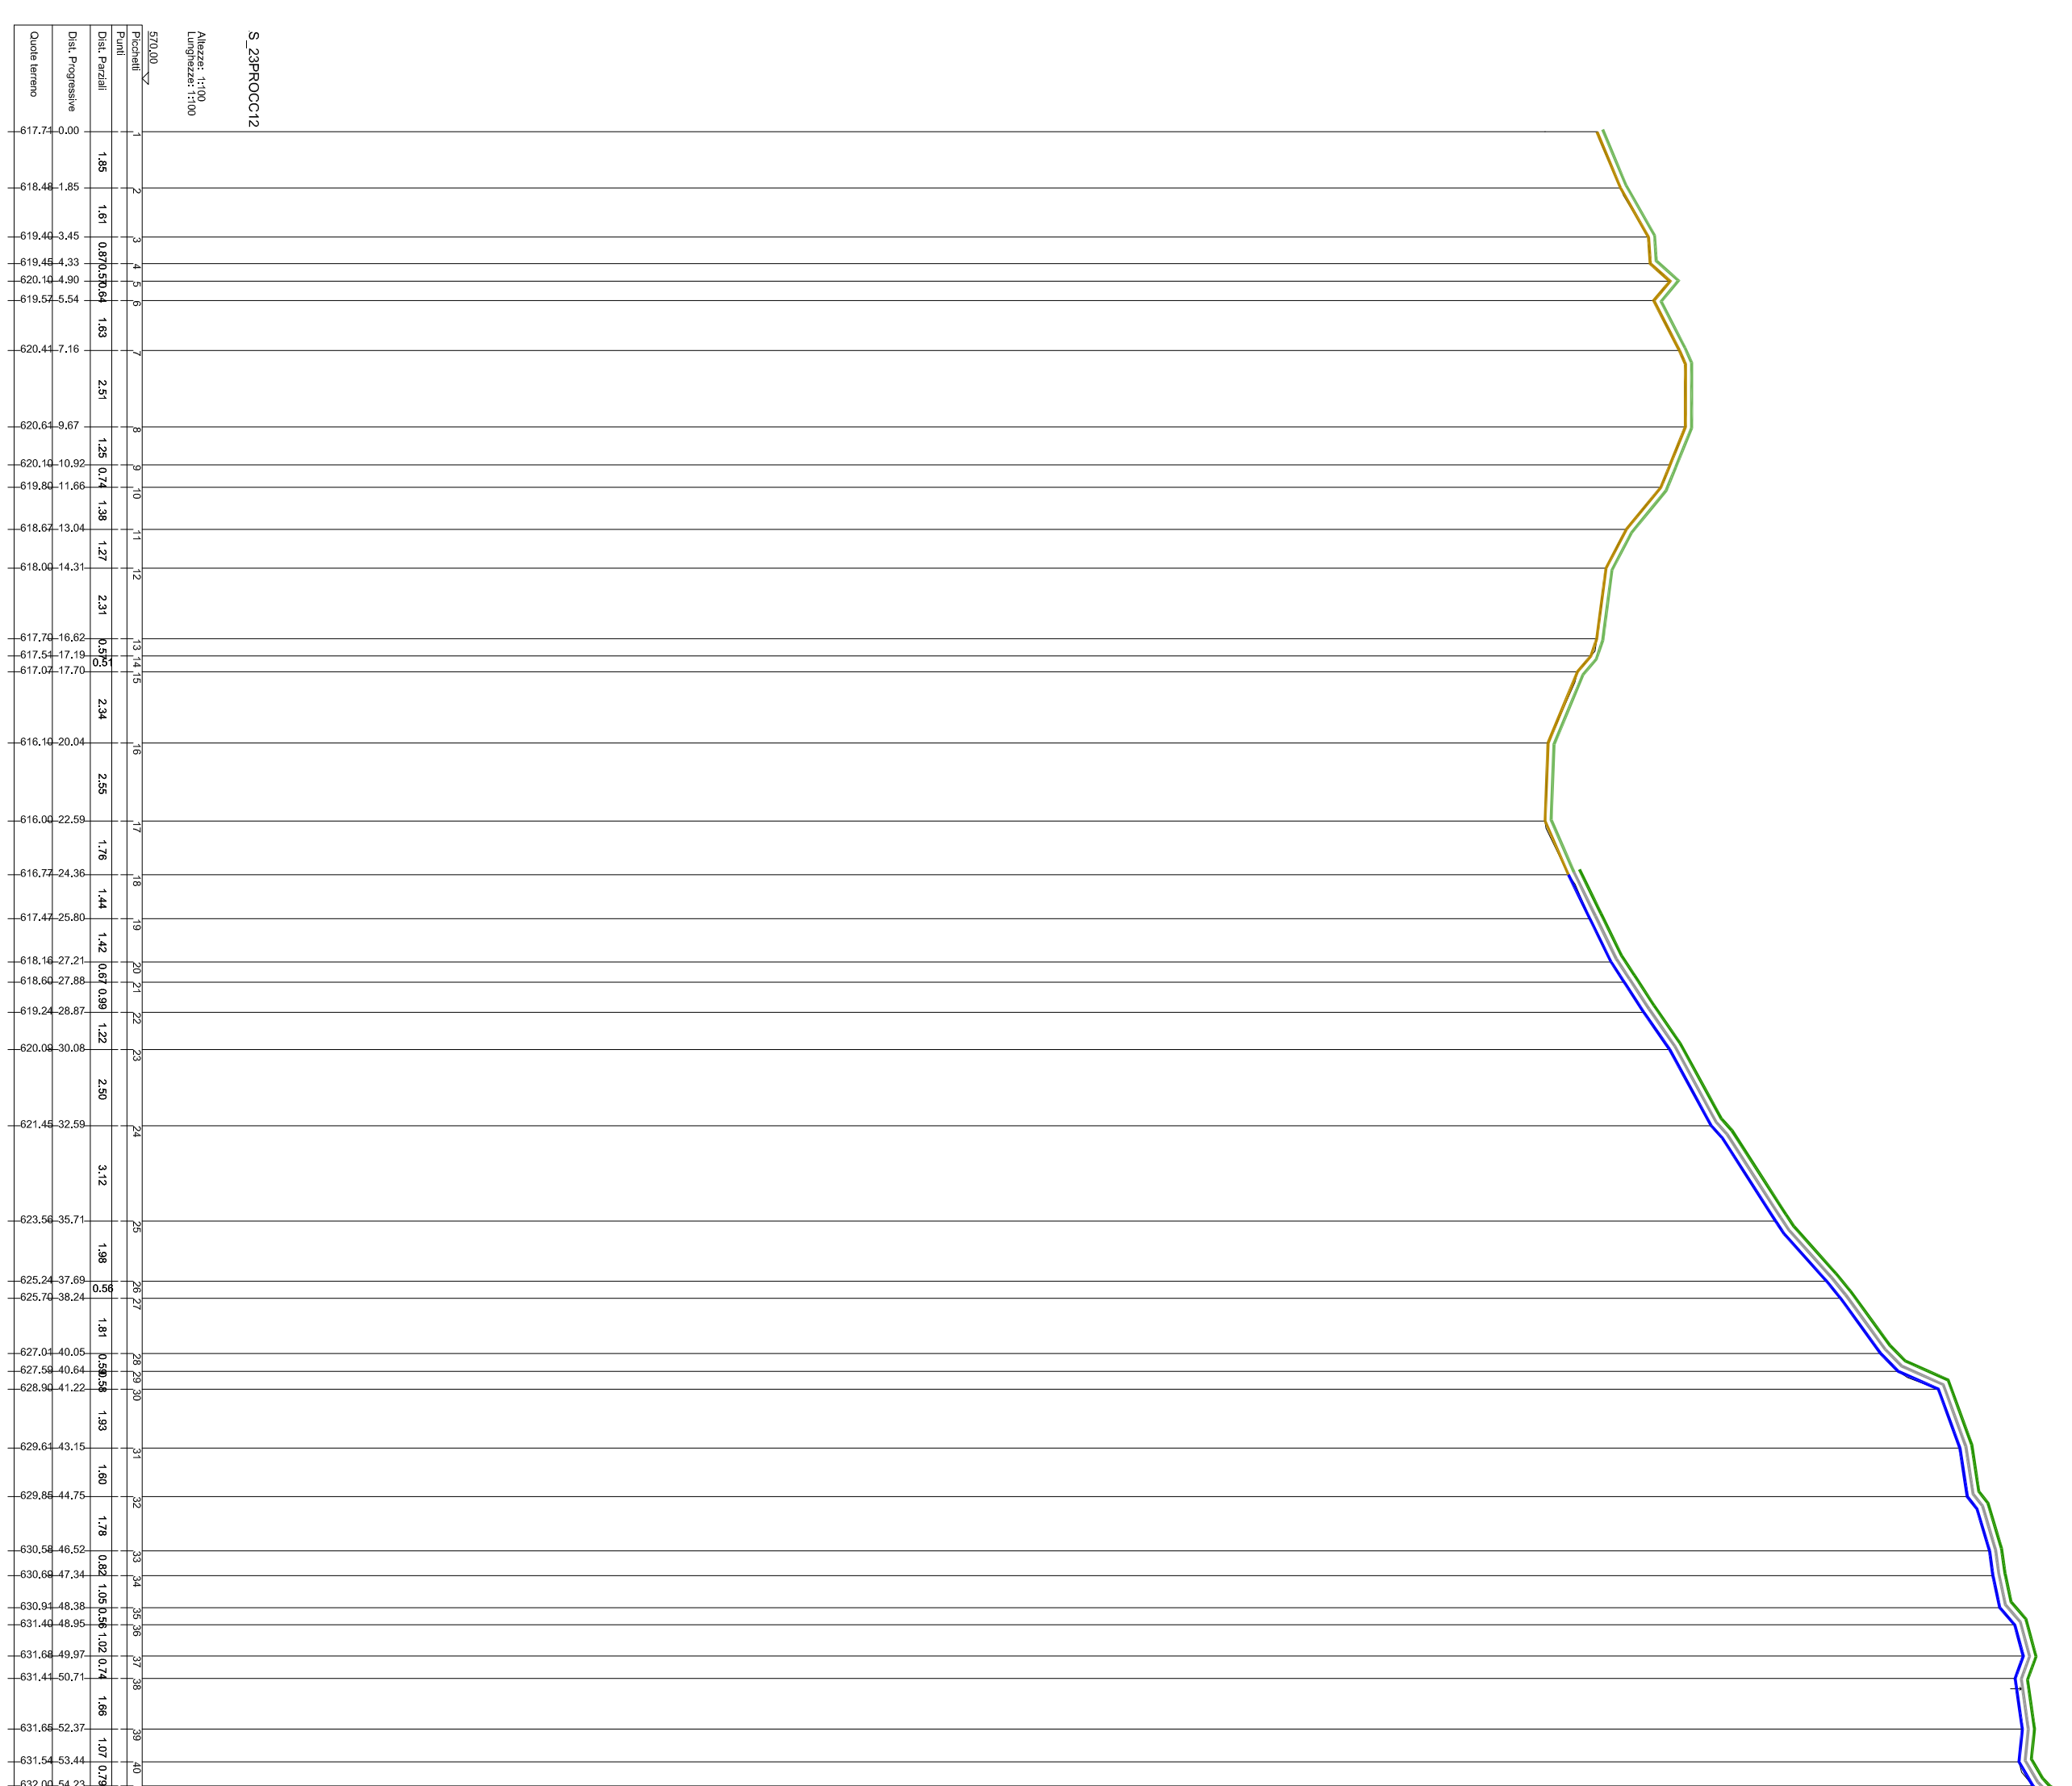


## SEZIONI DEL PROFILO DORSALE CENTRALE

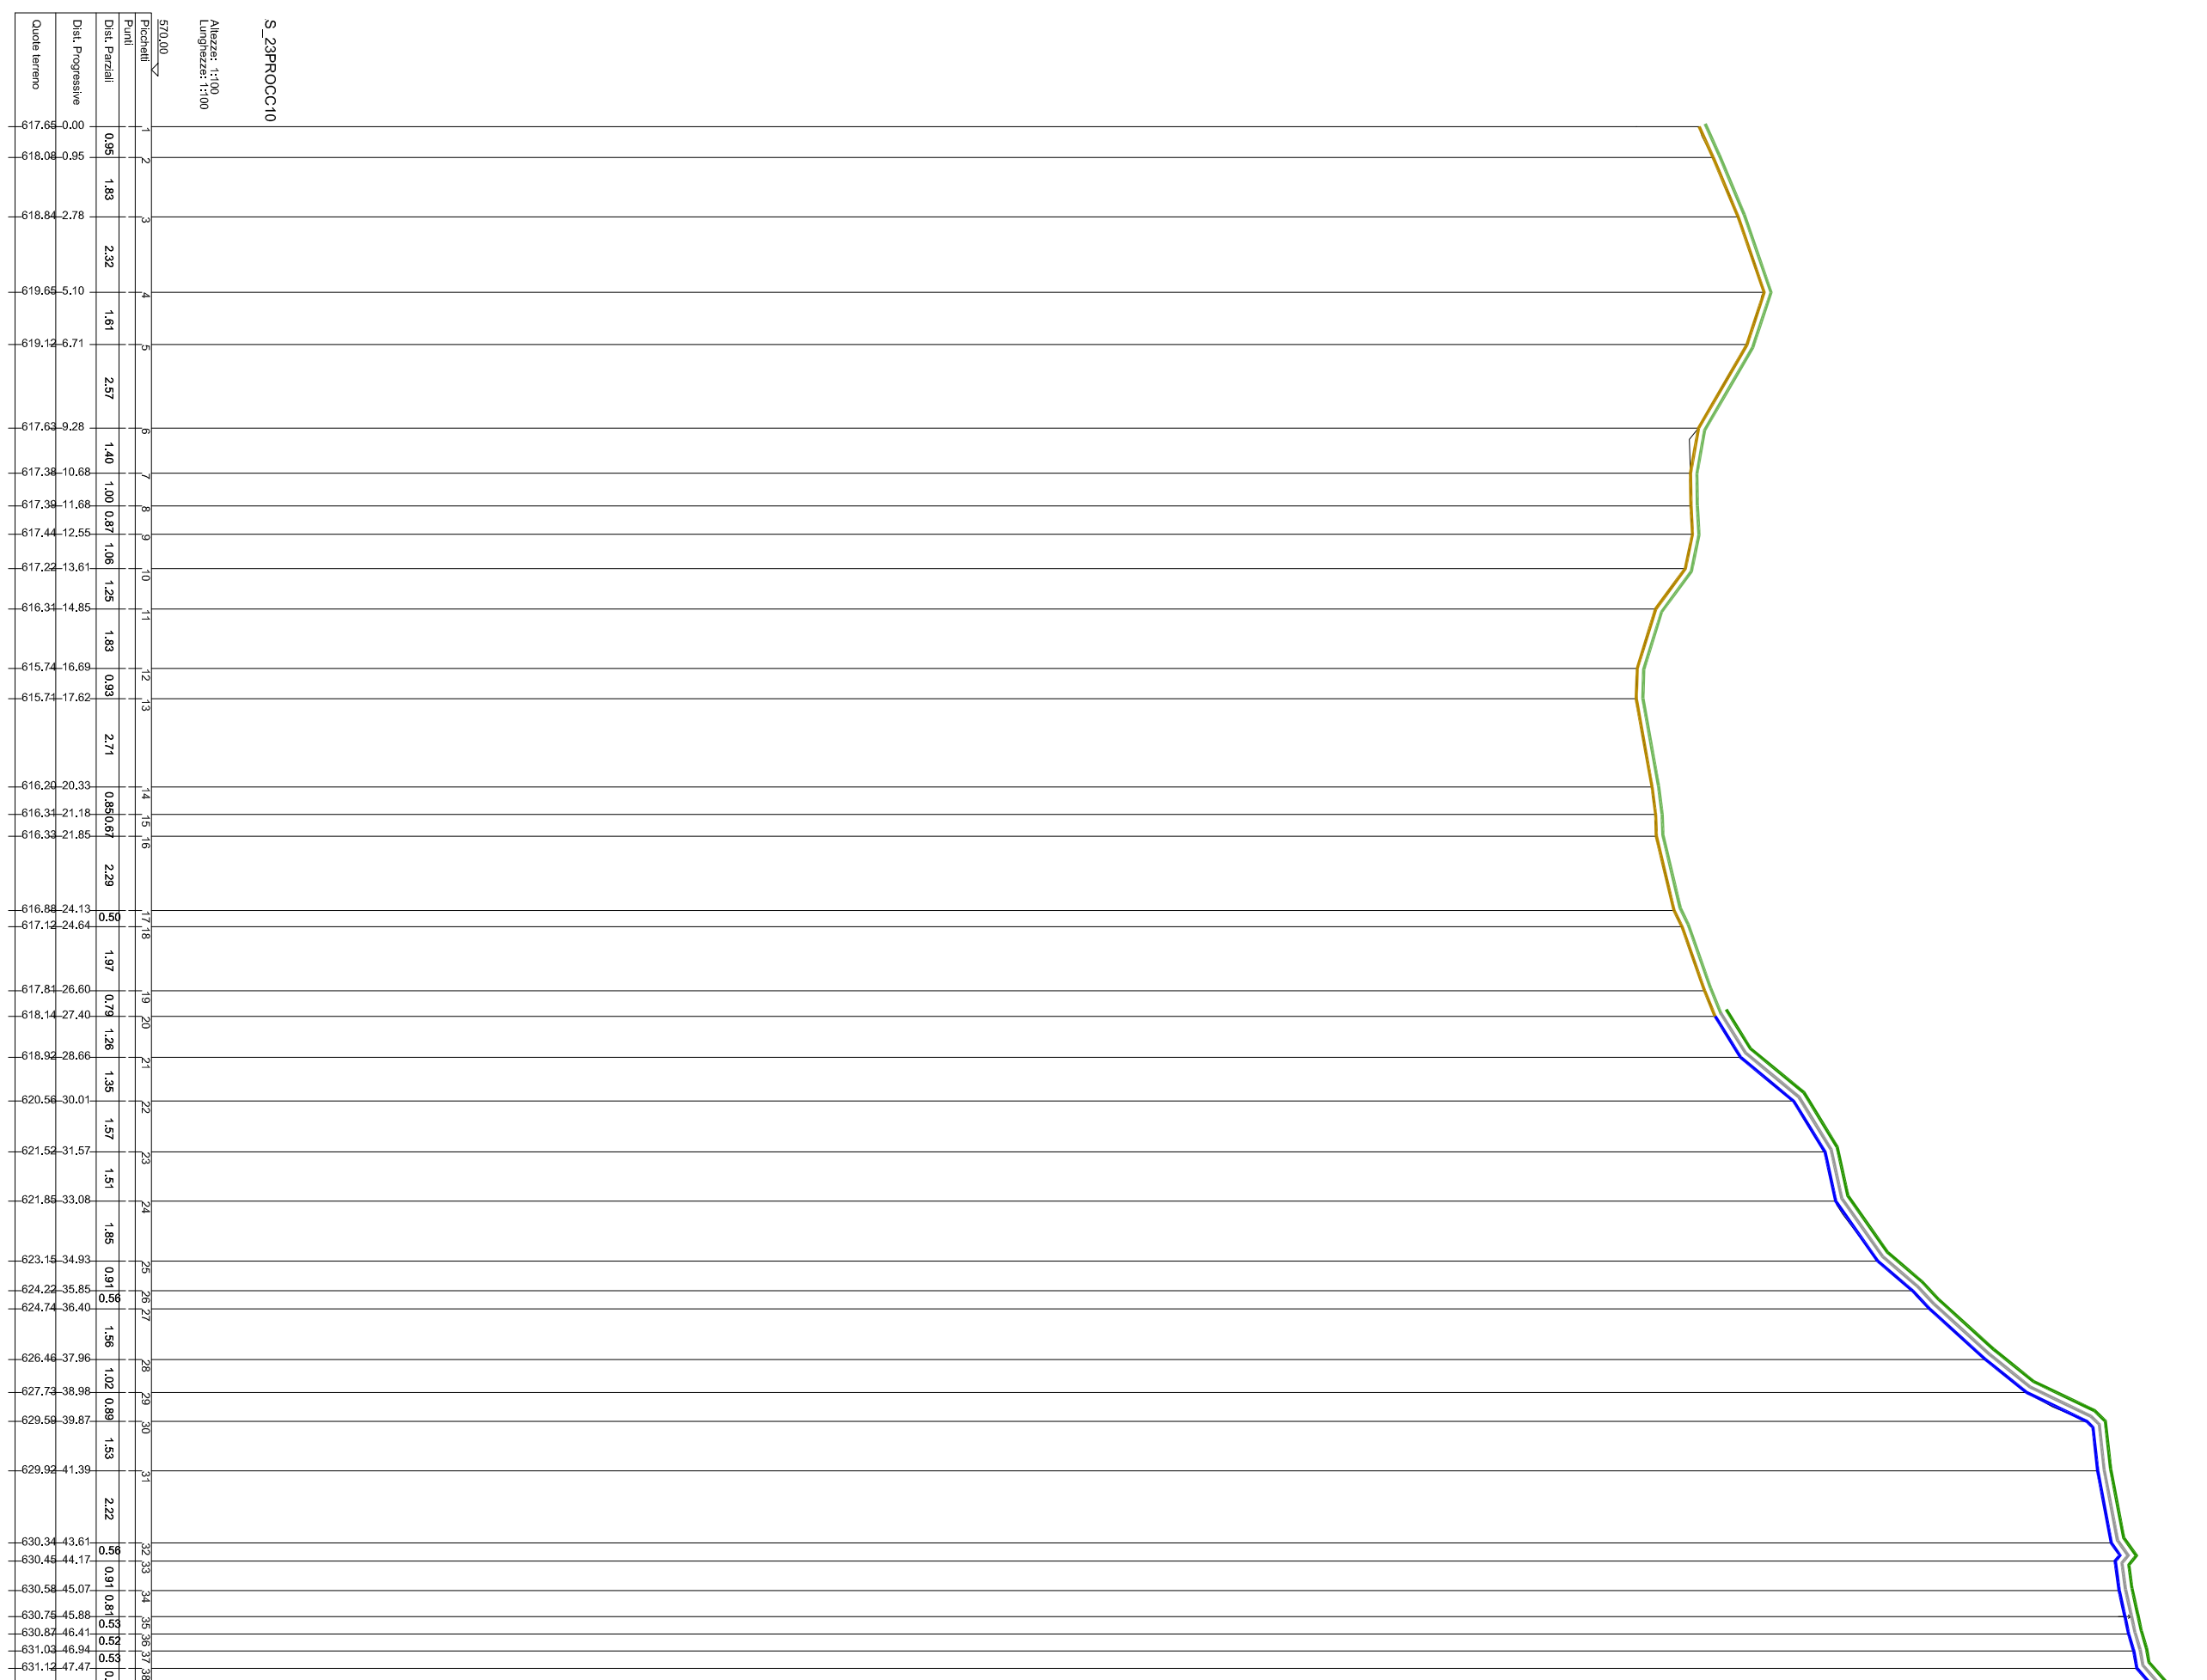

## LEGENDA









468/20

OGGETTO: INTERENTI DI BONIFICA/MESSA IN SICUREZZA PERMANENTE E RISTORNO AMBIENTALE DELL'AREA DI CAVALLI-MONTE CALVARIO-TERLA TRUBBIA A PARCO - CUP: C84G1500000

**IVO** ELABORATO  
**13.20.1**  
 SCALA  
**1:200**

**SCARPAVE E PARETI**  
PROFILO DORSALE CENTRALE E SEZIONI  
(dalla S. 23PROC/C10 alla S. 23PROC/29)  
D.LGS 50/IO ART. 23 COMMA 8 - (OPR. SVI/10  
ART. 33 LETT. C - C.A. 36 LETT. C)

VARIANTE DELLA PROGETTAZIONE ESIST.  
(ES) ☒ Nuovo ☐ Segueva

ALLEGATO n. \_\_\_\_\_ ELABORATO "713M"

Firma e A. Verifica coordinatore del

**IL PROGETTISTA**  
Ing. Paolo Bellavanti

**IL SOGGETTO VERBALE**  




