




SEZIONE N. : 26

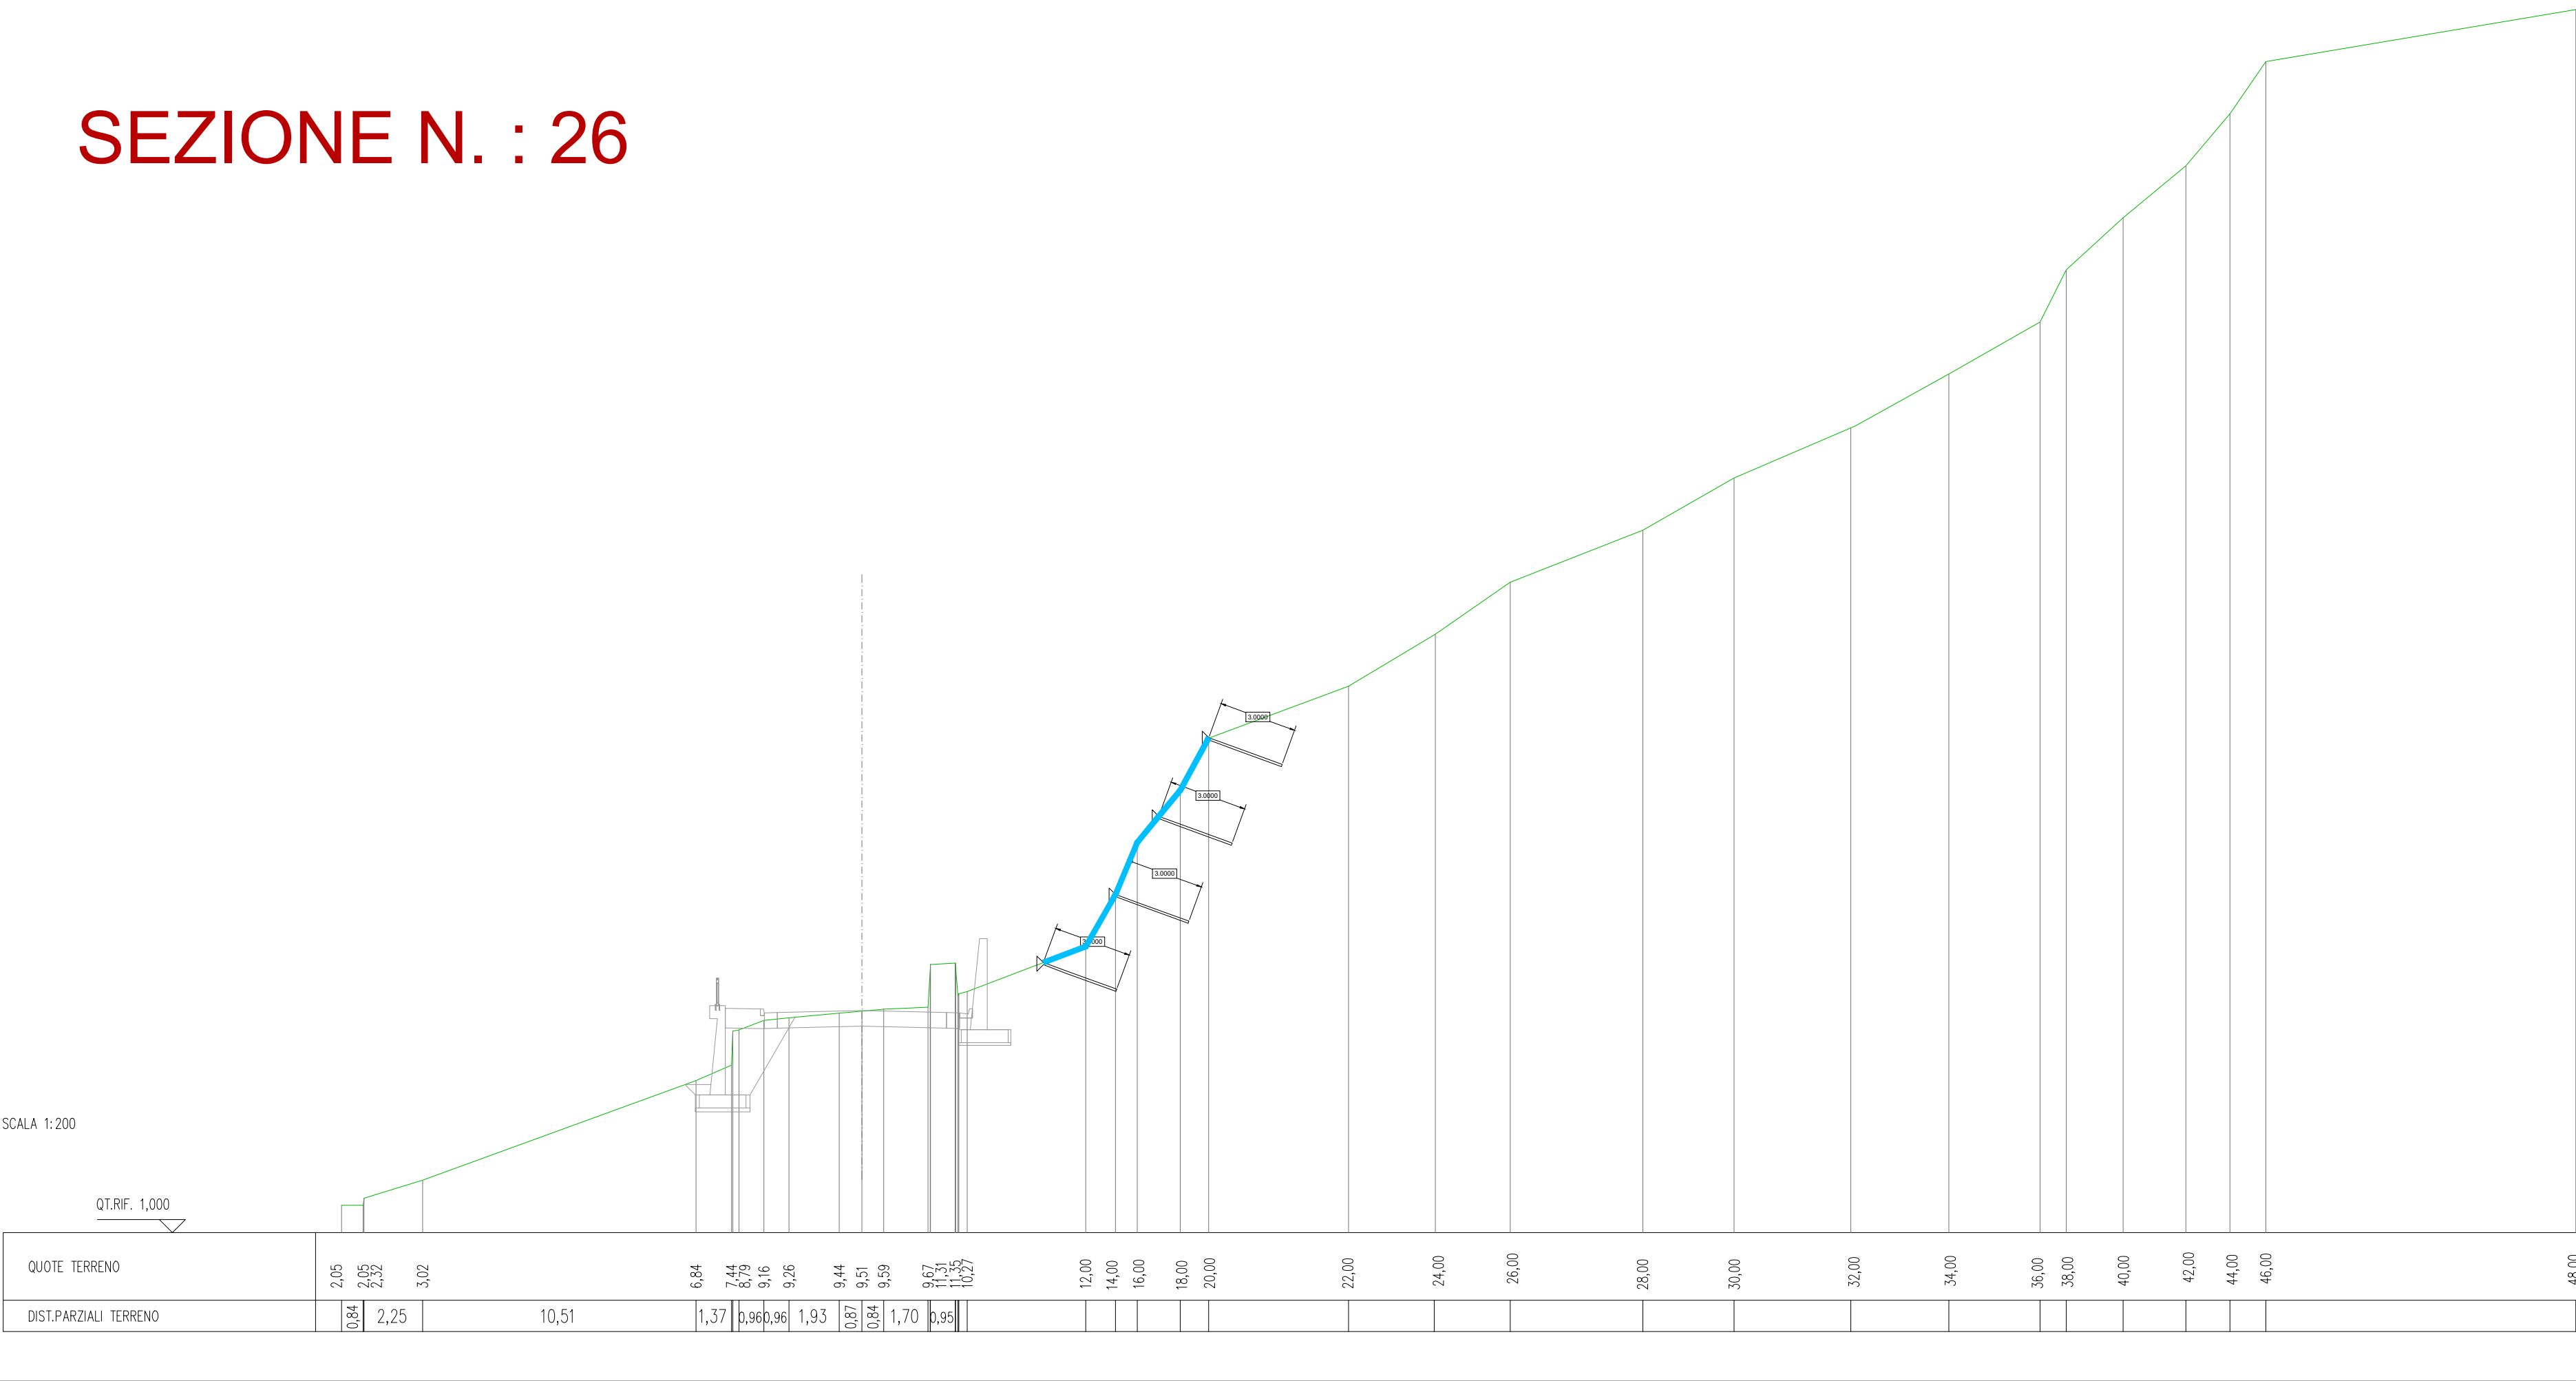


SEZIONE N. : 29

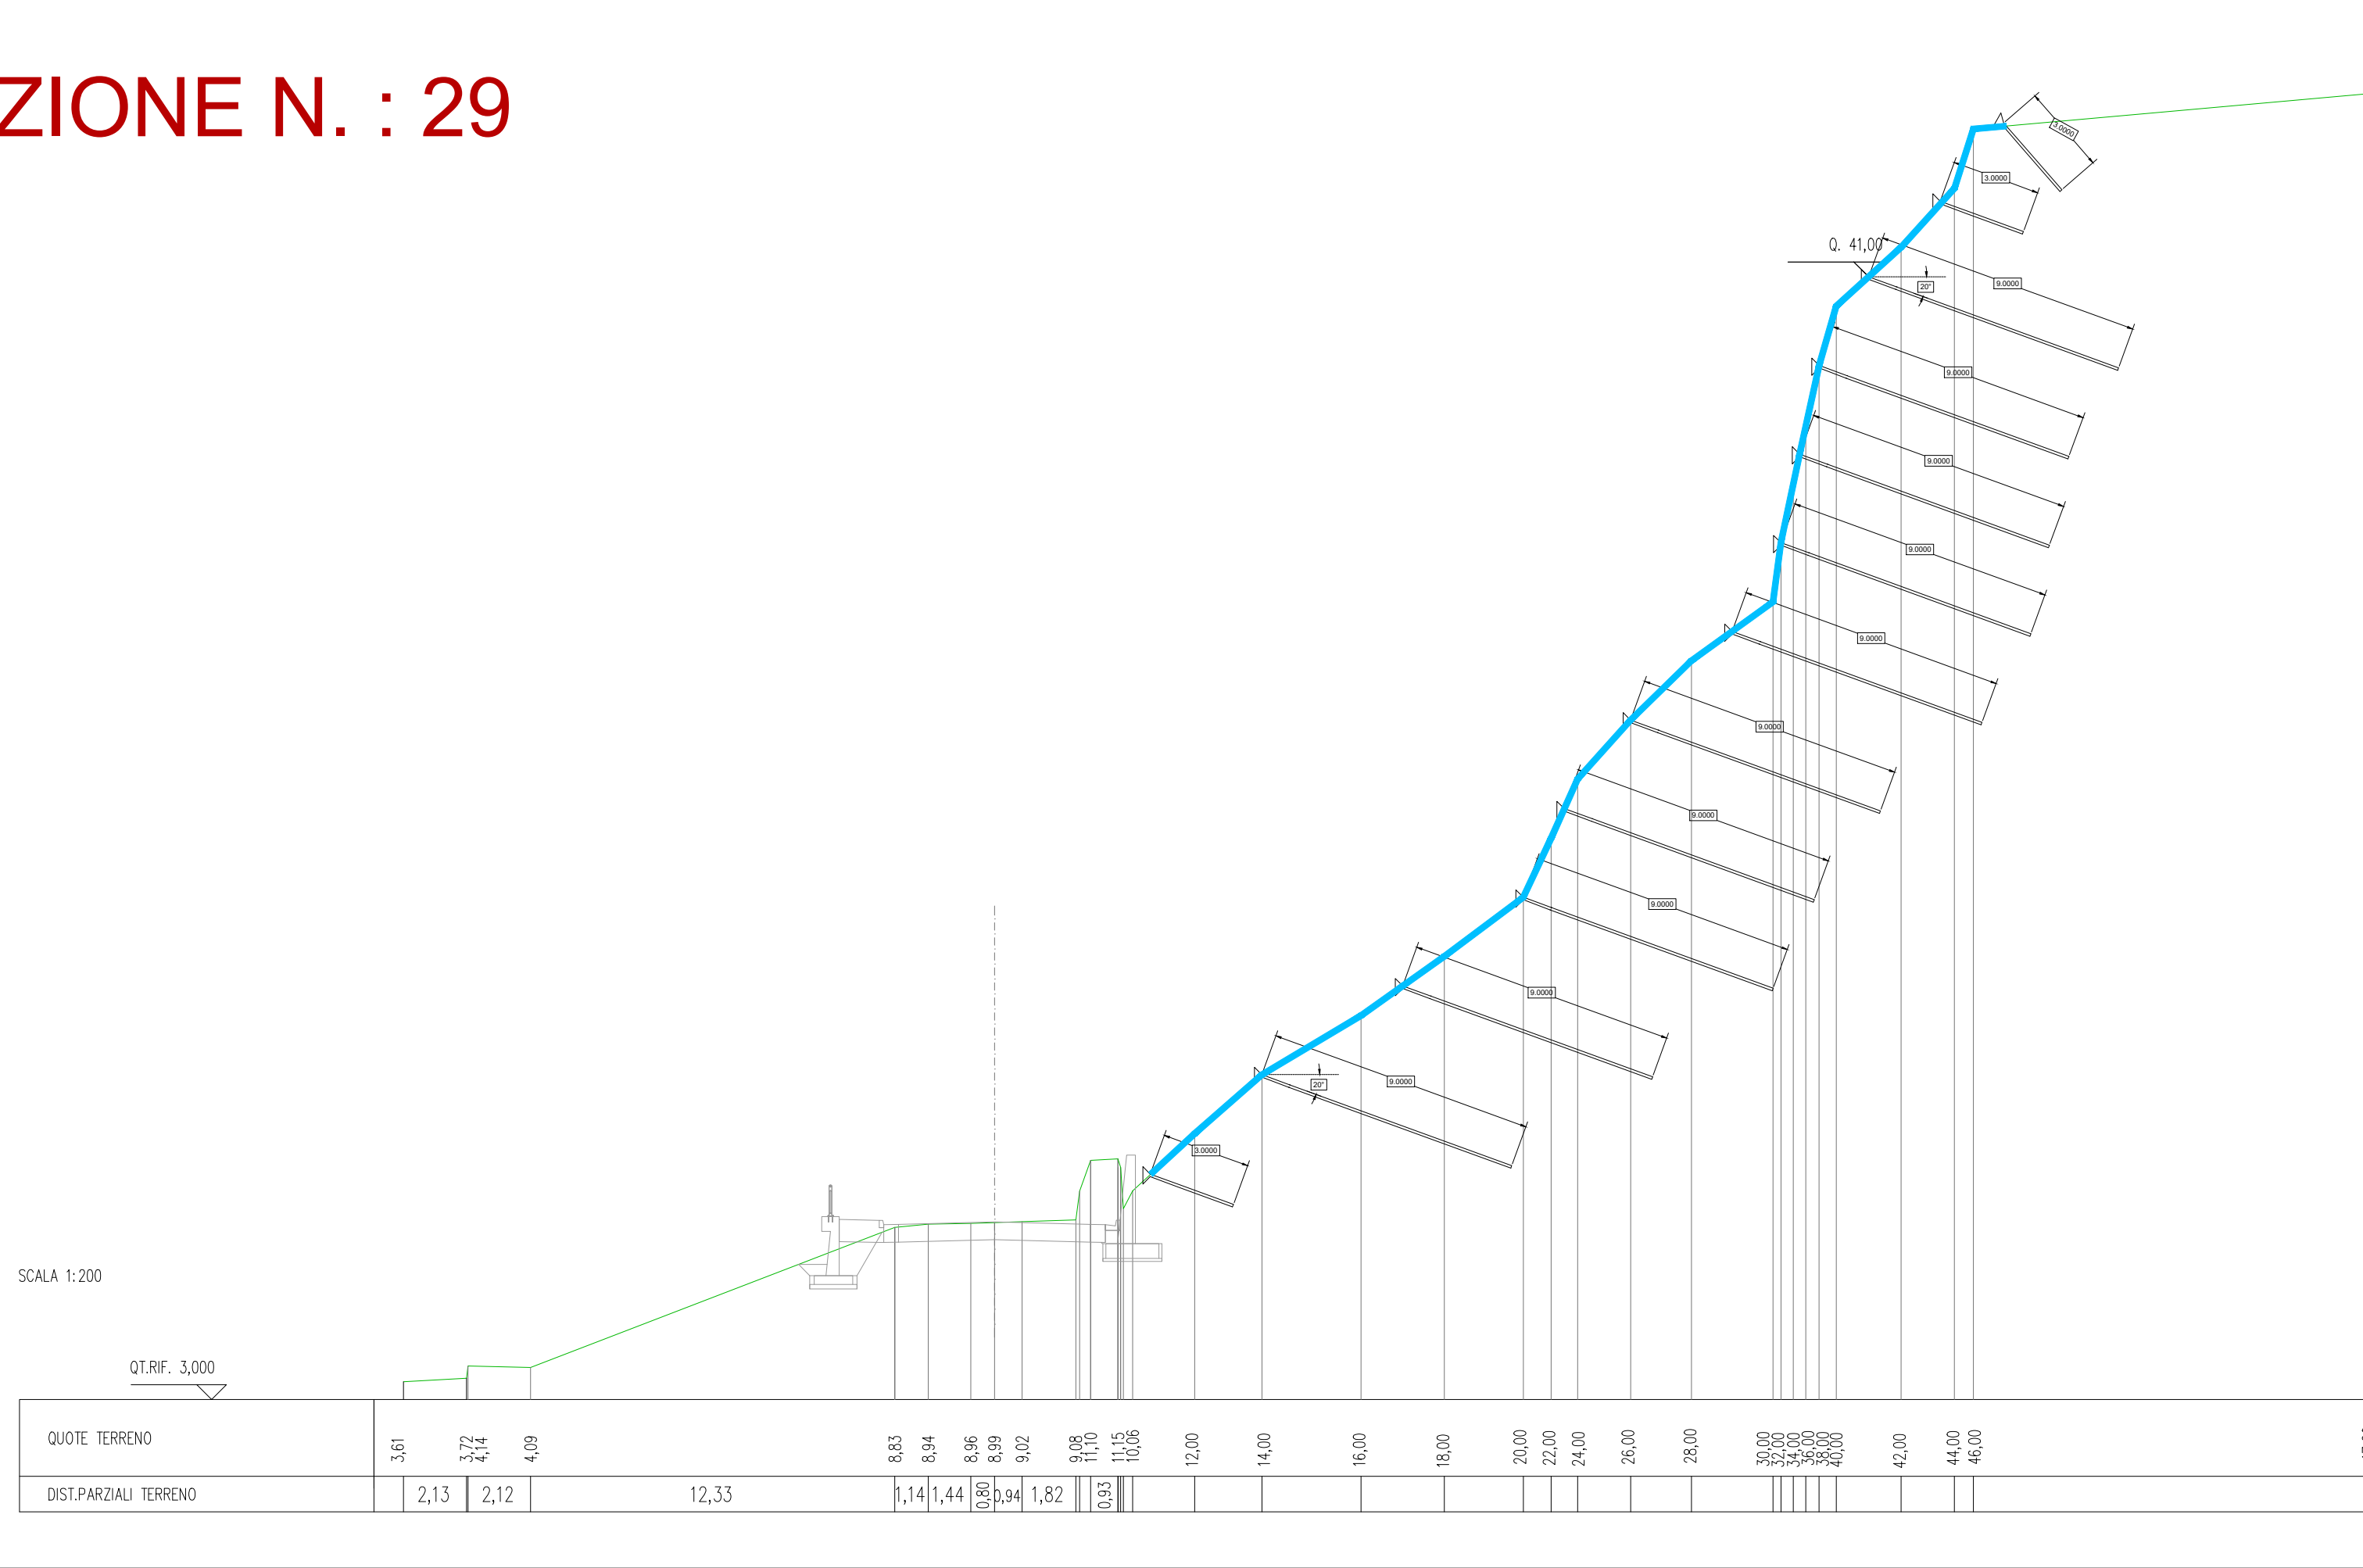


SEZIONE N. : 32

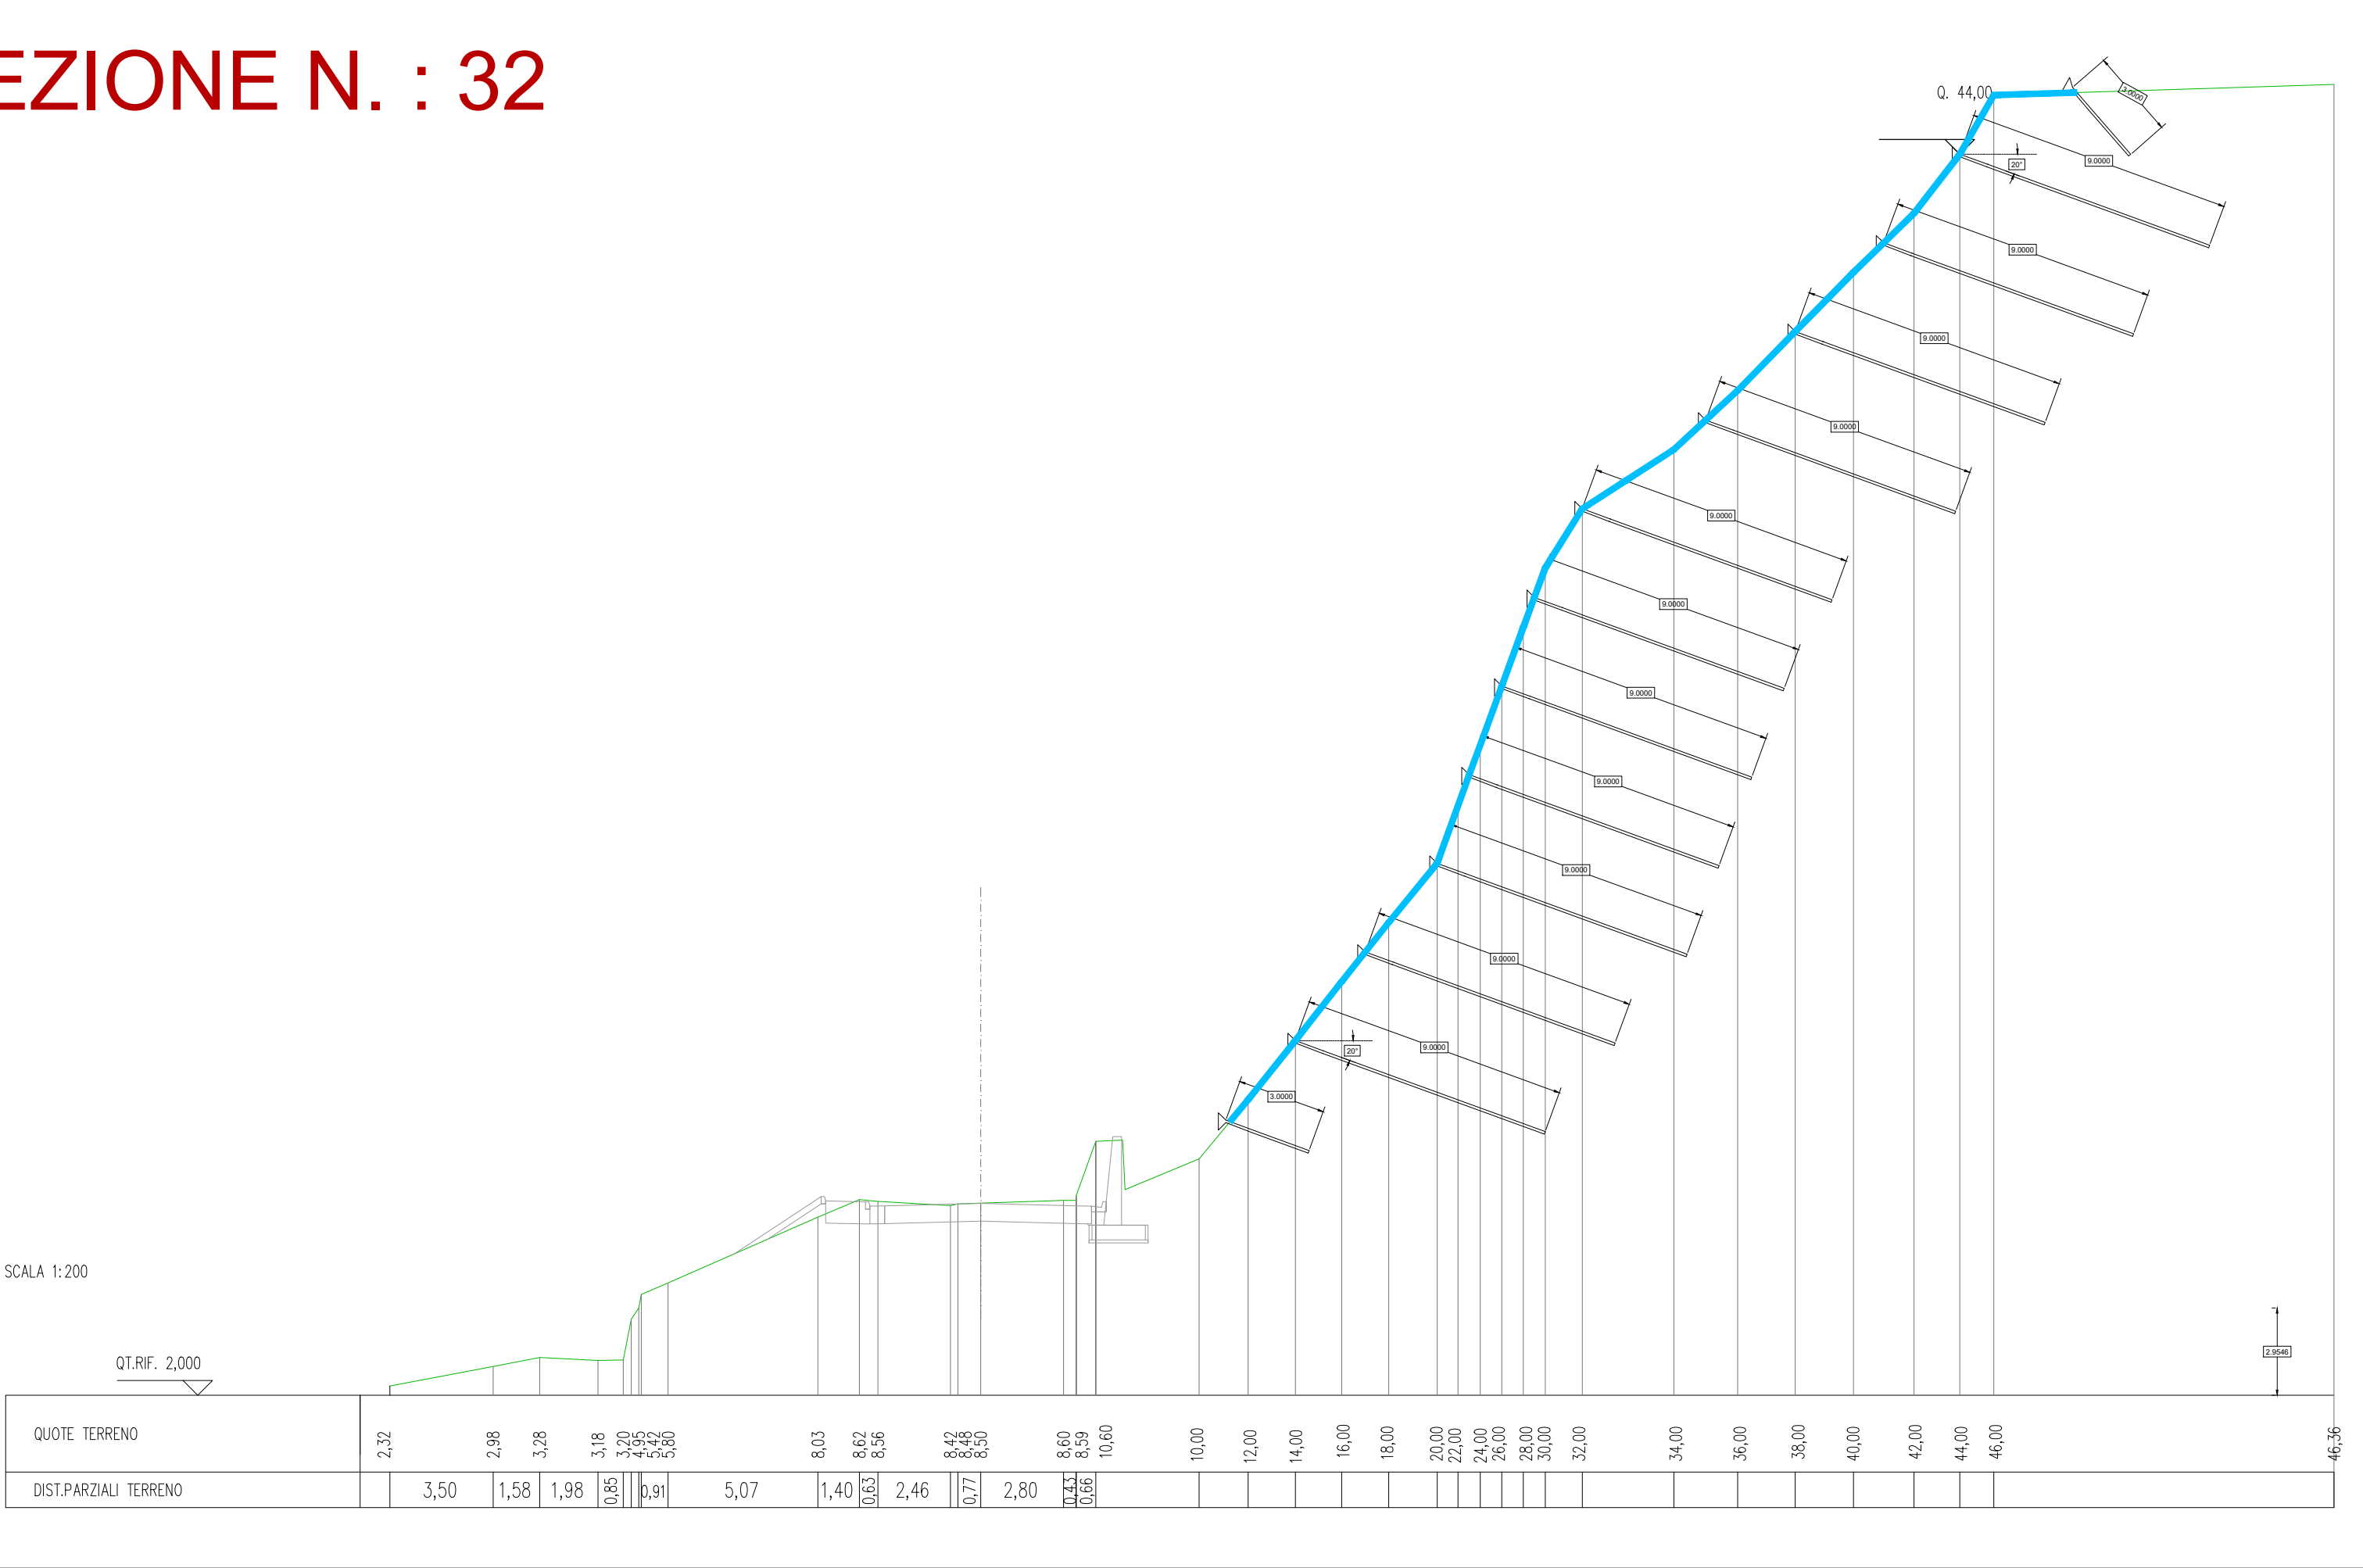


SEZIONE N. : 35

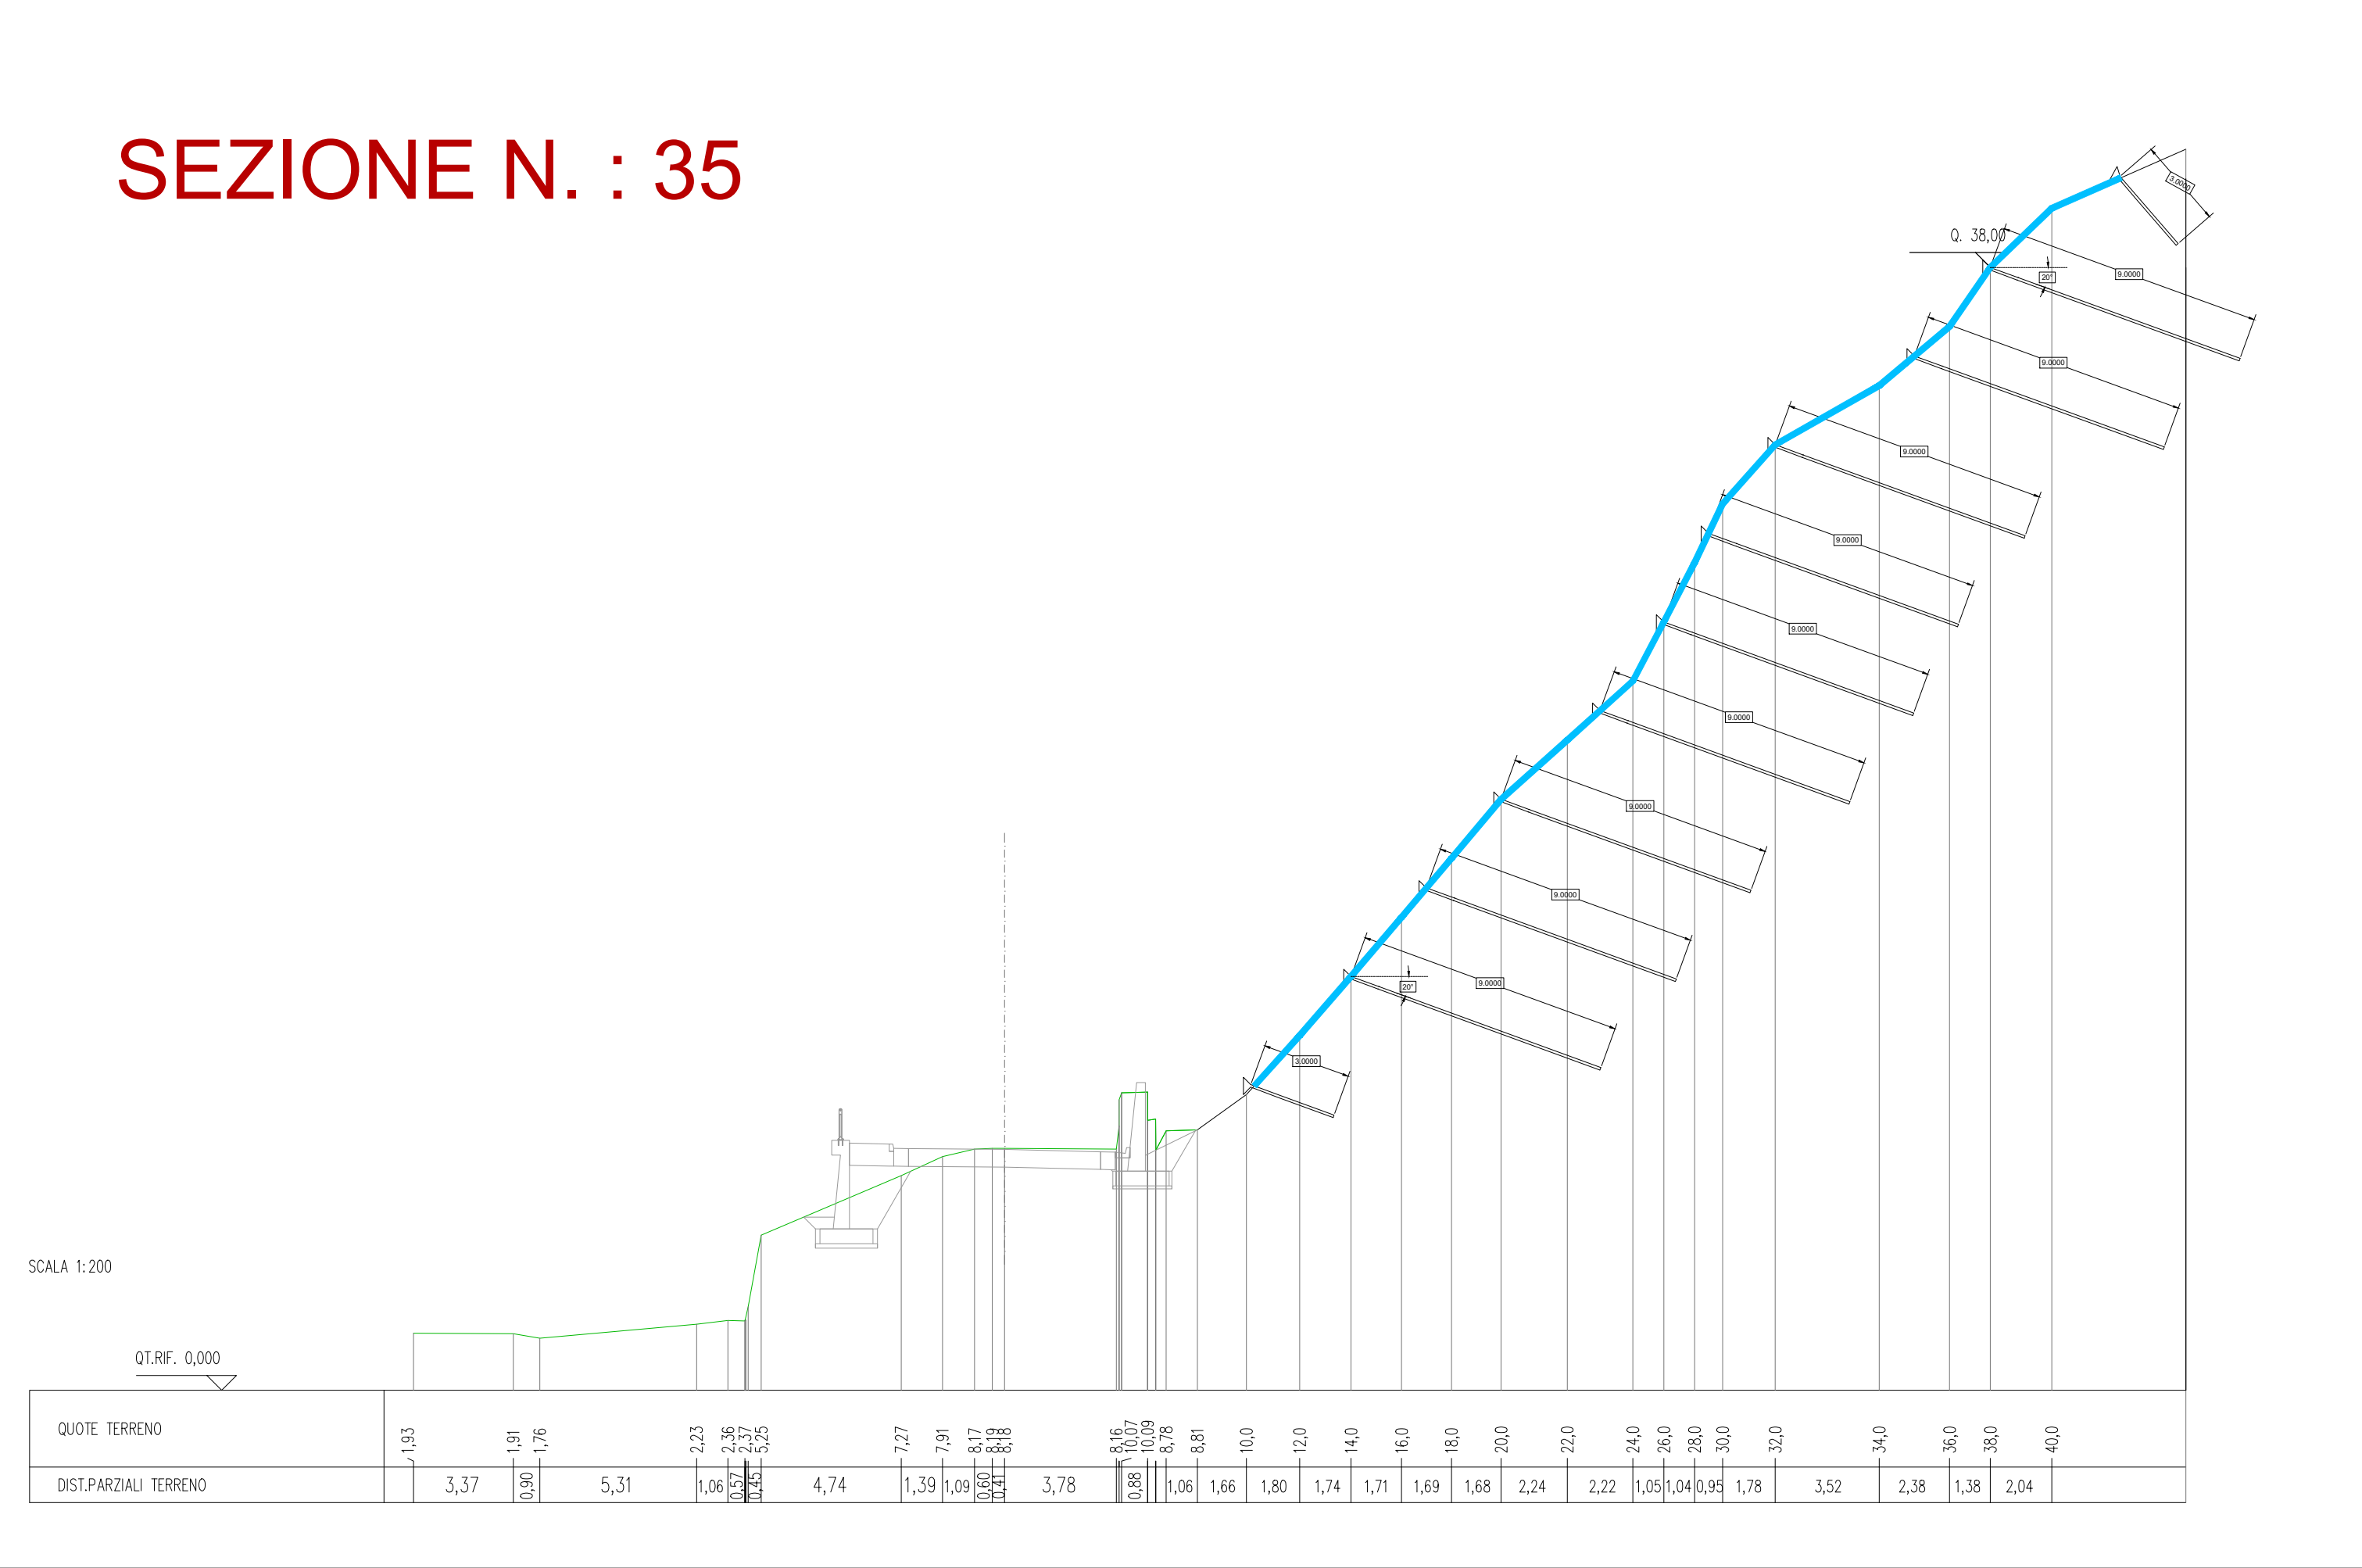


SEZIONE N. : 27

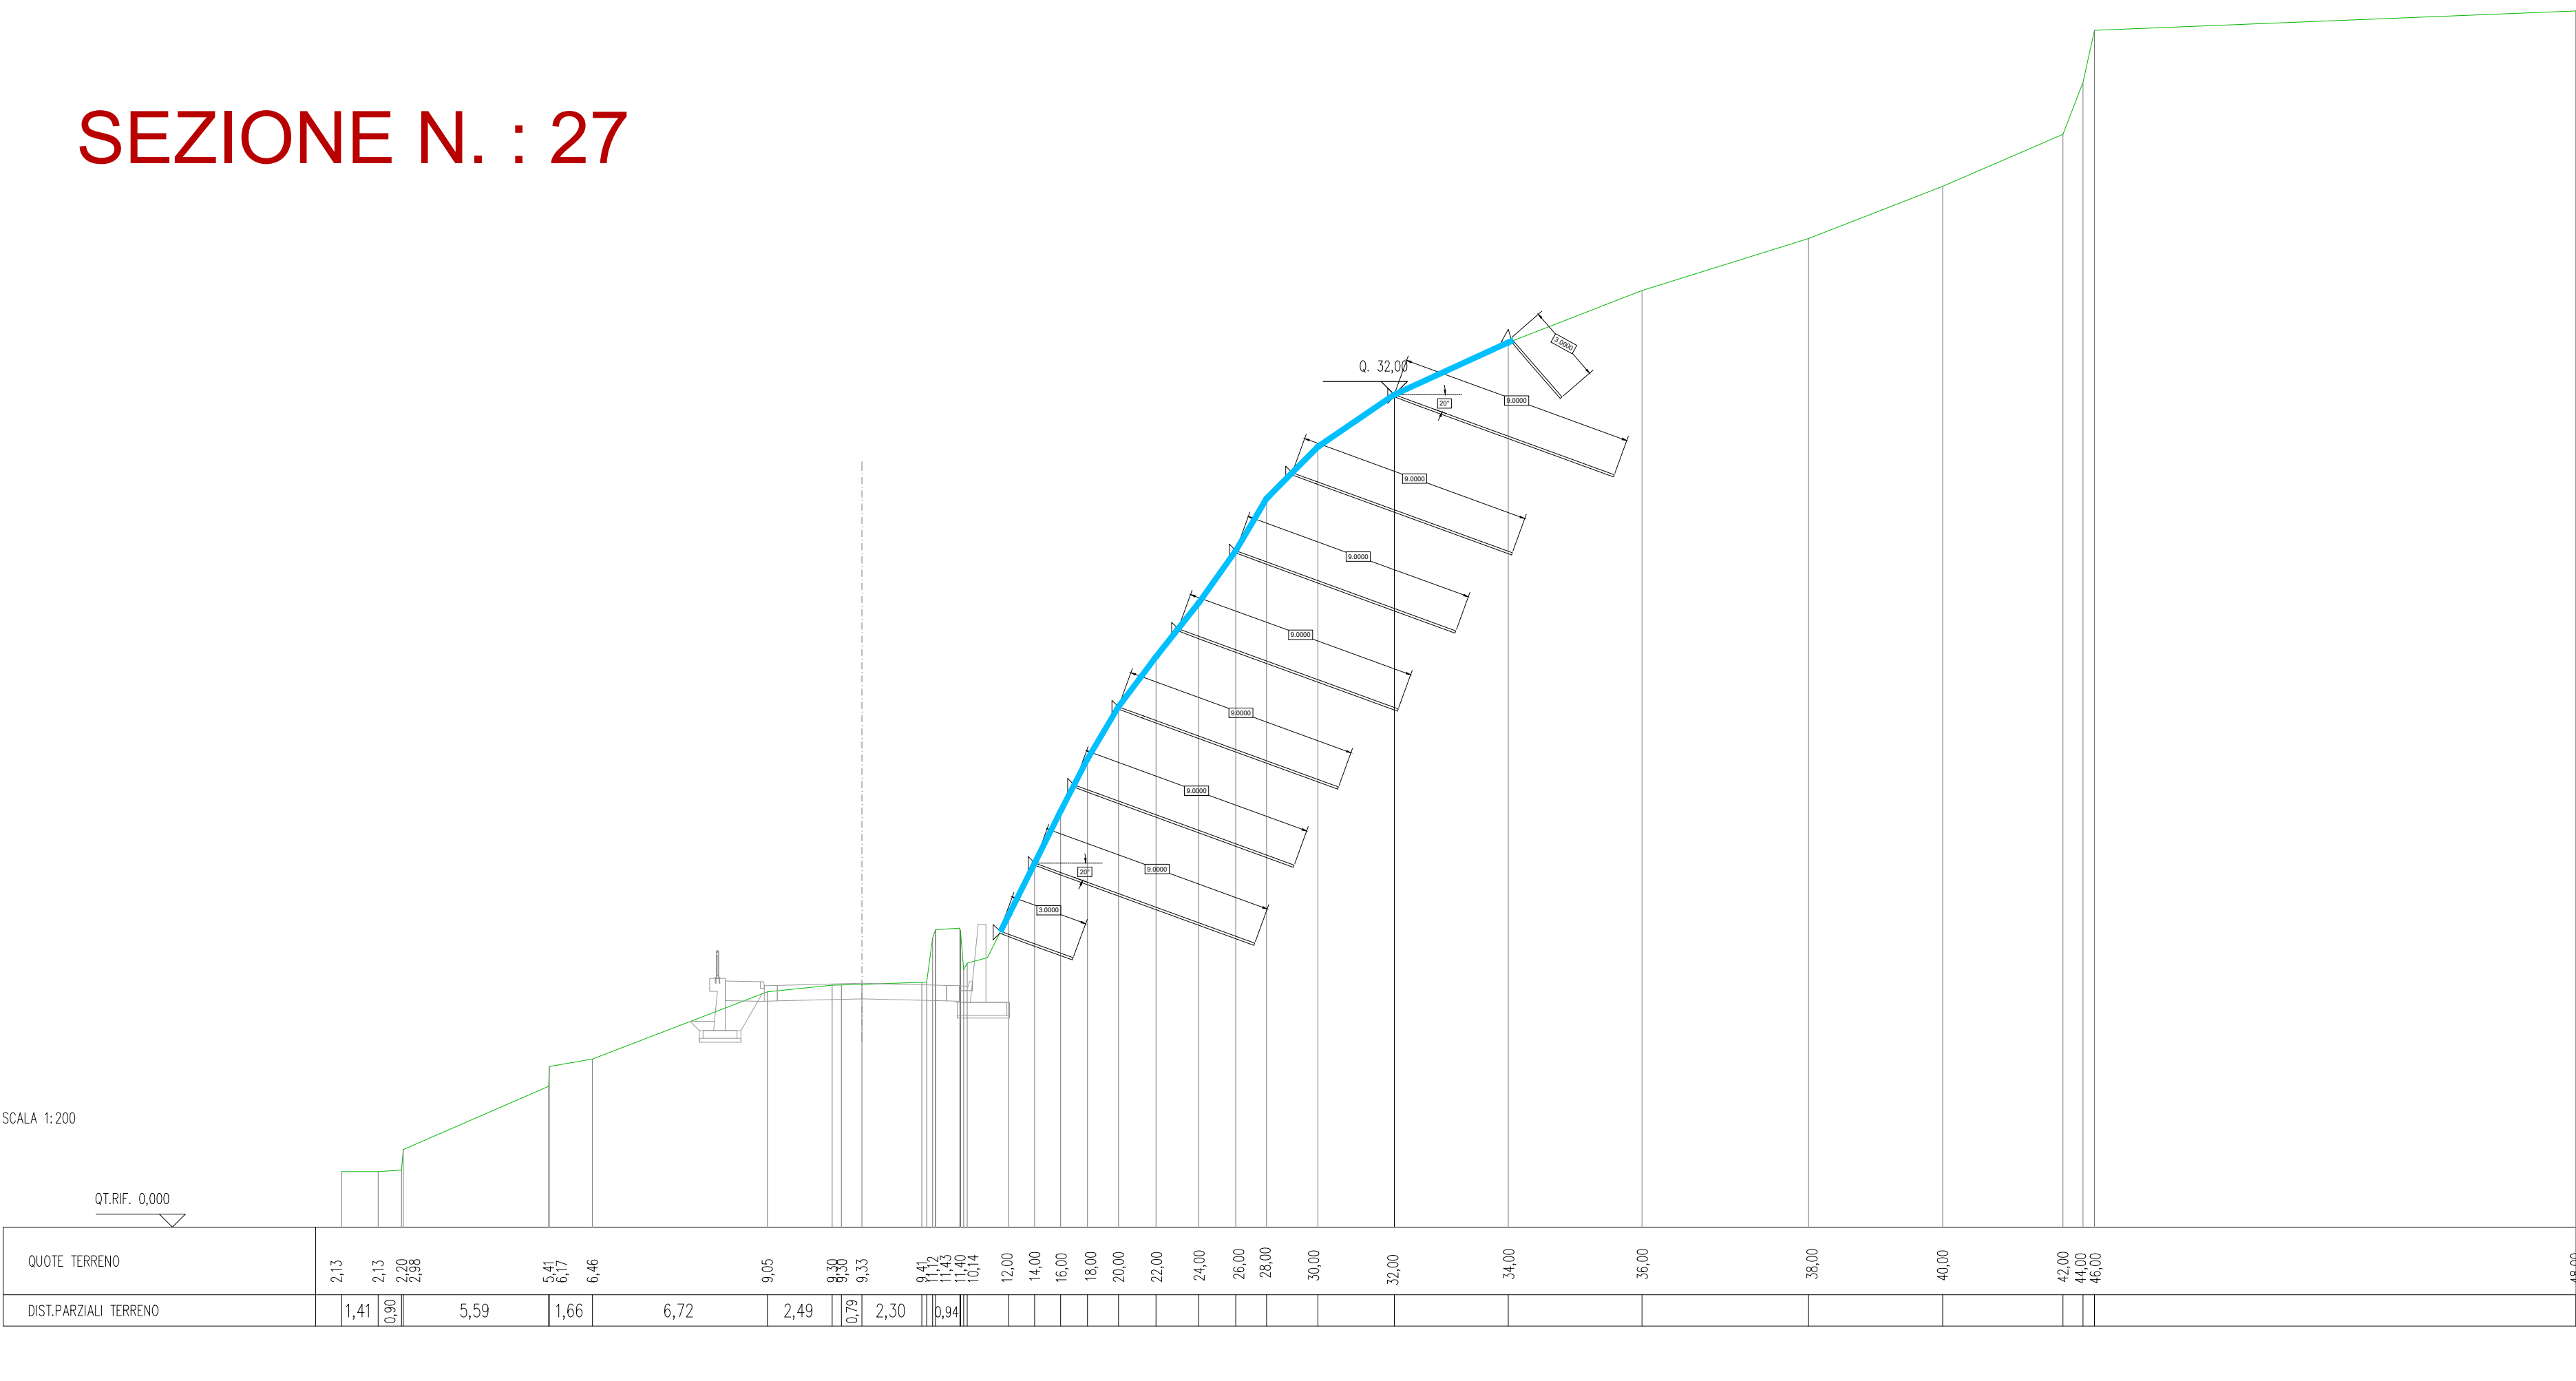


SEZIONE N. : 30

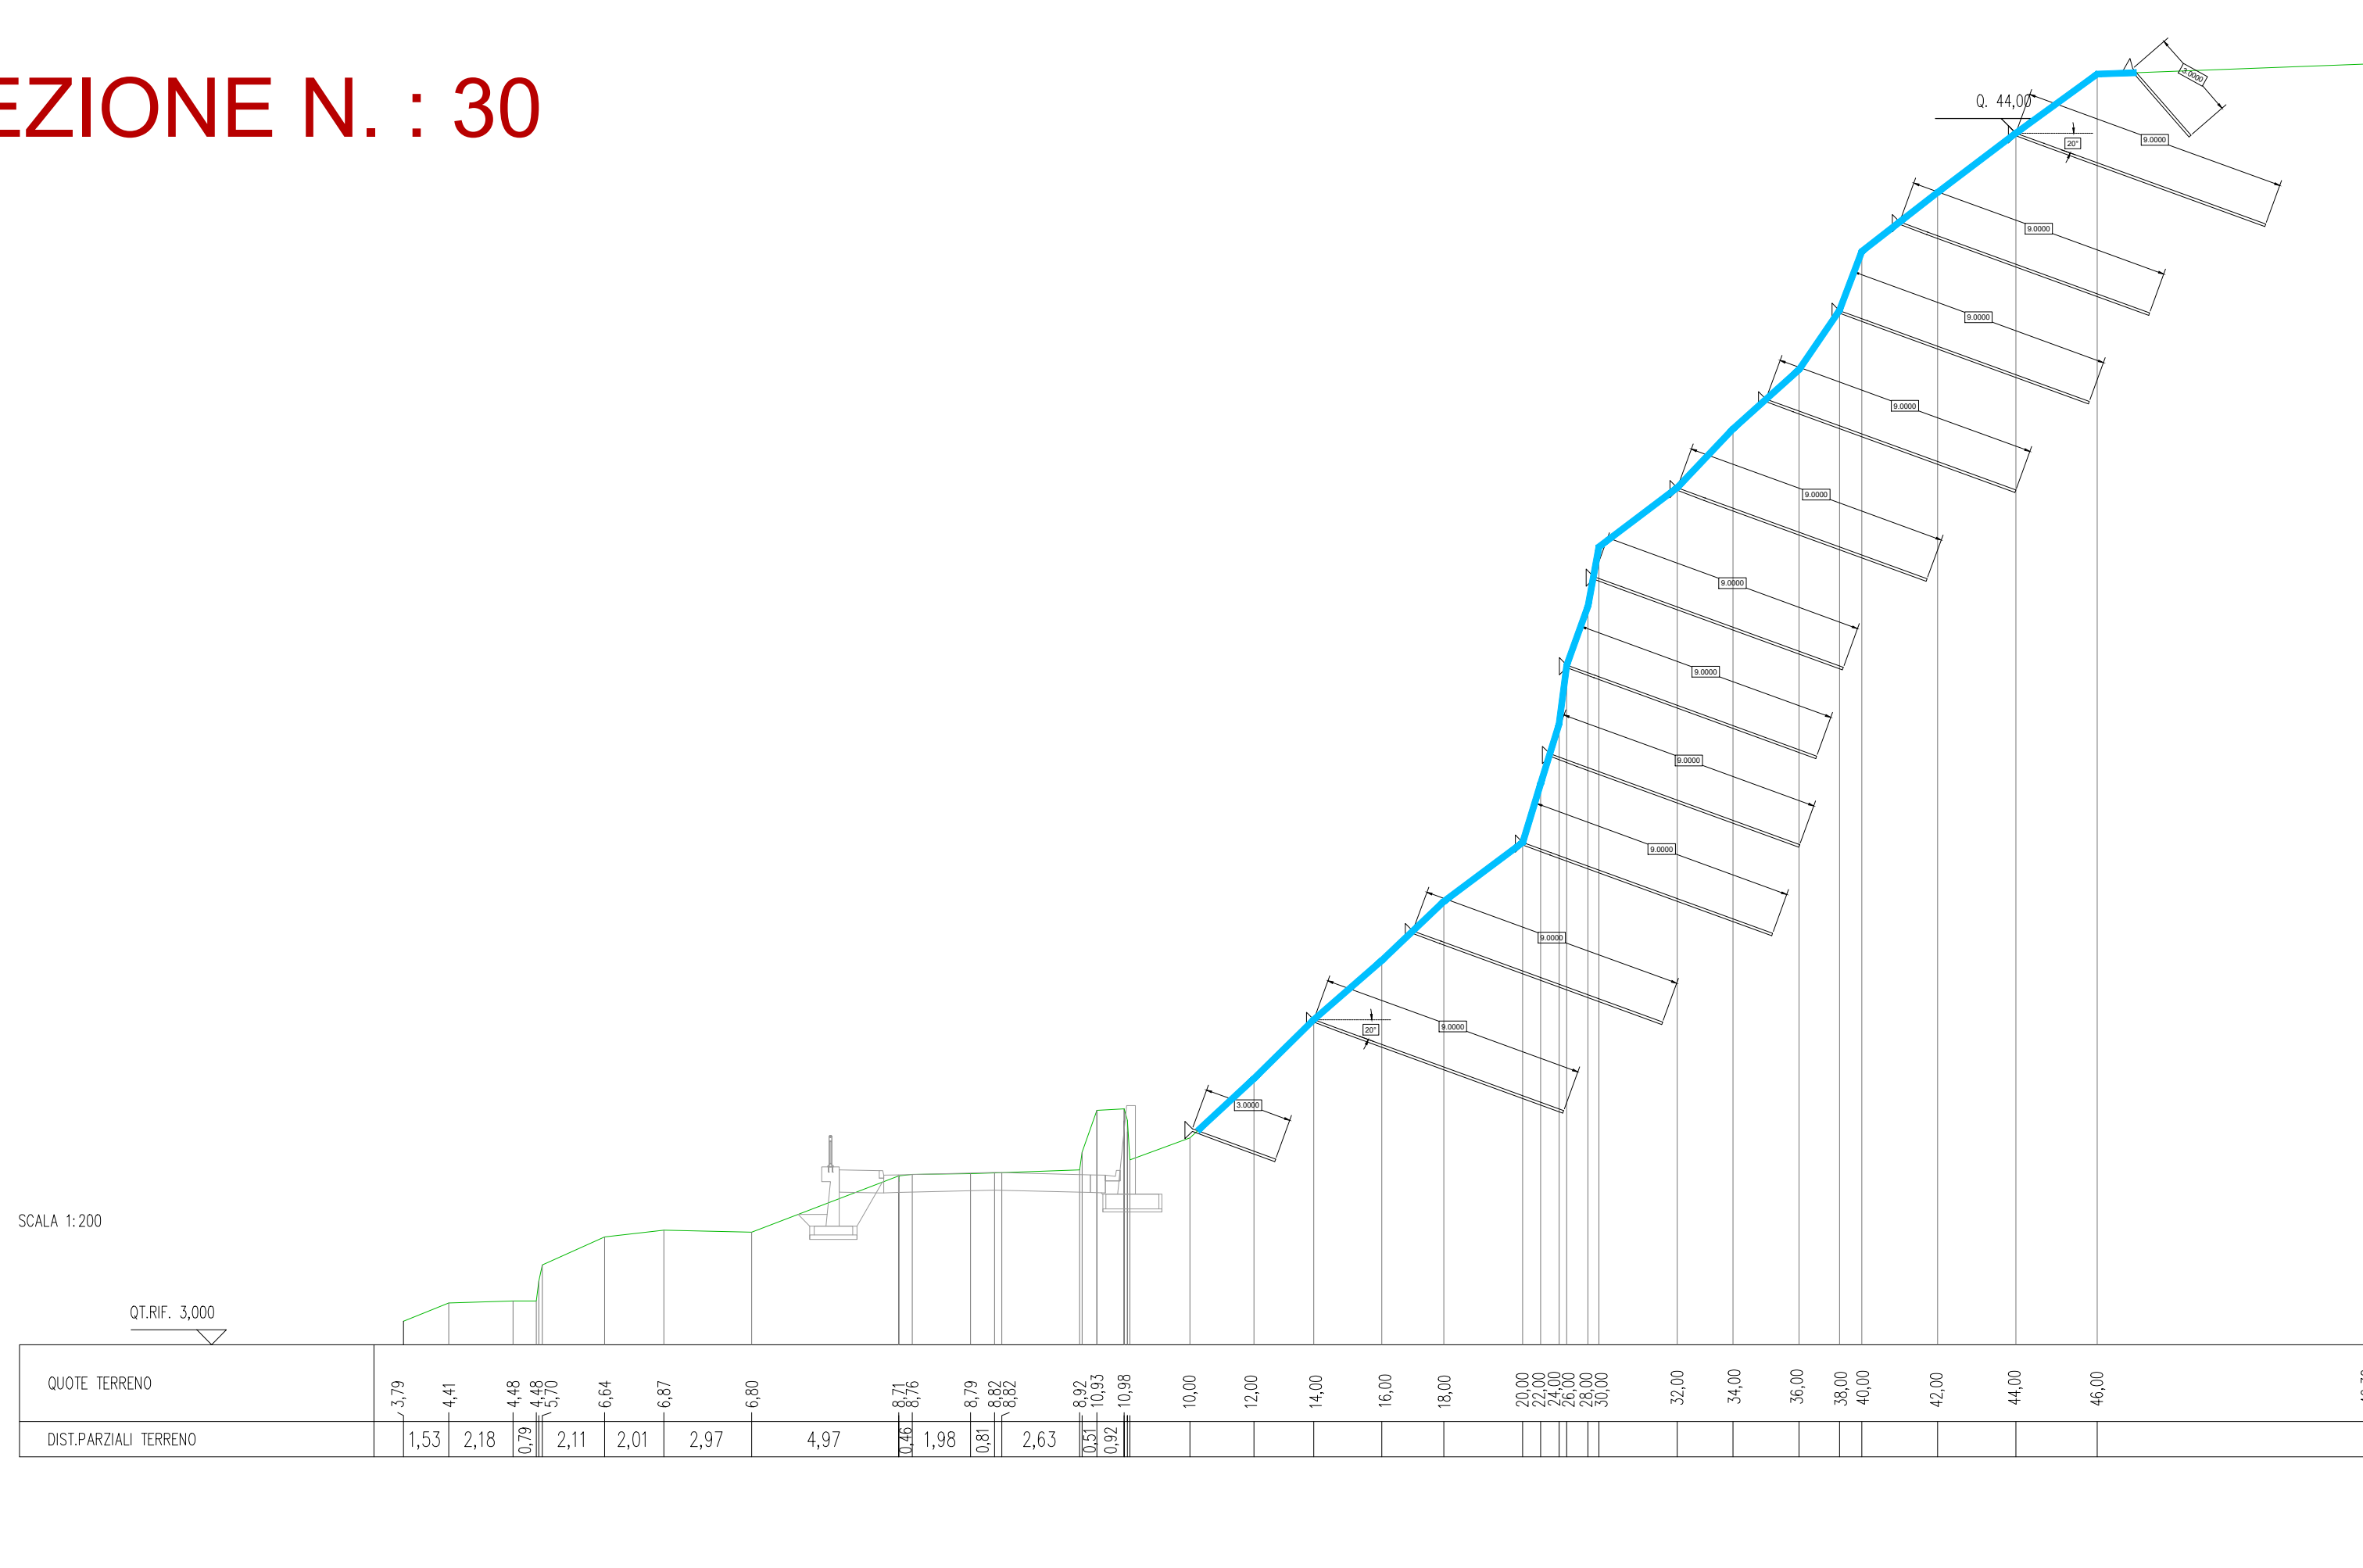


SEZIONE N. : 33

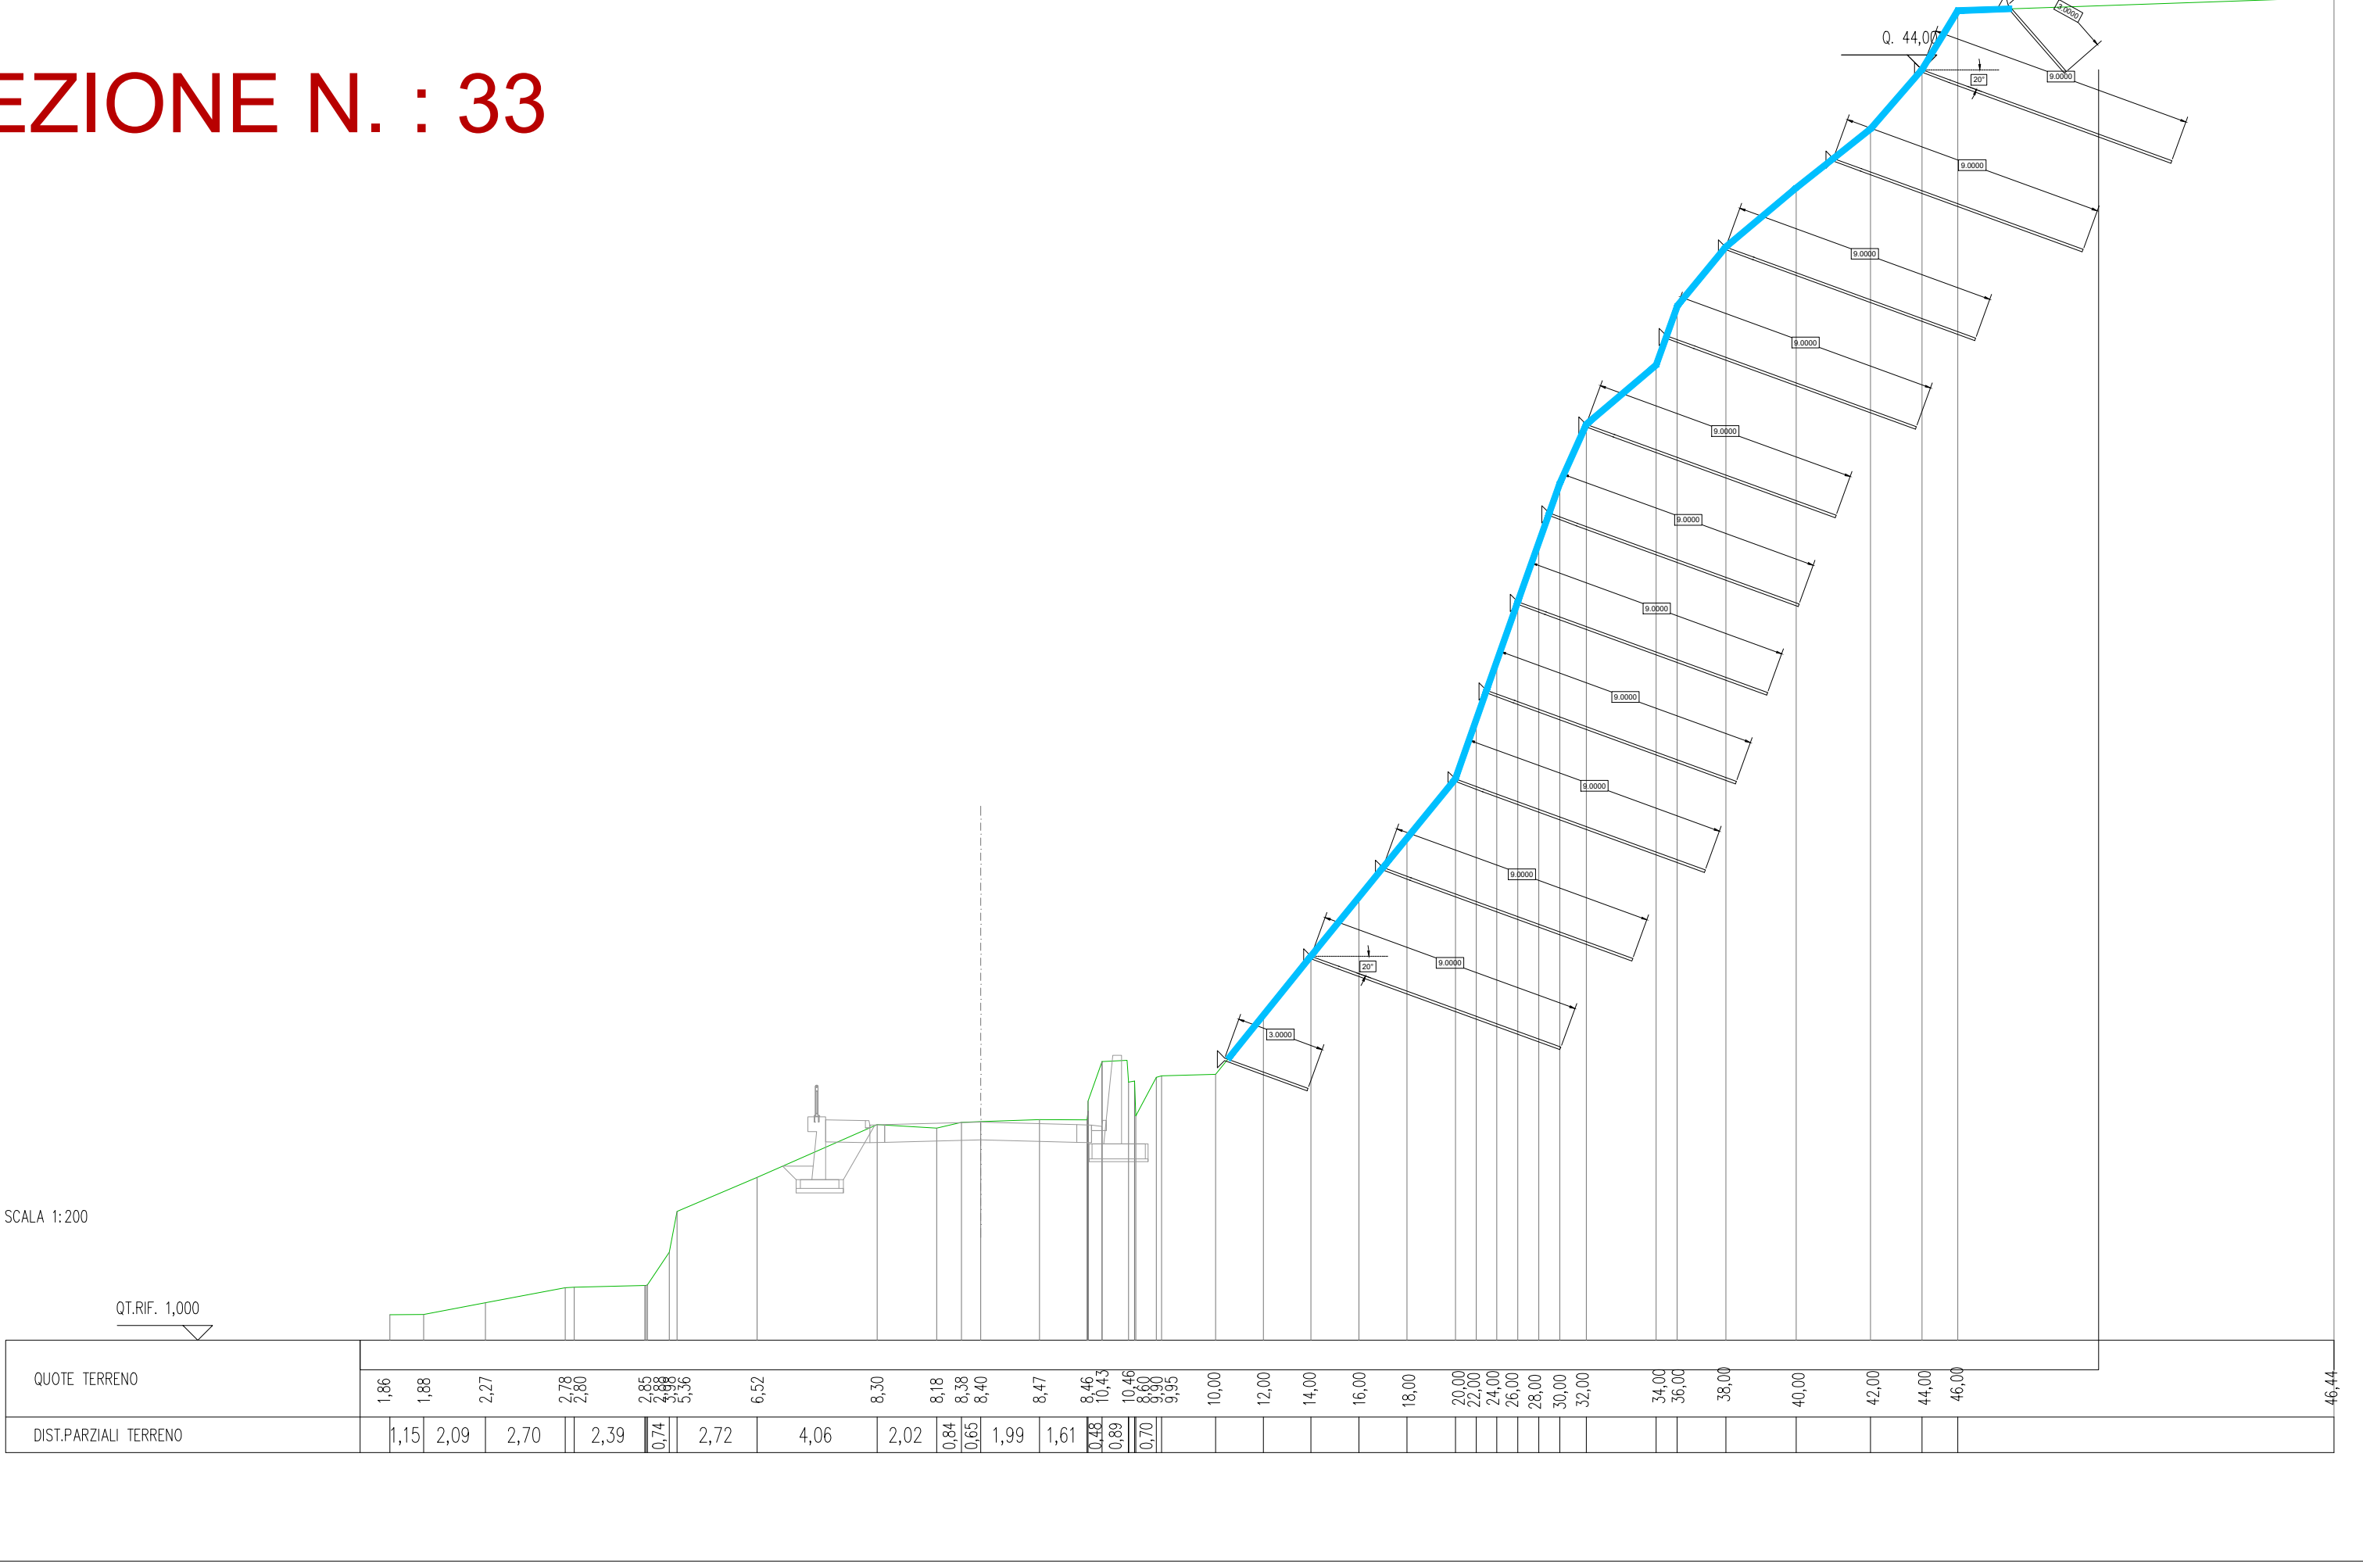


SEZIONE N. : 36

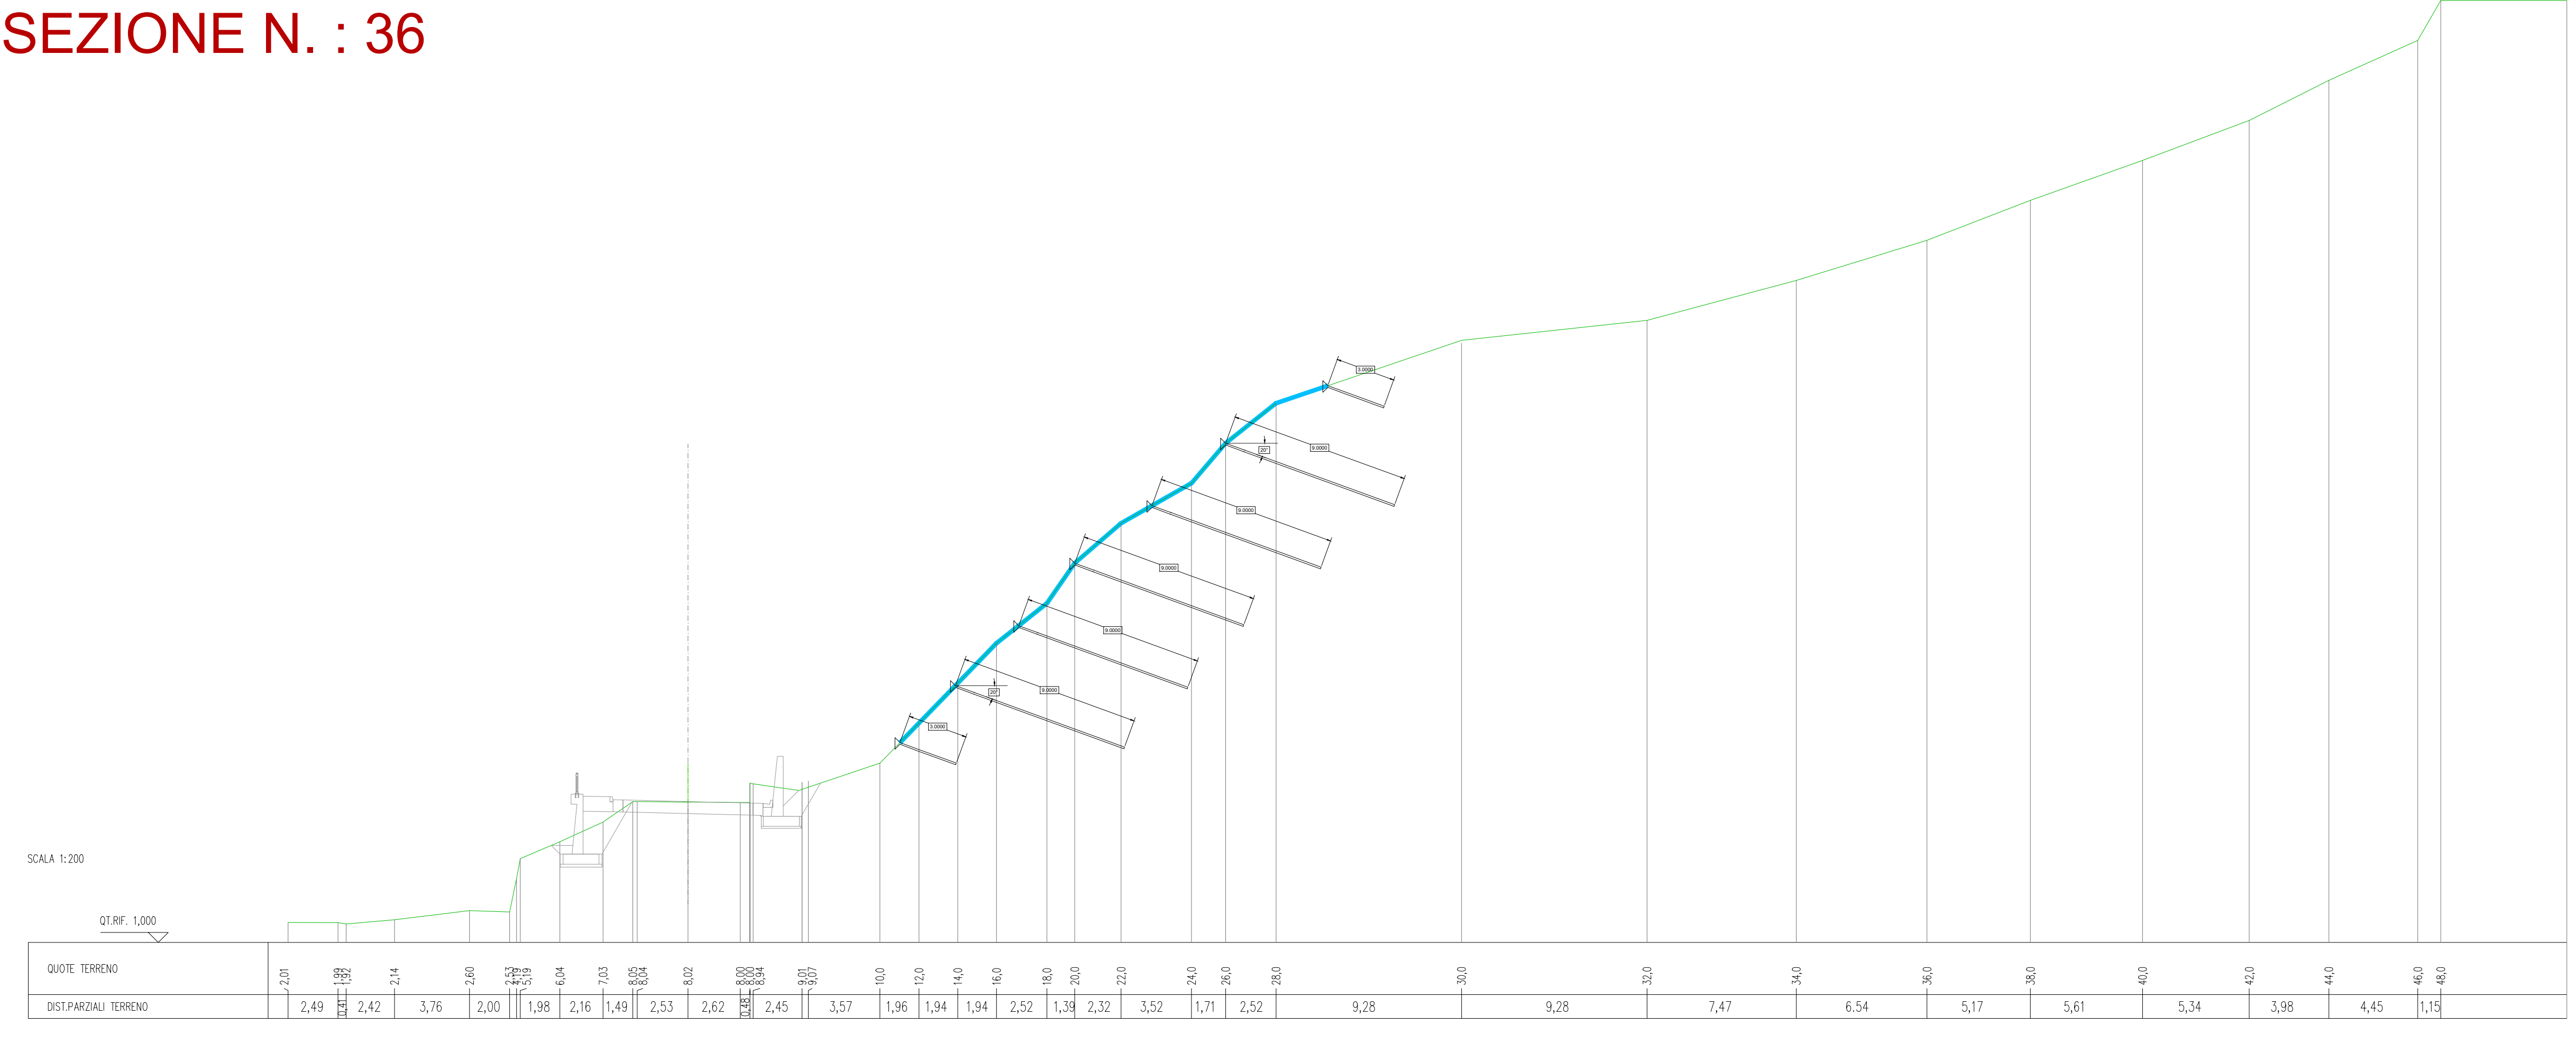


SEZIONE N. : 28

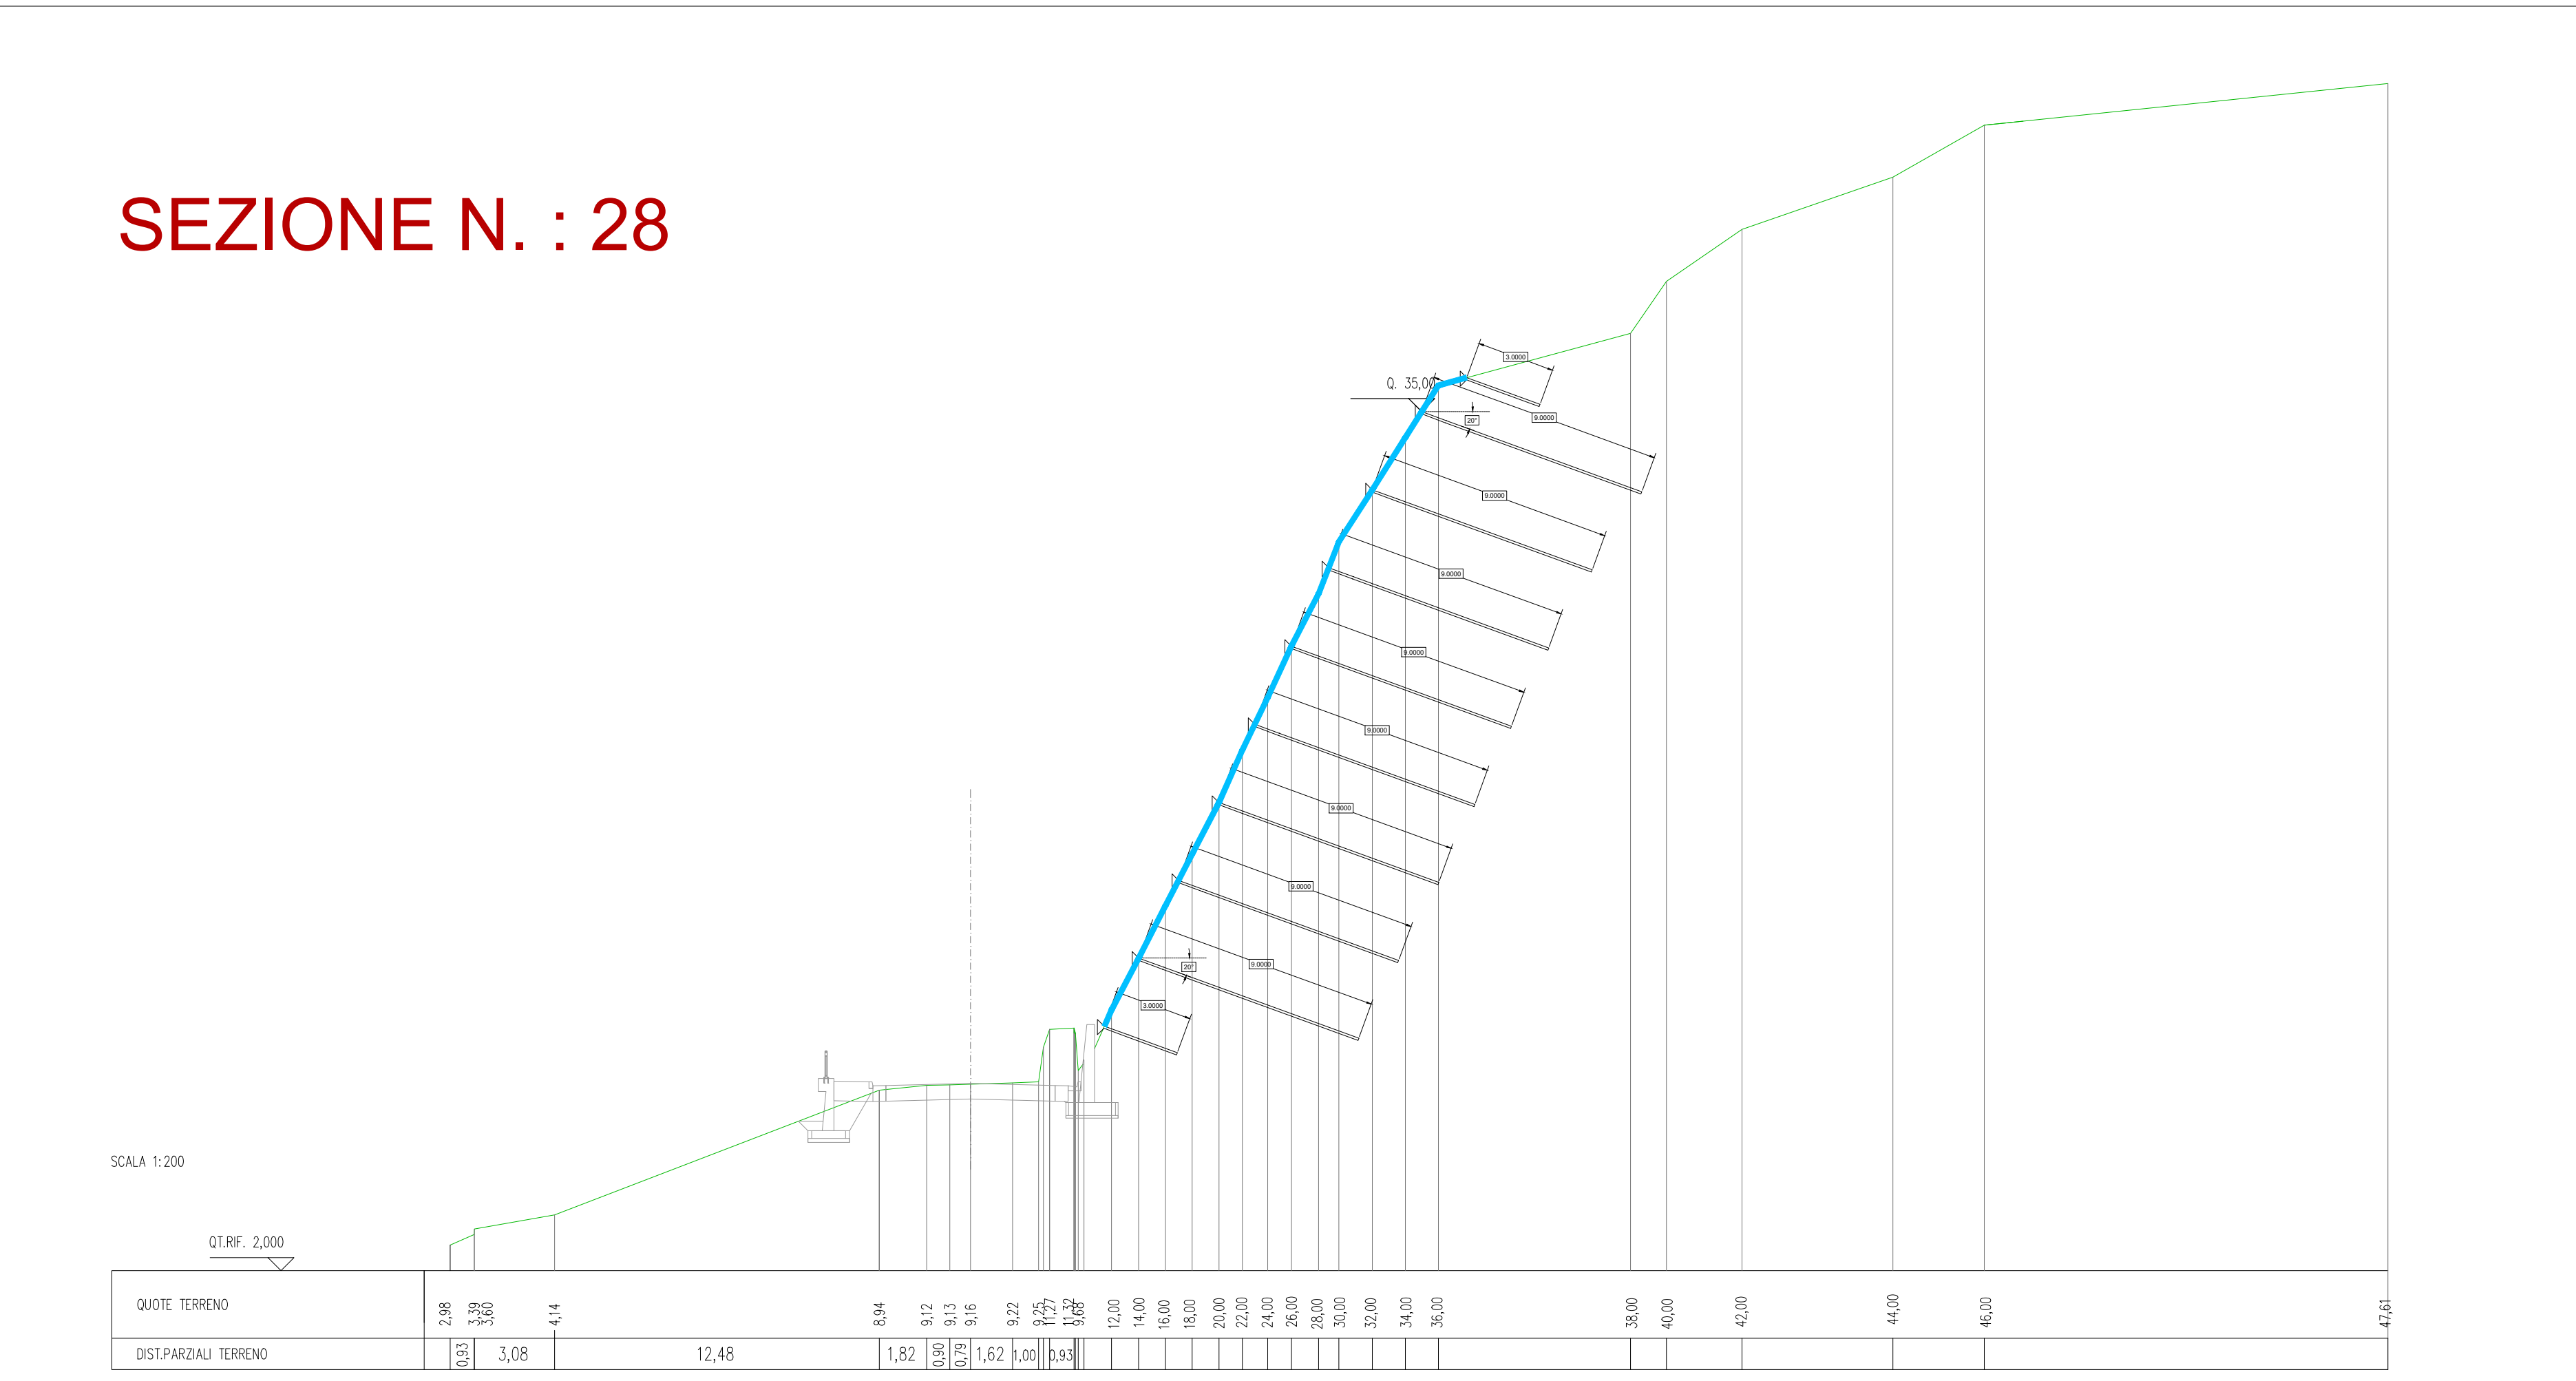


SEZIONE N. : 31

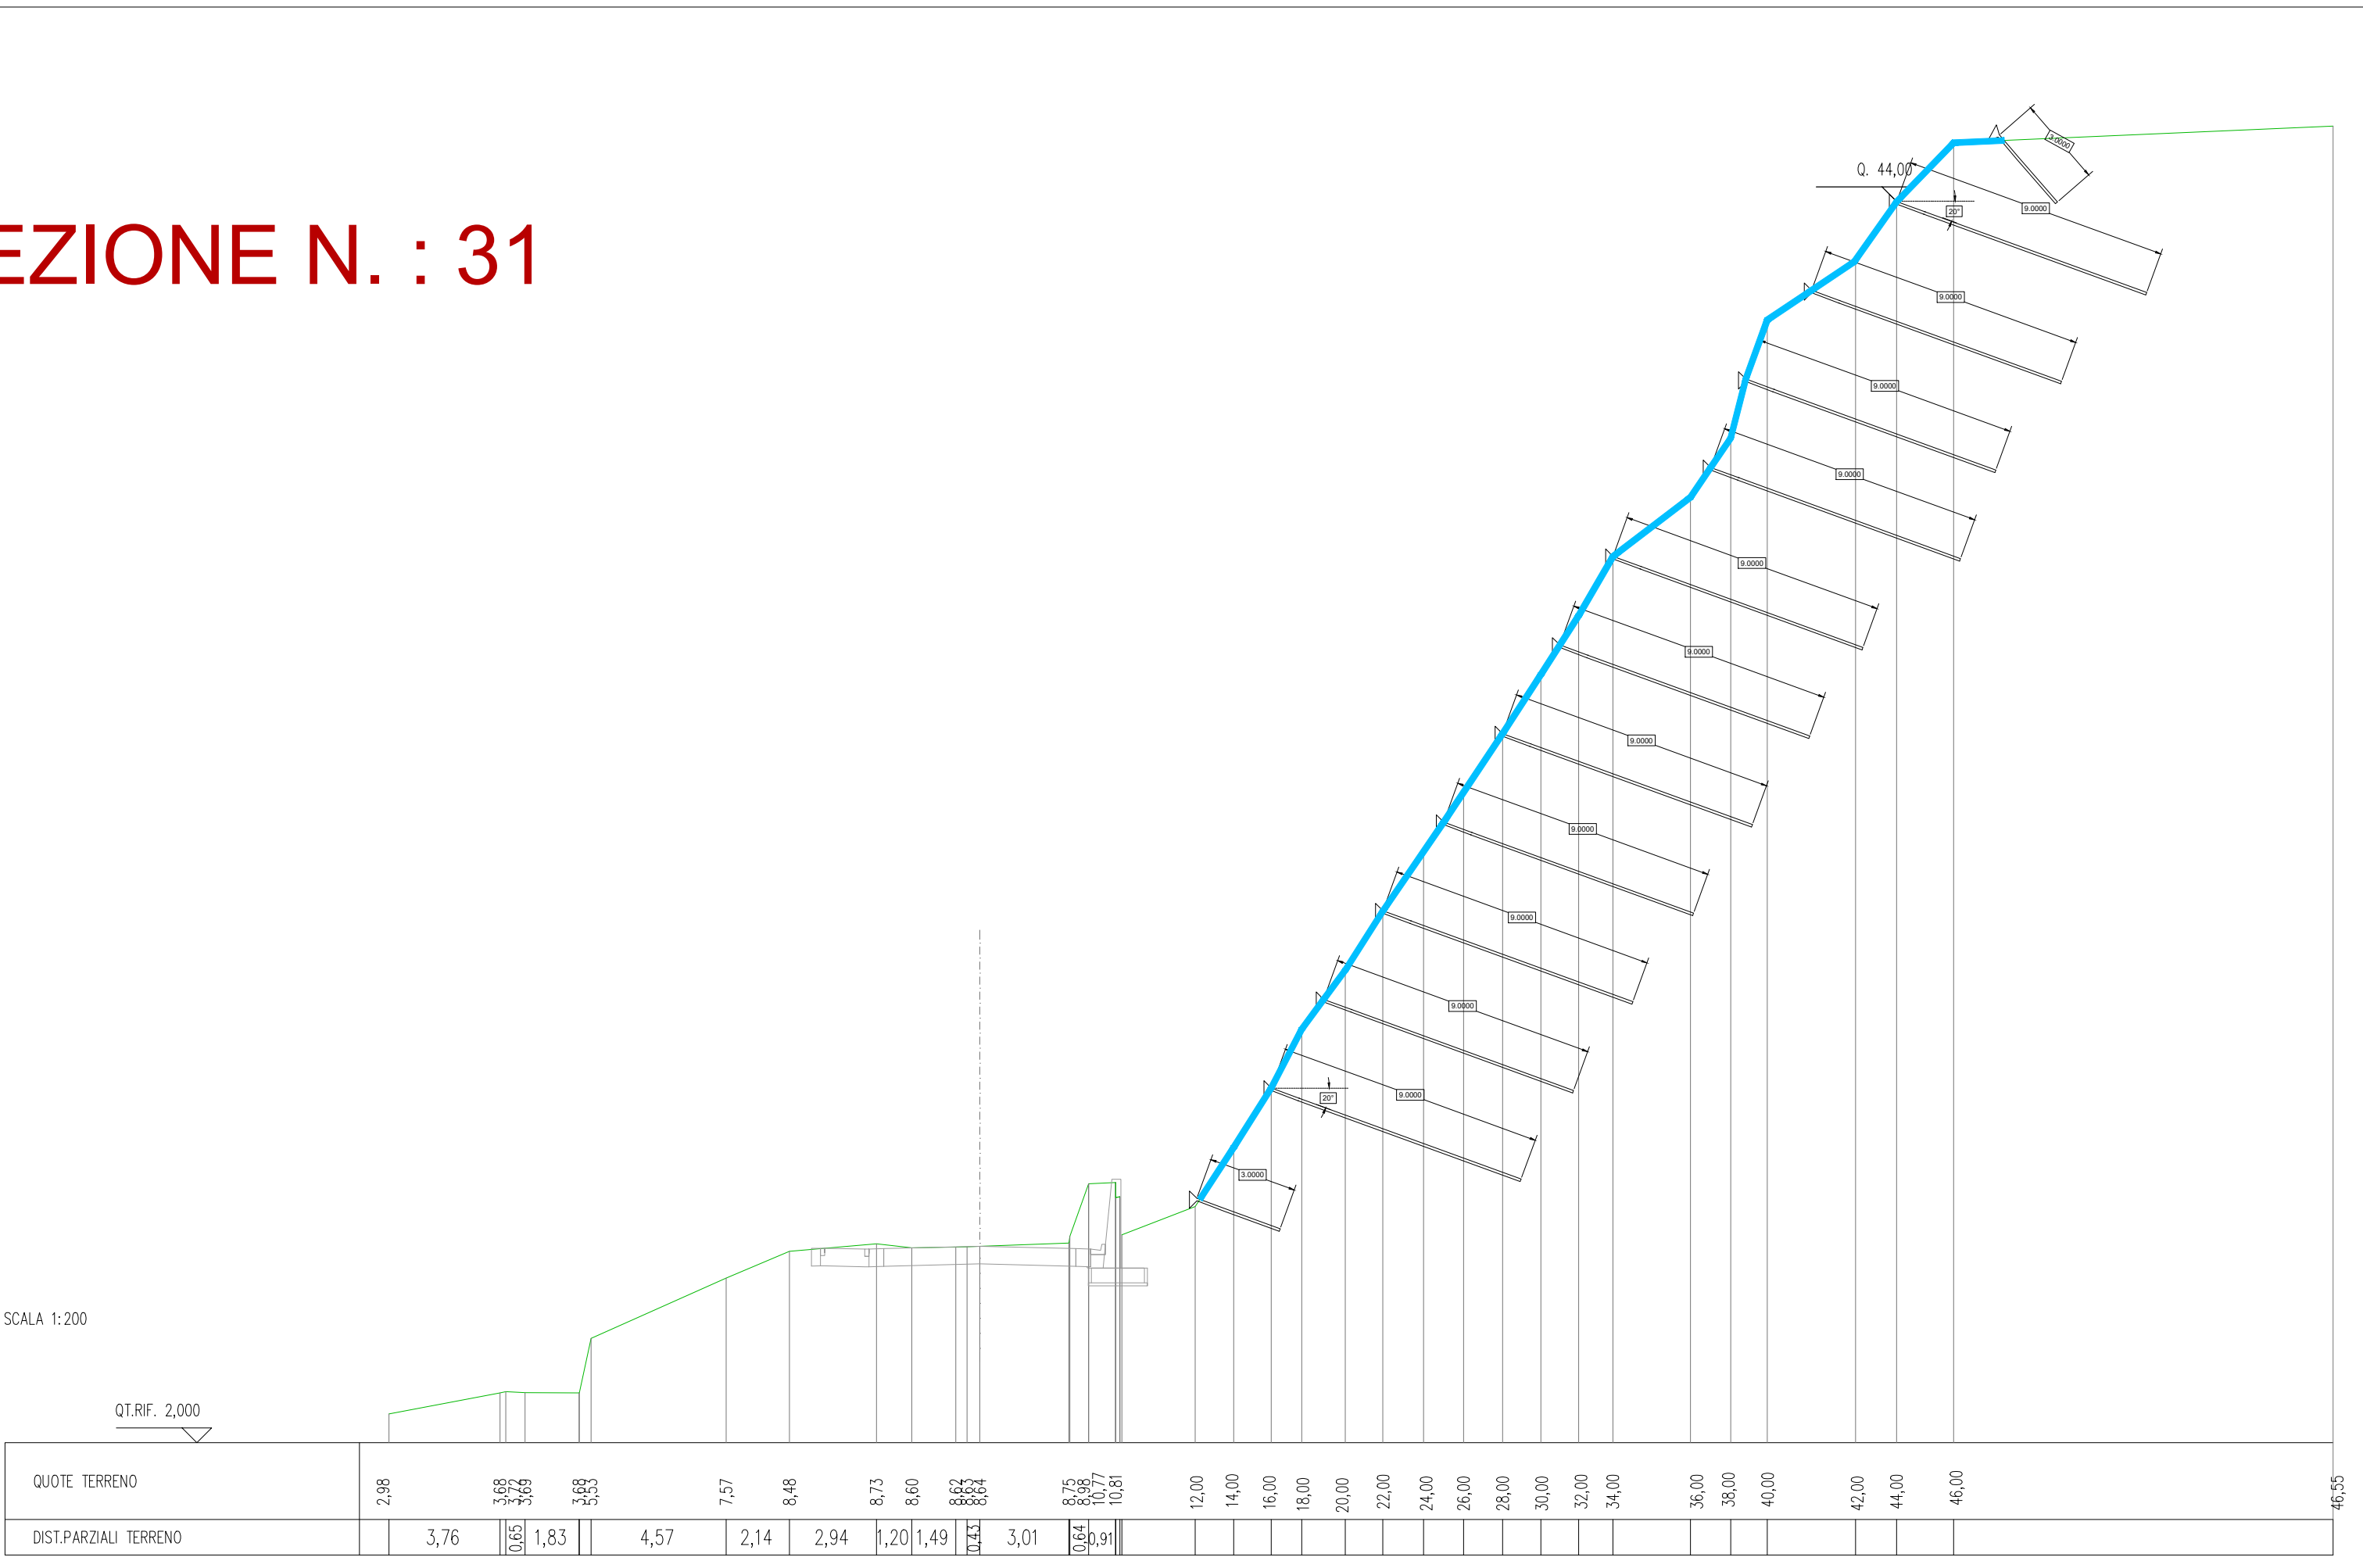

SEZIONE N. : 34

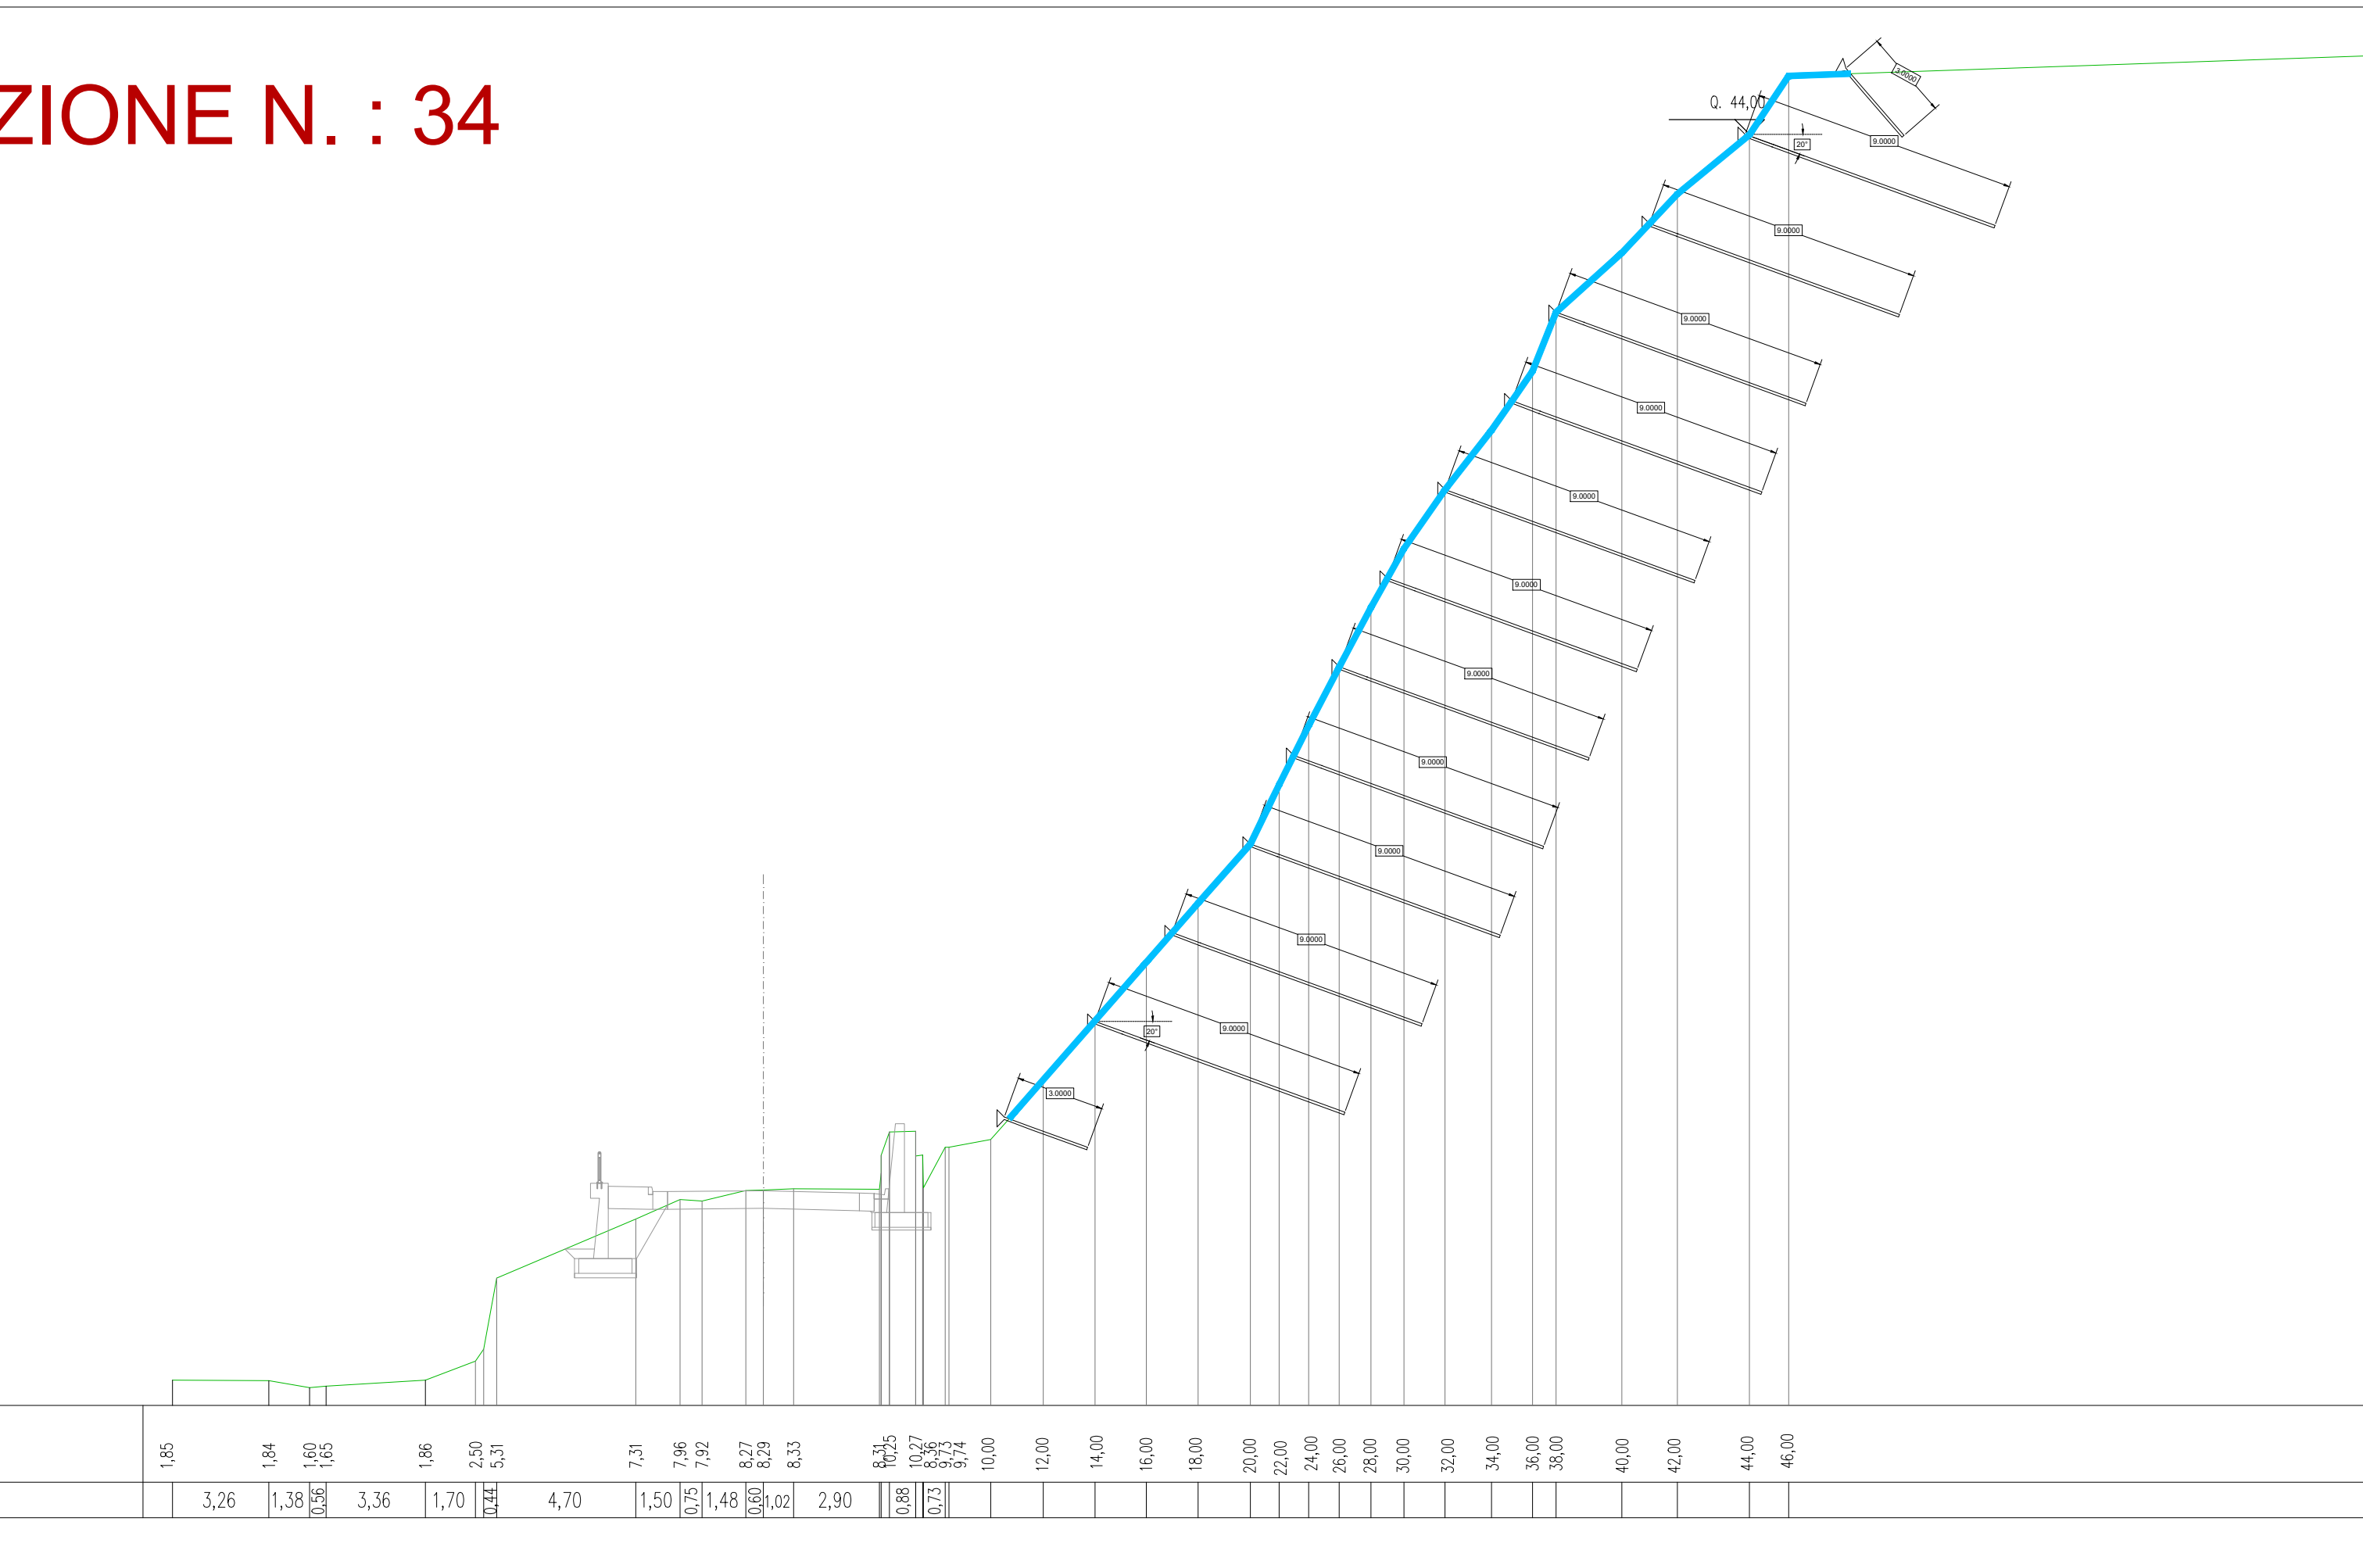

SEZIONE N. : 37

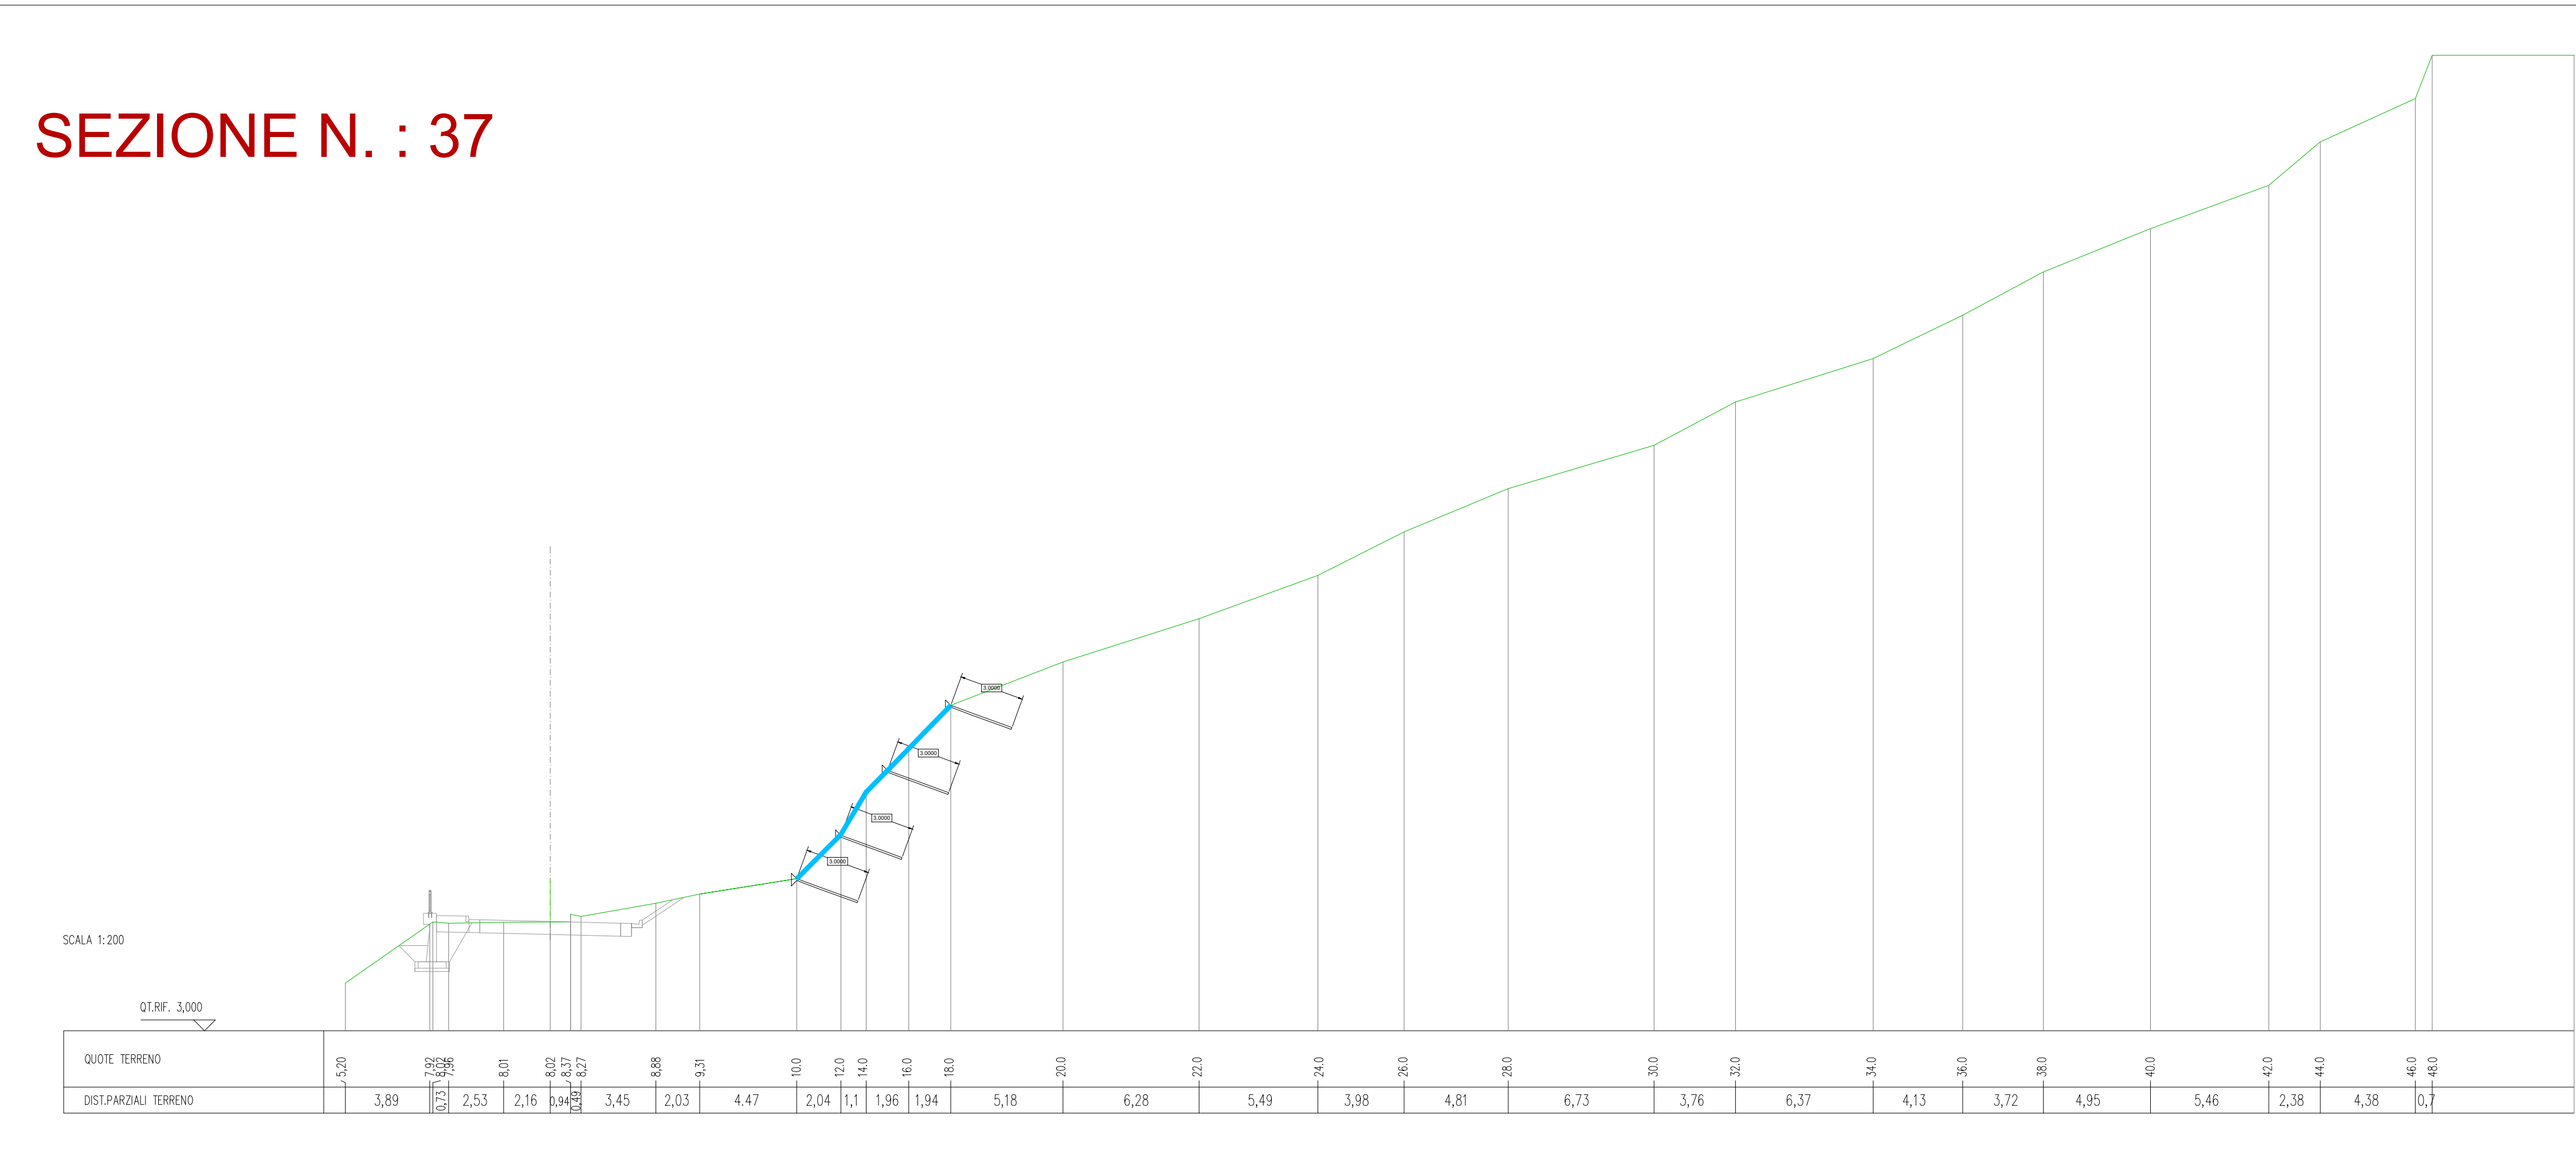

N.B. Le opere rappresentate sono da computarsi a misura.

CITTA' DI TERMINI IMERESE

PROVINCIA DI PALERMO

URBANIZZAZIONE DELLA FASCIA A MARE DEL CENTRO STORICO

PROGETTAZIONE DELLA STRADA DI COLLEGAMENTO PORTO - SS. 113

PROGETTO ESECUTIVO

ORDINE degli INGEGNERI DELLA PROV. DI TRENTO

40476 **Alberto G. Geronzi**

INGEGNERE

Dott. Ing. Fiorella Scala

PROFESSIONISTA

PROVA DI TIRATURA

PROVA DI TIRATURA

PROVA DI TIRATURA

Dott. Ing. Filippo Carcano

PROFESSIONISTA

PROVA DI TIRATURA

PROVA DI TIRATURA

PROVA DI TIRATURA

Dott. Geol. Giuseppe Franzò

PROFESSIONISTA

PROVA DI TIRATURA

PROVA DI TIRATURA

PROVA DI TIRATURA

DATA: MAGGIO 2021

1:200

N. di foglio: **1.52.42**

TAVOLA

RAFFORZAMENTO COSTALE

SEZIONI INTERVENTO: SEZIONI 26-37

1	IMMAGINE	1	IMMAGINE	1	IMMAGINE	1	IMMAGINE	1	IMMAGINE
2	IMMAGINE	2	IMMAGINE	2	IMMAGINE	2	IMMAGINE	2	IMMAGINE
3	IMMAGINE	3	IMMAGINE	3	IMMAGINE	3	IMMAGINE	3	IMMAGINE
4	IMMAGINE	4	IMMAGINE	4	IMMAGINE	4	IMMAGINE	4	IMMAGINE