

REGIONE SICILIANA



COMUNE DI CORLEONE



REALIZZAZIONE DI UN'AREA DESTINATA A CAMPO DI TIRO A VOLO
IN CONTRADA PONTE ARANGI

PROGETTO ESECUTIVO

ELABORATI GRAFICI
PARTICOLARE B - ATTRAVERSAMENTO FOSSATO

elaborato
C.4

SCALA
1:10



PROGETTAZIONE
Arch. Filippo Diana

COORD. SIC. IN FASE DI PROGETTAZIONE
Arch. Nazareno Salamone

R.U.P.
Geom. Paolo Russo

Assessore
Salvatore Schillaci

Comune di Corleone
Città metropolitana di Palermo
Area 7 - Torretta

VALIDAZIONE POSITIVA
ai sensi dell'art. 26 e comma 8
D.P.R. 50 del 2016

Corleone li, _____

R.U.P.
Geom. Paolo Russo

Sindaco
Dott. Nicolò Nicolosi

LEGENDA

- 1

LINEA DI FOSSATO ANTE OPERAM
- 2

LINEA DI SCAVO
- 3

GABBIONI METALLICI RIEMPITI DI PIETrame
MAGLIA 8 x 10 cm FILO 2,7 mm
- 4

FONDAZIONE REALIZZATA CON MASSI DI CAVA
- 5


CONDOTTA PER ACQUEDOTTI IN RESINA
TERMOINDURENTE DN 1100 mm
- 6

TERRENO DI POSA COMPATTATO
- 7

RIEMPIMENTO DELLA SEZIONE CON MATERIALE
PROVENIENTE DALLO SCAVO
- 8

GEOTESSILE
- 9

SEZIONE STRADALE CON MATERIALE SPEZZATO DI
CAVA A DIVERSA FRANULOMETRIA

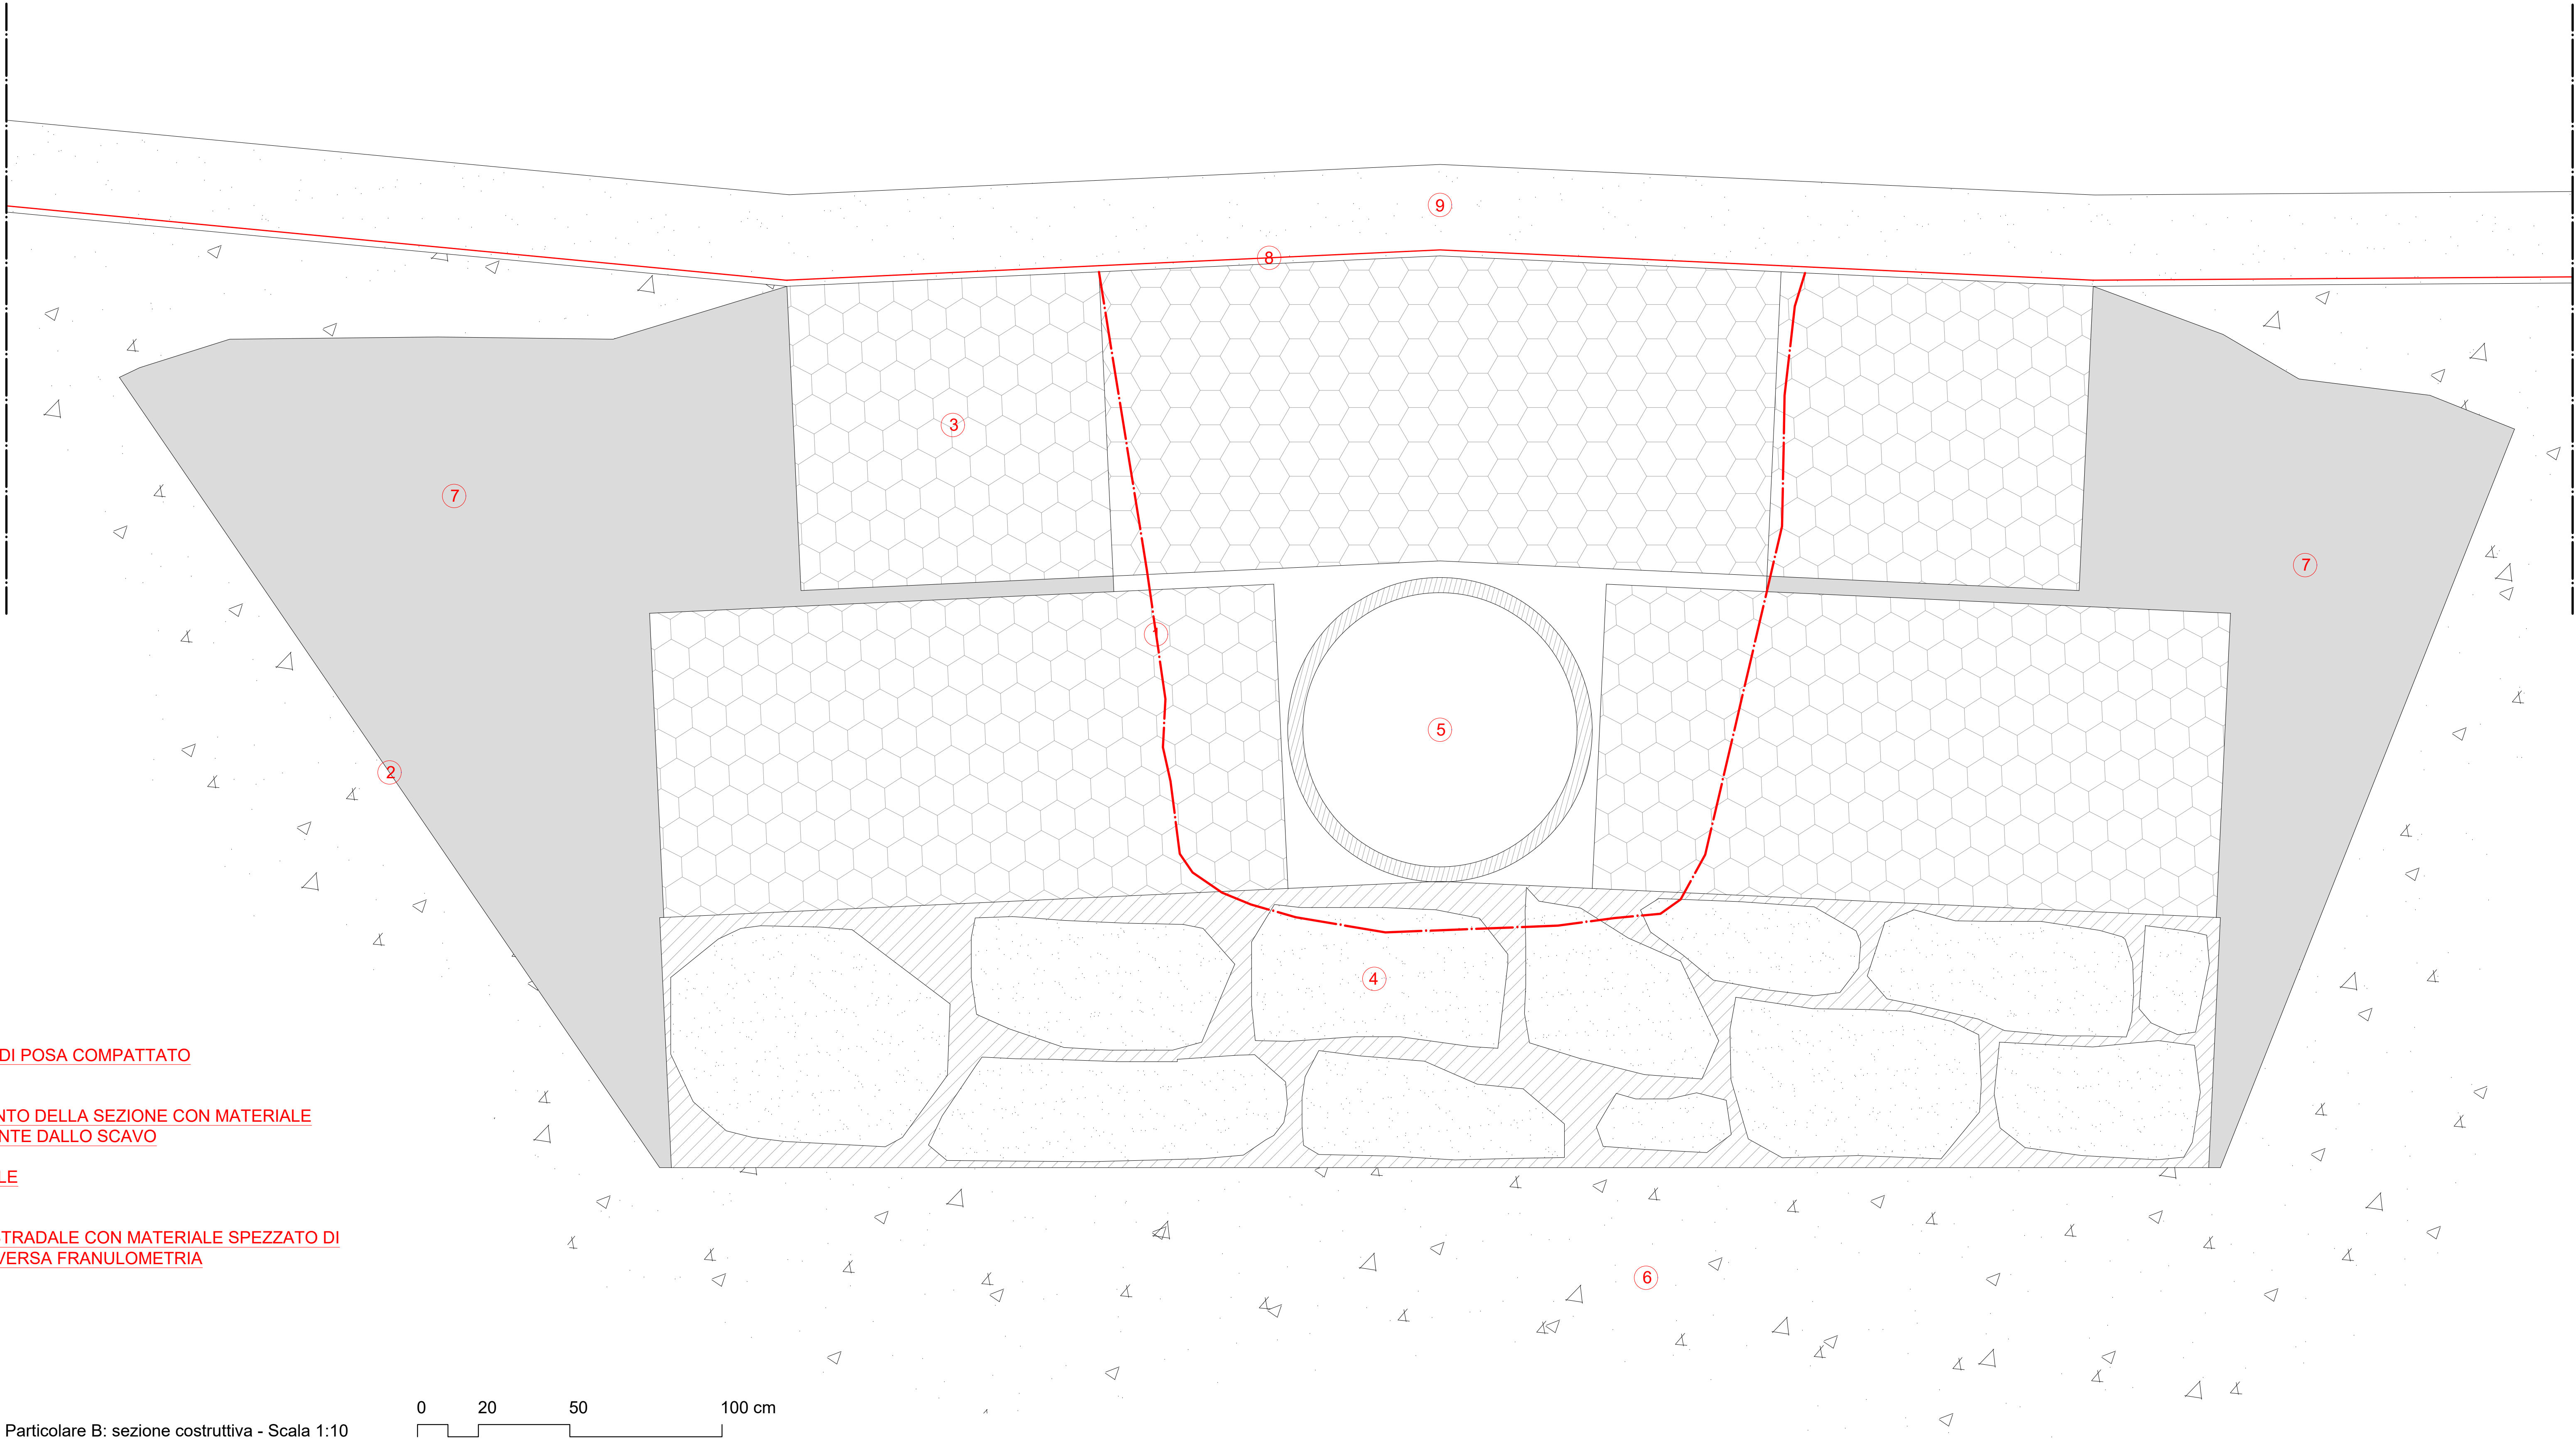

Particolare B: sezione costruttiva - Scala 1:10