



PIANTA CON INGOMBRO CAMPETTO PALLAVOLO QUOTA DI +4.00m.

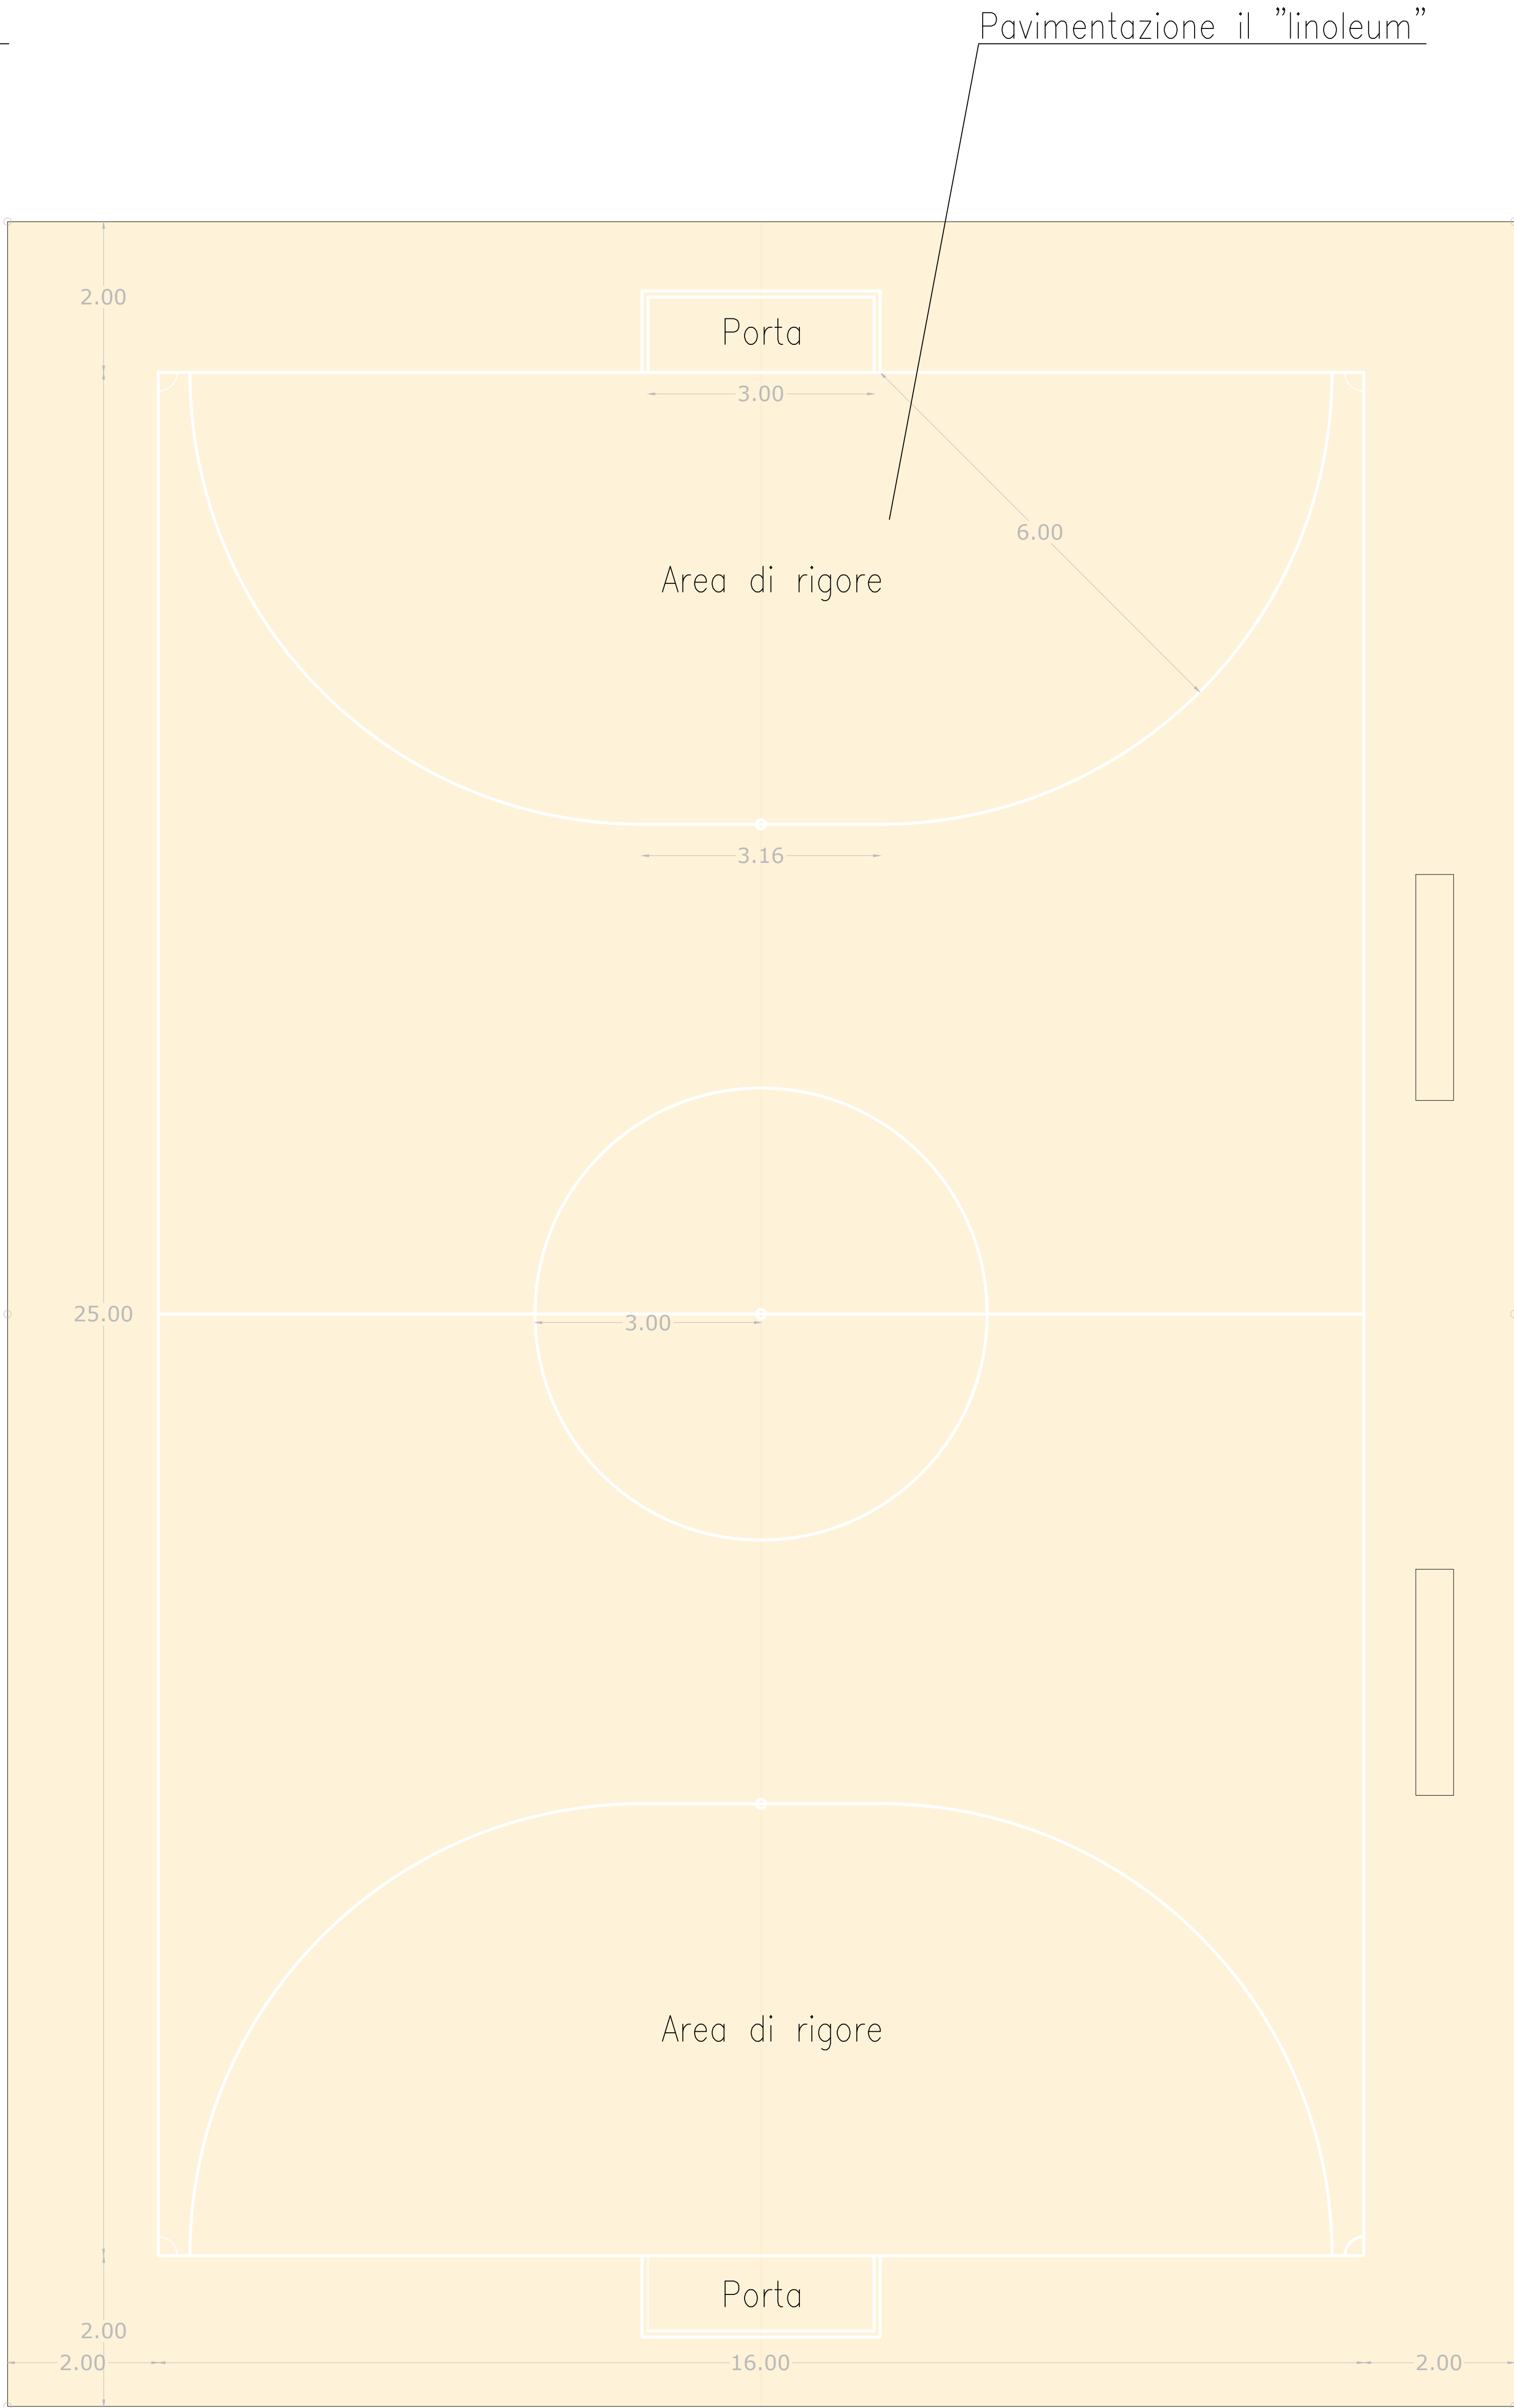

PIANTA CON INGOMBRO CAMPETTO CALCIO A5 ALLA QUOTA DI +4.00m.

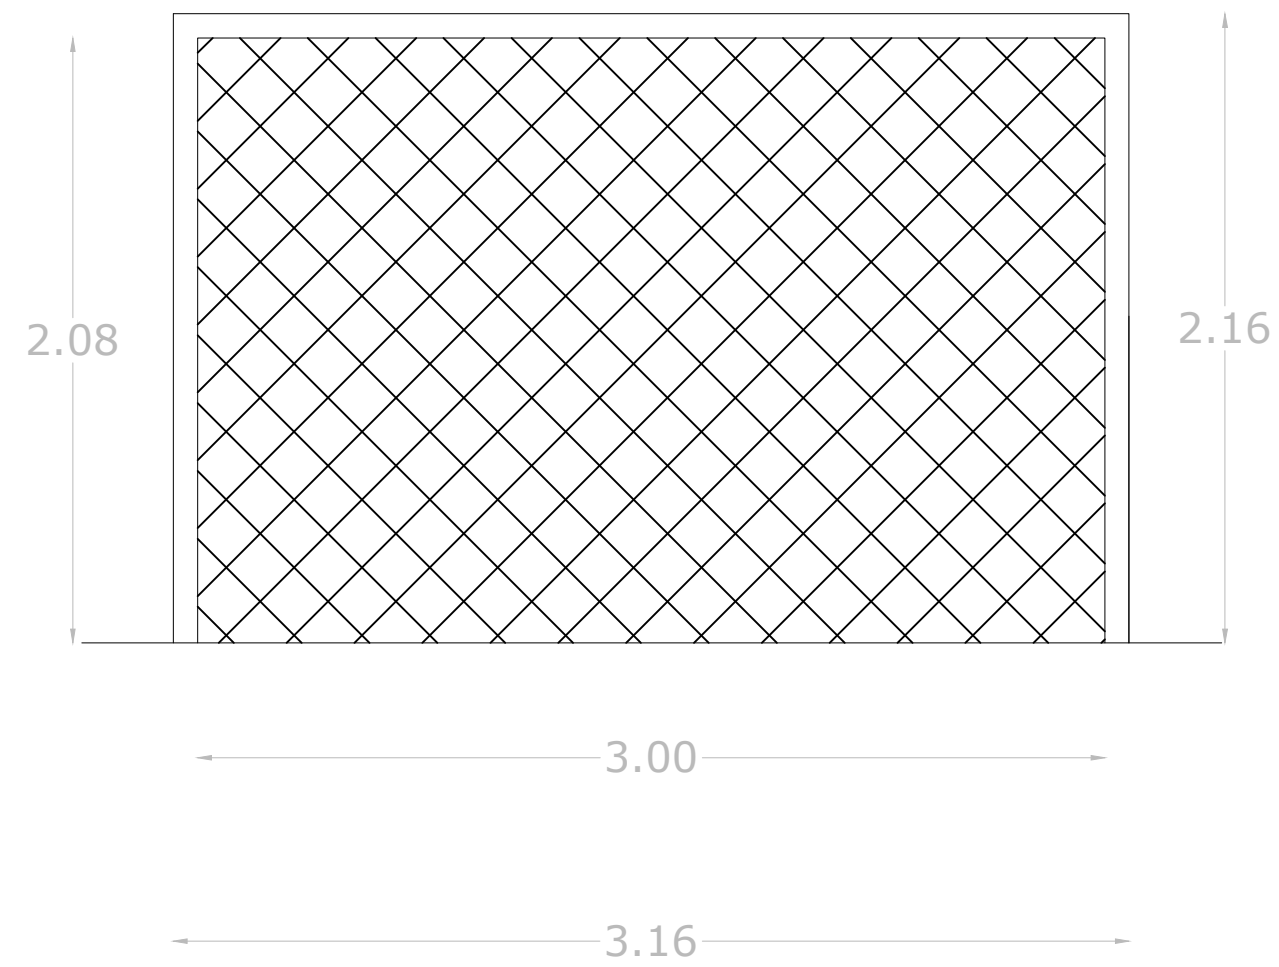

PARTICOLARE PORTA
CAMPO CALCIO A5
SCALA 1:25

REGIONE SICILIANA		COMUNE DI CORLEONE	
REALIZZAZIONE DI UN CAMPETTO DI CALCIO BASKET & PALLAVOLO IN LOCALITA' SAN MARCO			
PROGETTO ESECUTIVO			
ELABORATI GRAFICI PARTICOLARE CAMPETTO CALCIO A5 E PALLAVOLO		elaborato A.7	SCALA 1:50
PROGETTAZIONE Arch. Enrico Gulotta Geom. Giacomo Dragna - collaboratore		Comune di Corleone Città metropolitana di Palermo Area 7 - Tecnica VALIDAZIONE POSITIVA ai sensi dell'art. 26 e comma 8 D.P.R. 50 del 2016 Corleone R. _____ R.U.P. Ing. Massimo Grizzaffi	
COORD. SIC. IN FASE DI PROGETTAZIONE Arch. Enrico Gulotta		Assessore Salvatore Schillaci	
R.U.P. Ing. M. Grizzaffi		Sindaco Dott. Nicolò Nicolosi	