


Quadro 4																												
DENOMINAZIONE	LUNGHEZZA (mt)	SOSTEGNI										BRACCI SU PALO		BLOCCHI DI FONDAZIONE					CORPI ILLUMINANTI									
		4 mt (art. 18.2.8)	5 mt (art. AP.08)	6 mt (art. 18.2.4.2)	7 mt (art. 18.2.4.4)	8 mt (art. 18.2.4.6)	9 mt (art. 18.2.4.7)	10 mt (art. 18.2.4.8)	11 mt (art. 18.2.4.9)	Favosita (art. AP.09)	braccio 1 * 1 mt (art. 18.2.6.1)	braccio 2 * 1 mt (art. 18.2.6.2)	0,70/0,70/0,70 (art. 18.1.5)	0,80/0,80/0,80 (art. 18.1.5)	0,90/0,90/0,90 (art. 18.1.5)	0,90/0,90/1,00 (art. 18.1.5)	1,00/1,00/1,00 (art. 18.1.5)	>3770 lumen (art. 18.3.3.1)	>6430 lumen (art. 18.3.3.2)	>8860 lumen (art. 18.3.3.4)	>15660 lumen (art. 18.3.3.6)	>20500 lumen (art. 18.3.3.7)	>6000 lumen (art. AP.15)					
Via Patti	438			23								-	23	-	-	-	23											
Via Mormino	650								19								19					19						
Via Adamo Smith	411							15				-	-	-	-	15	-			15								
Via Marco Fanno	325			14								-	14	-	-	-	-			14								
Via Pisano	366											-	-	-	-	-	14					14						
Cartile Trapani	175	8								14		8	-	-	-	-	-	8										
Via Pacioli	60					4						-	-	4	-	-	-		4									
Largo Cotrugli	290							12				-	-	-	-	12	-					12						
Via Egeria	150	7										7	-	-	-	-	-	7										
TOTALI			15	37				27	33									38	18	27	33		0					
Percentuali di derivazione (art. 18.1.3.1) compresi quelli in corrispondenza di ogni palo:		128																										

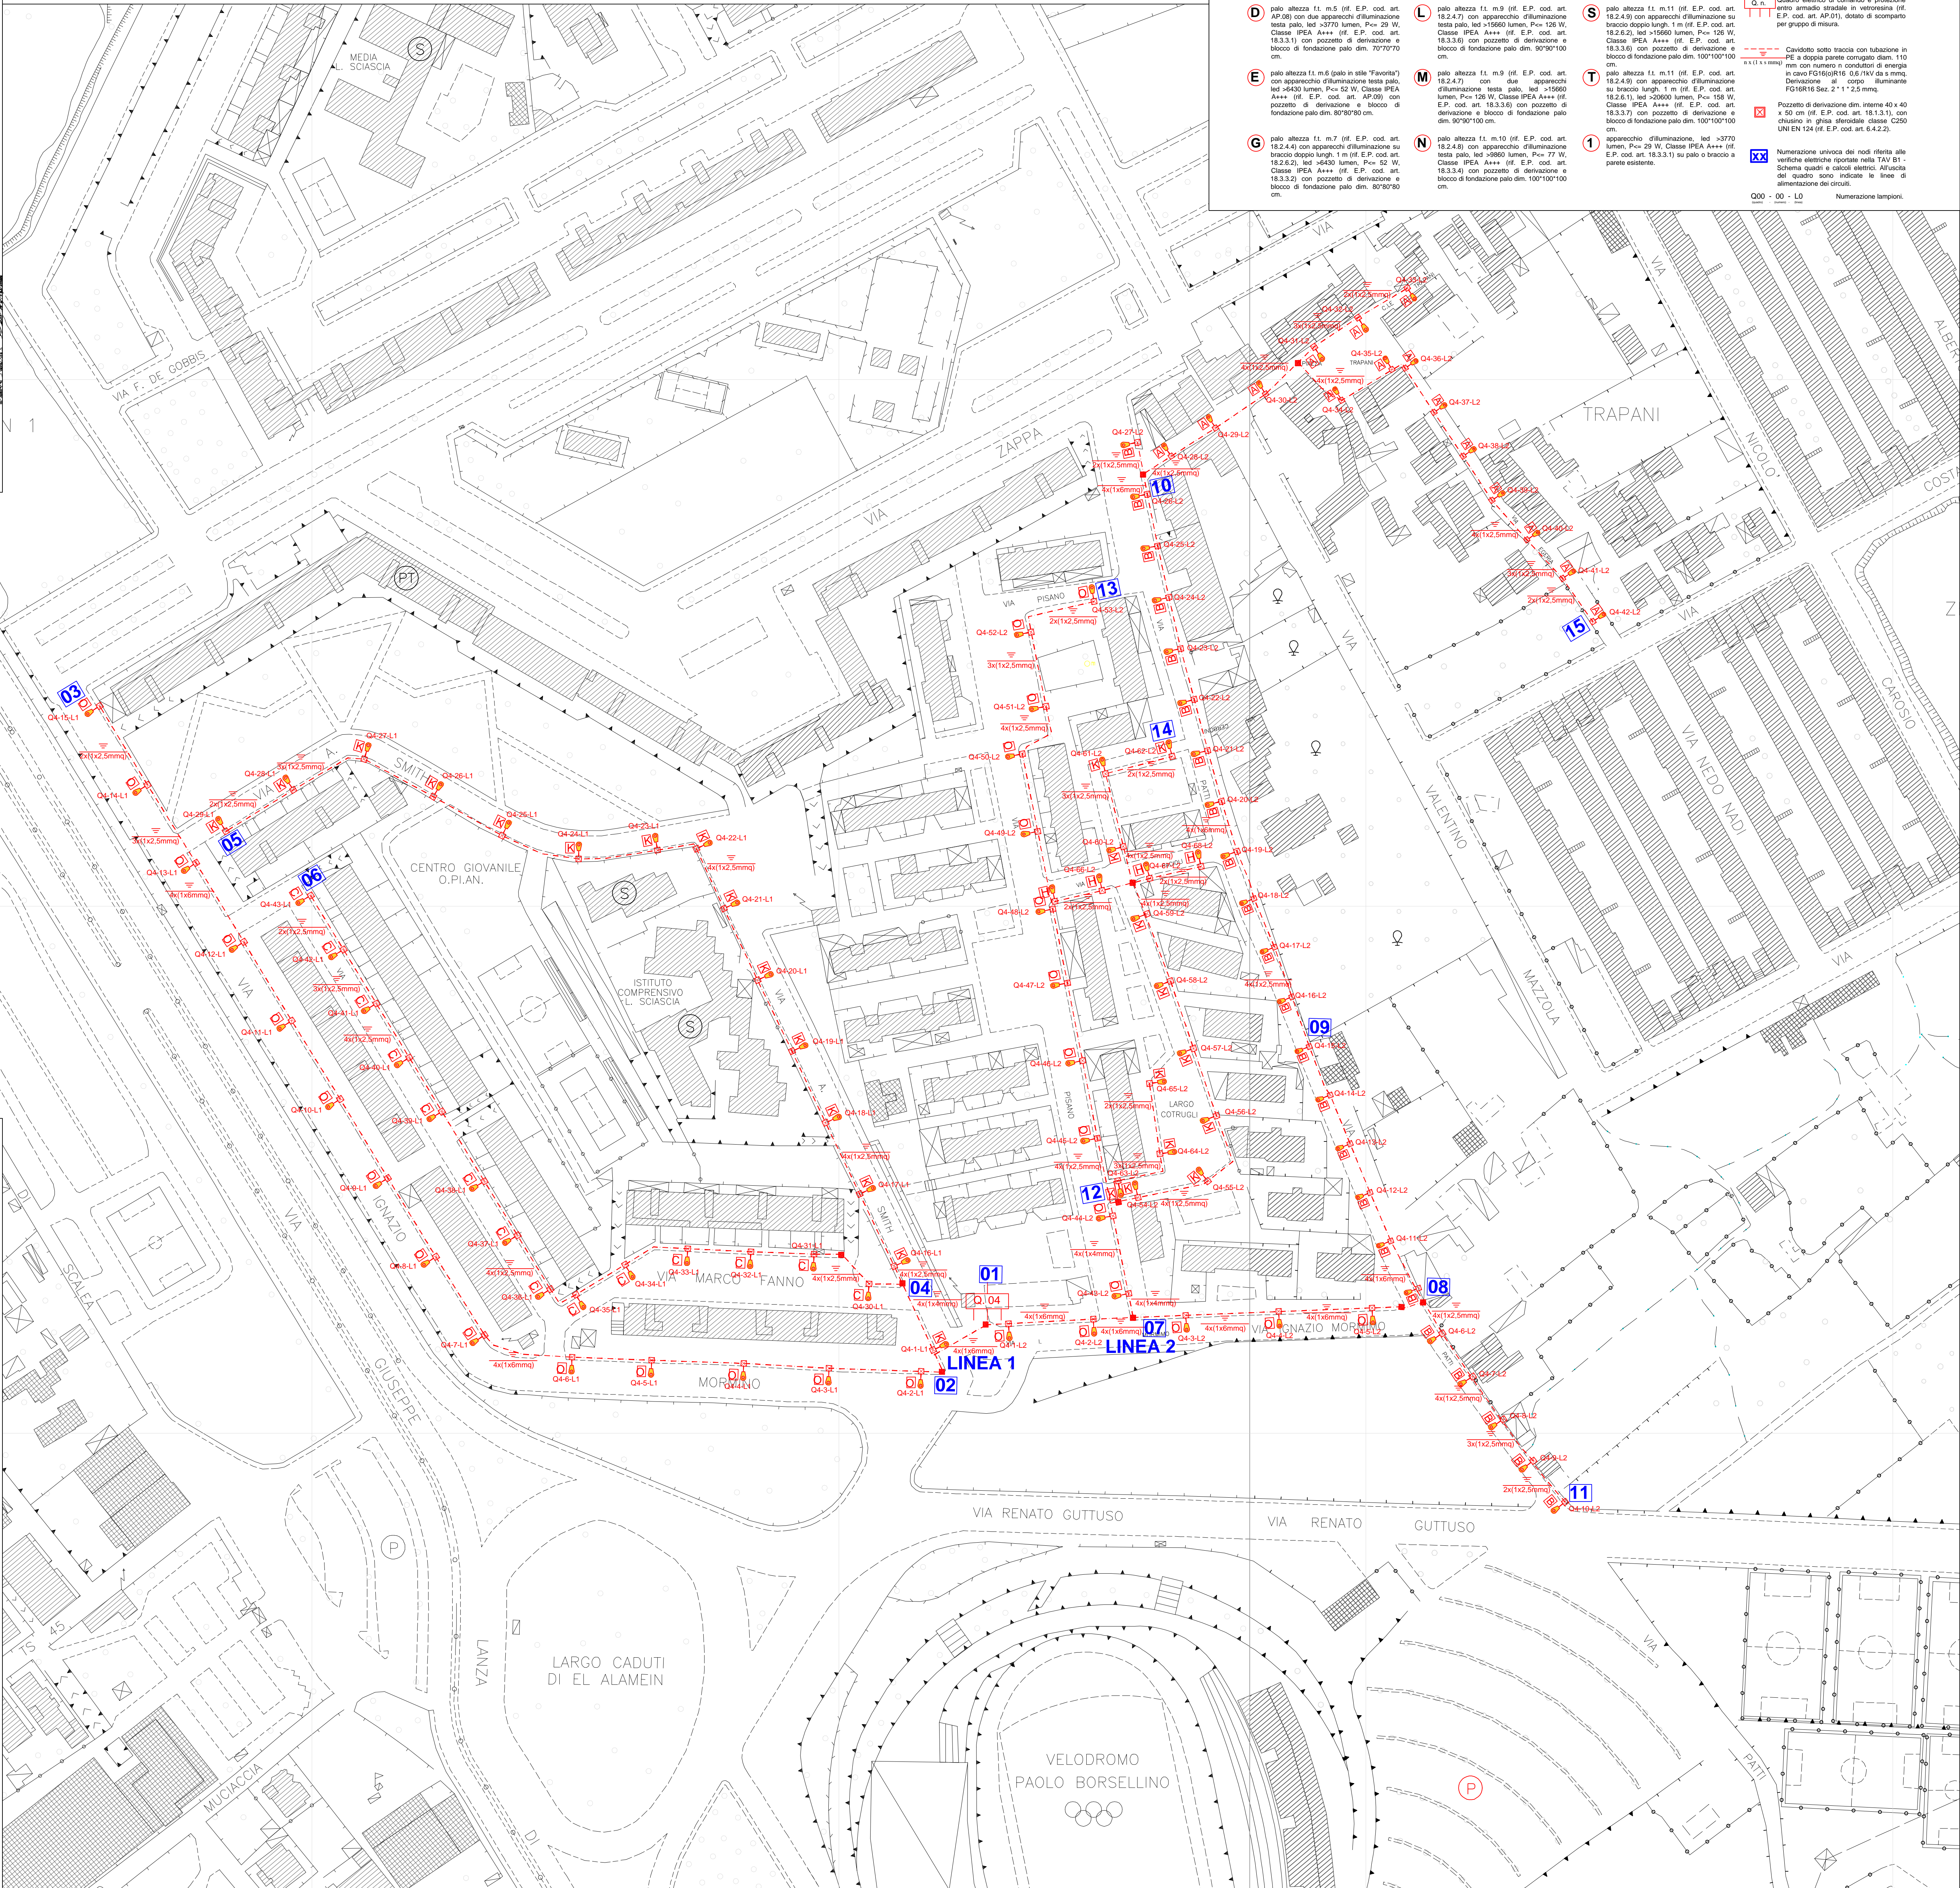

Città di Palermo
Assessorato della Rigenerazione Urbana e delle OO.PP.
Settore OO.PP.
Servizio Infrastrutture e Servizi a rete

Dirigente Capo Settore:
Dott. Maurizio Pedicone

RUP:
Ing. Roberto Cairone

Coord. della Progettazione:
Ing. Margherita Di Lorenzo
Del Casale

Coord. per la Sicurezza in fase di Progettazione:
Arch. Fabio Cittiati

Palermo aprile 2021

GRUPPO TECNICO DEL SERVIZIO INFRASTRUTTURE E SERVIZI A RETE

SUPPORTO AL RUP:
Ing. Roberto Cairone
Coll. Ann. Ugo Le Gasto
Coll. Ann. Fausto Rizzo
Geom. Luigi D'Agostino

GRUPPO DI PROGETTAZIONE:
Ing. Margherita Di Lorenzo Del Casale
Arch. Giacomo Calabrese
Geom. Natalie Schiara
Geom. Arch. Fabio Cittiati

PROGETTO DEFINITIVO - ESECUTIVO

Agenda Urbana PO FESR 2014/2020
Progetto AU_PA_4.1.3.a
"Adozione soluzioni tecnologiche per la riduzione dei consumi energetici delle reti di pubblica illuminazione con sistemi automatici di regolazione
- Efficientamento impianti di pubblica illuminazione della zona nord della città di Palermo"

PLANIMETRIA DI PROGETTO QUADRO 04

TAV. 5.4

1:1000