

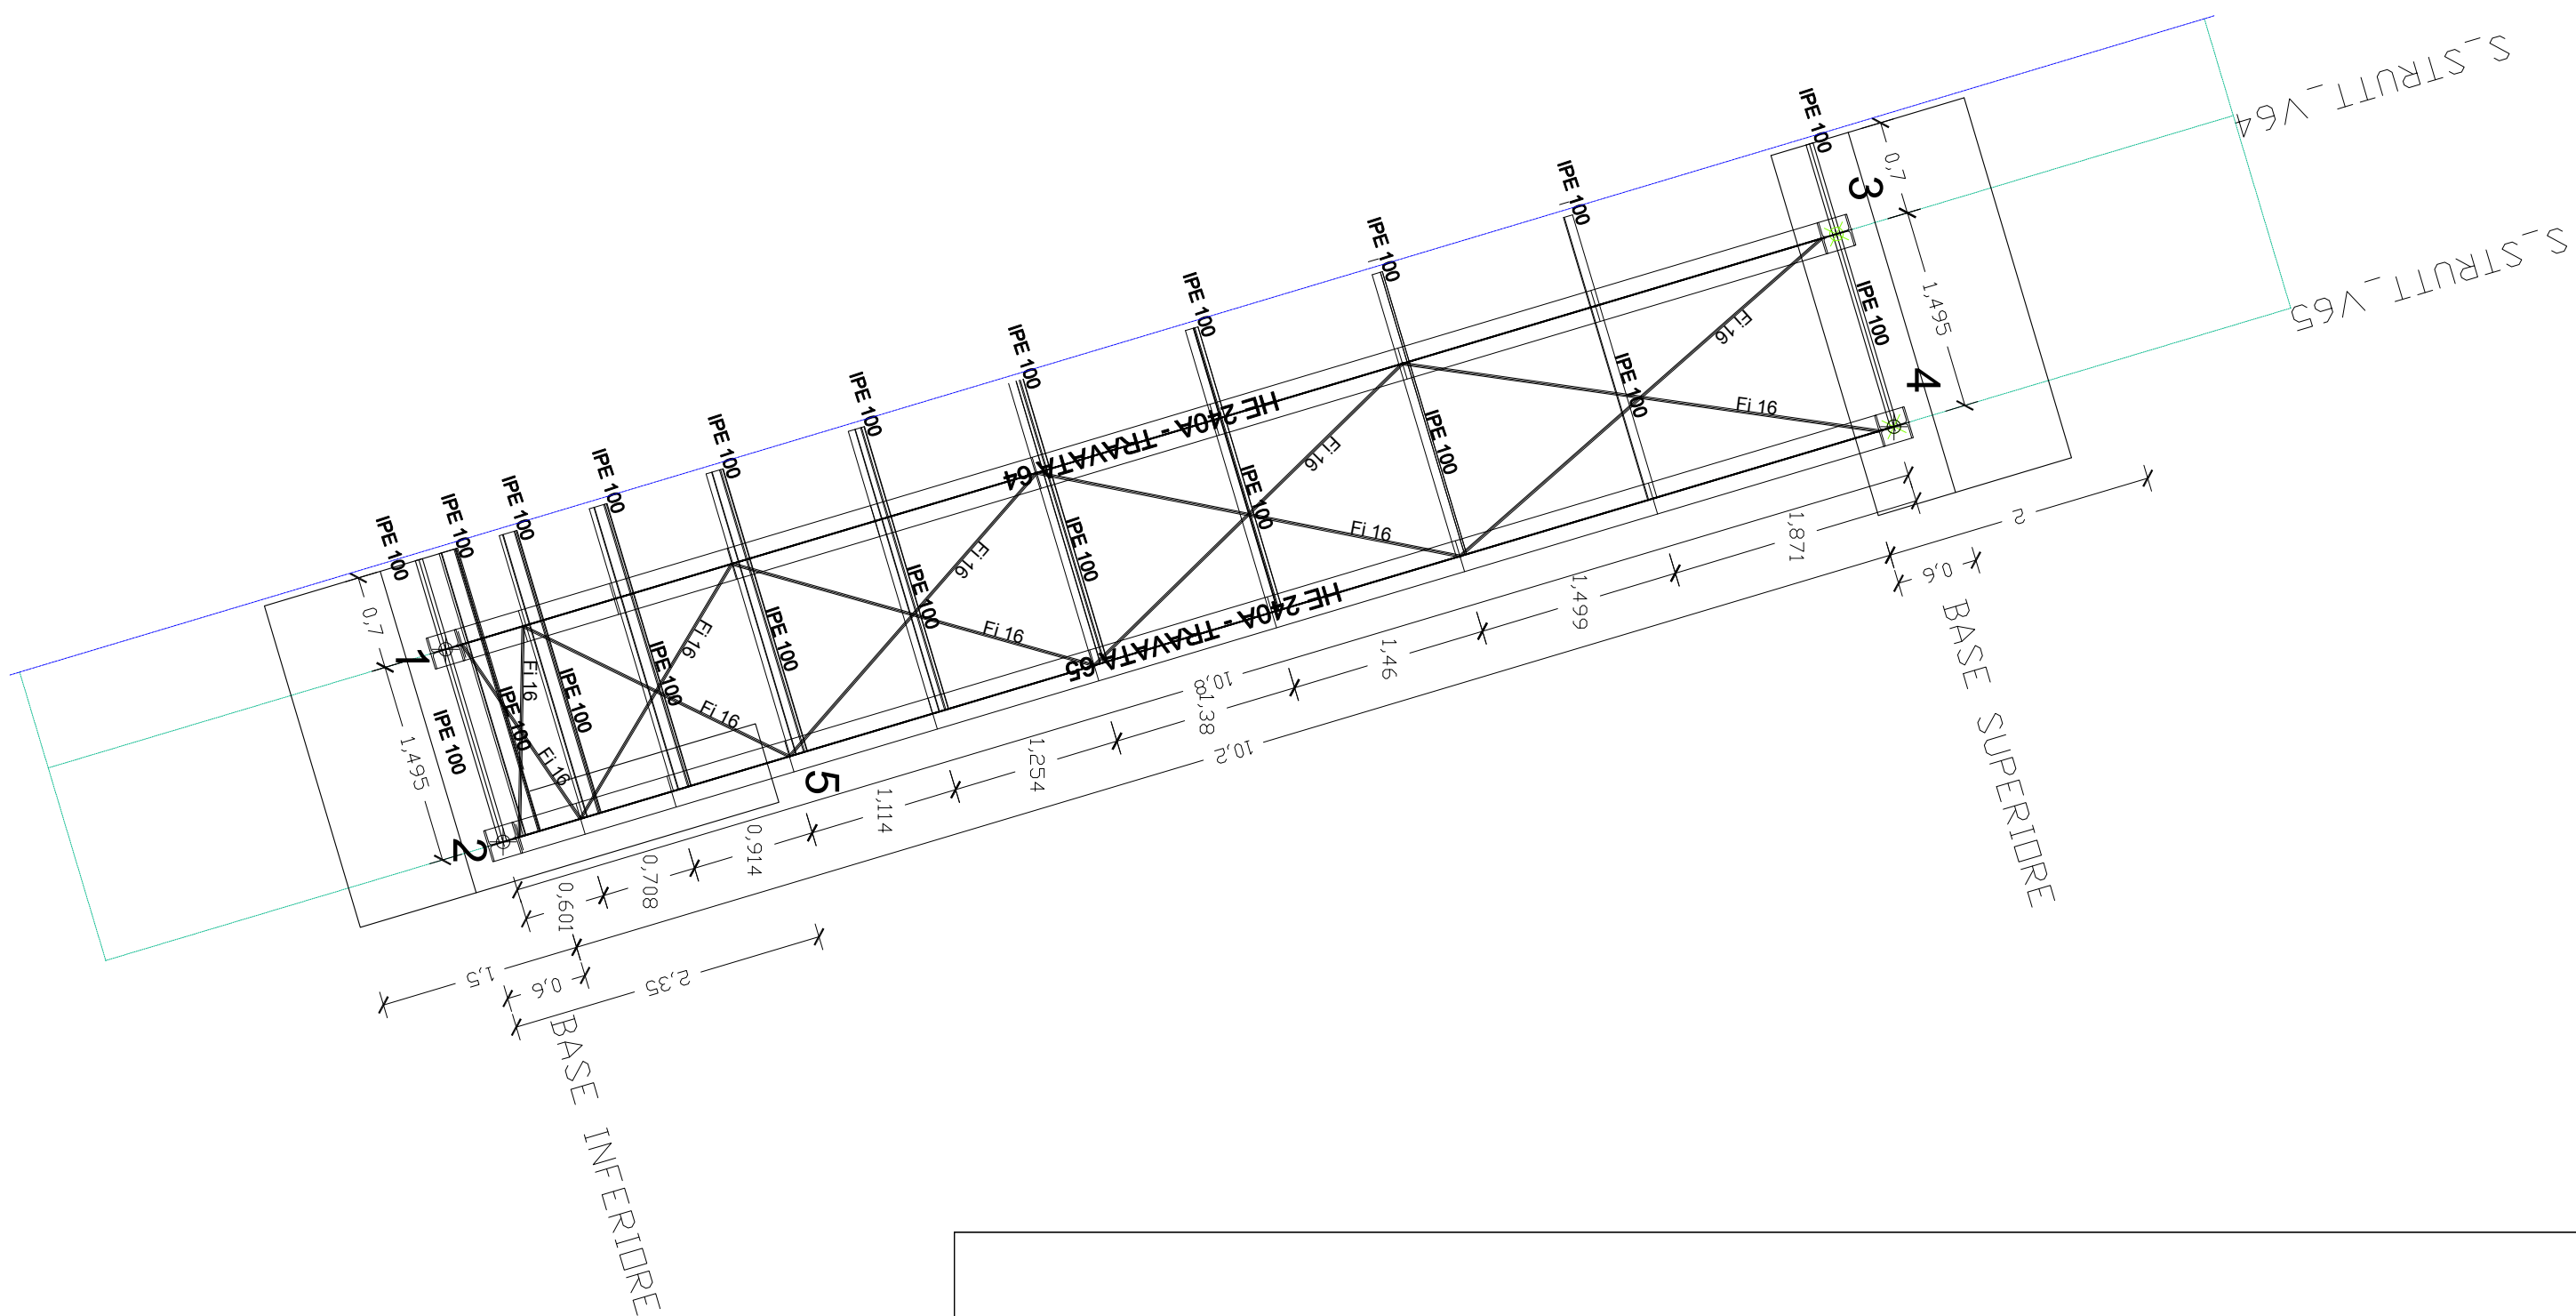
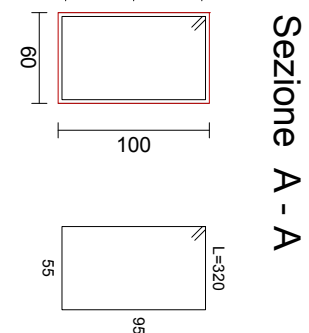
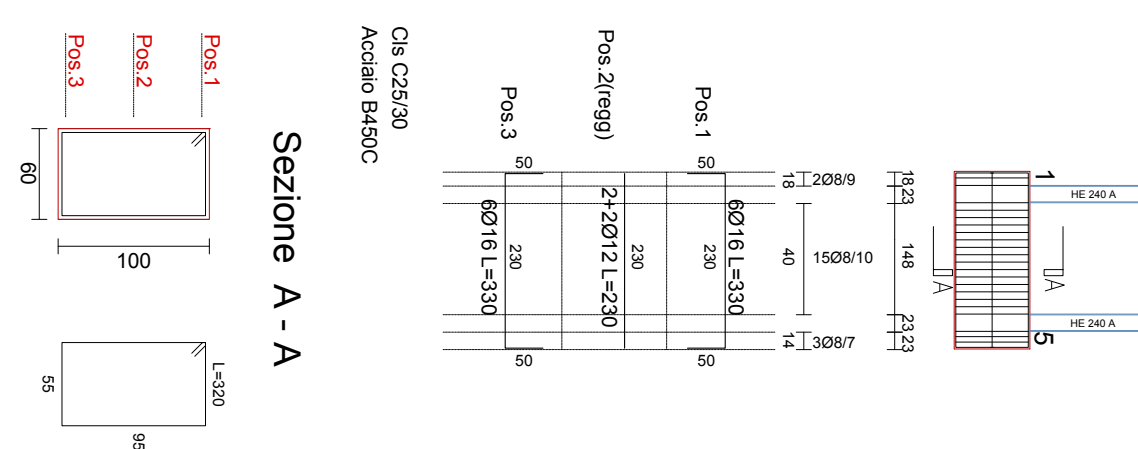
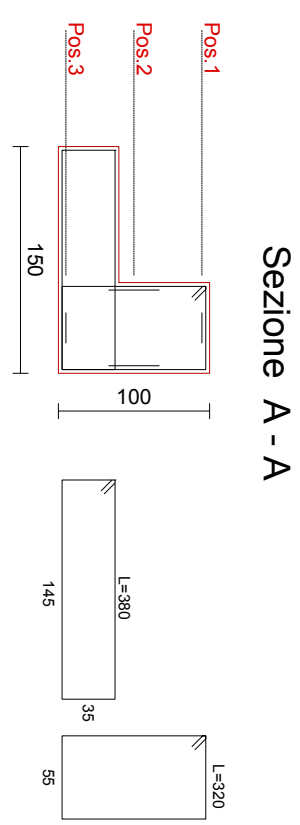
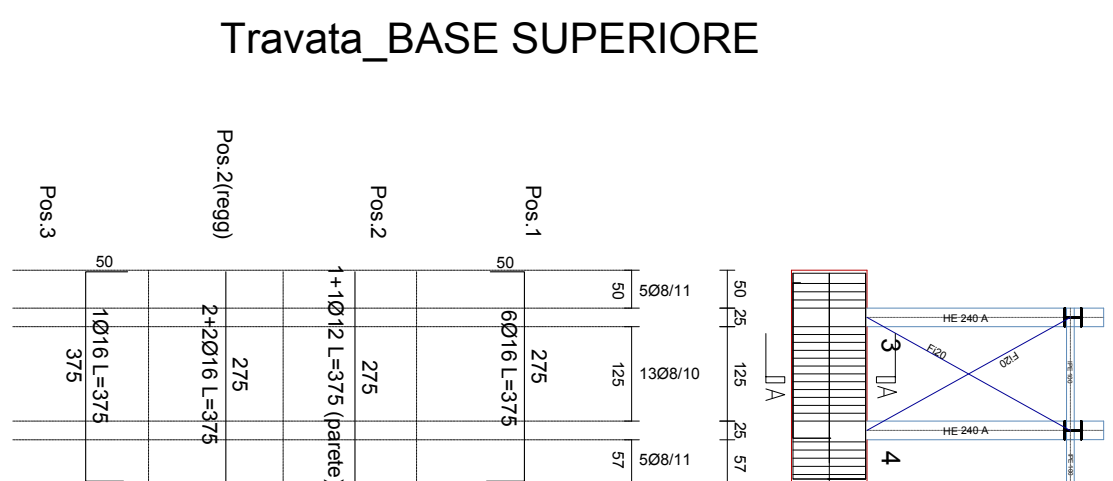


**Schema strutturale Blocco G travate 64-65  
IMPALCATO 1 COPERTURA**

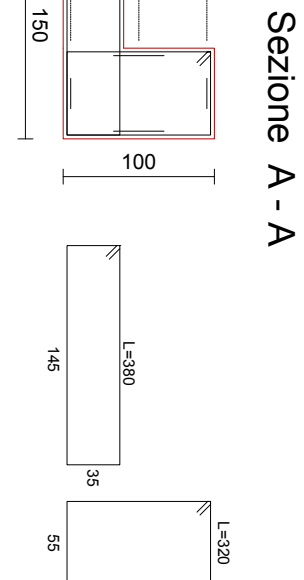


Scala 1:50

## ESECUIVI I RAVI DI FONDAZIONE

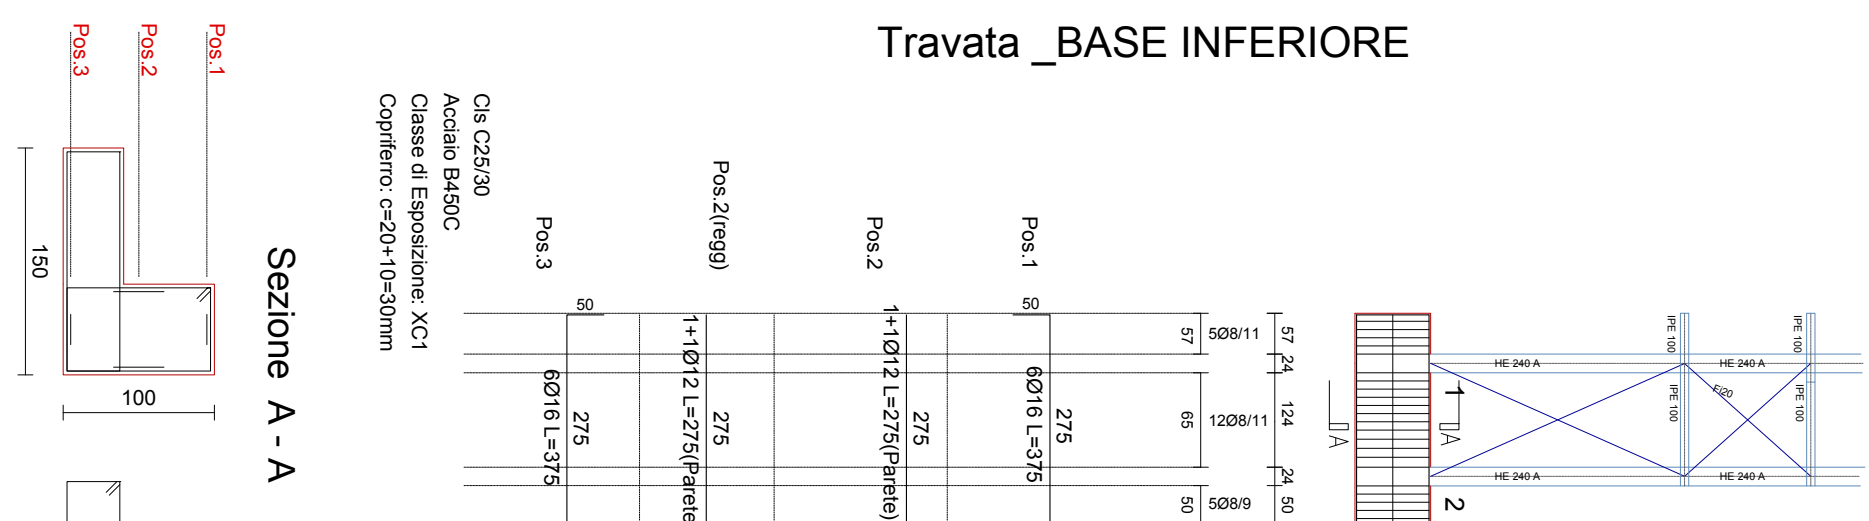


## ESECUTIVI PROFILI IN ACCIAIO HEA240 (tipo S275)

Scala 1:100

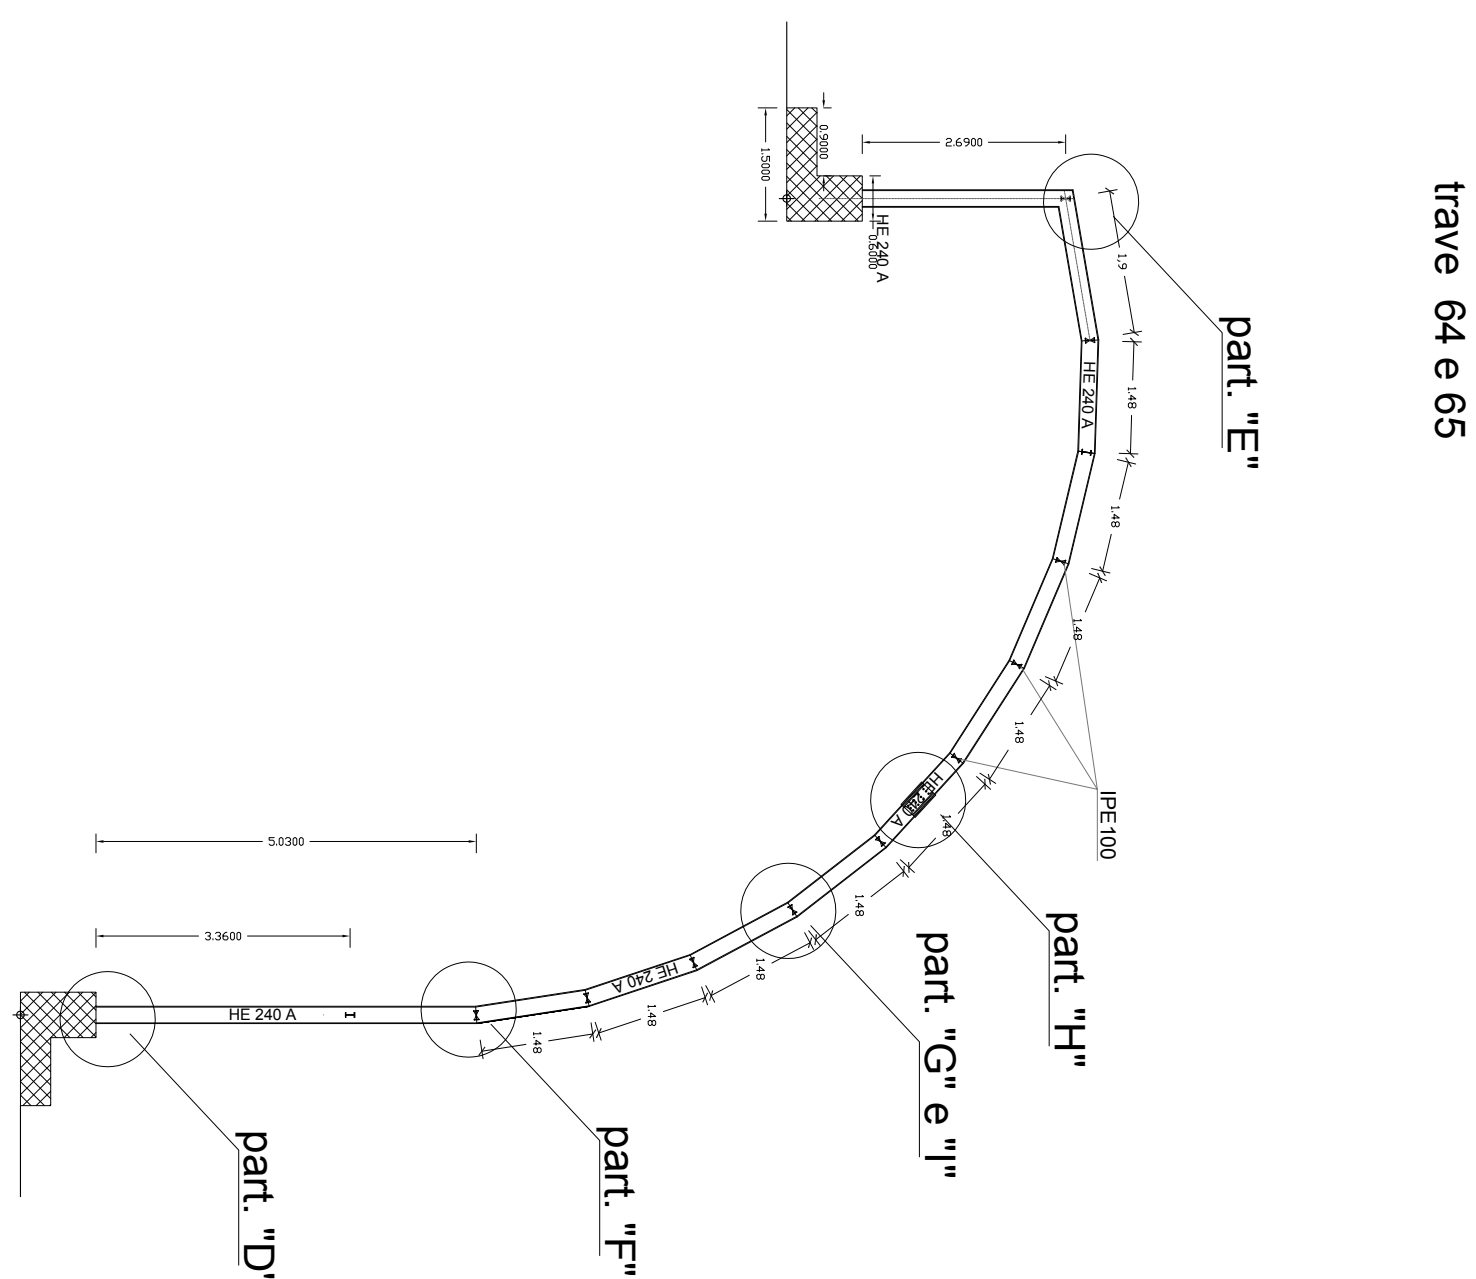

Scala 1:100

## UBICAZIONE BLOCCO G

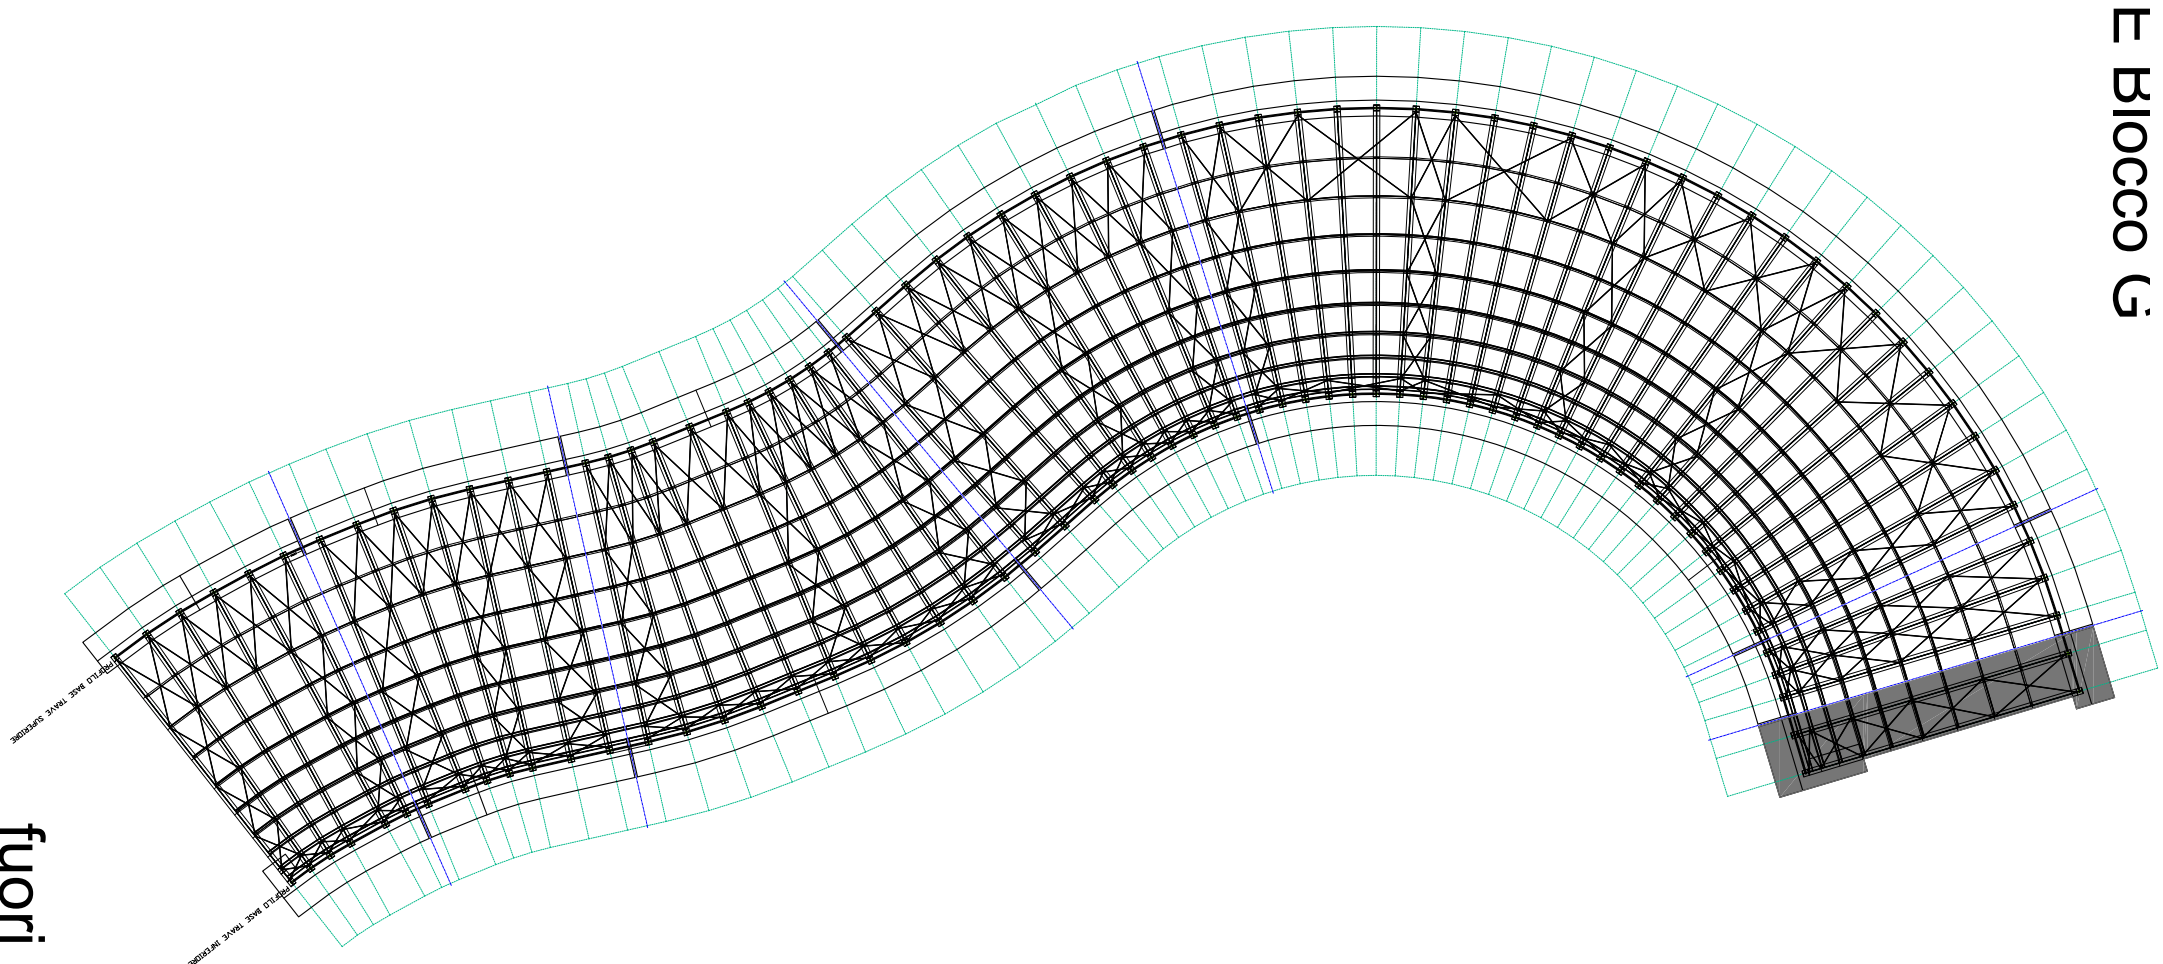

fuori scala

																					
COMUNE DI BIANCAMILLA Provincia di Catania																					
																					
OGGETTO: INTERVENTI DI BONIFICA/MESSA IN SICUREZZA PERMANENTE E RIPRISTINO AMBIENTALE DELL'AREA DI CAVA D'MONTE CALVARO PER LA FRUIBILITA' A PARCO. C.U.P.:C84G1500000001																					
<p><b>PANAMILLA</b></p> <p><b>SIN</b></p> <p><b>DM-468/2001</b></p>																					
TITOLO ELABORATO		ELABORATO																			
<b>C-2.6.6</b> SCALA <b>VARIE</b>		<b>INTERVENTO PROGETTUALE</b> <b>"GEOSITO DI TIPO MINERALOGICO"</b> <b>"G.A. N.105/Gab del 15/04/2015."</b> DLgs 50/16 ART. 23 COMMA 8 - ( DPR 207/10 art.33 lett.c - art. 36 lett.c) <b>BLOCCO "G" TRAVATA DA G4 A G5)</b> <b>TRAVI DI FONDAZIONE E TRAVATE DELLA STRUTTURA ACCIAIO E VETRO SUL GEOSITO</b>																			
IL PROGETTANTE – RESPONSABILE DELLA V° P.O. – AREA TECNICA (Ing. Paolo MANICA)		IL R.U.P. (Geom. Antonio Ricciardi)																			
IL COORDINATORE (Geom. Paolo Gentile)																					
SPAZIO PER VISTI																					

IL SINDACO – Antonio Bonomo																					
MARZO 2018																					

