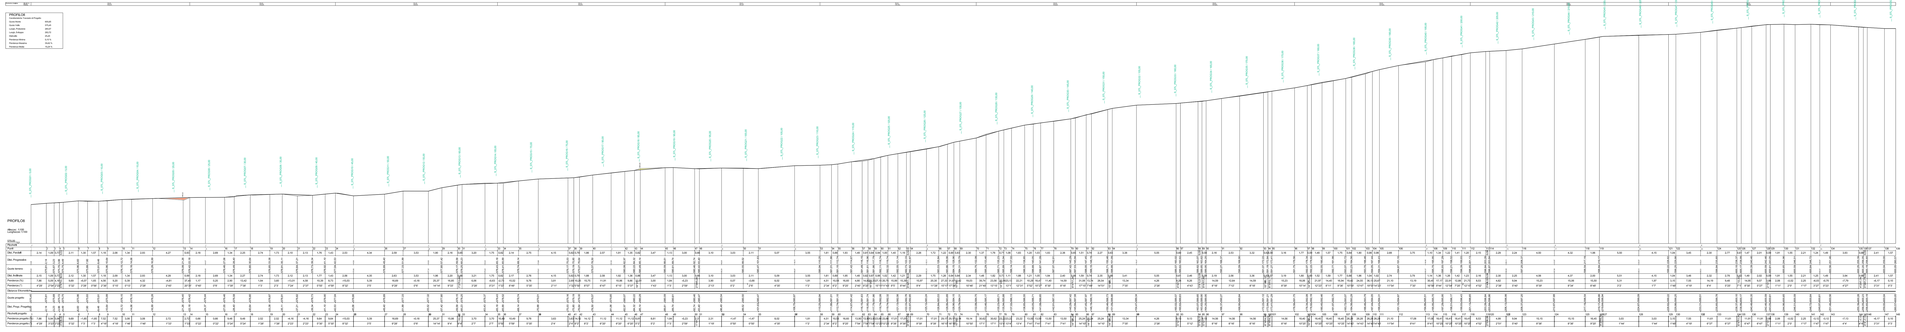PROFILO 8 (PISTA)