PROFILO 9 (PISTA)

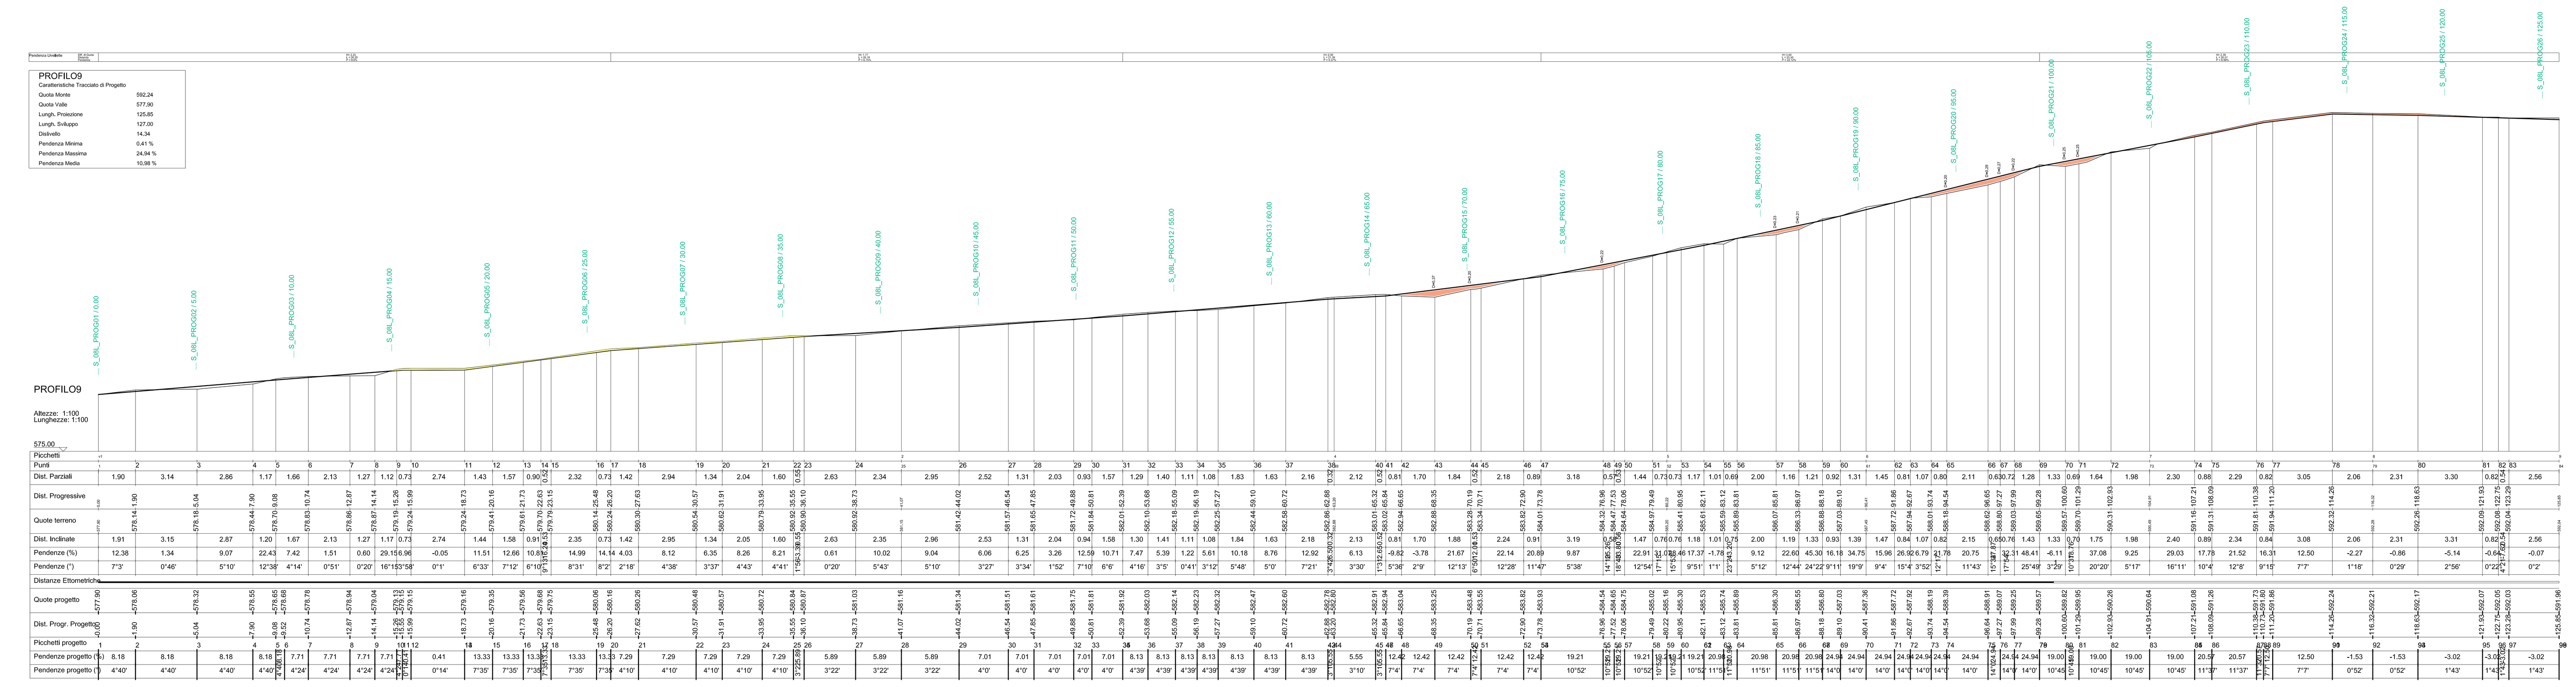

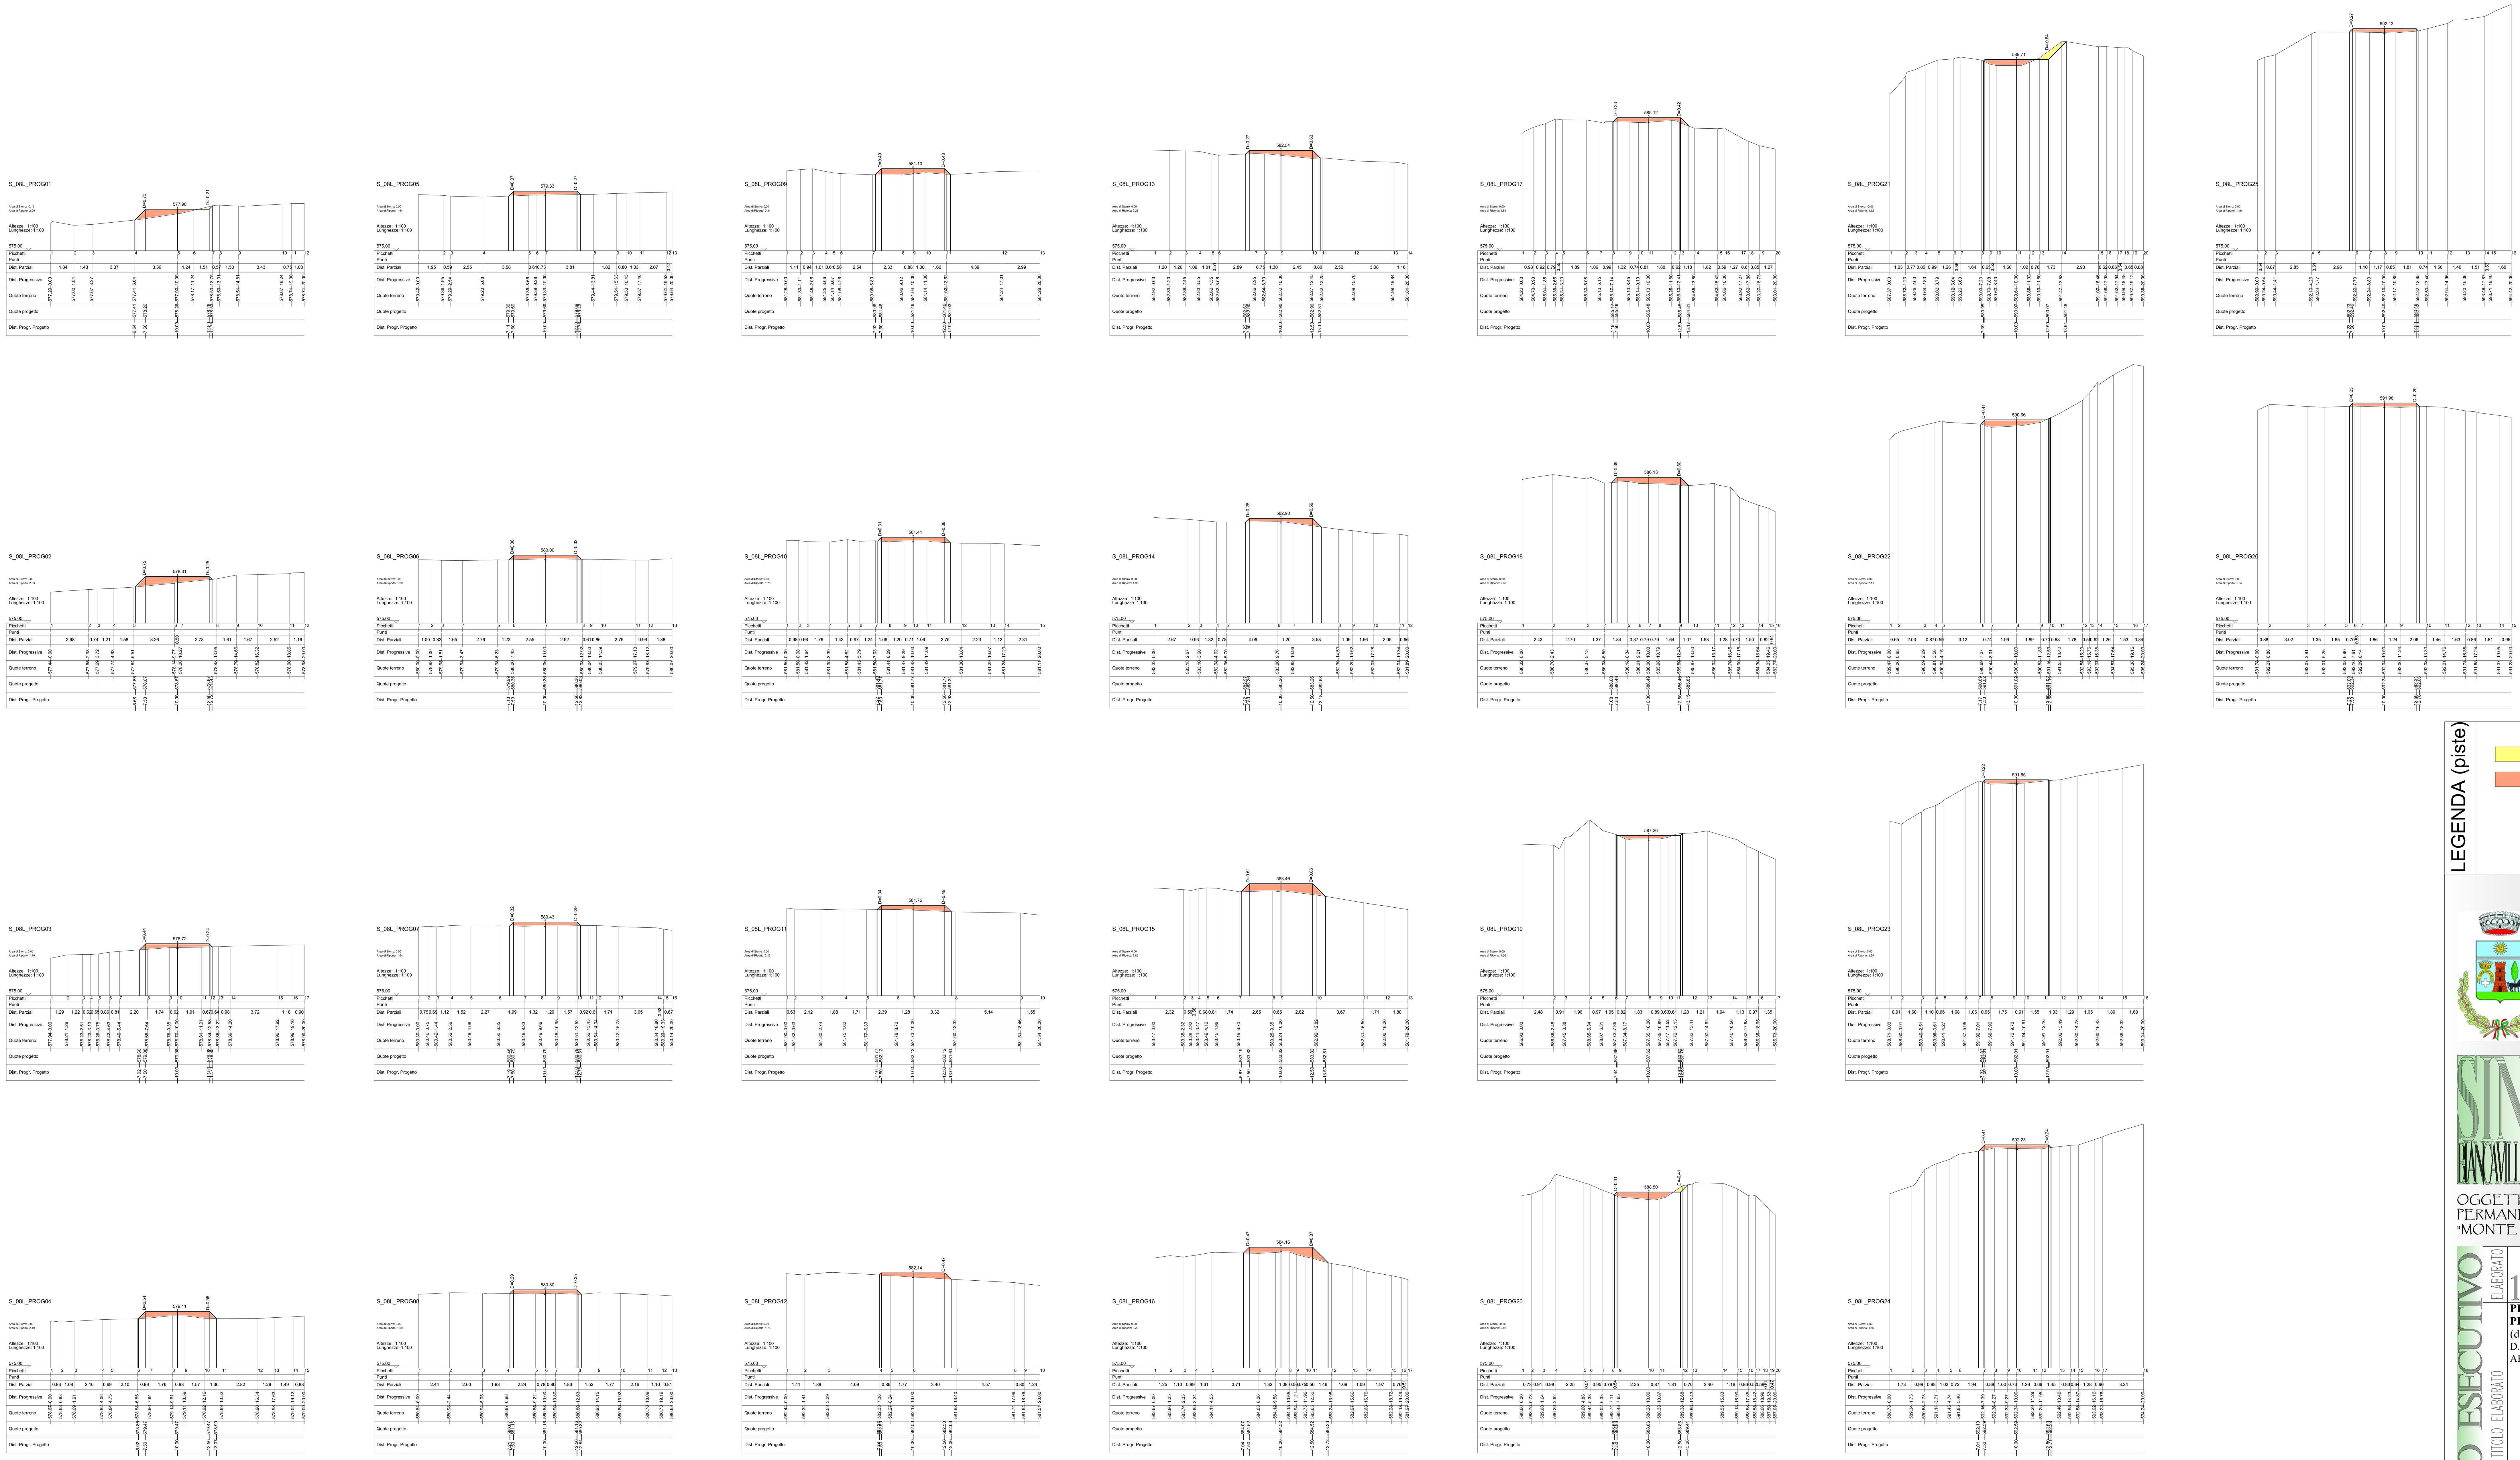

LEGENDA (piste)

- STERRO
- RIPORTO

COMUNE DI BIANCAVILLA Provincia di Catania

SIN BIANCAVILLA DM-468/2001

OGGETTO: INTERVENTI DI BONIFICA/MESSA IN SICUREZZA PERMANENTE E RIPRISTINO AMBIENTALE DELL'AREA DI CAVA DI "MONTE CALVARIO" PER LA FRUIBILITA' A PARCO - C.U.P.:C84G15000000001

PROGETTO ESECUTIVO

TITOLO ELABORATO	ELABORATO	SCALA
PISTA DI ACCESSO N. 9 PROFILO 9 E SEZIONI (dalla S_08L_PROG01 alla S_08L_PROG26) D.LGS 50/16 ART. 23 COMMA 8 - (DPR 207/10 ART. 33 LETT. C - ART. 36 LETT. C)	11.9	1:200

SPAZIO PER VISTI

SICON S.R.L. SERVIZI INTEGRATI PER L'INGEGNERIA CIVILE

VERIFICA DELLA PROGETTAZIONE ESECUTIVA

ESITO ■ Positivo □ Negativo

ALLEGATO n. ______ - ELABORATO "11.9" al

Rapporto di Verifica conclusivo del ______

IL PROGETTISTA Ing. Placido Mancari

IL SOGGETTO VERIFICATORE SICON s.r.l. Prof. Ing. Gianni Rizzari

VISTO: IL RESPONSABILE UNICO DEL PROCEDIMENTO Geom. Antonino Ricceri

IL PROGETTISTA - RESPONSABILE DELLA V° P.O. - AREA TECNICA (Ing. Placido MANCARI)

IL R.U.P. (Geom. Antonino Ricceri)

IL COLLABORATORE (Geom. Placido Gentile)

IL SINDACO - Antonio Bonanno

DATA: MARZO 2018

REV.	DATA	MOTIVO DELLA REVISIONE
1	01/03/2018	RIFERIMENTO DOCUMENTO UNITARIO: Approvato con decreto del Ministero dell'Ambiente e della Tutela del Territorio e del Mare Prot. N. 316/STA del 06/06/2017. ELABORATO REVISIONATO CON LE PRESCRIZIONE DI CUI AL DECRETO Prot. N. 316/STA
2	02/08/2018	RAPPORTO DI VERIFICA INTERMEDIO N. 1
3	01/10/2018	RAPPORTO DI VERIFICA INTERMEDIO N. 2