

COMUNE DI TRAPANI



TRAPANI SERVIZI S.P.A.
VIA DEL SERRO - C/DA BELVEDERE
91100 TRAPANI

PROGETTO PER LA REALIZZAZIONE DI UN LOTTO DI
DISCARICA PER RIFIUTI NON PERICOLOSI DENOMINATO "TPS1"
PRESSO IL SITO DI CONTRADA BORRANEA NEL TERRITORIO
DEL COMUNE DI TRAPANI

PARTICOLARE REGIMENTAZIONE ACQUE BIANCHE E GRIGIE
PROGETTO ESECUTIVO

Consulenza alla Progettazione



via Sardegna, 33
90144 Palermo (PA)
Tel. 091 - 6788257

ELABORATO
E.G.29

LUGLIO 2019

Rev.1 SETTEMBRE 2019


Rev.2 GIUGNO 2020

TRAPANI SERVIZI S.P.A.
L'Amministratore Unico
(Ing. Carlo Maria Guarnotta)

Il Progettista
Ing. Carlo Maria Guarnotta



LEGENDA

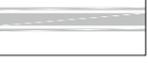-  CANALETTA ACQUE GRIGIE (canaletta in cav dim.50x30 cm L.150 cm)
-  CANALE IN TERRA ACQUE BIANCHE
-  LINEA TRASPORTO ACQUE GRIGIE (tubazione in PEAD Dest 200mm)
-  CANALE DI GRONDA ESISTENTE
-  CANALE DI GRONDA IN CLS


vedi elaborato EG.27 -
"Sistema di regimentazione acque
bianche/grigie (vasca di prima pioggia)"


⊕ +187.00m

griglie di intercettazione acque
strada di accesso alla discarica


Canale di gronda esistente

canale di gronda
in progetto in cls

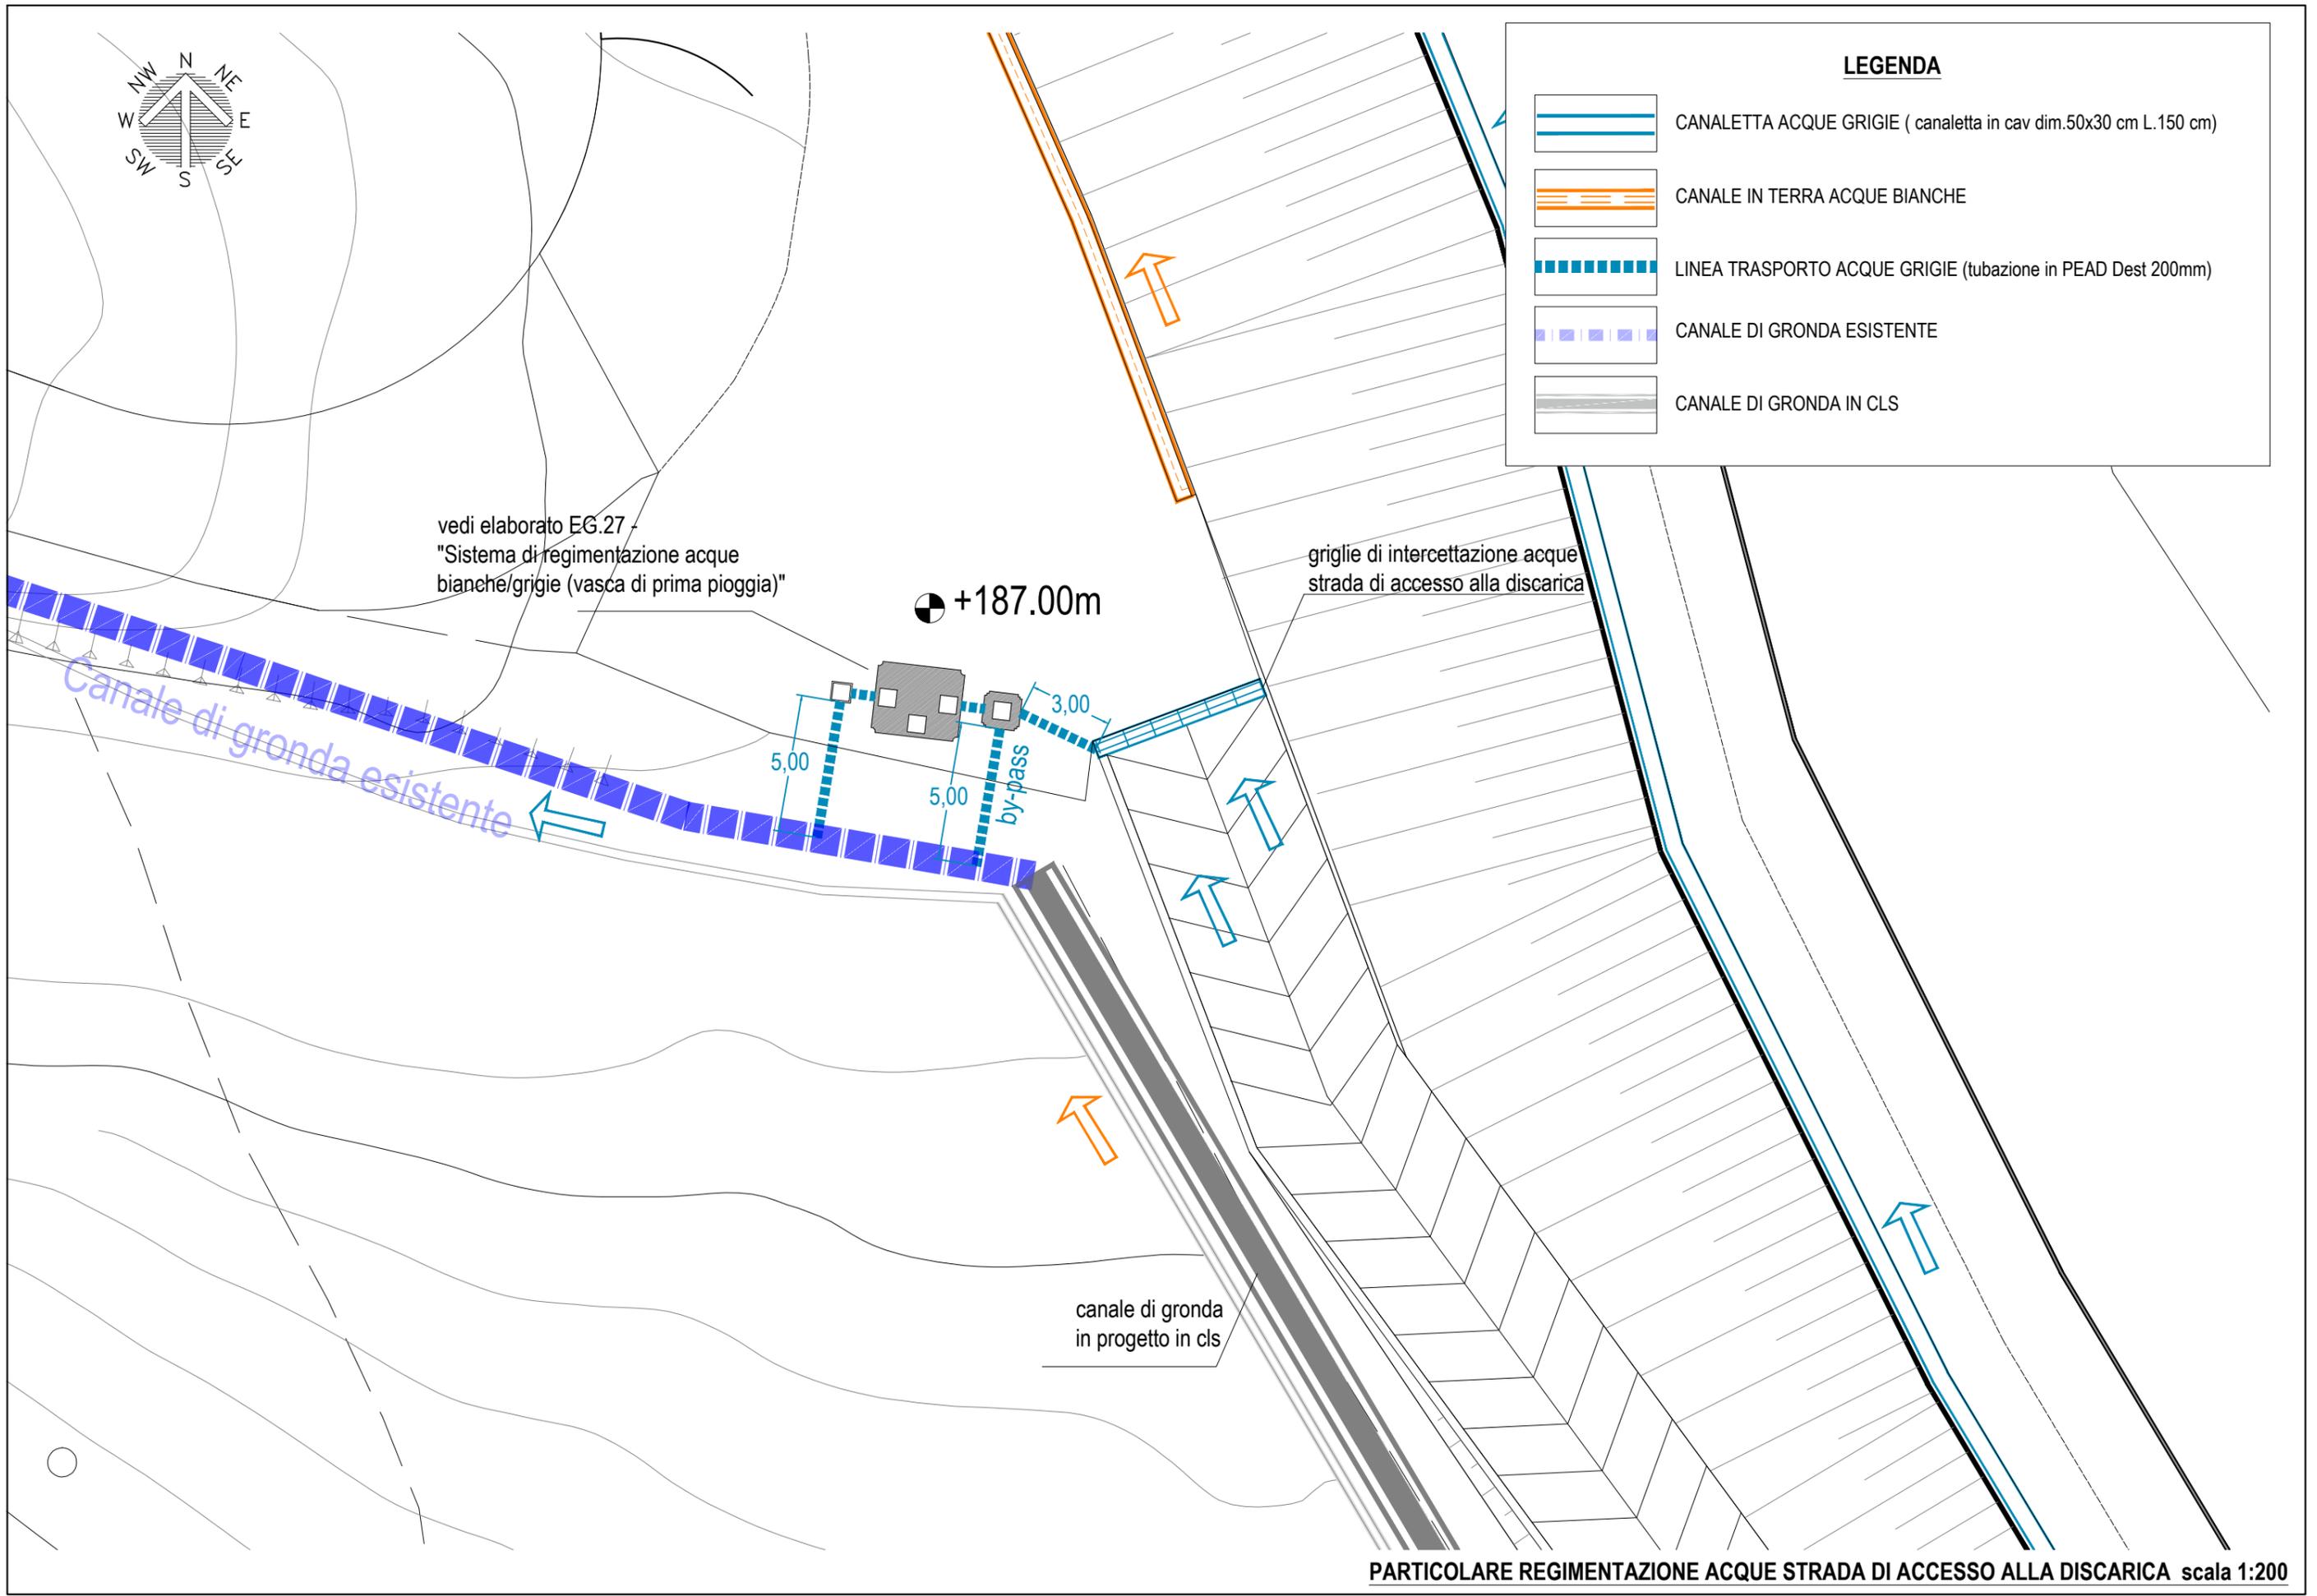

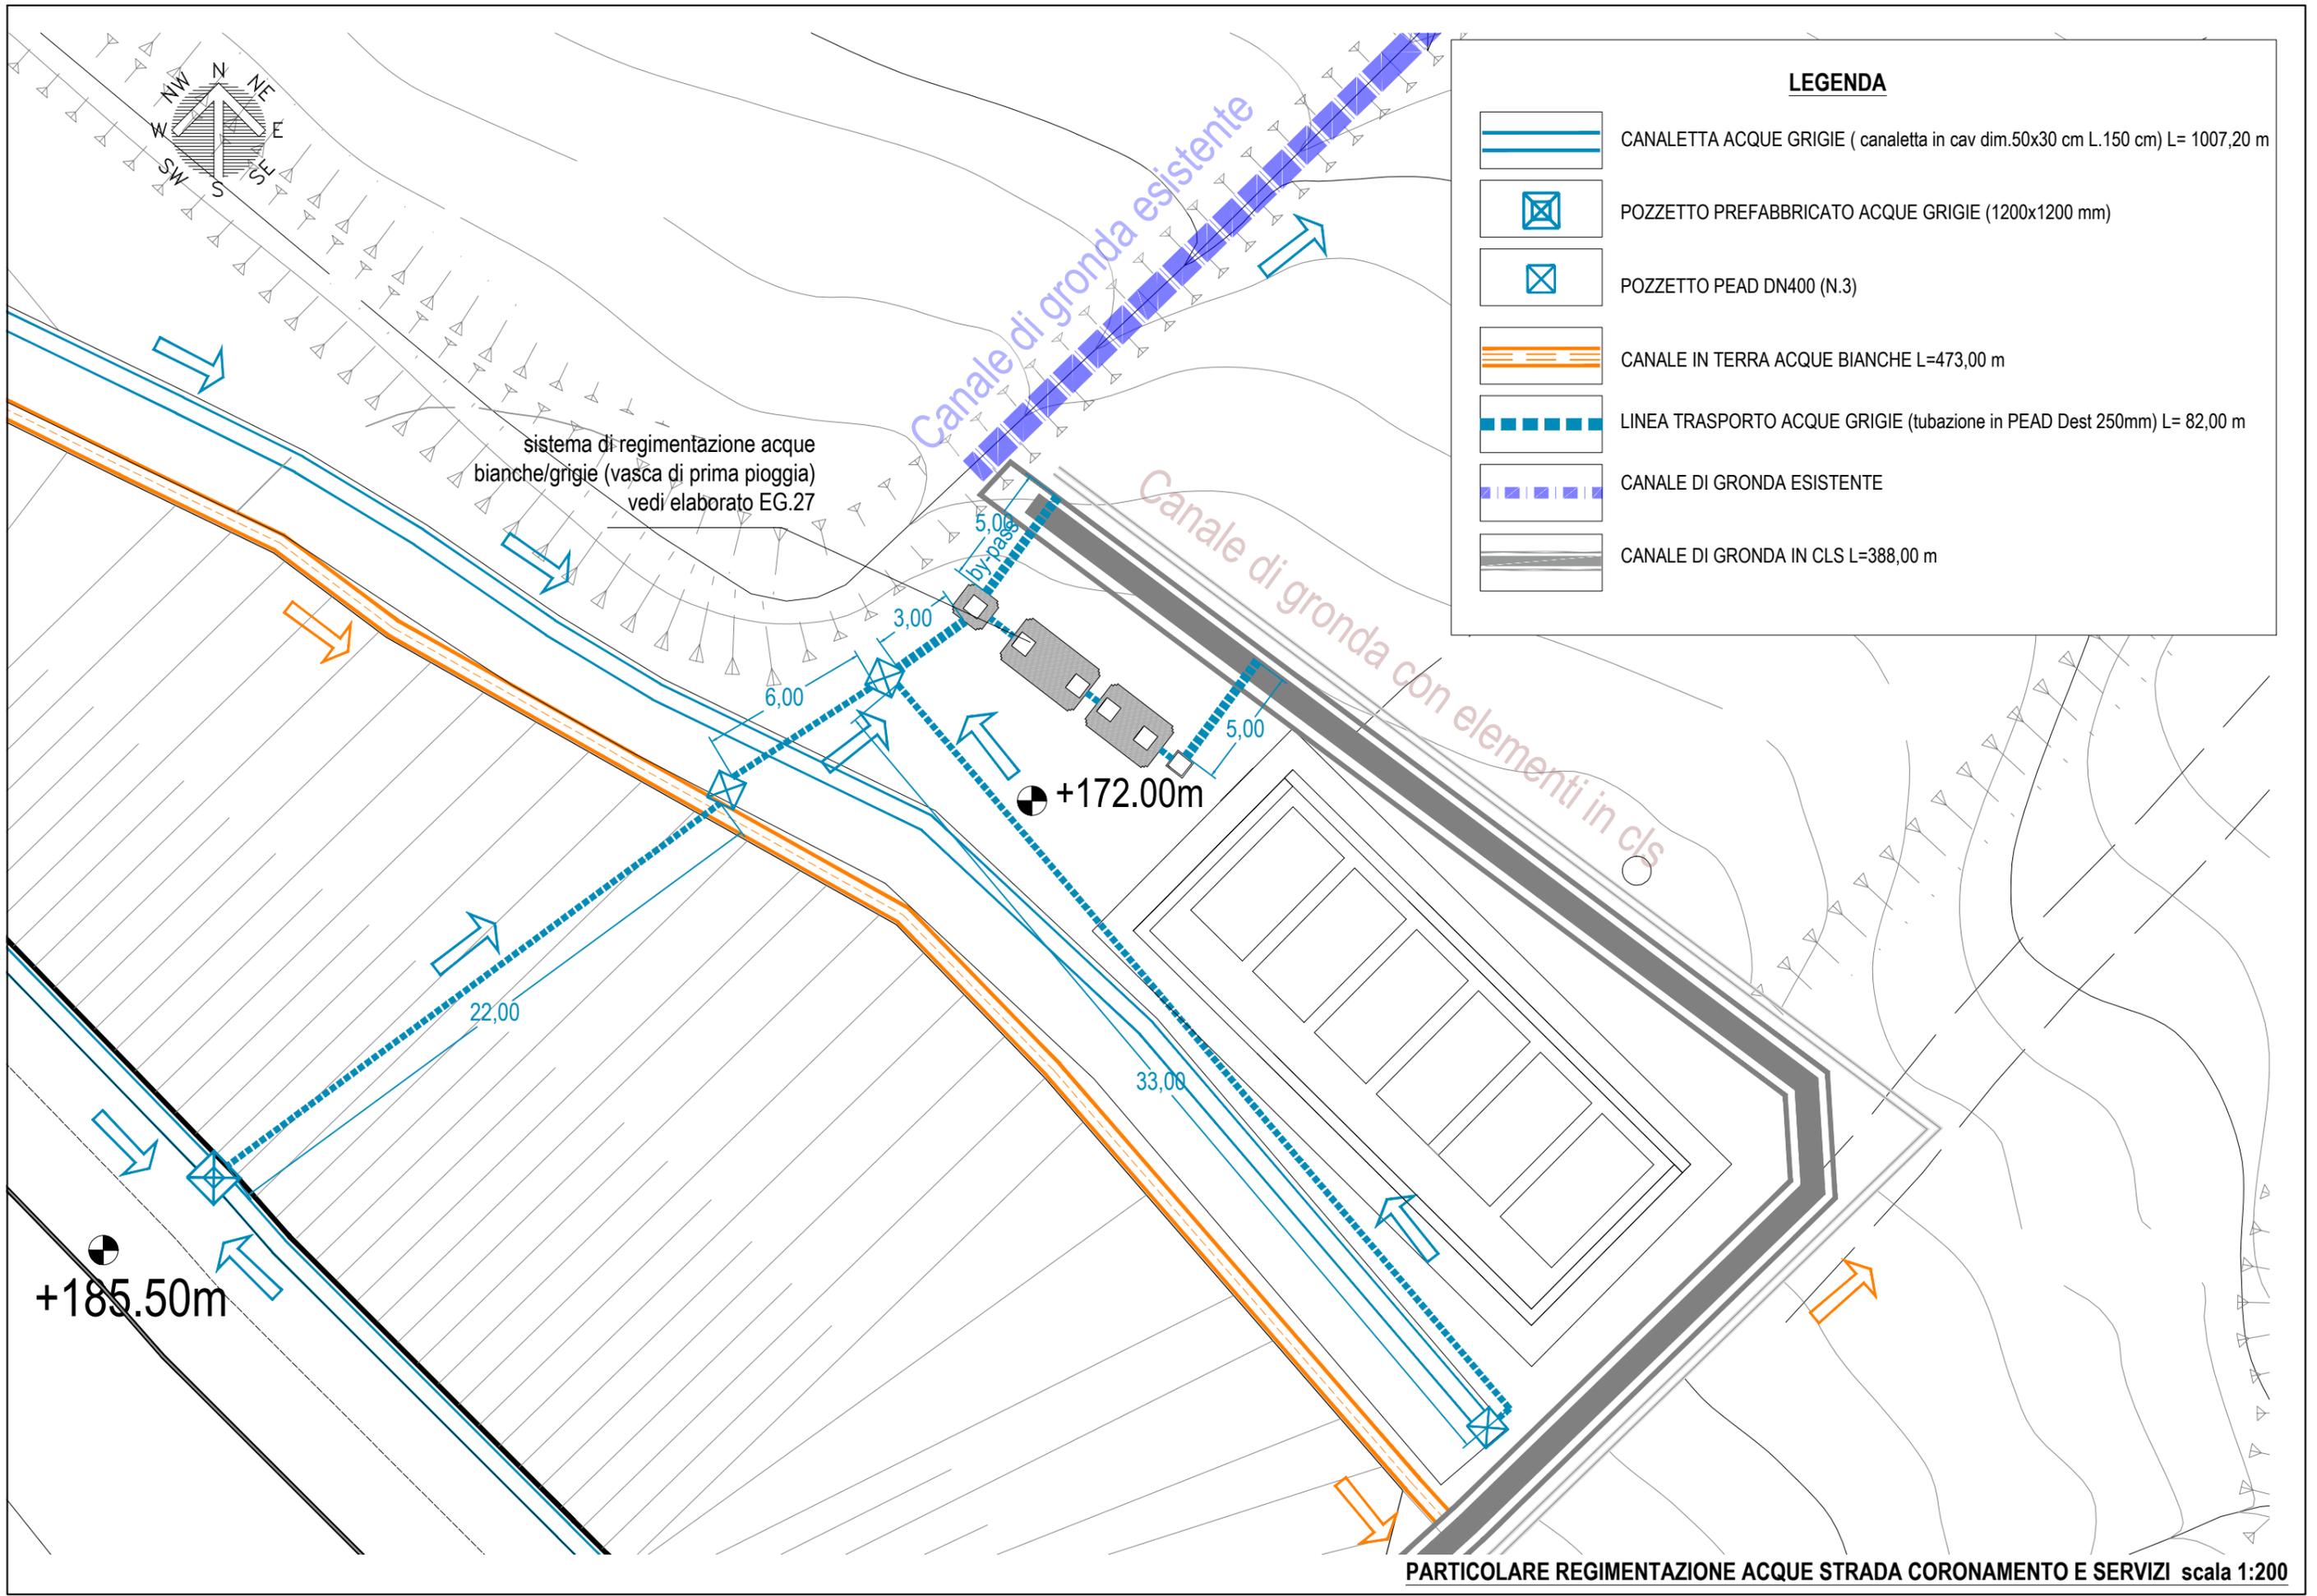


PARTICOLARE REGIMENTAZIONE ACQUE STRADA CORONAMENTO E SERVIZI scala 1:200

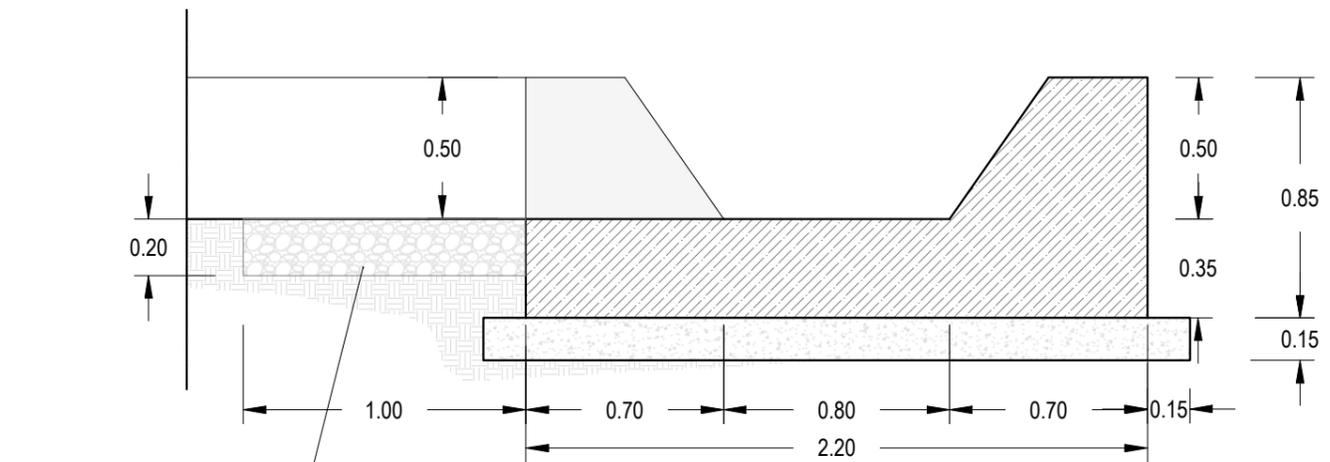



Materasso drenante 1x2m

SEZIONE A-A'

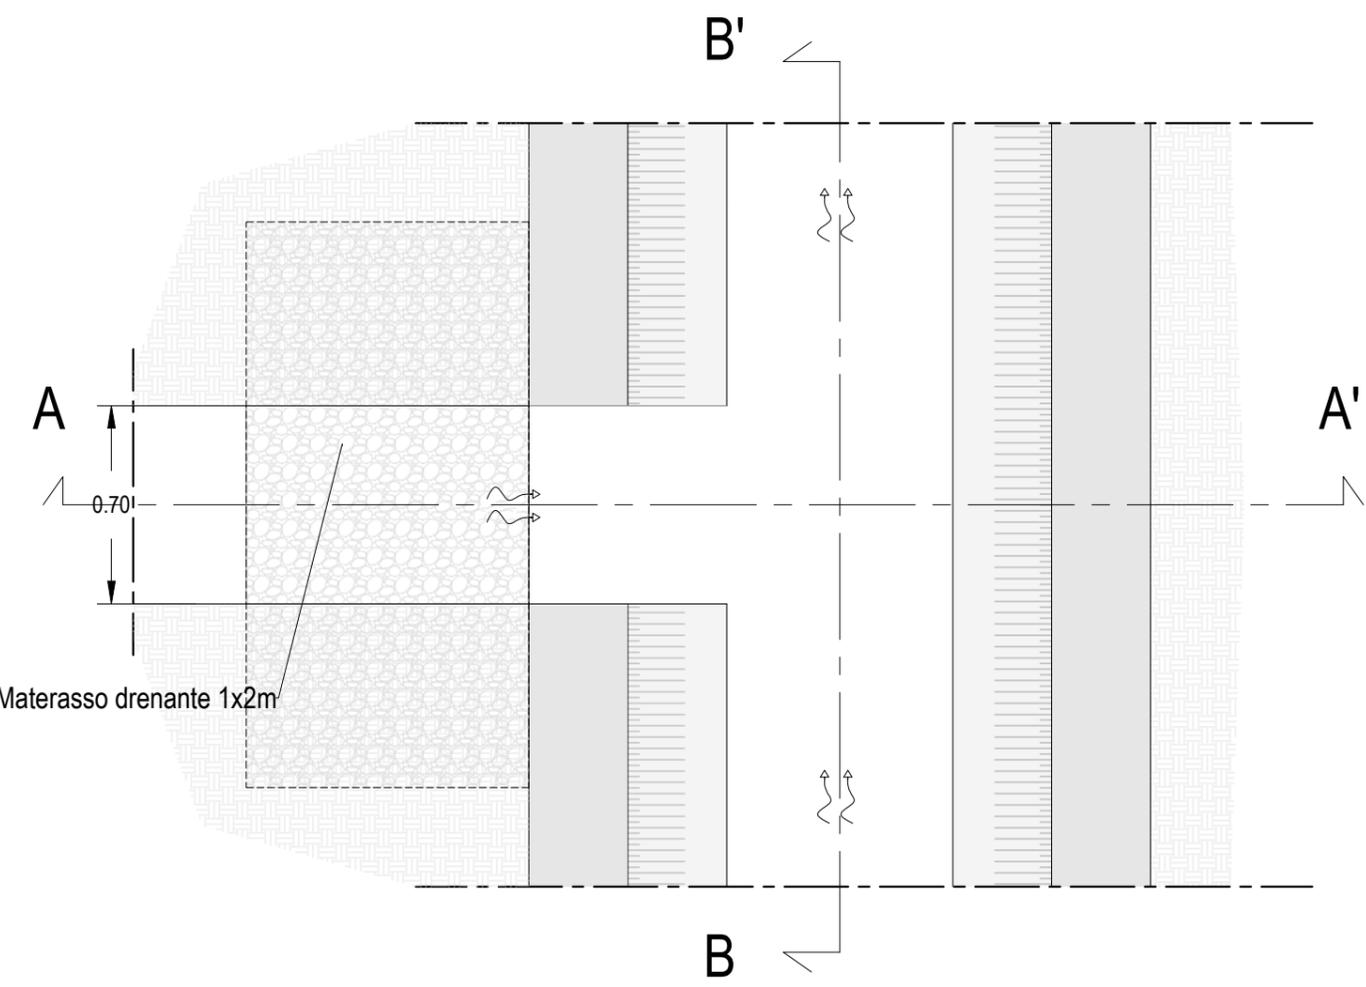

Materasso drenante 1x2m

PIANTA

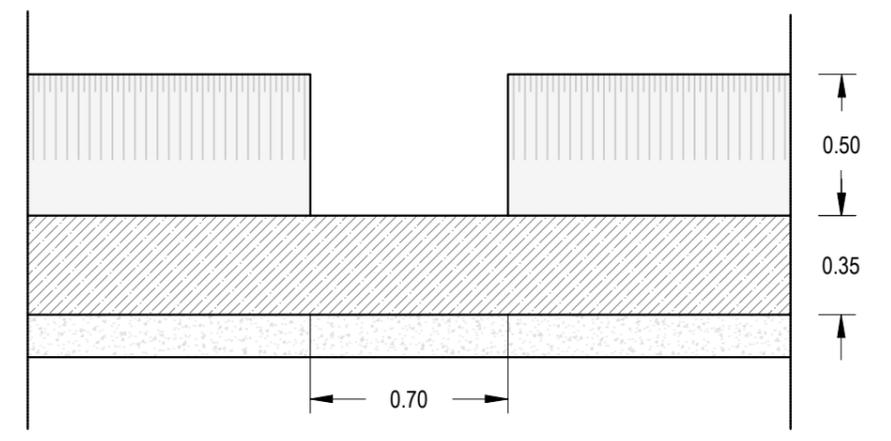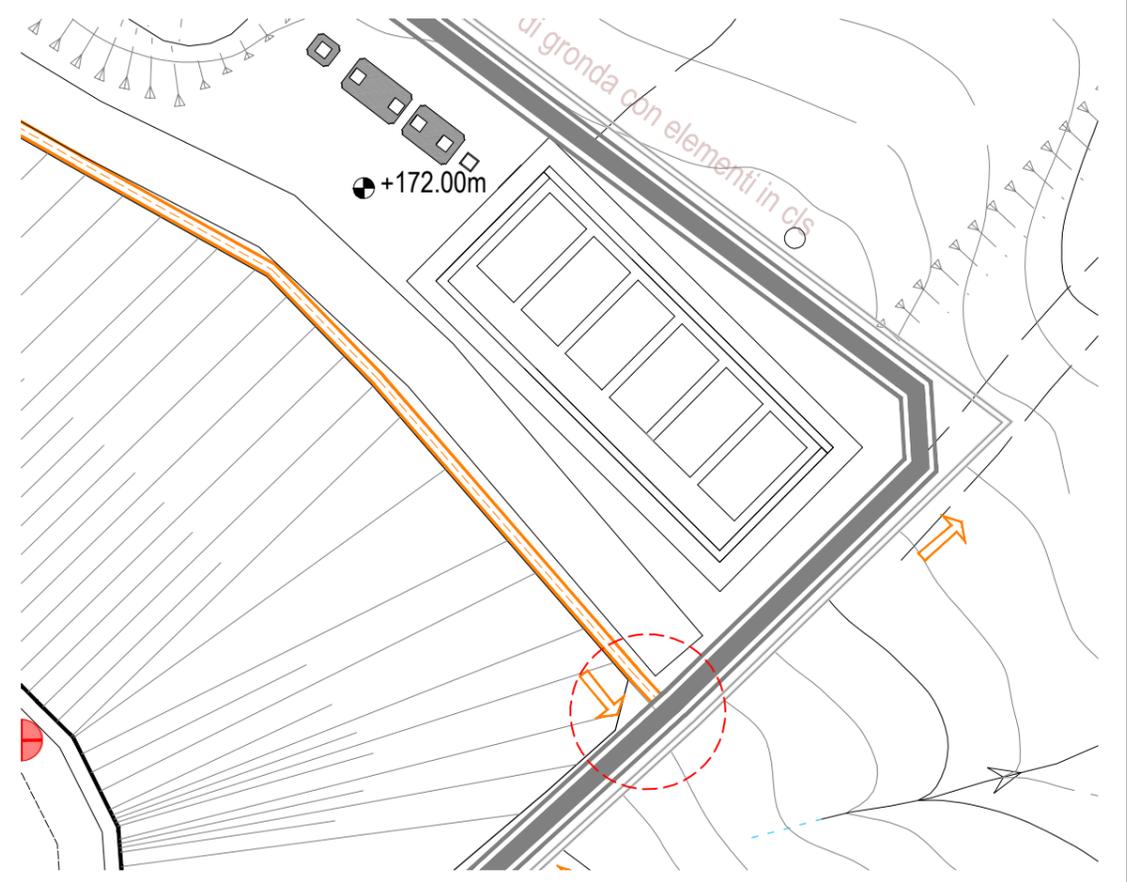

SEZIONE B-B'