


TIPO DI CONDOTTA	DN 250 PEad PN10	DN 250 PEad PN10	DN 250 PEad PN10	DN 250 PEad PN10	DN 250 PEad PN10
PORTATA (l/s) [P.MAX (l/s)]	31.94 [90.00]	31.94 [90.00]	31.94 [90.00]	31.94 [90.00]	31.94 [90.00]
VELOCITA' (m/s) [V. MAX (m/s)]	0.84 [2.37]	0.84 [2.37]	0.84 [2.37]	0.84 [2.37]	0.84 [2.37]
CADENTE J(m/Km) [J QMAX (m/Km)]	3.05 [24.23]	3.05 [24.23]	3.05 [24.23]	3.05 [24.23]	3.05 [24.23]
SCABREZZA BAZIN E (m^1/2)	0.08	0.08	0.08	0.08	0.08
VIA	Via dei Sicani	Viale dei Giardini	Via A.Capitani		

**Planimetrico
servita
oggio Muscello**

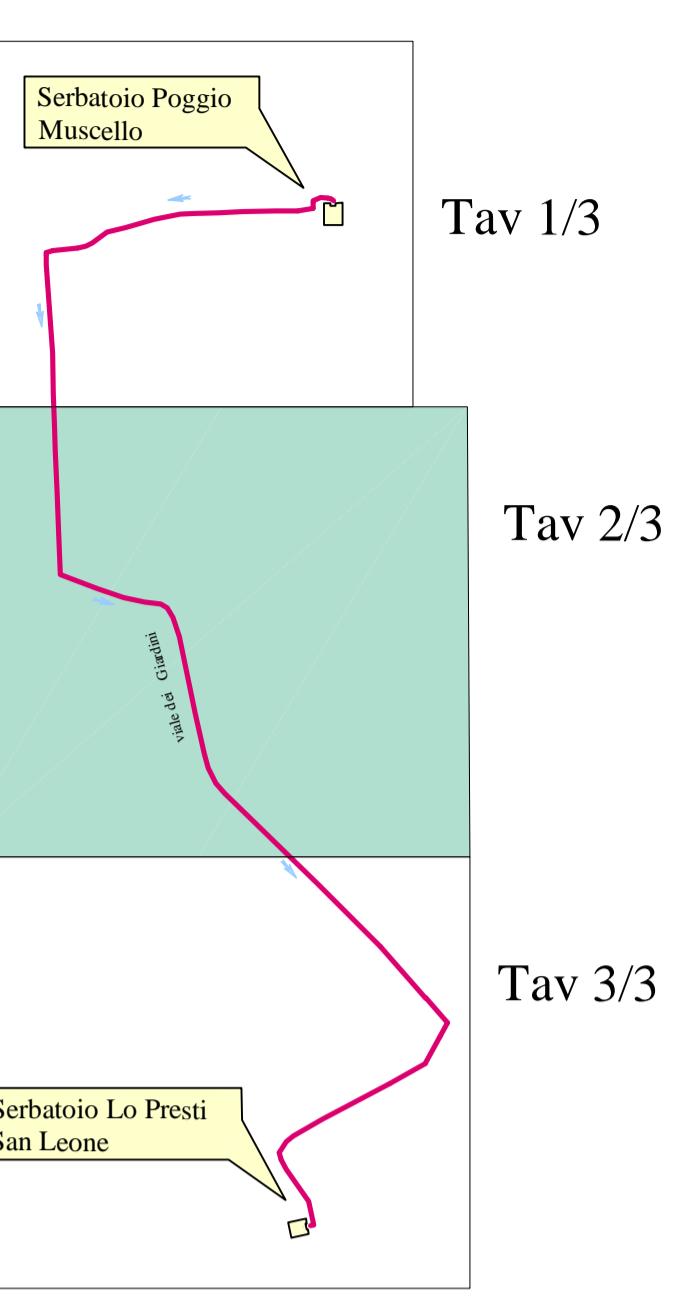



av 1/3

Tav 2/3

Tav 3/3

Adduttore P.Muscello - Lo Presti San Leone

Tav. 2/3

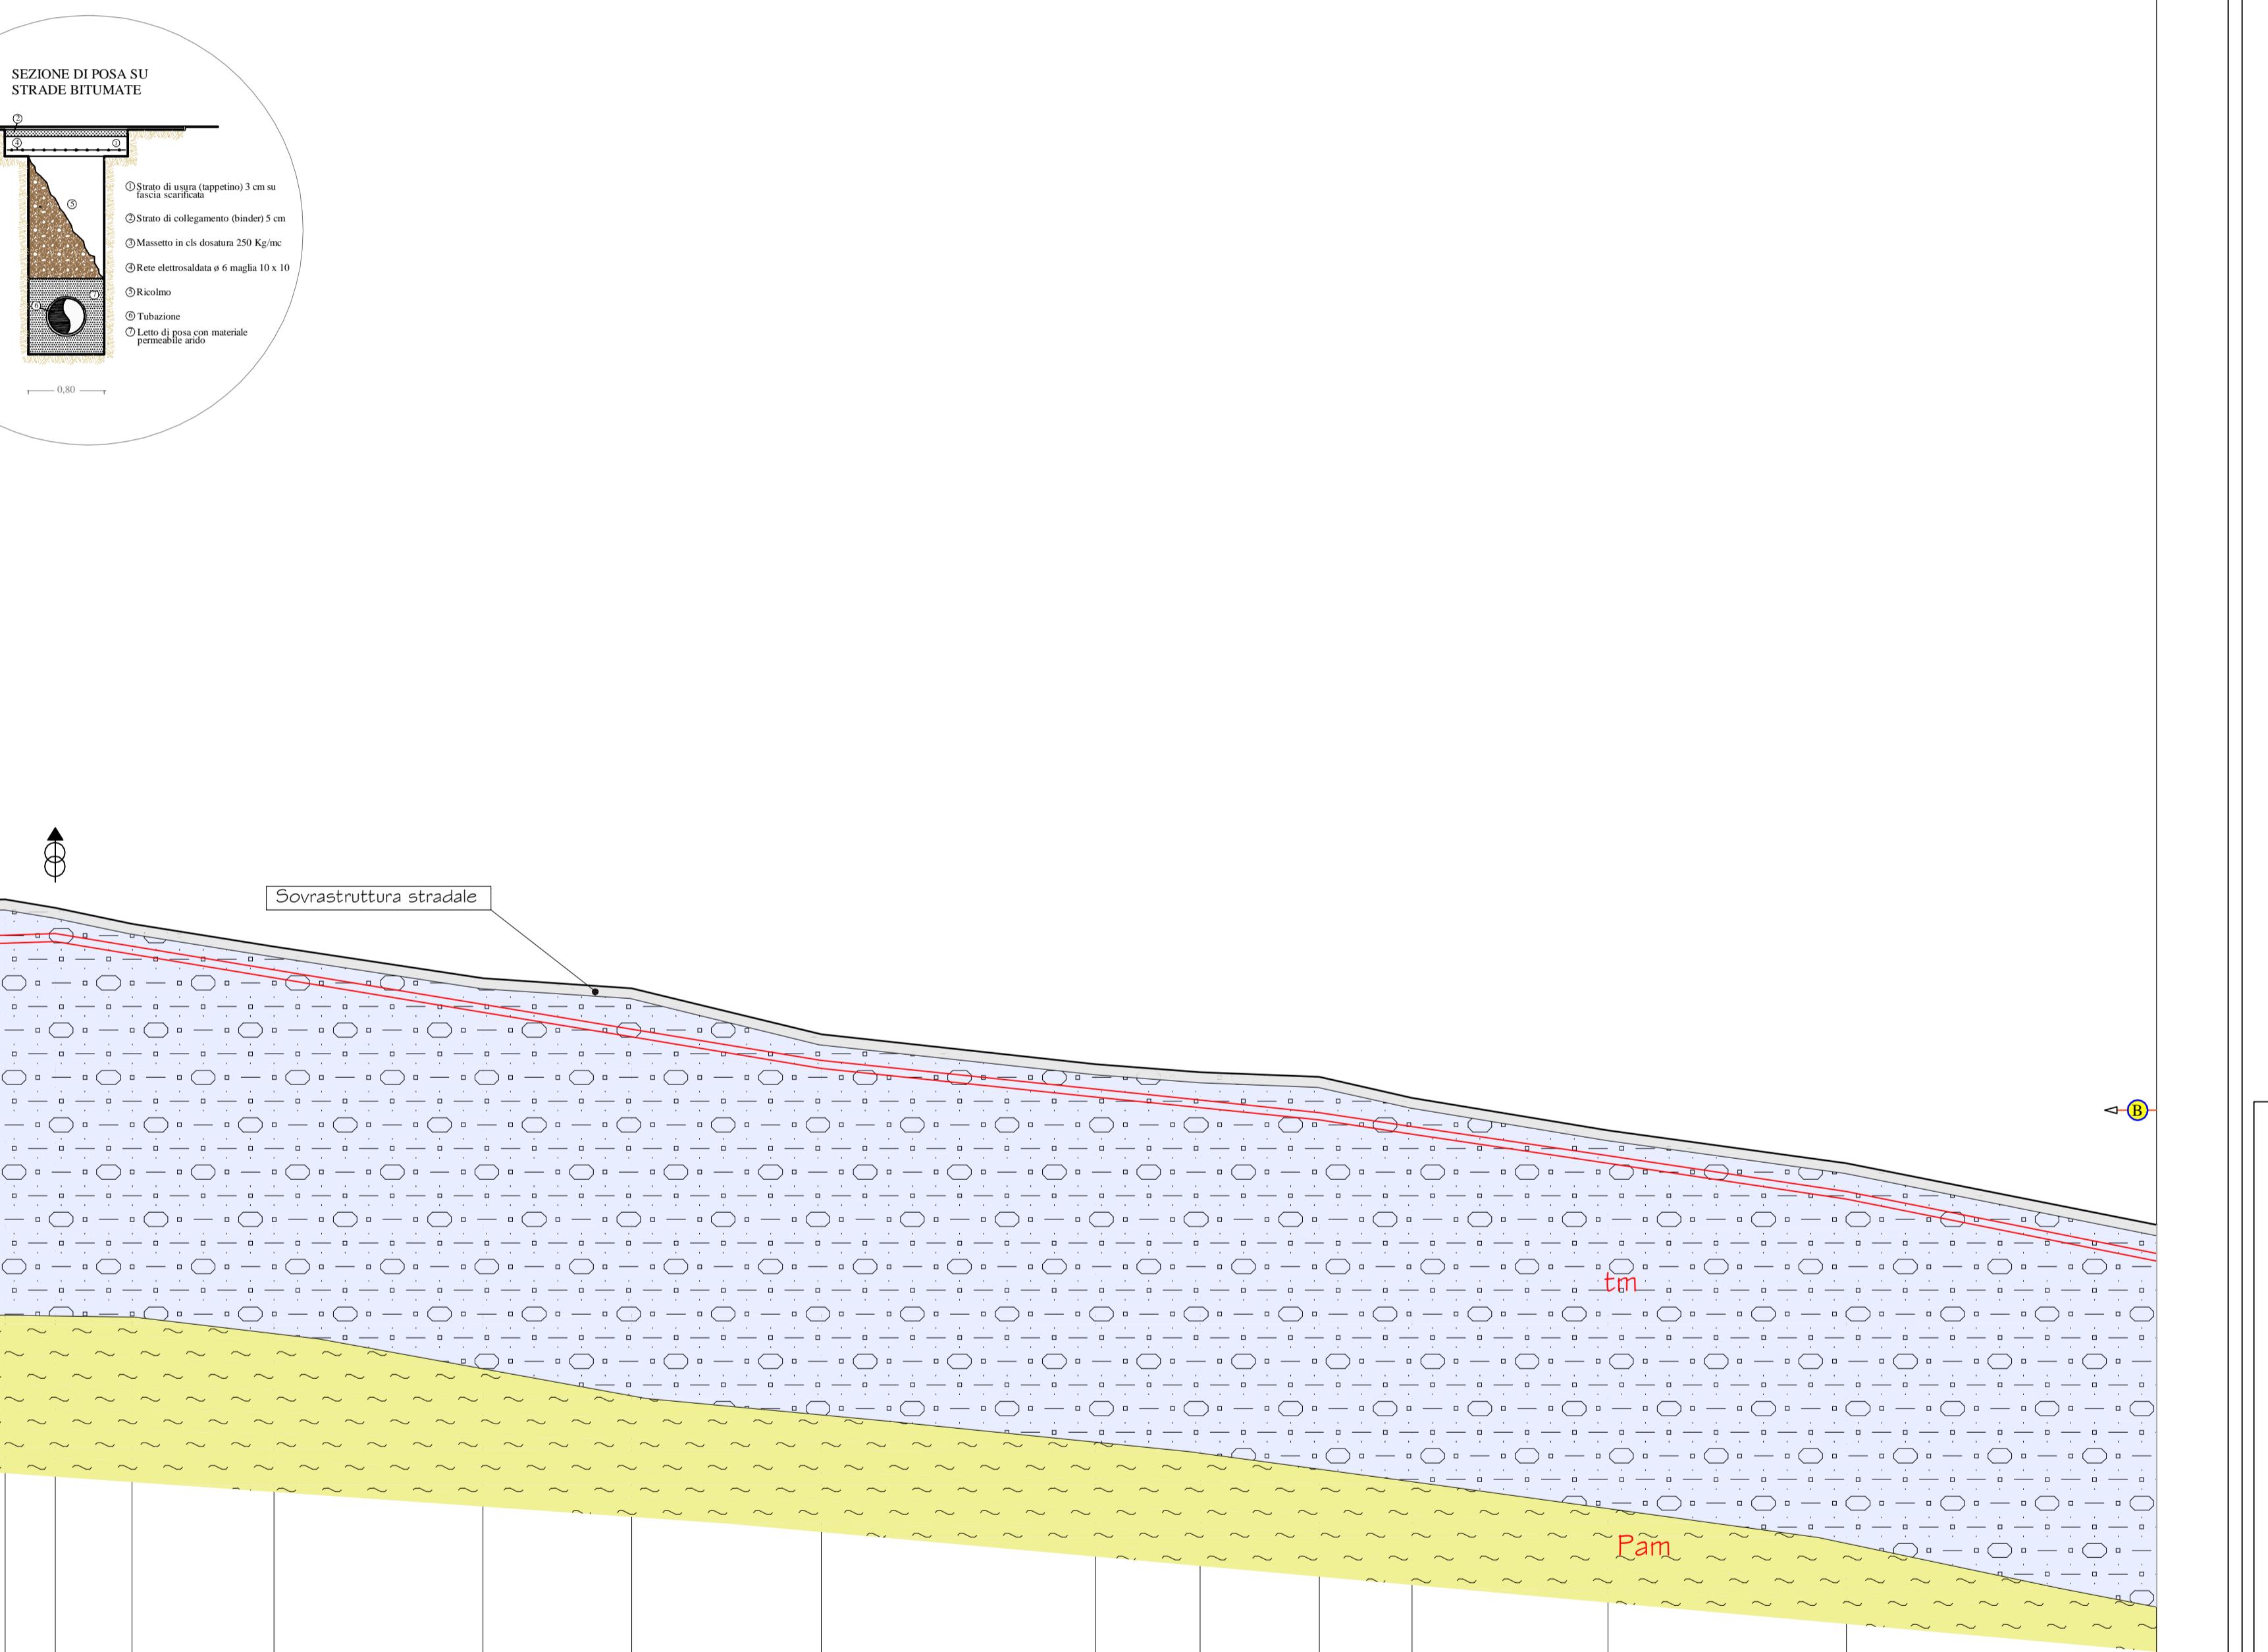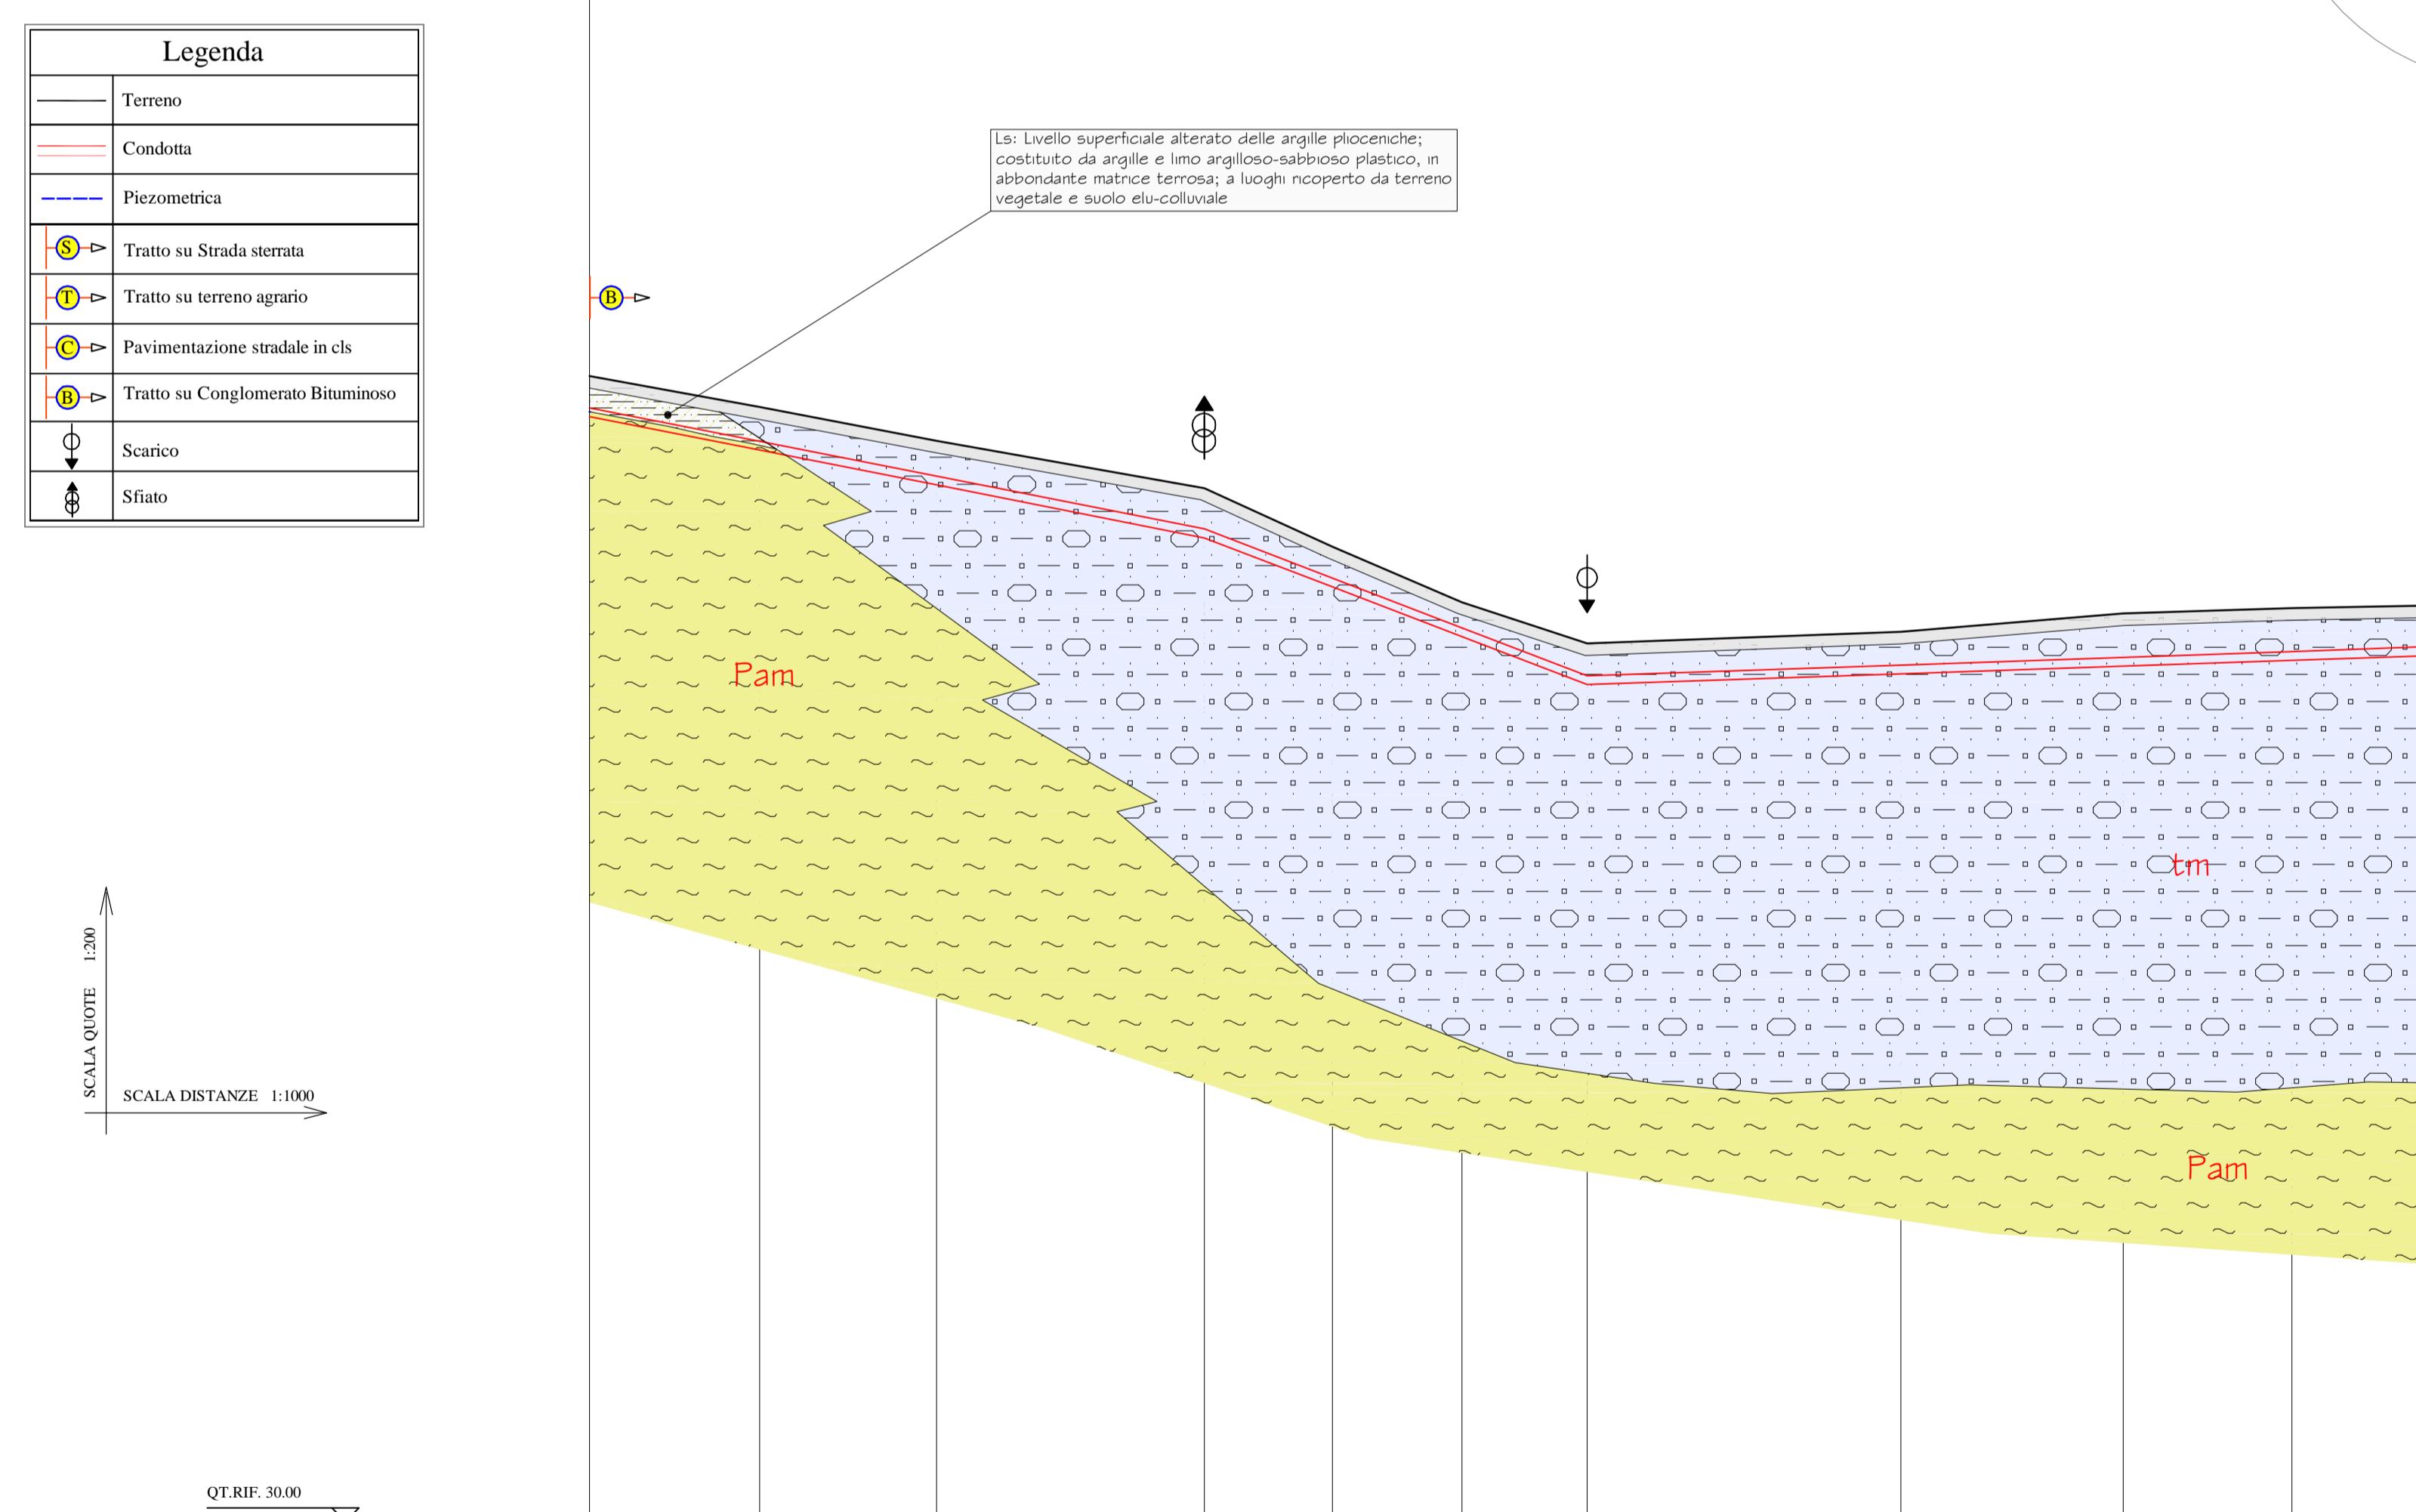

REGIONE SICILIANA

CONSORZIO AMBITO TERRITORIALE OTTIMALE IDRICO DI AGRIGENTO



GESTORE DEL SISTEMA IDRICO INTEGRATO AMBITO TERRITORIALE OTTIMALE DI AGRIGENTO

L'AMMINISTRATORE DELEGATO

PROGETTO ESECUTIVO

Opere di ristrutturazione ed automazione per ottimizzazione
rete idrica Comune di Agrigento