

Planimetria aree a rischio R3 ed R4 - SCALA 1:10.000

Tavola B


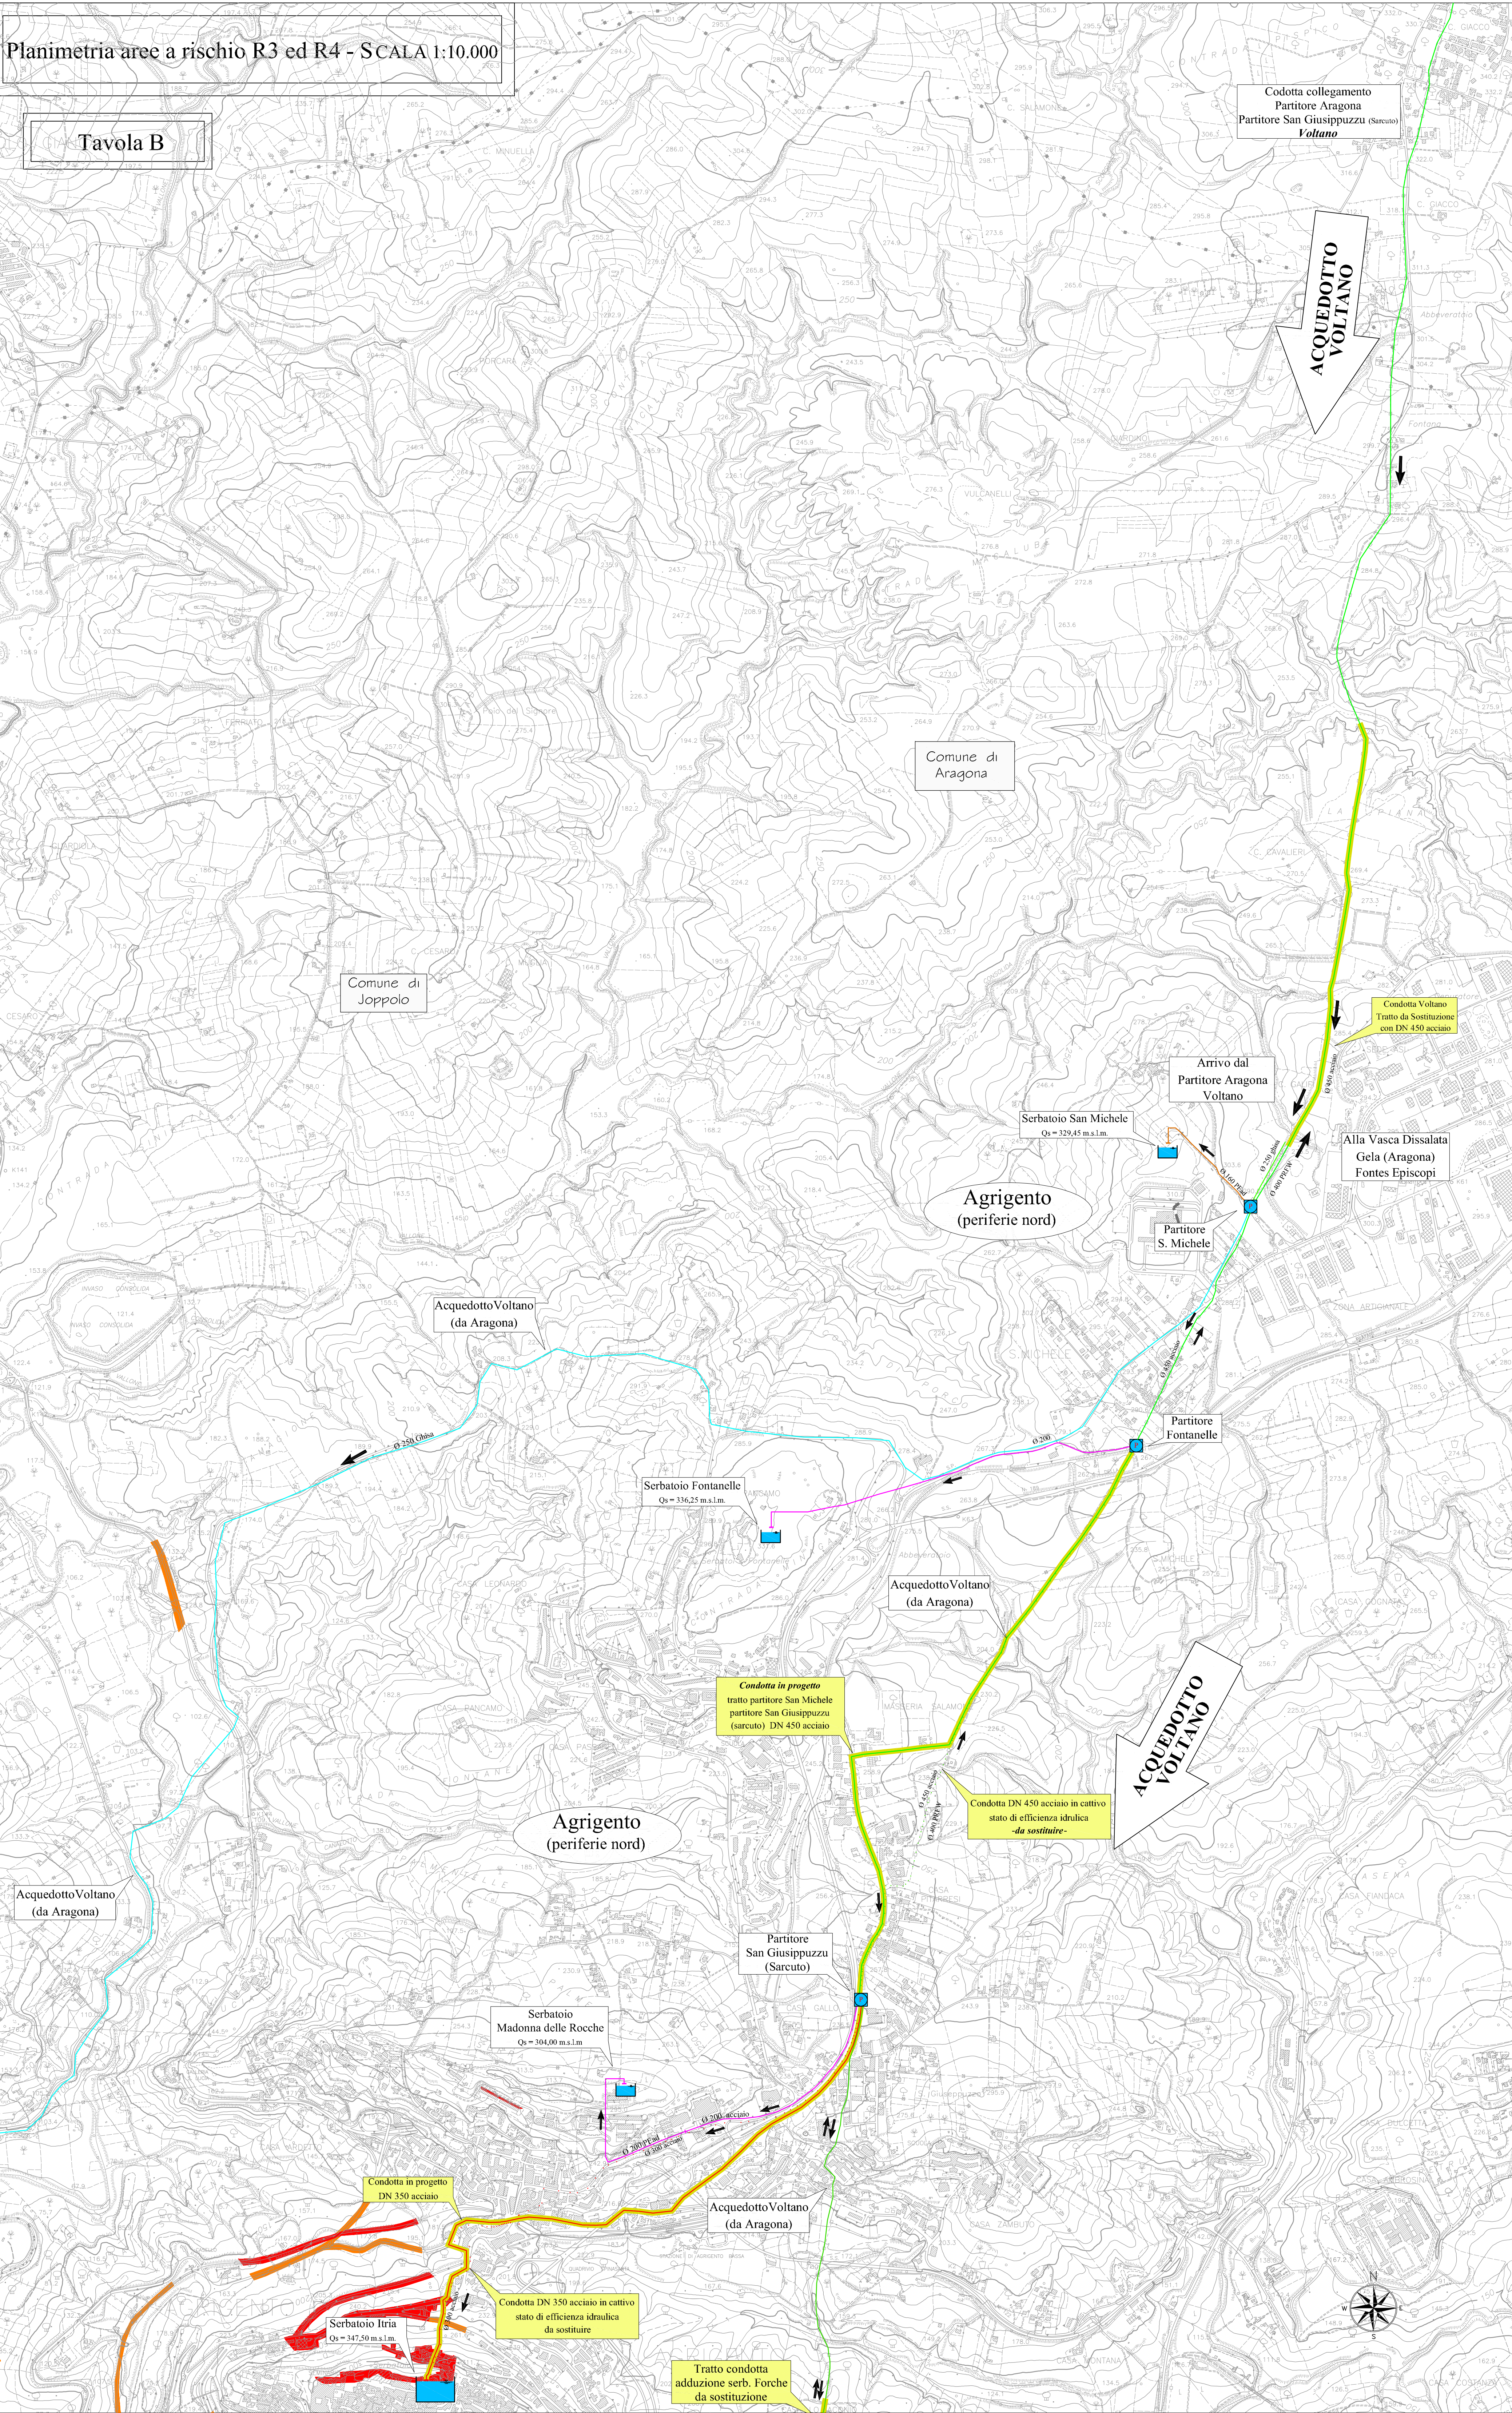


Tavola A

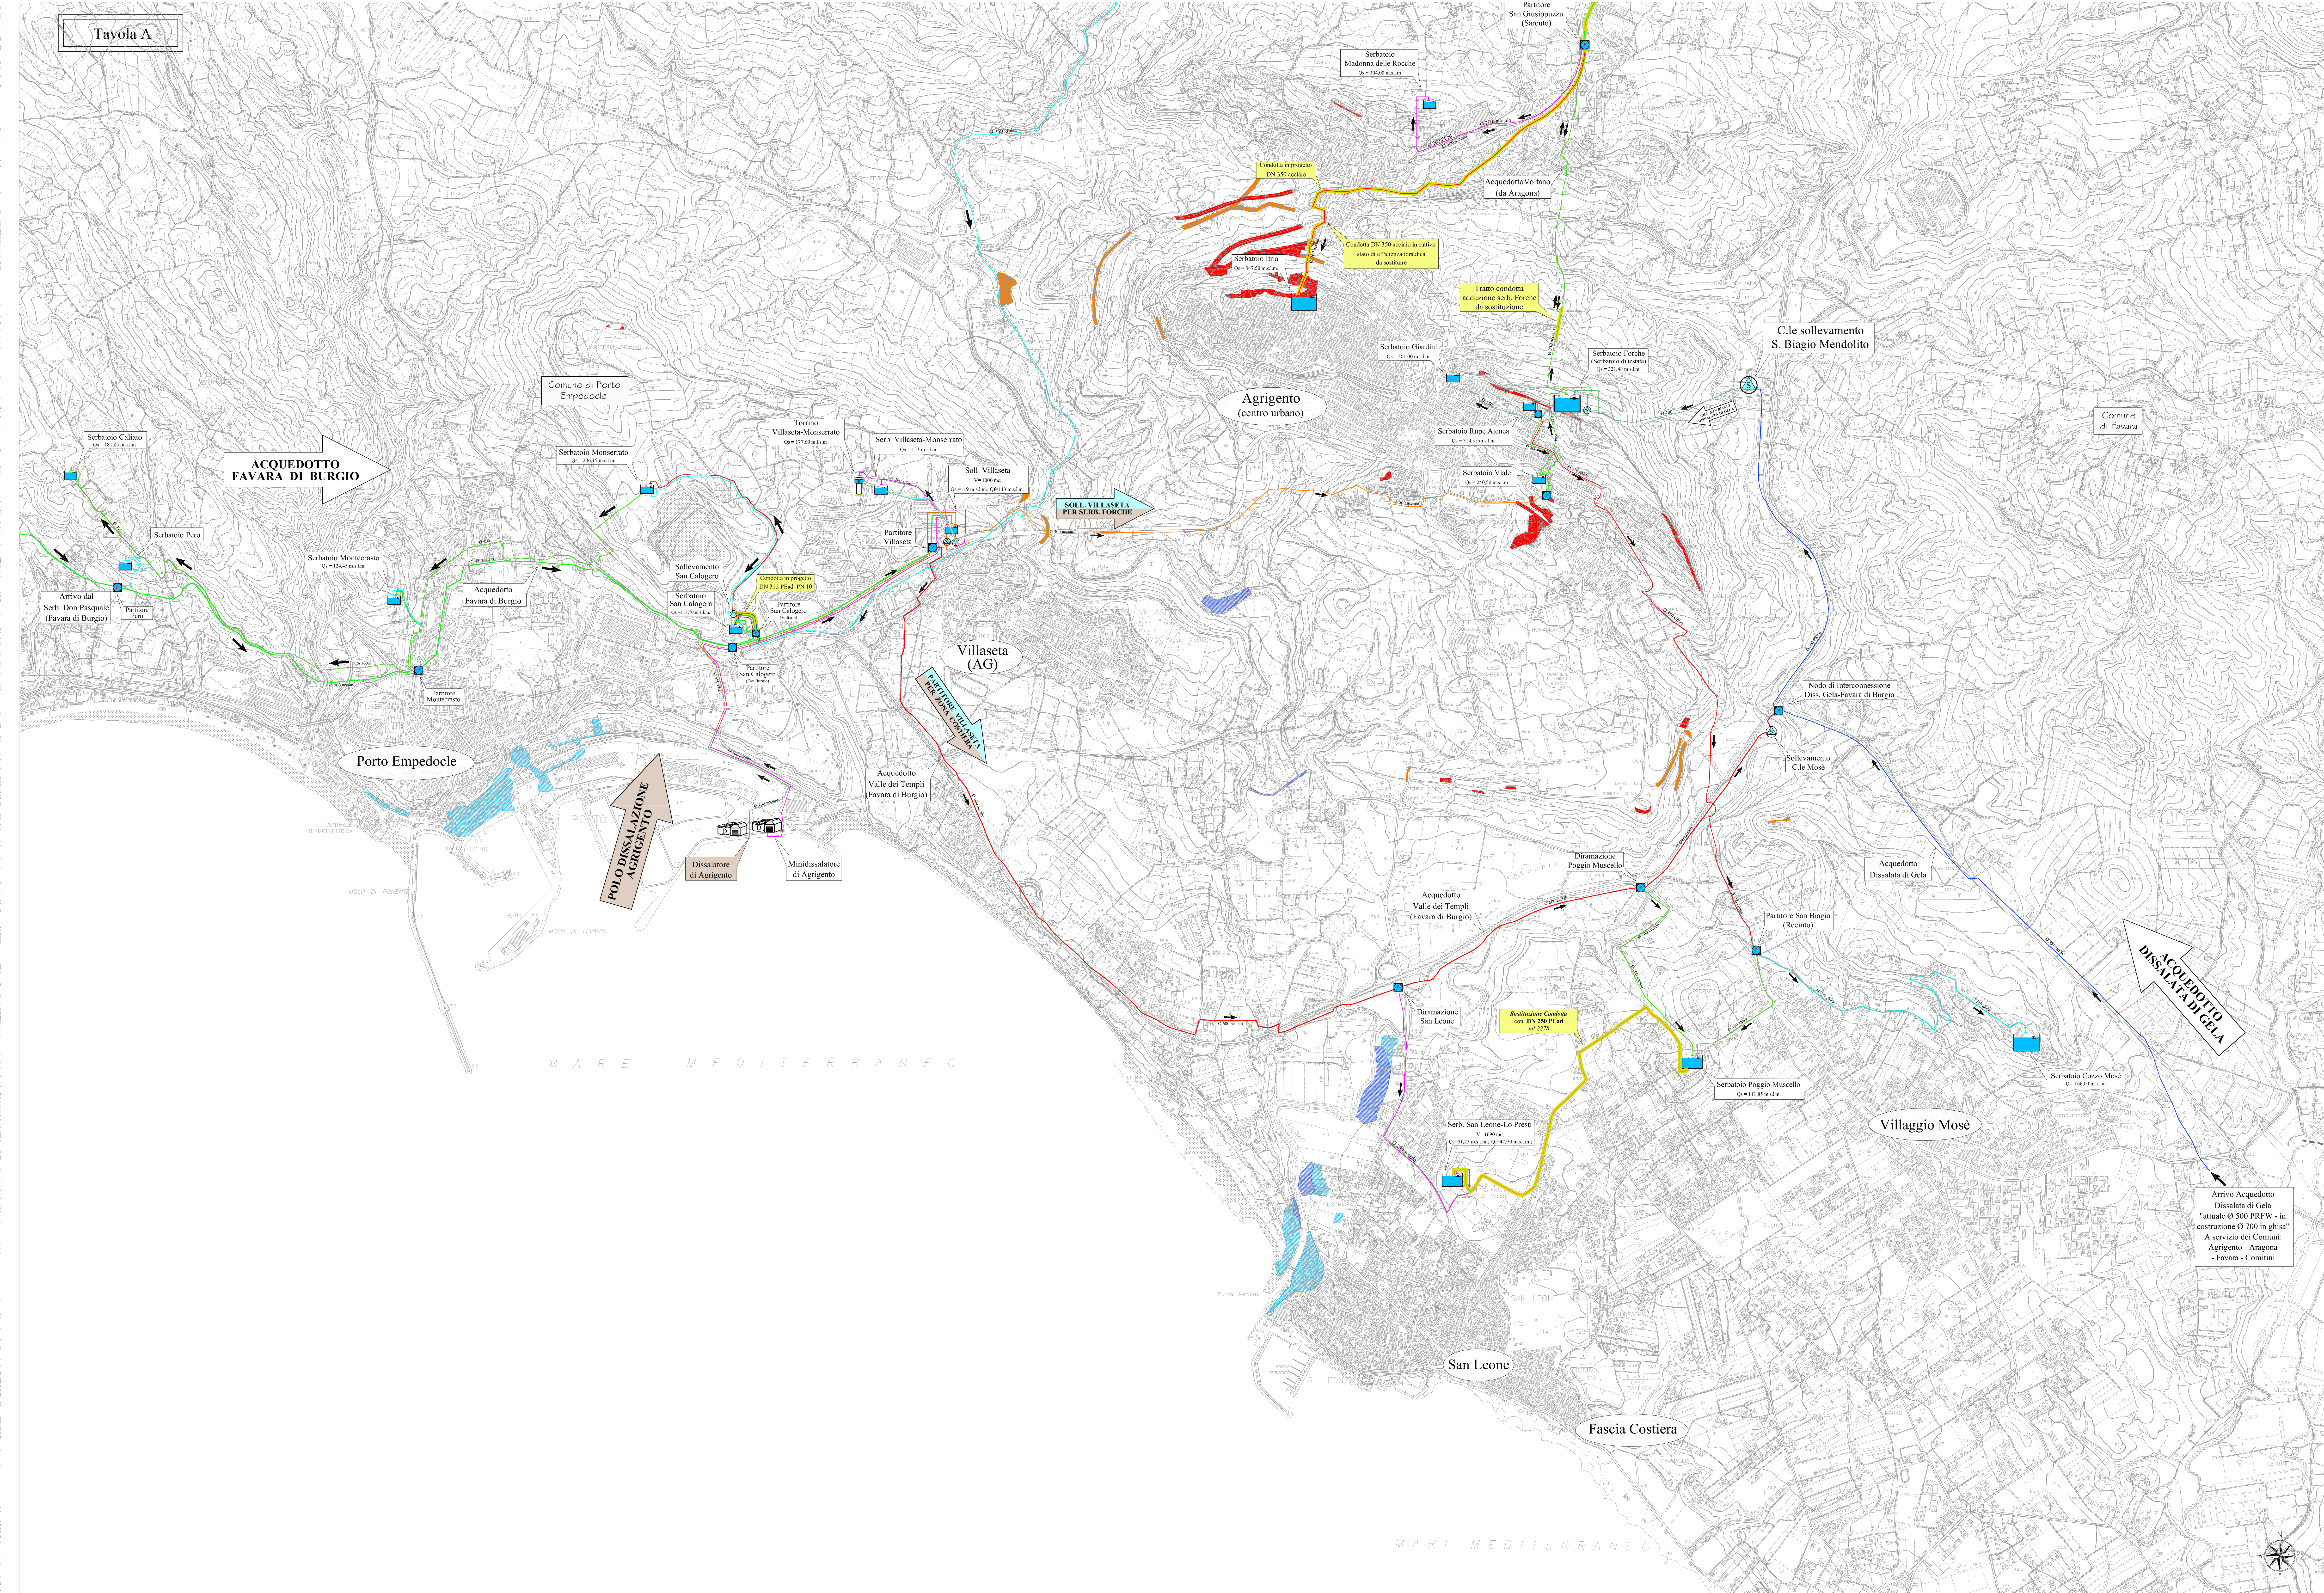

LEGENDA INTERVENTI

	Serbatoio
	Serbatoio Pensile
	Dissalatore
	Partitore in pressione
	Centrale di sollevamento
	Sfiato condotta
	Acquedotto Dissalatore Agrigento
	Opere in Progetto
	Tratto in progetto adduzione esterna
	Tratto in progetto adduzione interna
	Condotta Ø 100
	Condotta Ø 150
	Condotta Ø 160
	Condotta Ø 200
	Condotta Ø 250
	Condotta Ø 300
	Condotta Ø 350
	Condotta Ø 400
	Condotta Ø 500
	Condotta Ø 600
	Condotta Ø 700
	Confini comunali

AREE A RISCHIO R3 ED R4
(P.A.I. - art. 1 D.L. 180 / 98 convertito con modifiche con la L. 267 / 98 e ss. mm. ii.)

BACINO IDROGRAFICO DEL FIUME S. LEONE ED AREA INTERMEDIA COMPRESA TRA I BACINI DEL FIUME S. LEONE E DEL FIUME NARÒ

Rischio geomorfologico	Rischio idraulico per esondazione

Quadro di Unione

Tav. B

Tav. A

REGIONE SICILIANA
CONSORZIO AMBITO TERRITORIALE OTTIMALE IDRICO
DI AGRIGENTO

GESTORE DEL SISTEMA IDRICO
INTEGRATO AMBITO TERRITORIALE
OTTIMALE DI AGRIGENTO
L'AMMINISTRATORE DELEGATO

PROGETTO ESECUTIVO

Opere di ristrutturazione ed automazione per ottimizzazione
rete idrica Comune di Agrigento

ALLEGATO N°	TITOLO ELABORATO
6.3	Carte Tematiche Vincoli Esistenti Planimetria aree a rischio R3 ed R4 - Piano P.A.I.

Visti ed approvati:

B A REV.	DESCRIZIONE	DATA	INVIATO	CONTROLLATO	APPROVATO