

REGIONE SICILIANA

CONSORZIO AMBITO TERRITORIALE OTTIMALE IDRICO DI AGRIGENTO



*GESTORE DEL SISTEMA IDRICO
INTEGRATO AMBITO TERRITORIALE
OTTOMALE DI AGRIGENTO*

L'AMMINISTRATORE DELEGATO

PROGETTO ESECUTIVO

Opere di ristrutturazione ed automazione per ottimizzazione
rete idrica Comune di Agrigento

ALLEGATO N°

10.2.6

TITOLO ELABORATO

Aree servite serbatoi Poggio Muscello - Cozzo Mosè
Interventi riorganizzazione rete
Particolari Costruttivi Nodi

Nome file: 10.2.6 Particolari costruttivi nodi

Scala: 1 : 200

Visti ed approvazioni:

CUP:

SERVIZI
INGEGNERIA
delta
ingegneria

Delta Ingegneria s.r.l.

I DIRETTORI TECNICI:

Ing. Maurizio Carlino

Ing. Nicola D'Alessandro




Arch. Carmelo Carlino
Ing. Domenico D'Alessandro
Ing. Alfonso Collura
Ing. Gerlando Vaccaro
Geol. Massimo Carlino
Ing. Alessandro Dinolfo
Ing. Sonia Vitellaro

B					
A					
REV.	DESCRIZIONE	DATA	VERIFICATO	CONTROLLATO	APPROVATO

Area servita dai Serbatoi
Poggio Muscello - Cozzo Mosè
NODO 4 - Scala 1 : 200



Stralcio Planimetrico
Nodo 4 - Scala 1 : 2000

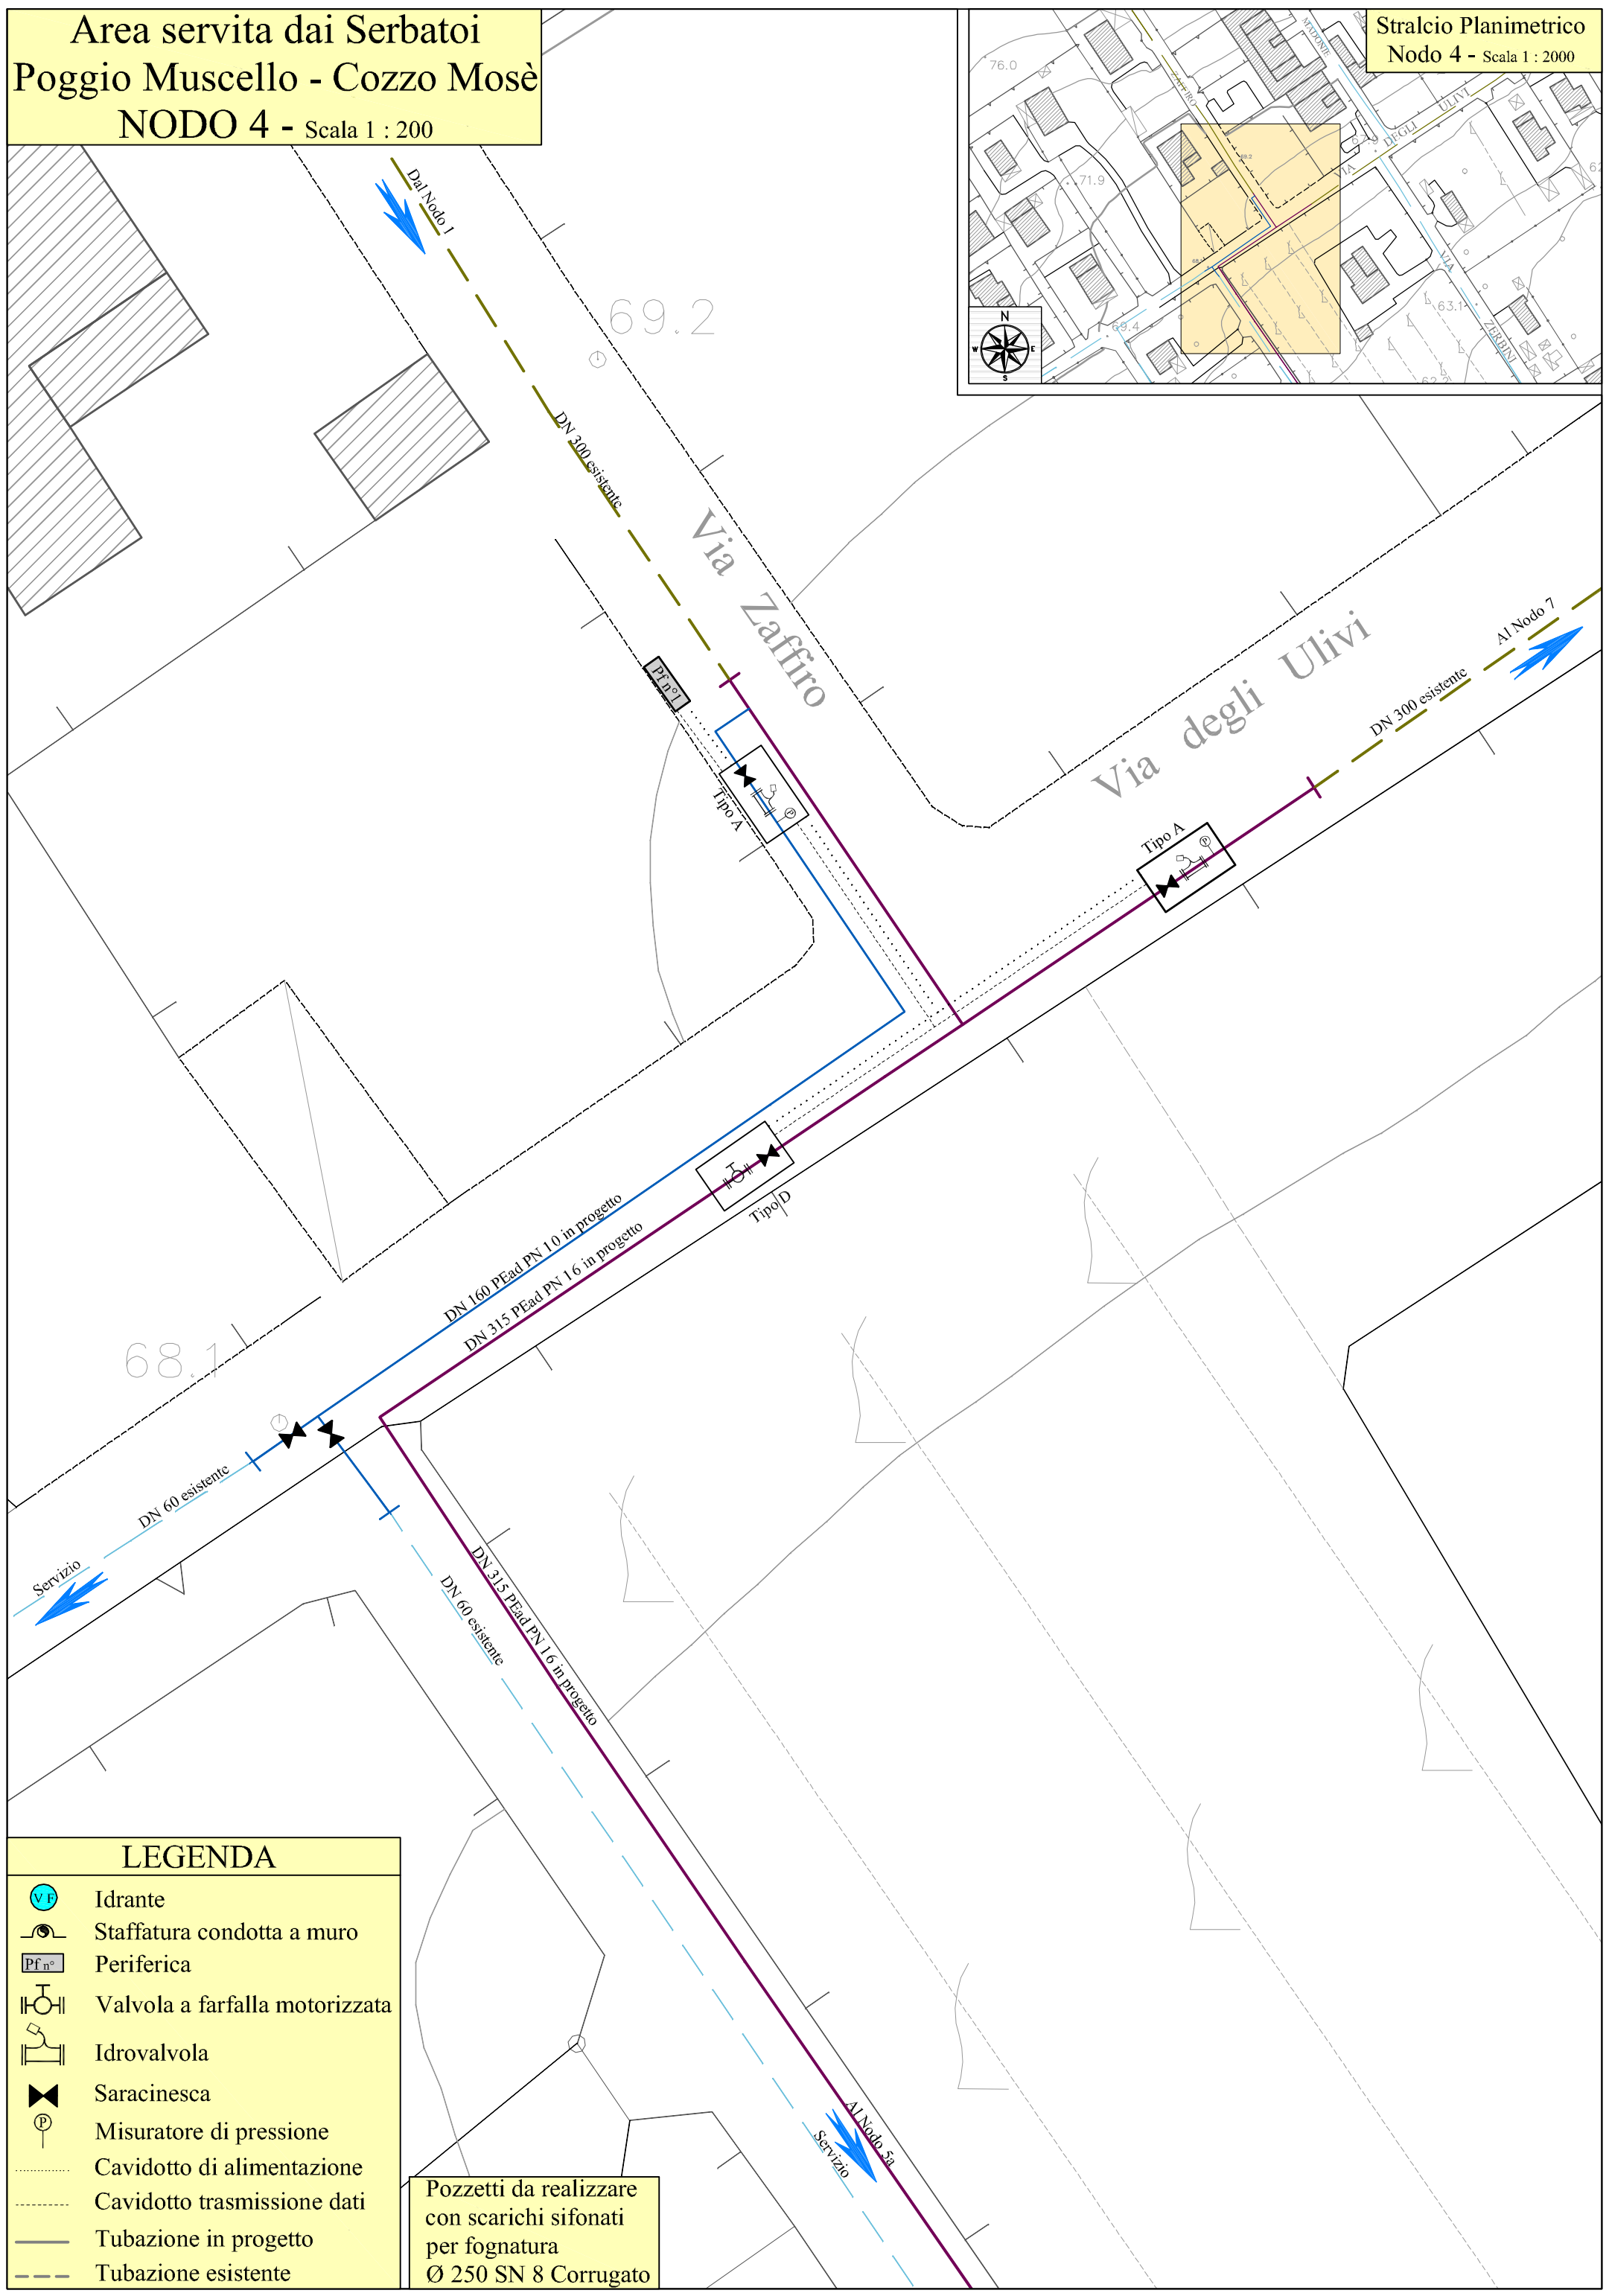

LEGENDA

- Idrante
- Staffatura condotta a muro
- Periferica
- Valvola a farfalla motorizzata
- Idrovalvola
- Saracinesca
- Misuratore di pressione
- Cavidotto di alimentazione
- Cavidotto trasmissione dati
- Tubazione in progetto
- Tubazione esistente

Pozzetti da realizzare
con scarichi sifonati
per fognatura
Ø 250 SN 8 Corrugato

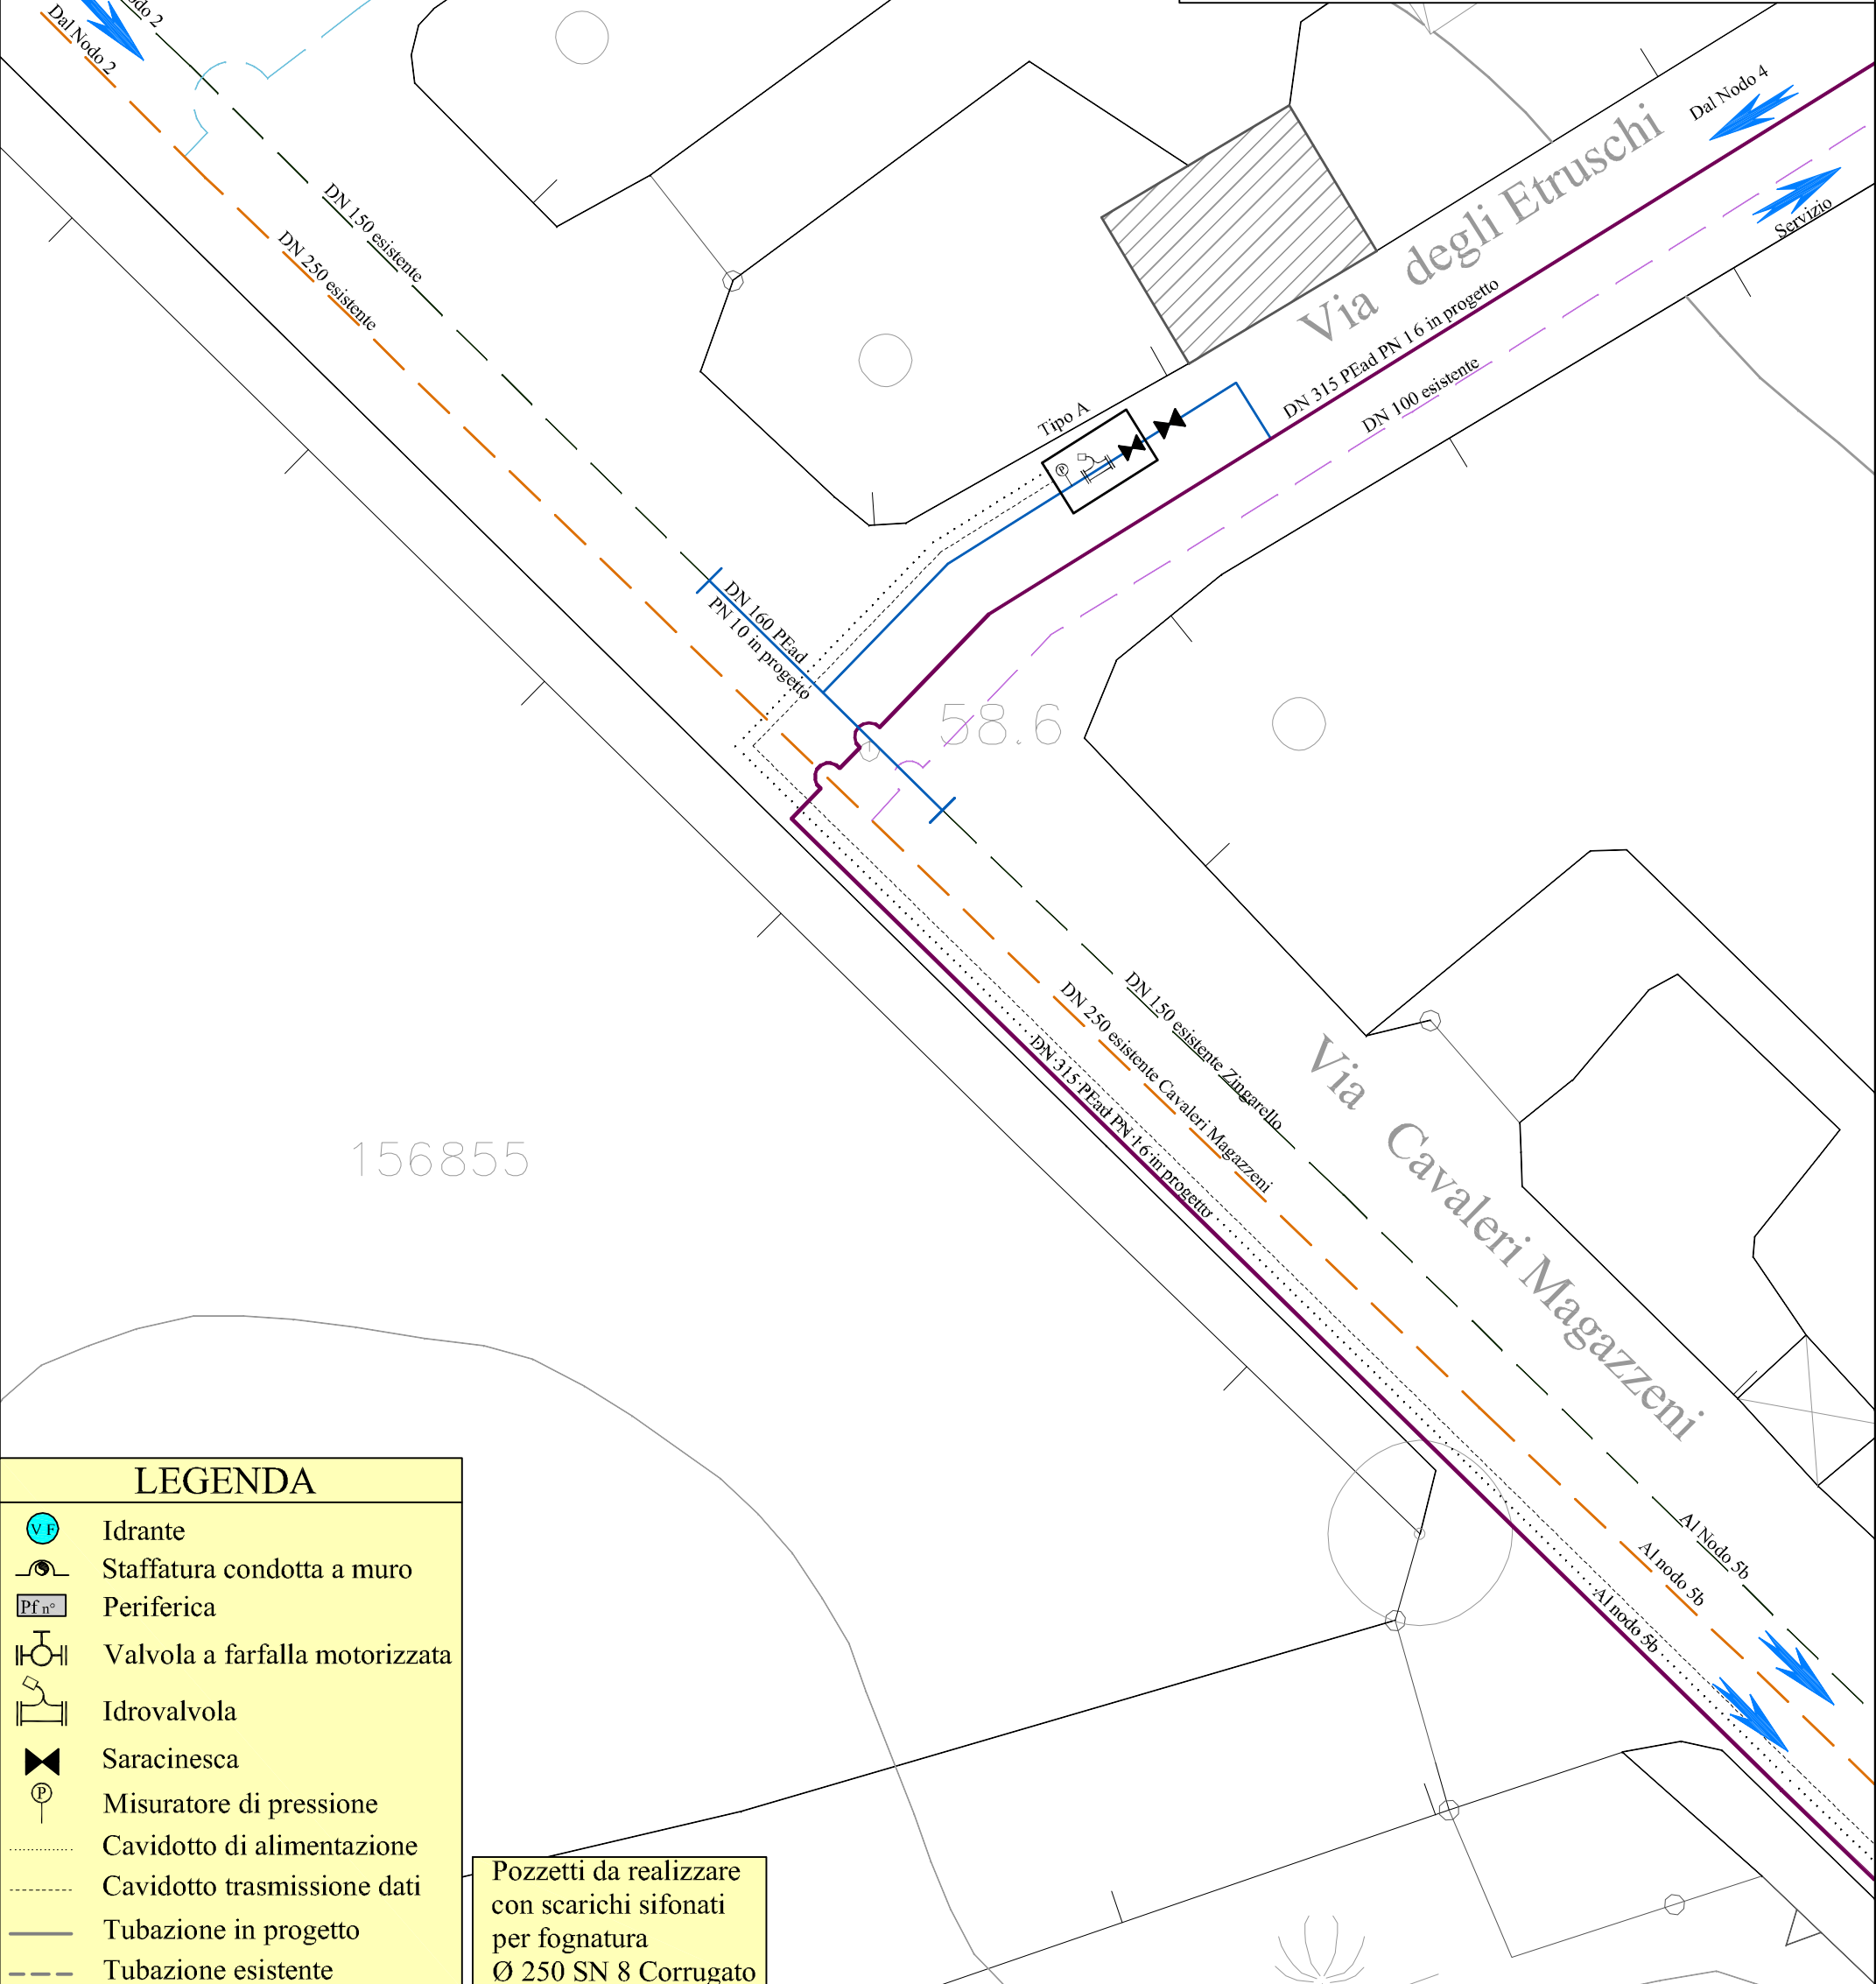
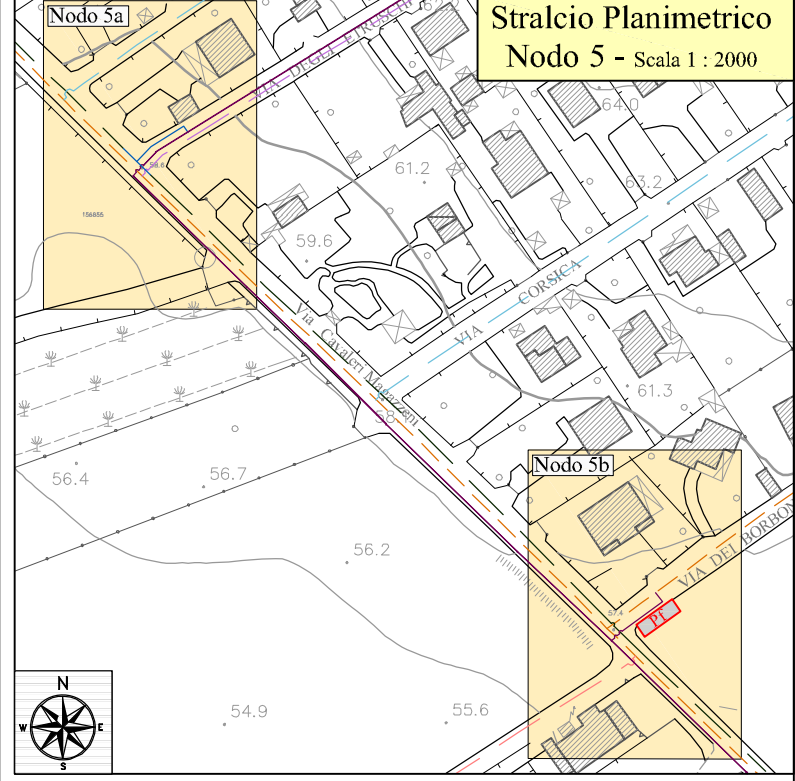


LEGENDA

	Idrante
	Staffatura condotta a muro
	Periferica
	Valvola a farfalla motorizzata
	Idrovalvola
	Saracinesca
	Misuratore di pressione
	Cavidotto di alimentazione
	Cavidotto trasmissione dati
	Tubazione in progetto
	Tubazione esistente

Pozzetti da realizzare
con scarichi sifonati
per fognatura
Ø 250 SN 8 Corrugato

Aree servite dai Serbatoi
Poggio Muscello - Cozzo Mosè
NODO 5b - Scala 1 : 200

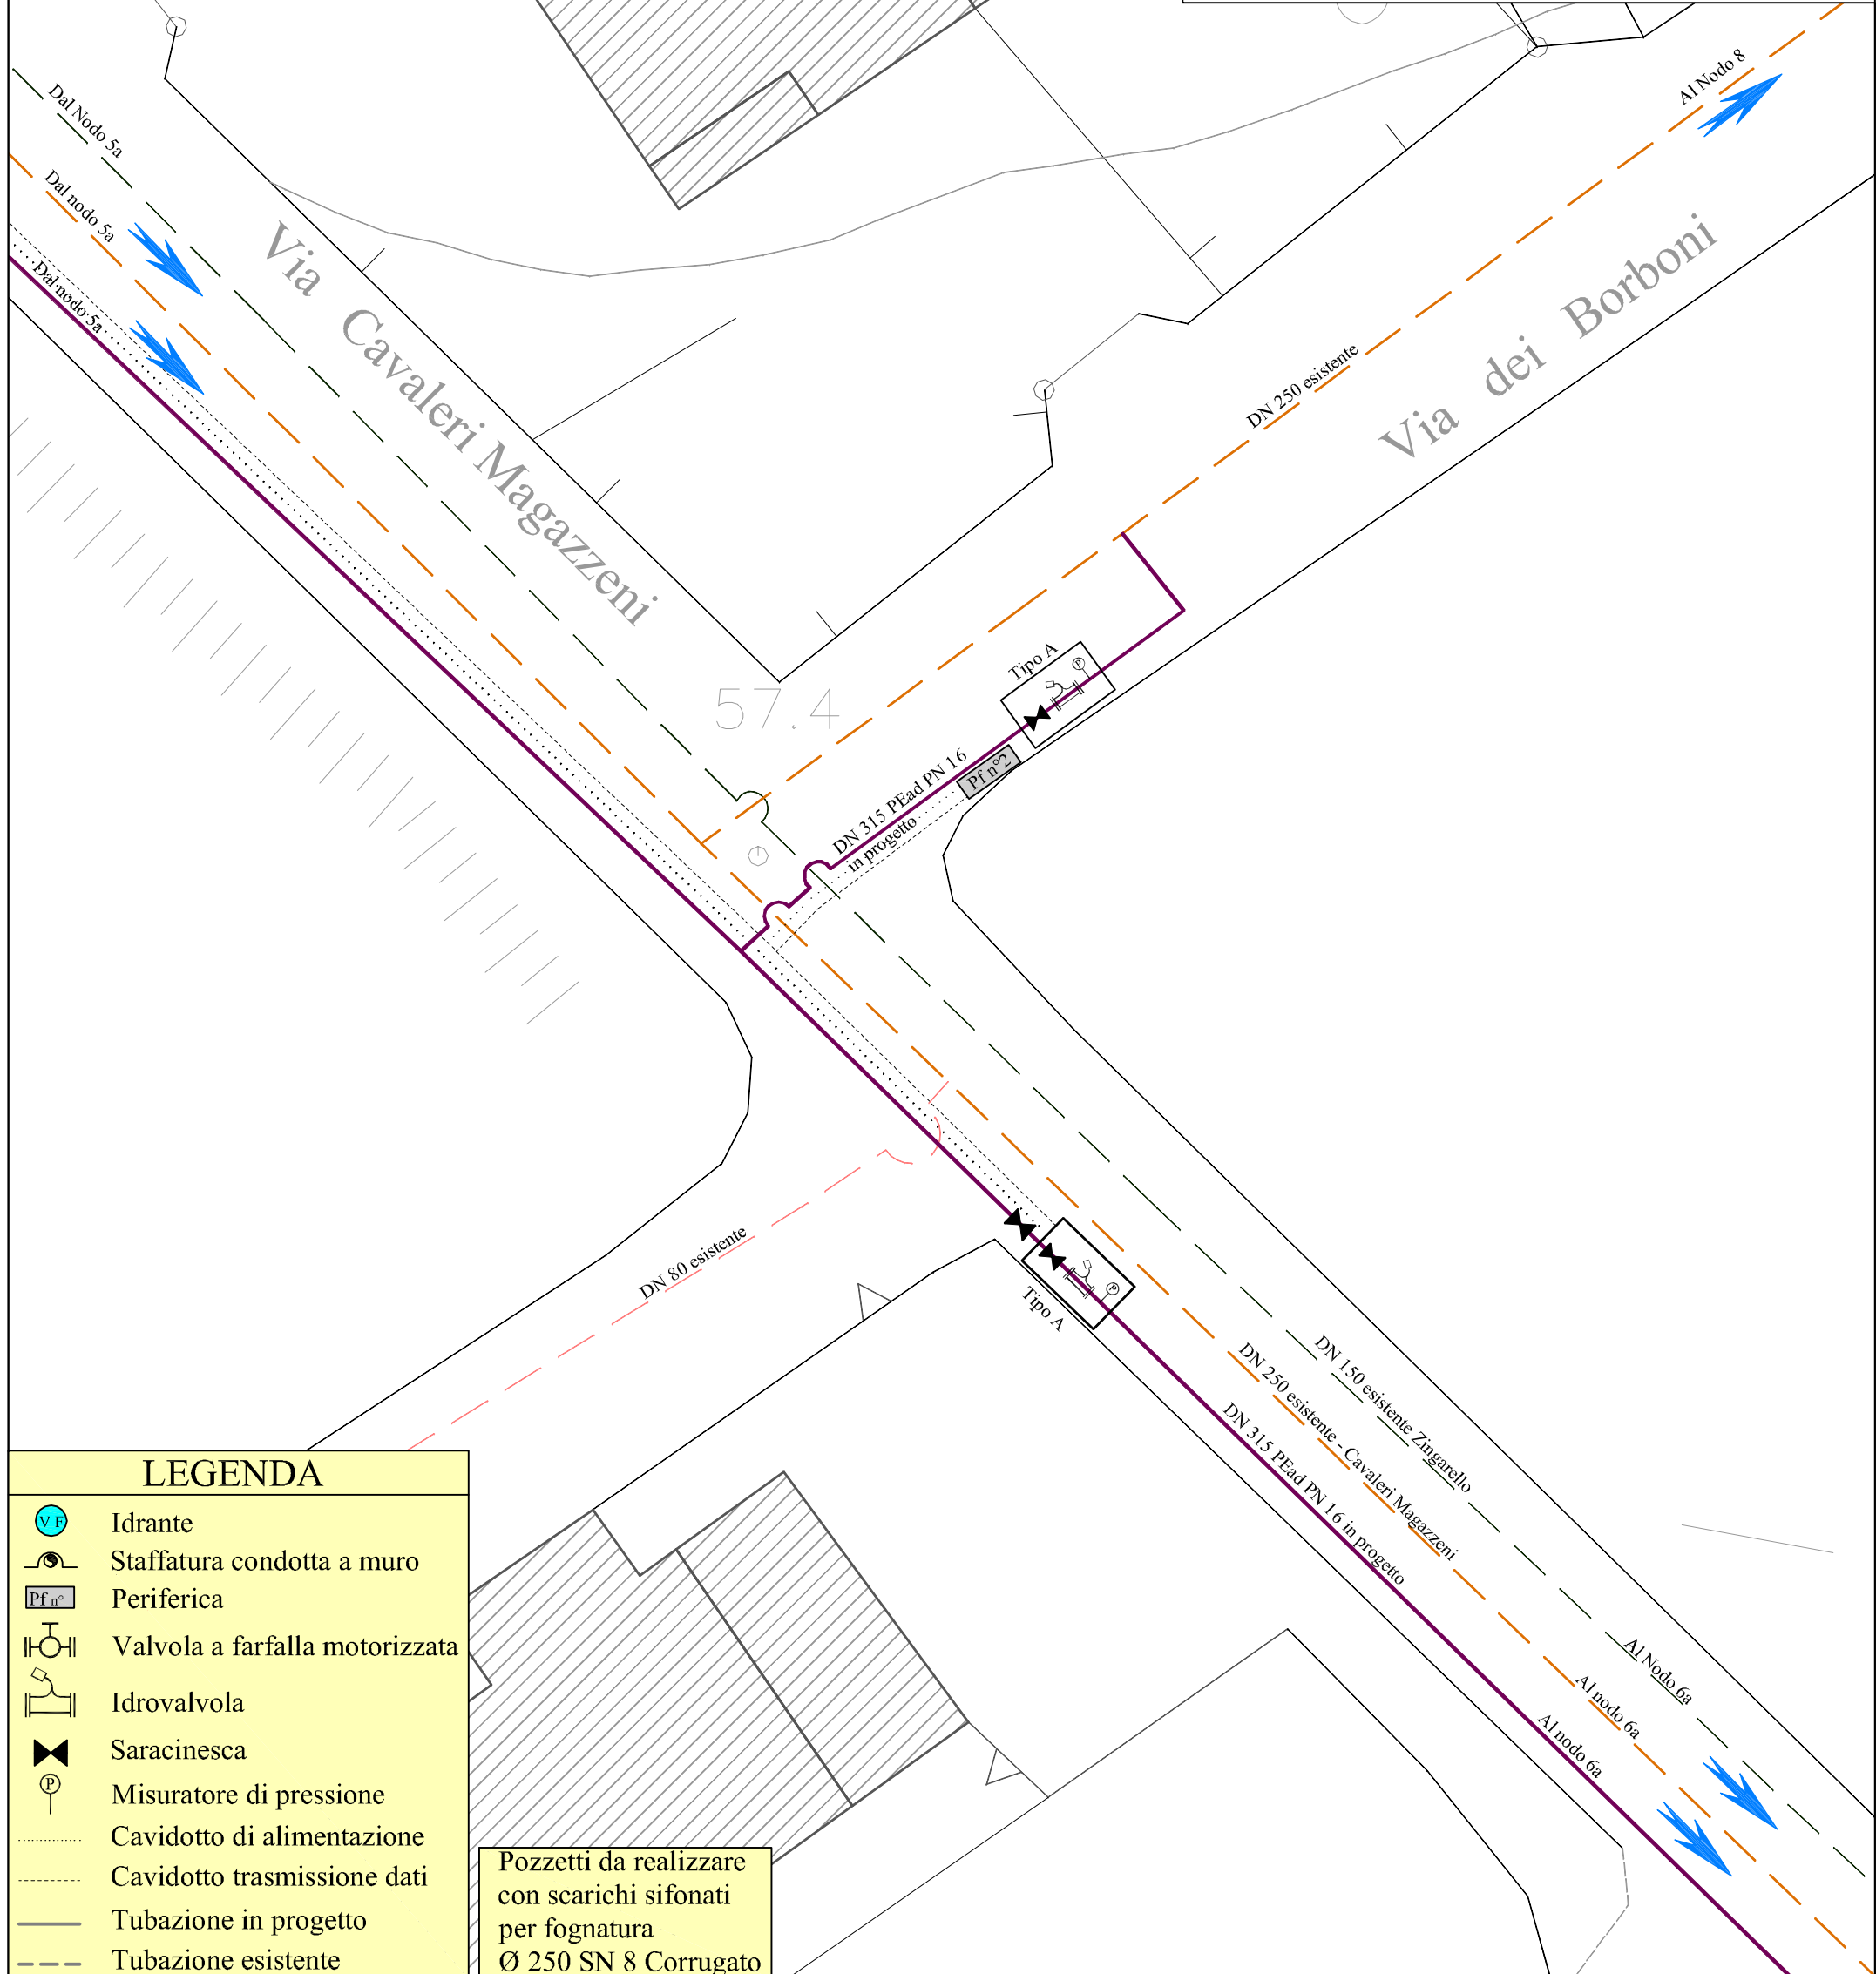
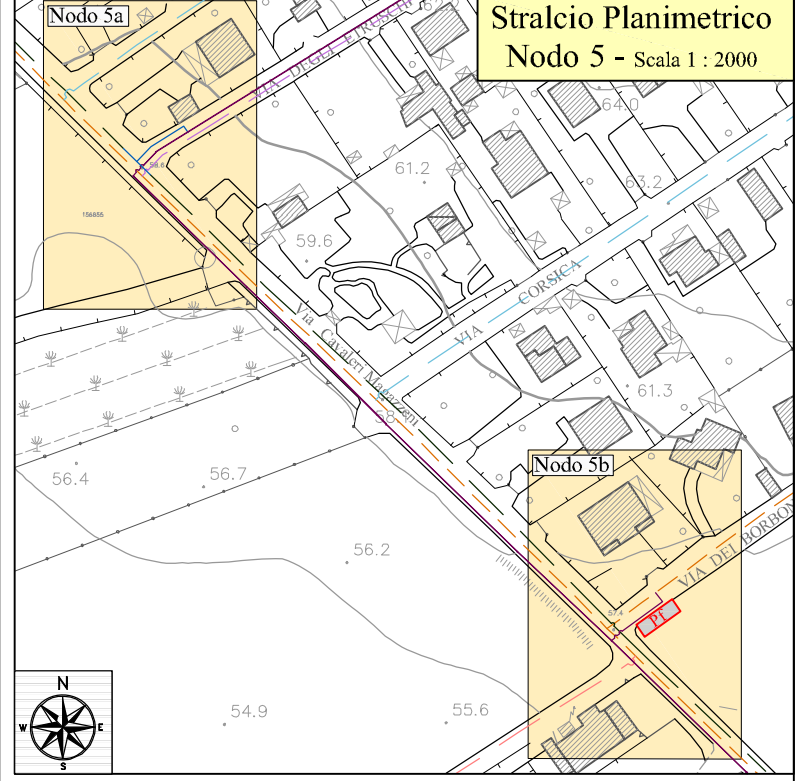


LEGENDA	
	Idrante
	Staffatura condotta a muro
	Periferica
	Valvola a farfalla motorizzata
	Idrovalvola
	Saracinesca
	Misuratore di pressione
	Cavidotto di alimentazione
	Cavidotto trasmissione dati
	Tubazione in progetto
	Tubazione esistente

Pozzetti da realizzare
con scarichi sifonati
per fognatura
Ø 250 SN 8 Corrugato

Aree servite dai Serbatoi
Poggio Muscello - Cozzo Mosè
NODO 6a - Scala 1 : 200

Stralcio Planimetrico
Nodo 6 - Scala 1 : 2000

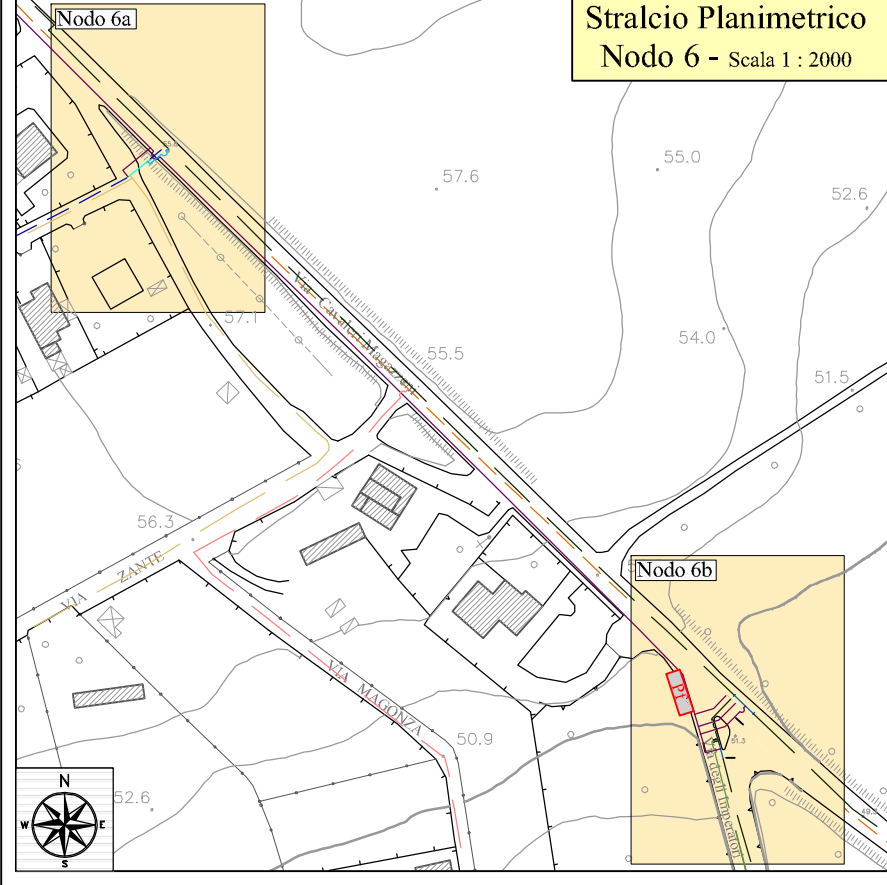
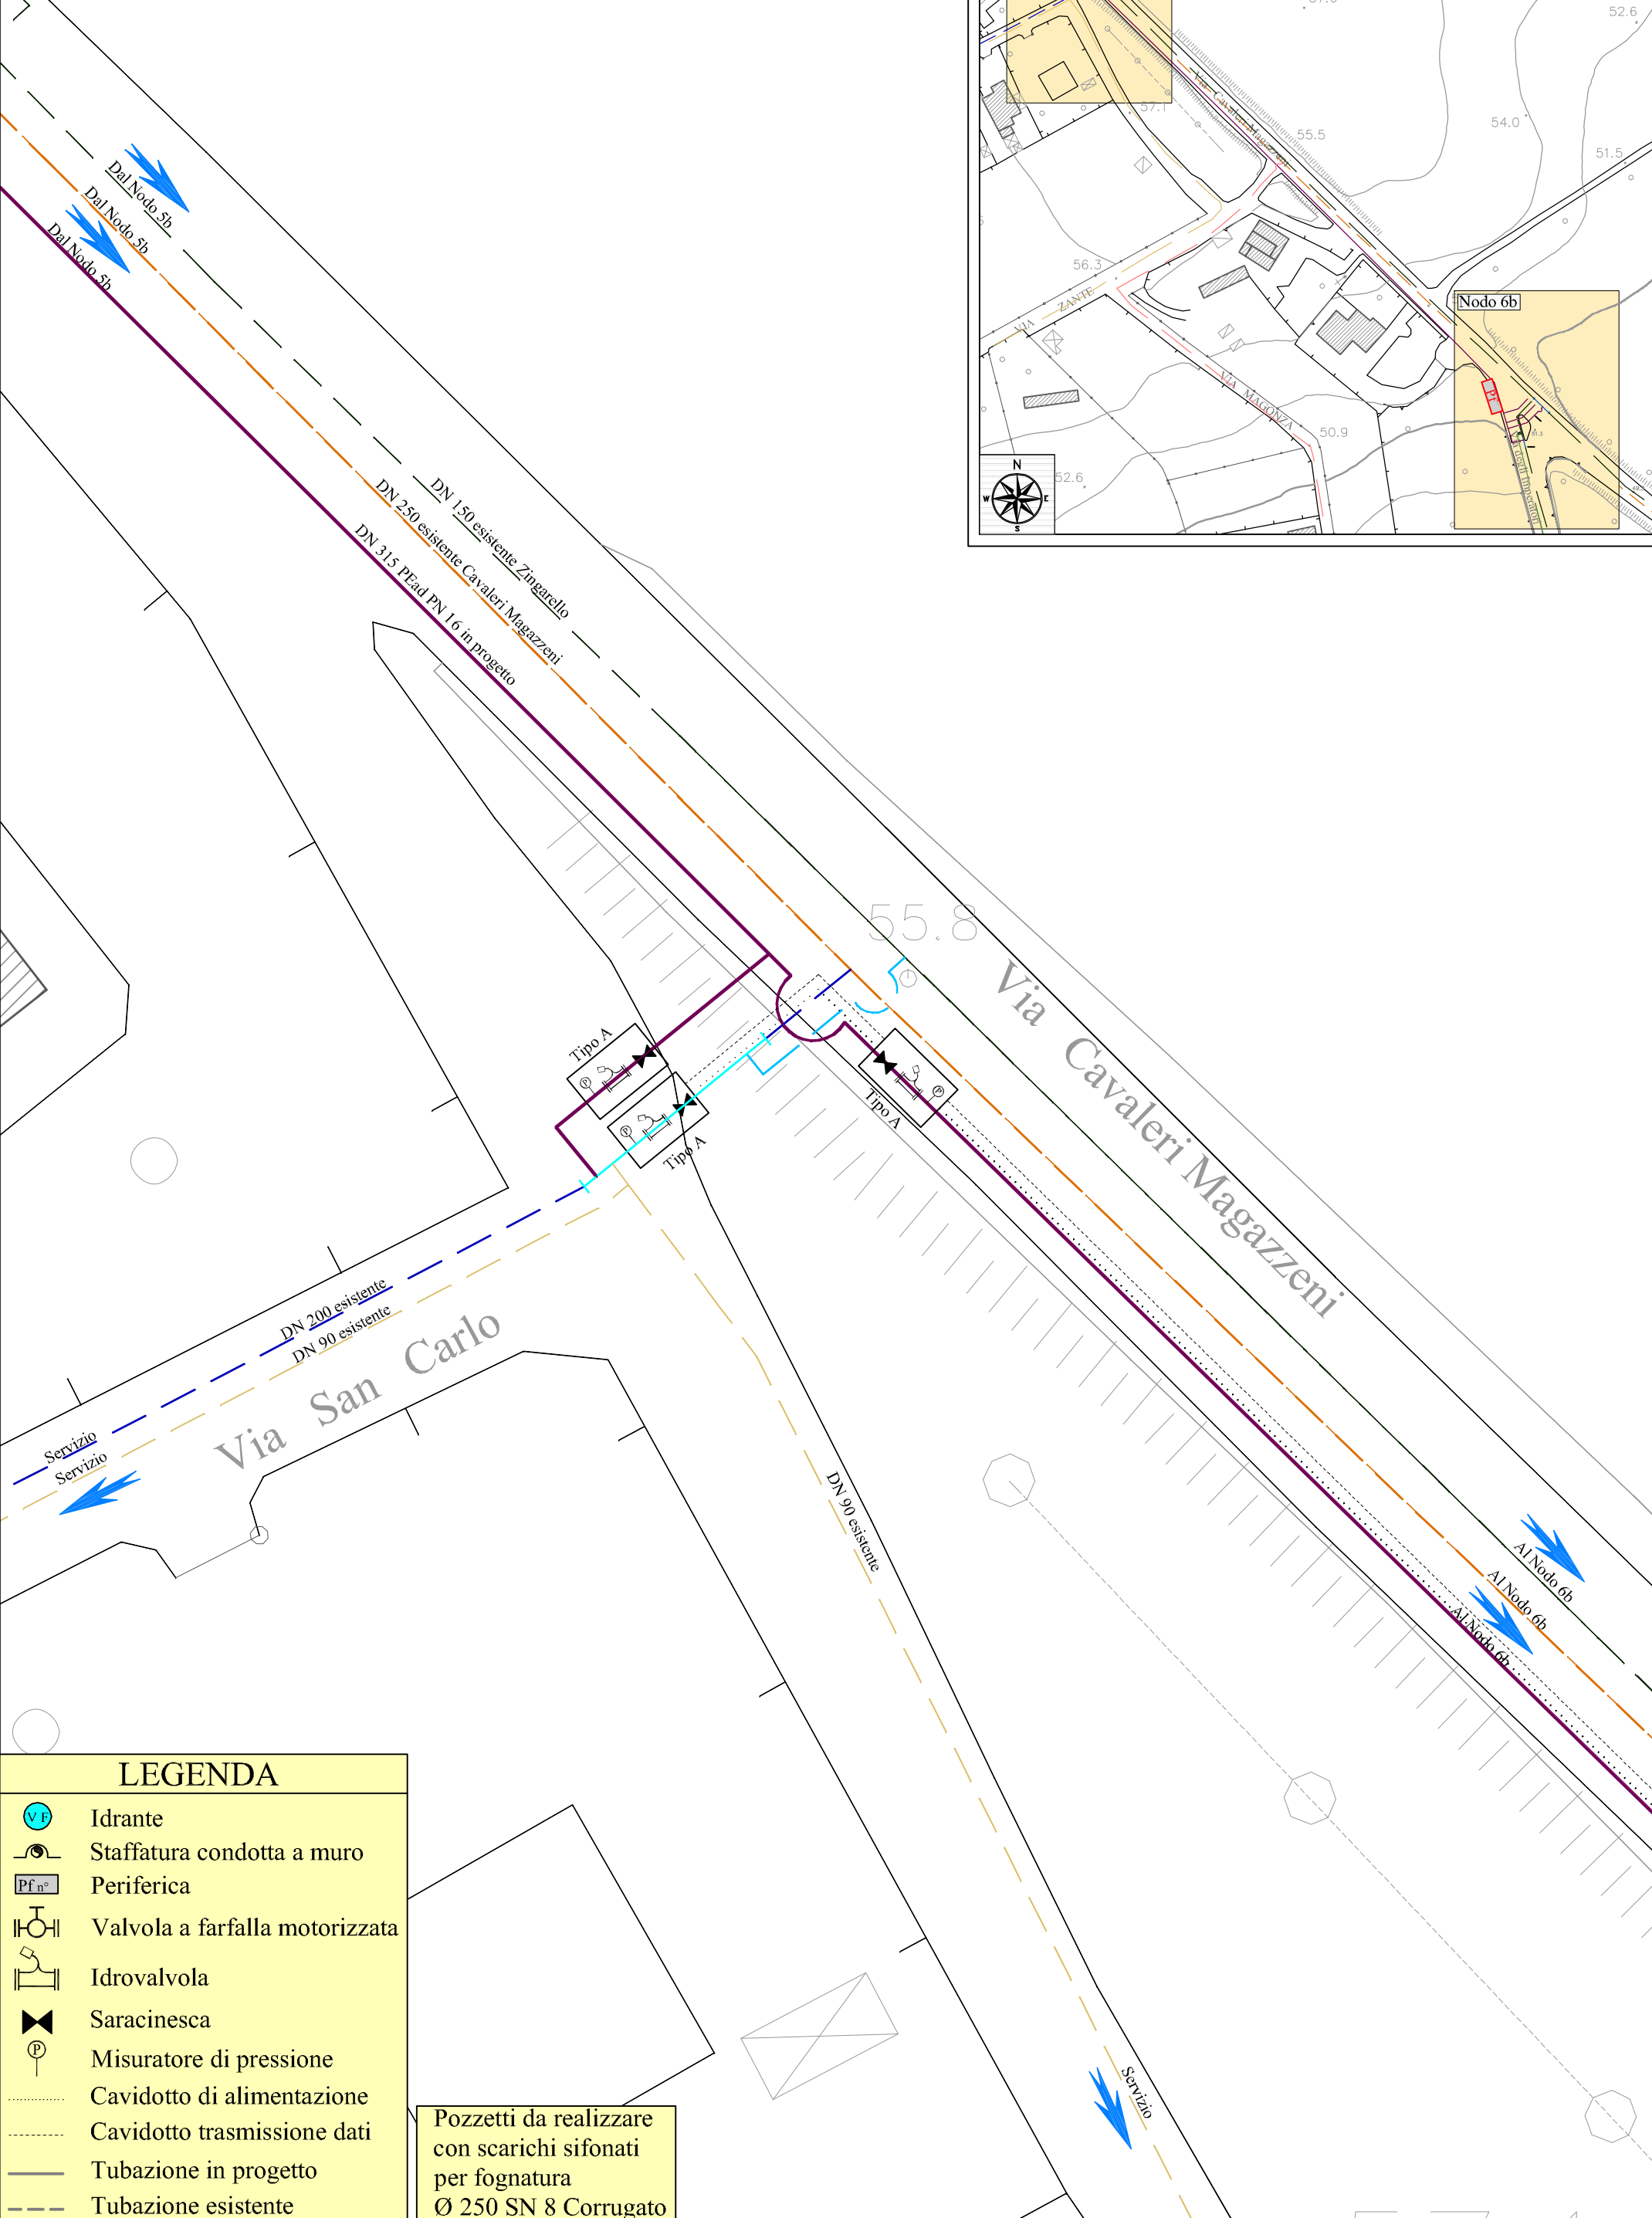


LEGENDA	
	Idrante
	Staffatura condotta a muro
	Periferica
	Valvola a farfalla motorizzata
	Idrovalvola
	Saracinesca
	Misuratore di pressione
	Cavidotto di alimentazione
	Cavidotto trasmissione dati
	Tubazione in progetto
	Tubazione esistente

Pozzetti da realizzare
con scarichi sifonati
per fognatura
Ø 250 SN 8 Corrugato

Area servita dai Serbatoi
Poggio Muscello - Cozzo Mosè
NODO 6b - Scala 1 : 200

Stralcio Planimetrico
Nodo 6 - Scala 1 : 2000

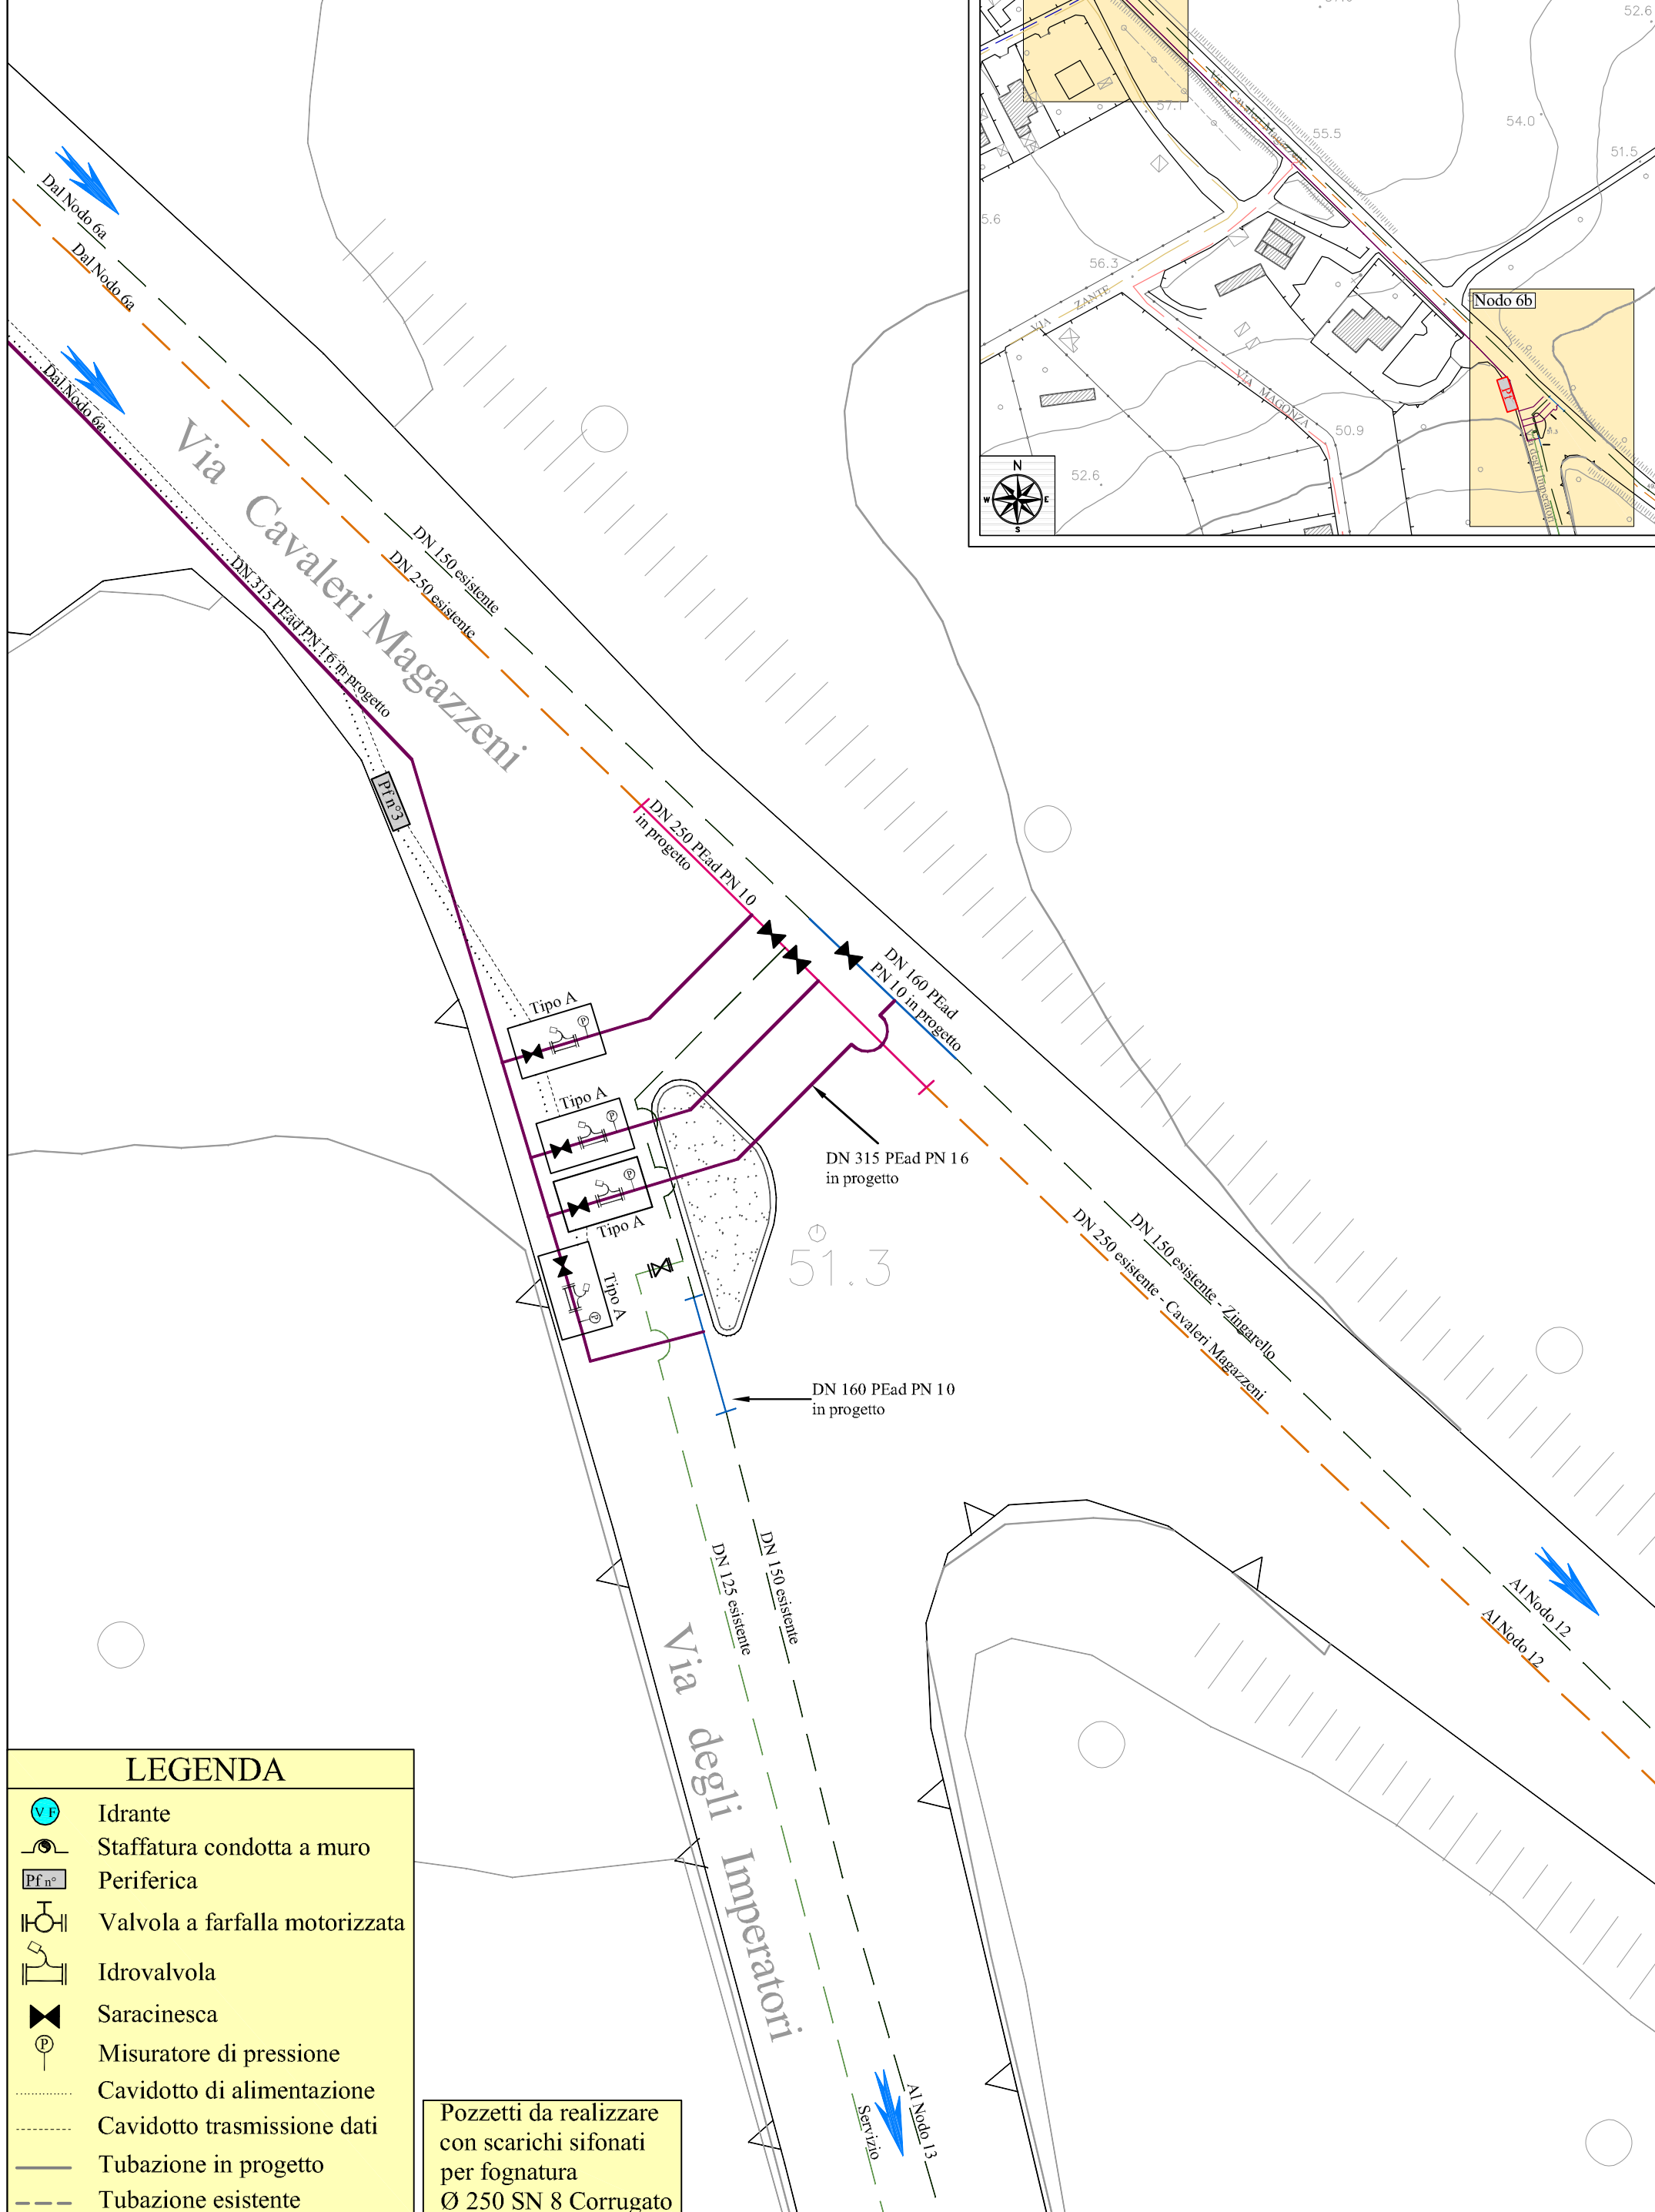
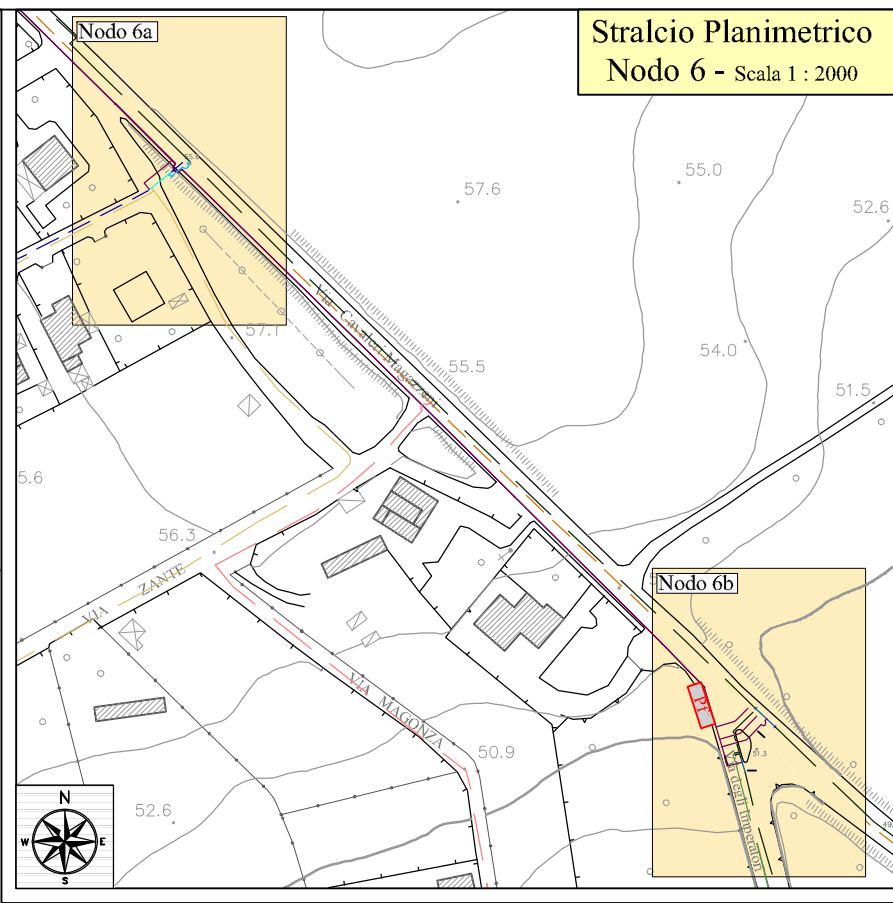


LEGENDA

- Idrante
- Staffatura condotta a muro
- Periferica
- Valvola a farfalla motorizzata
- Idrovalvola
- Saracinesca
- Misuratore di pressione
- Cavidotto di alimentazione
- Cavidotto trasmissione dati
- Tubazione in progetto
- Tubazione esistente

Pozzetti da realizzare
con scarichi sifonati
per fognatura
Ø 250 SN 8 Corrugato

Aree servite dai Serbatoi
Poggio Muscello - Cozzo Mosè
NODO 9 - Scala 1 : 200

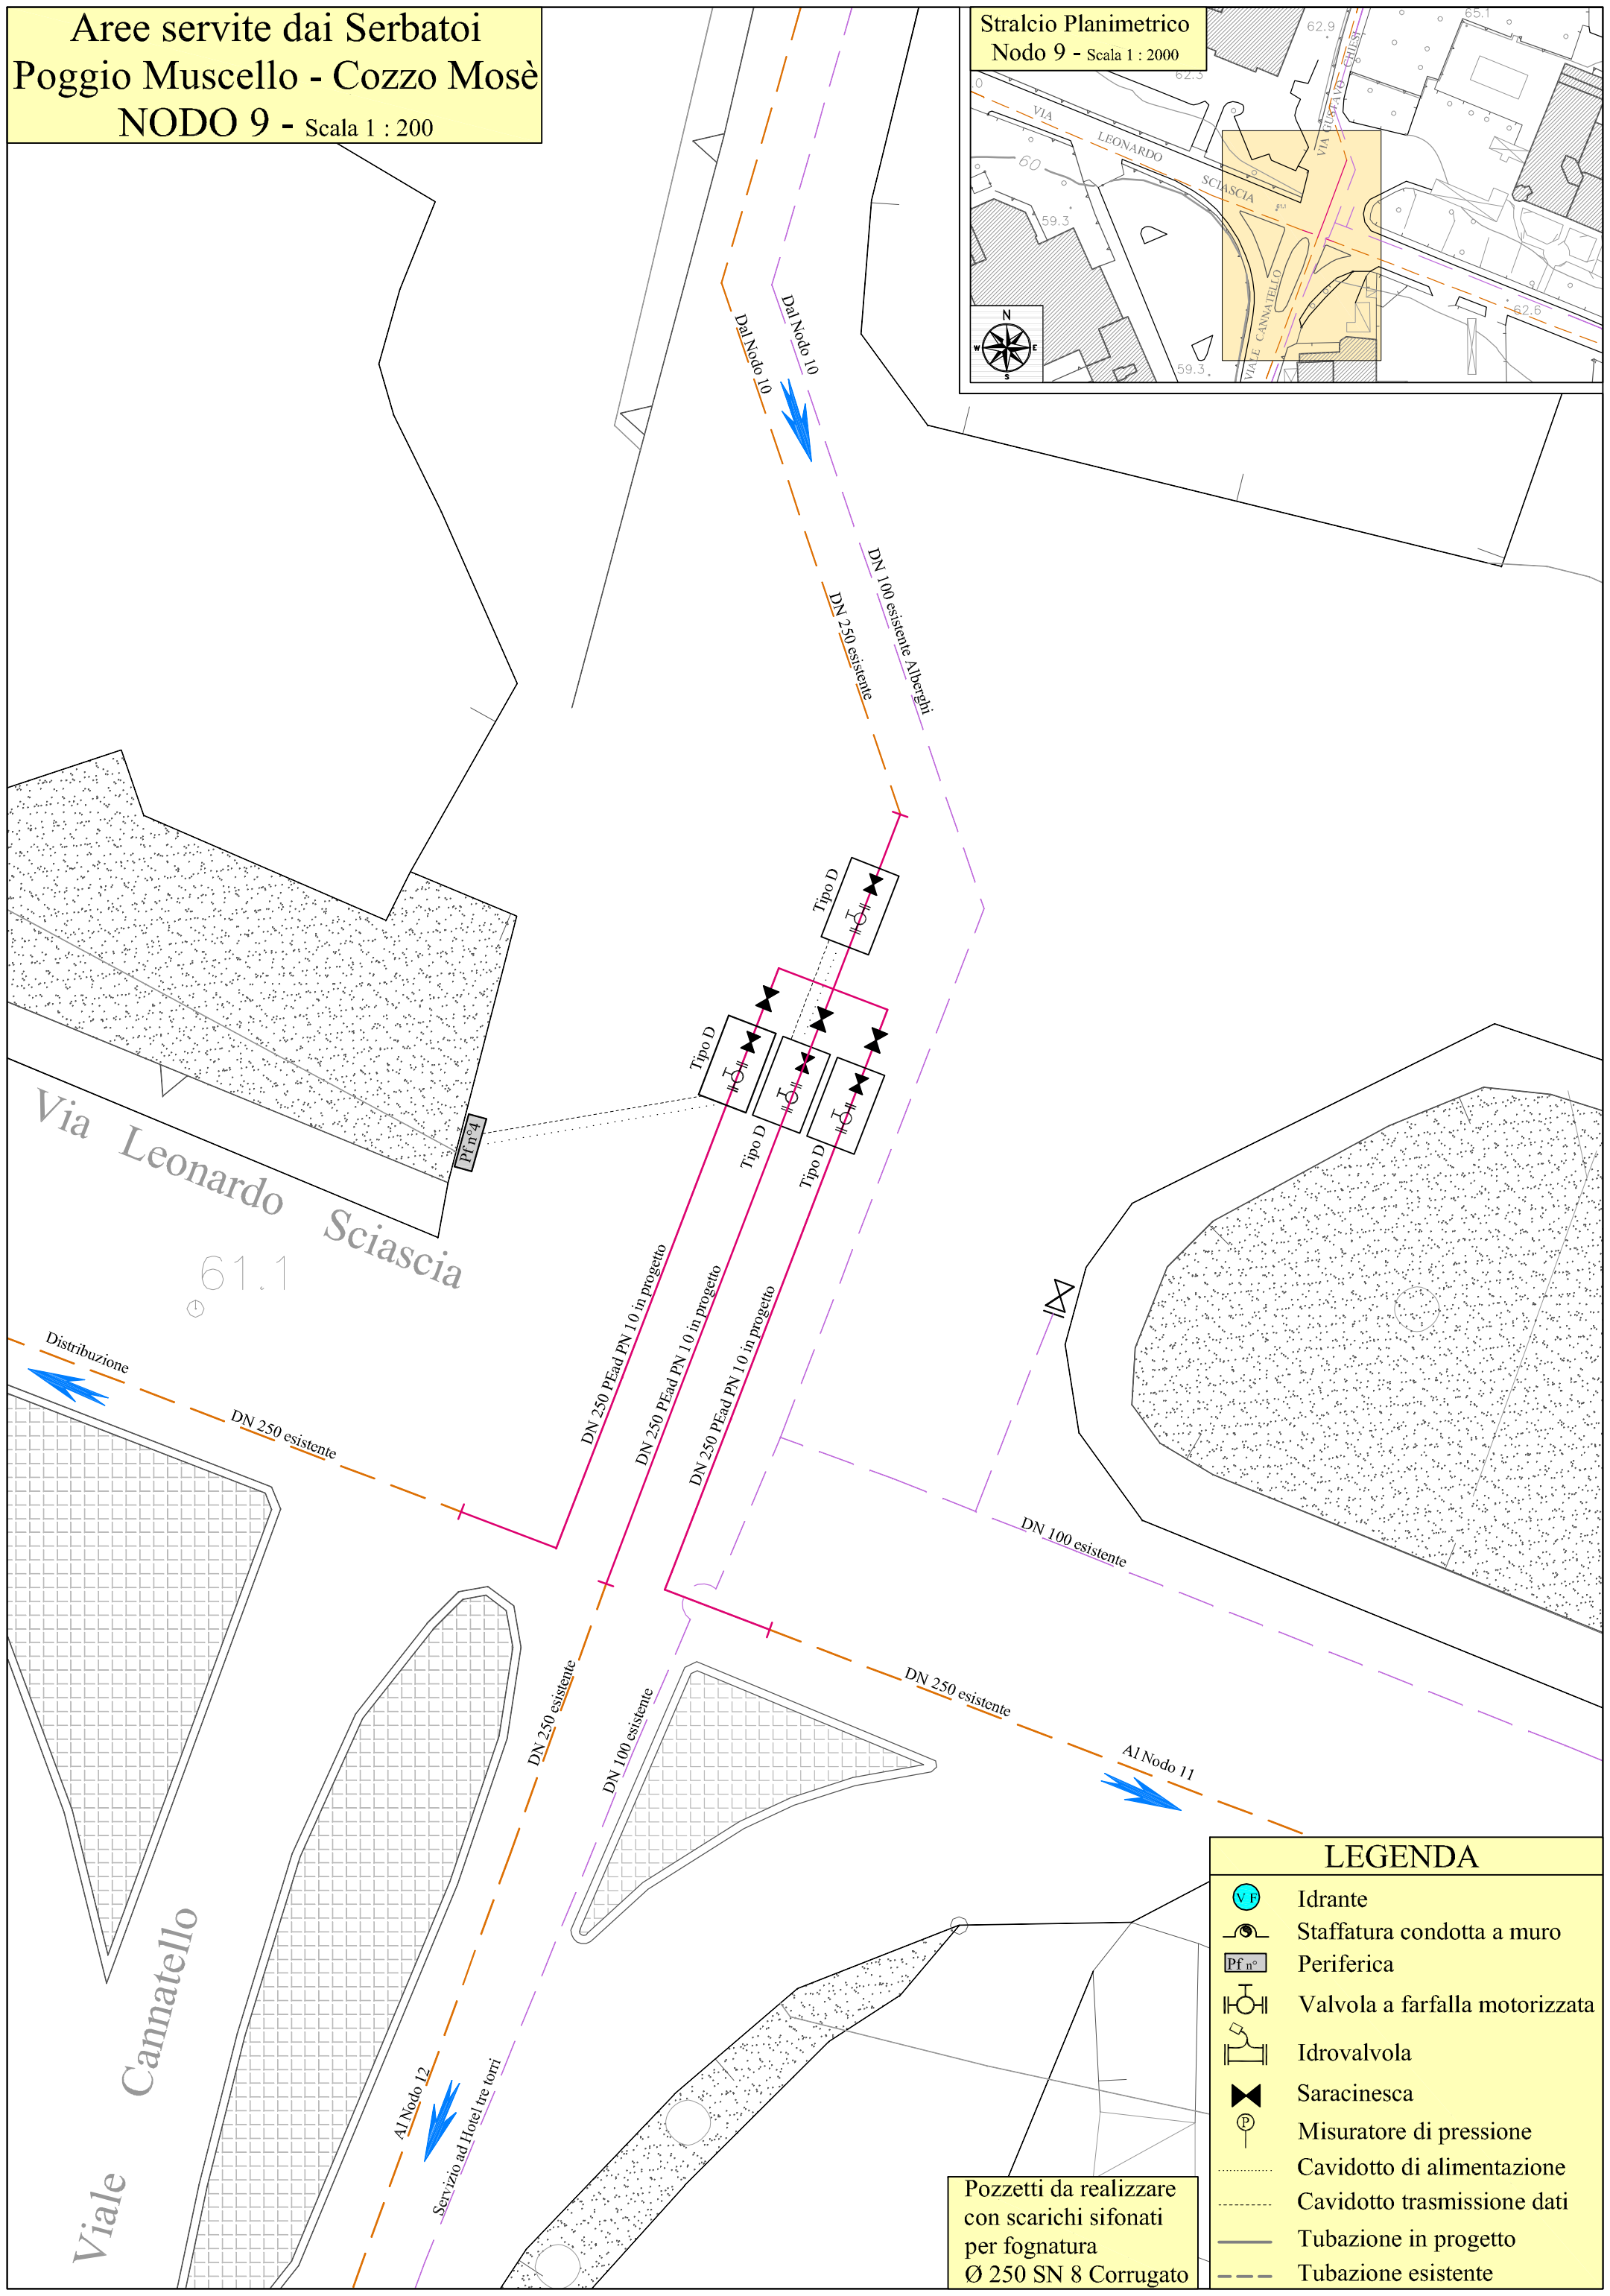
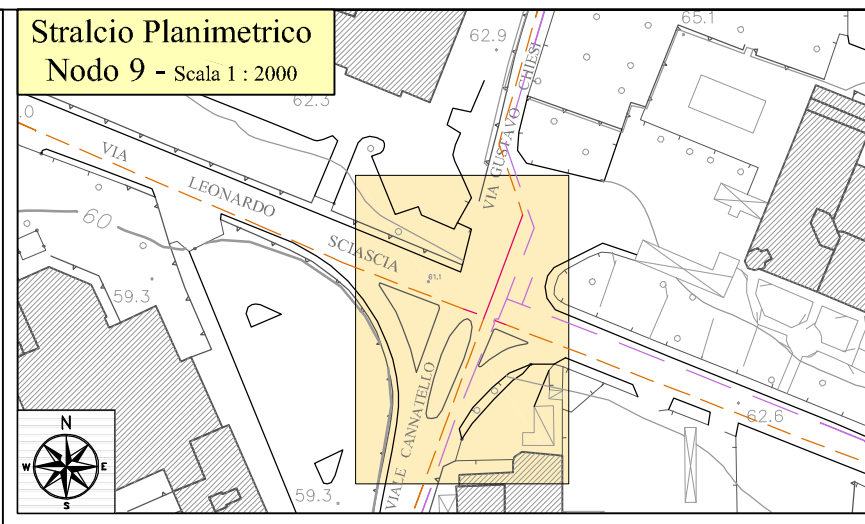


LEGENDA	
	Idrante
	Staffatura condotta a muro
	Periferica
	Valvola a farfalla motorizzata
	Idrovalvola
	Saracinesca
	Misuratore di pressione
	Cavidotto di alimentazione
	Cavidotto trasmissione dati
	Tubazione in progetto
	Tubazione esistente

Pozzetti da realizzare
con scarichi sifonati
per fognatura
Ø 250 SN 8 Corrugato

Aree servite dai Serbatoi
Poggio Muscello - Cozzo Mosè
NODO 11 - Scala 1 : 200


Stralcio Planimetrico
Nodo 11 - Scala 1 : 2000

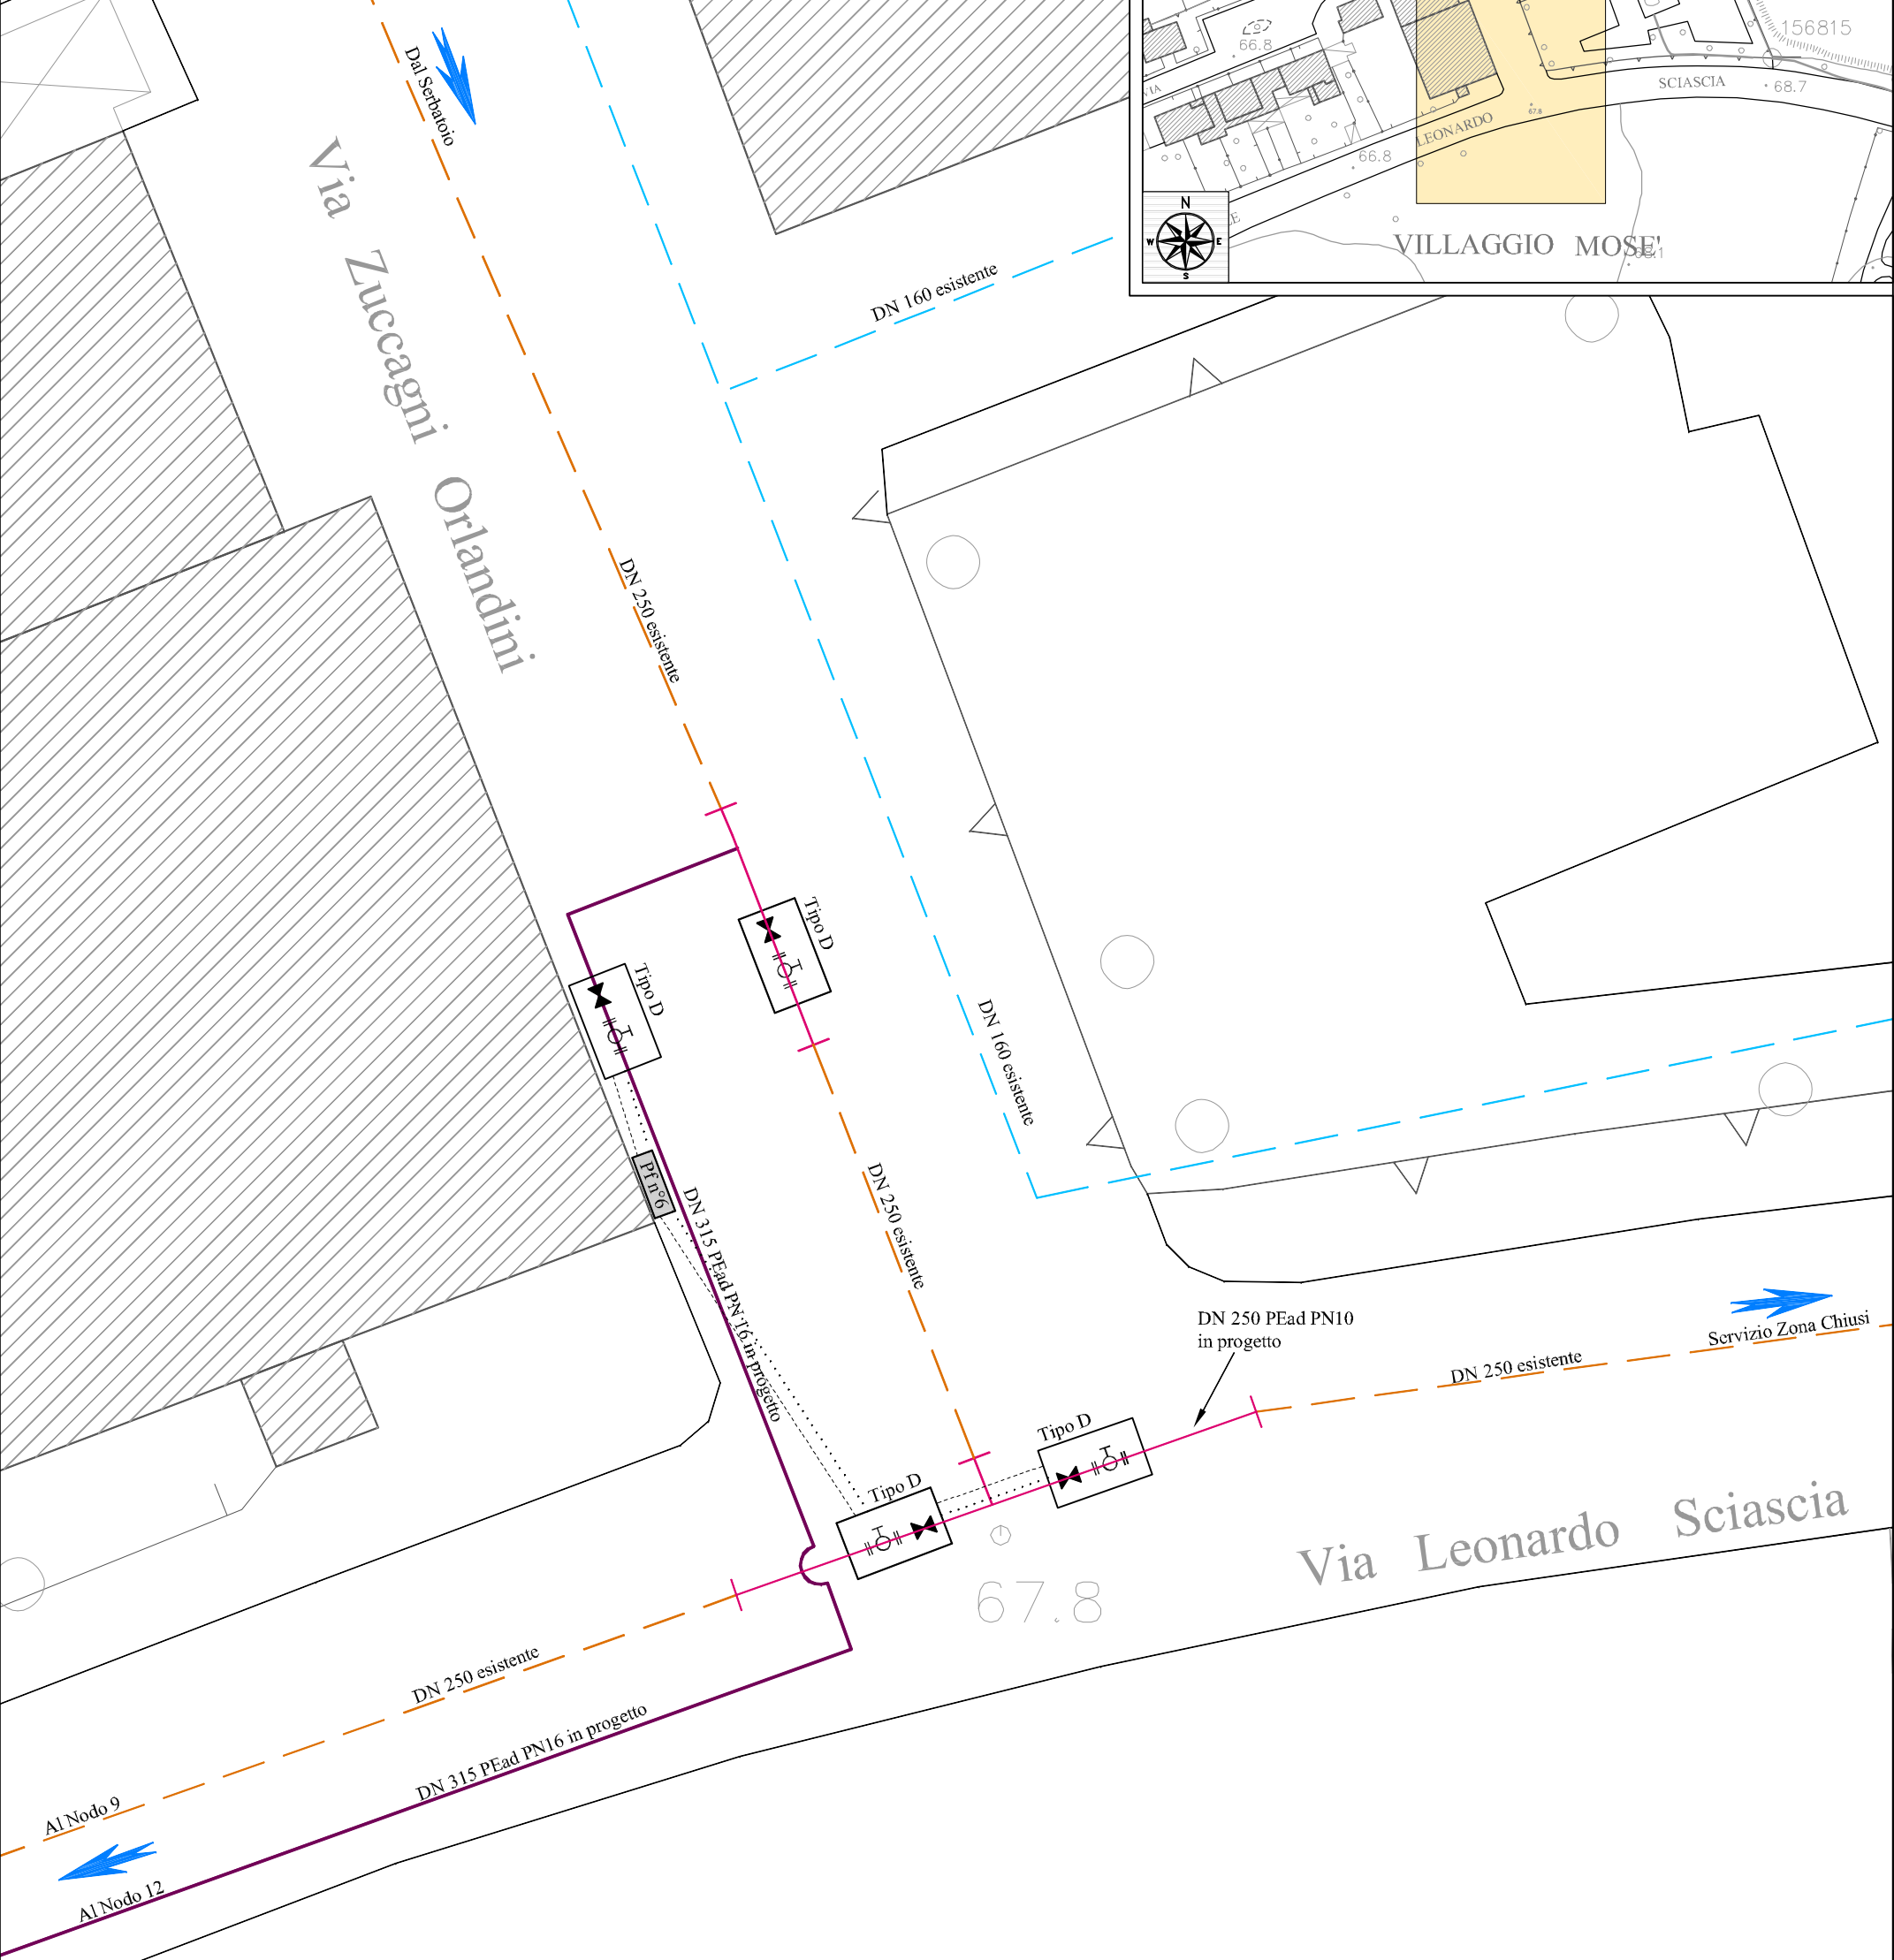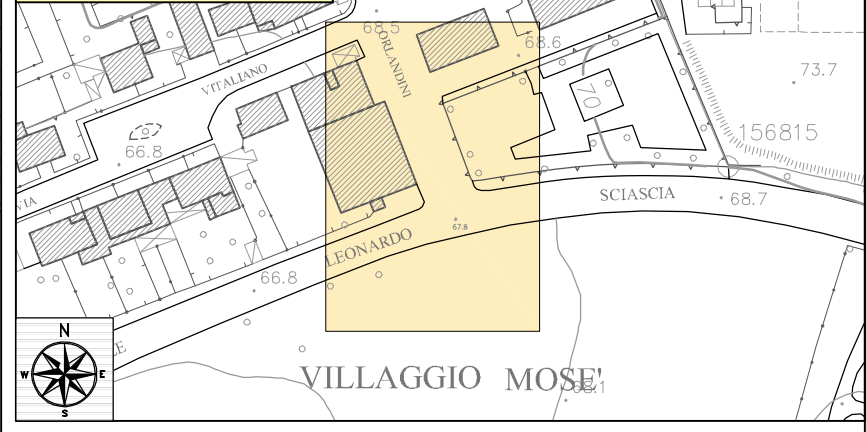

LEGENDA	
	Idrante
	Staffatura condotta a muro
	Periferica
	Valvola a farfalla motorizzata
	Idrovalvola
	Saracinesca
	Misuratore di pressione
	Cavidotto di alimentazione
	Cavidotto trasmissione dati
	Tubazione in progetto
	Tubazione esistente



Pozzetti da realizzare
con scarichi sifonati
per fognatura
Ø 250 SN 8 Corrugato

Area servita dai Serbatoi
Poggio Muscello - Cozzo Mosè
NODO 12 - Scala 1 : 200

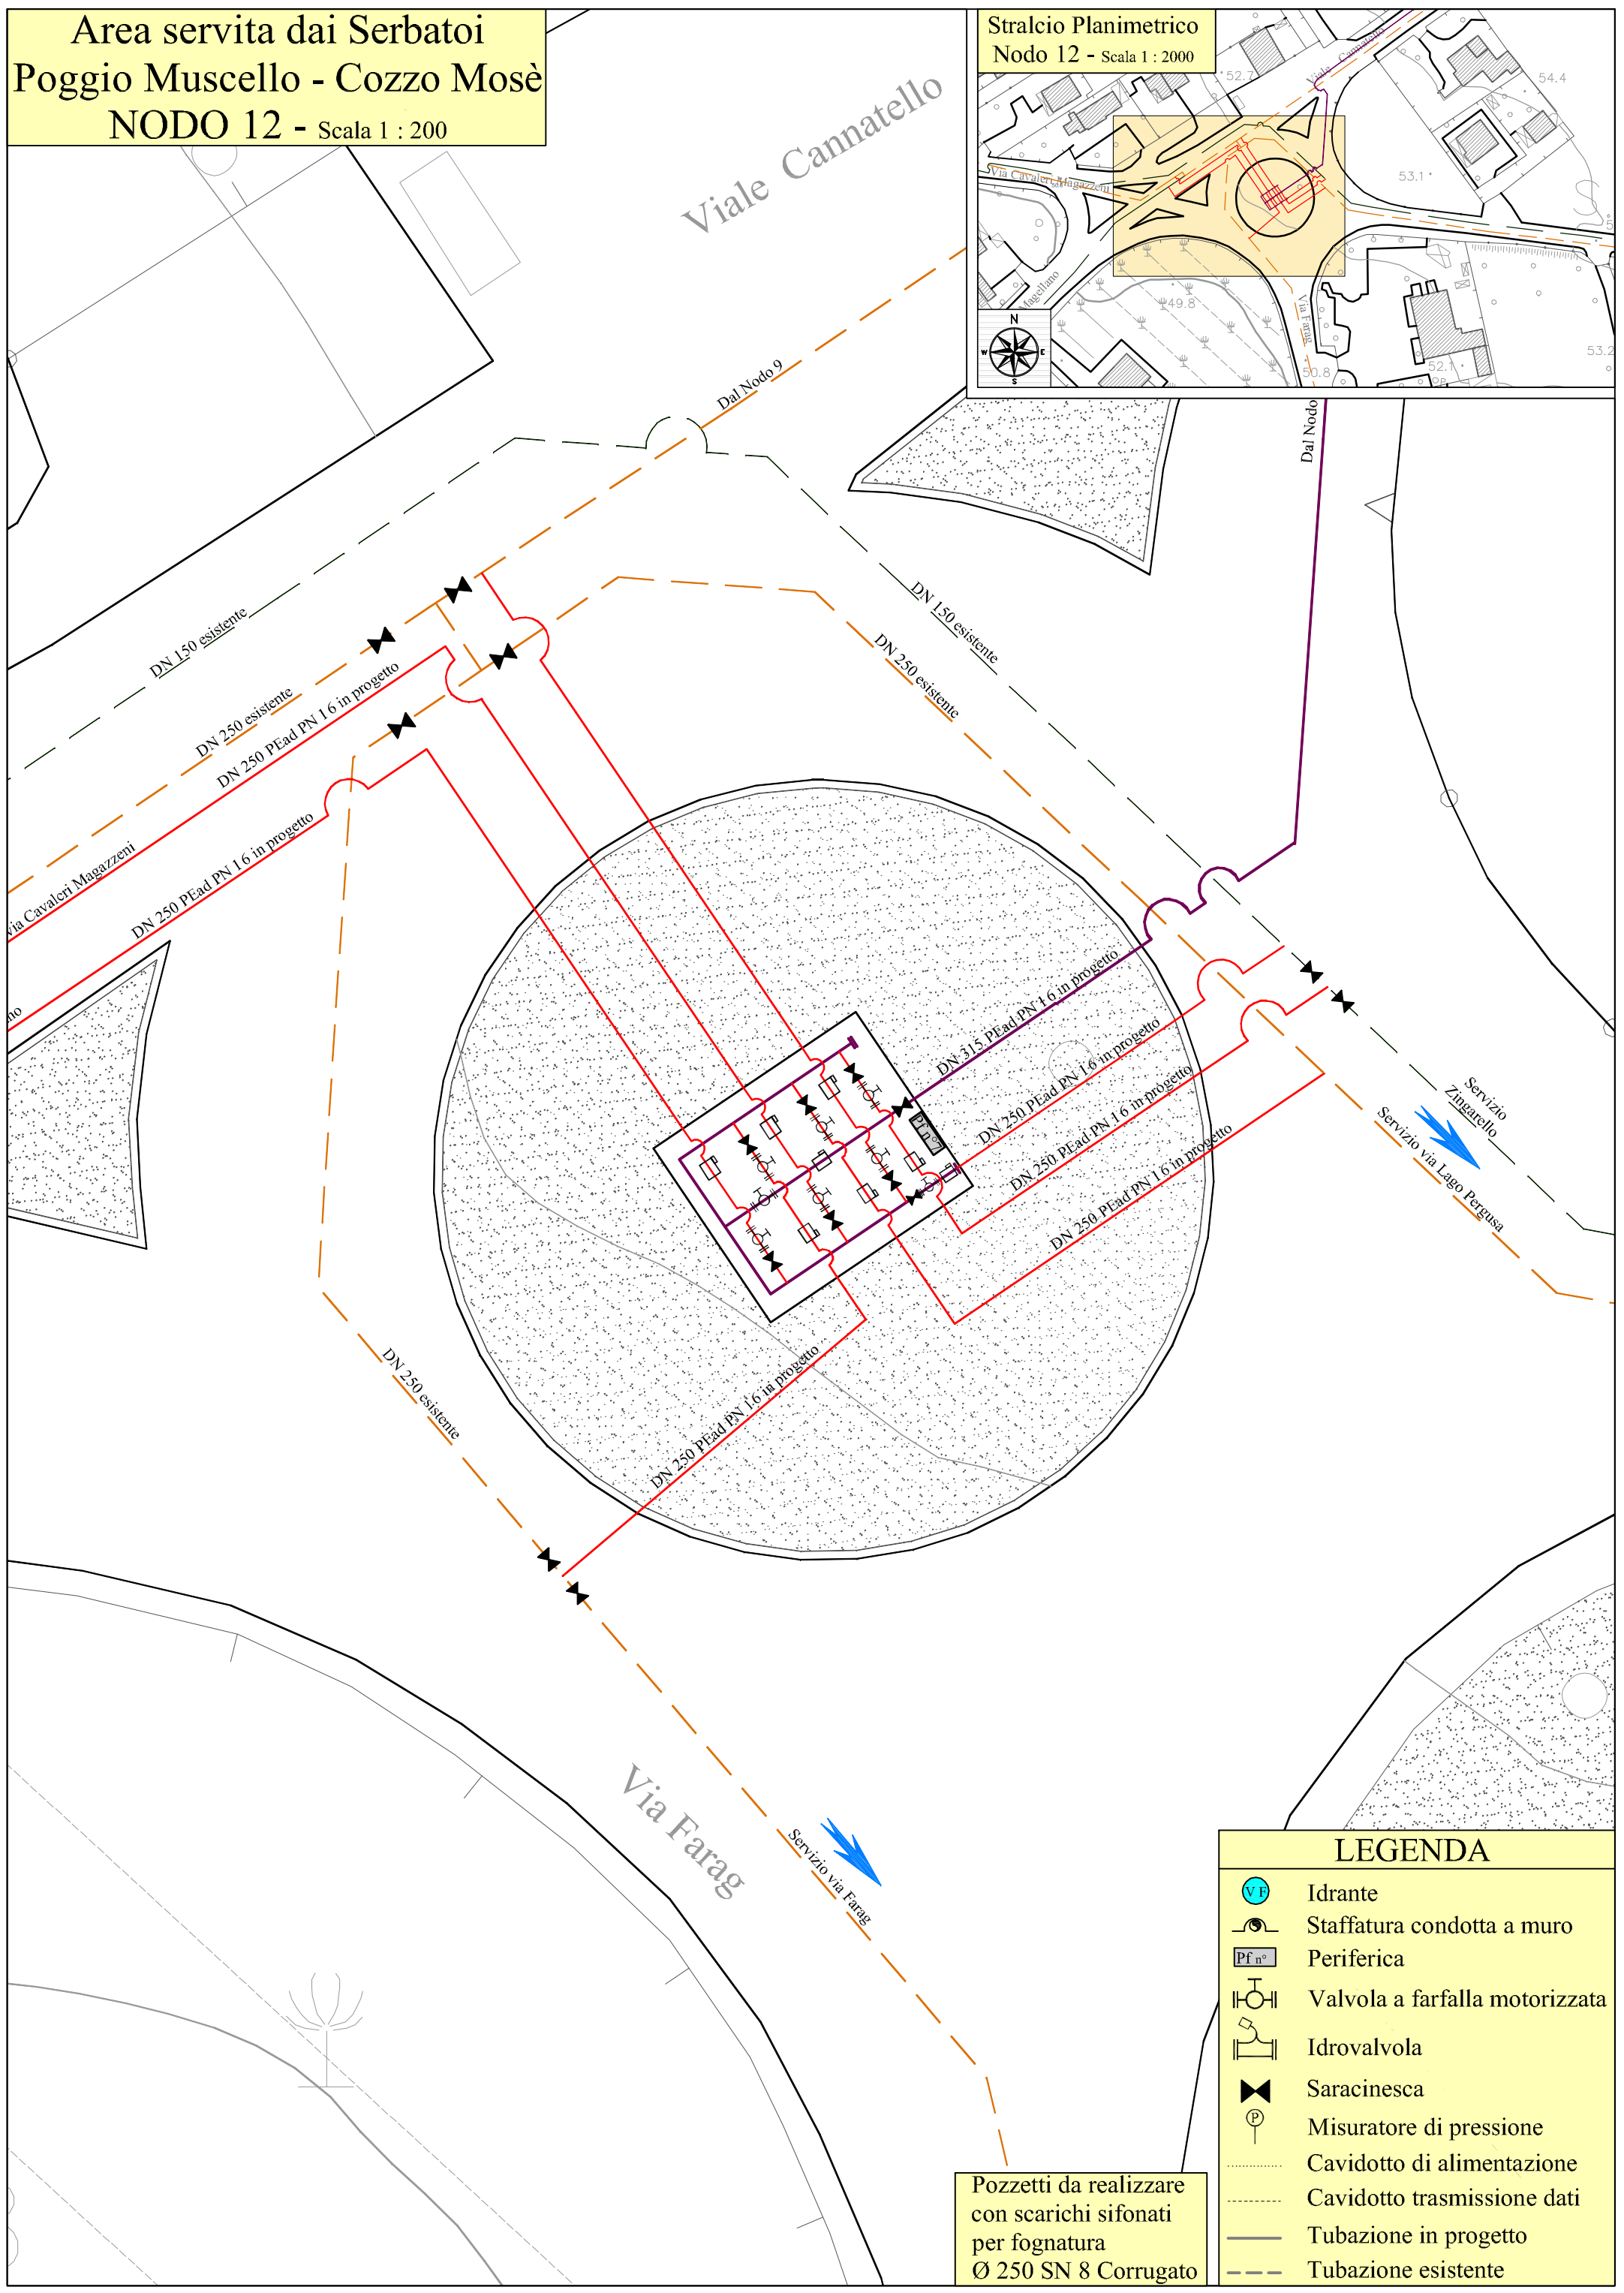

LEGENDA	
	Idrante
	Staffatura condotta a muro
	Periferica
	Valvola a farfalla motorizzata
	Idrovalvola
	Saracinesca
	Misuratore di pressione
	Cavidotto di alimentazione
	Cavidotto trasmissione dati
	Tubazione in progetto
	Tubazione esistente



Aree servite dai Serbatoi
Poggio Muscello - Cozzo Mosè
NODO 13a - Scala 1 : 200

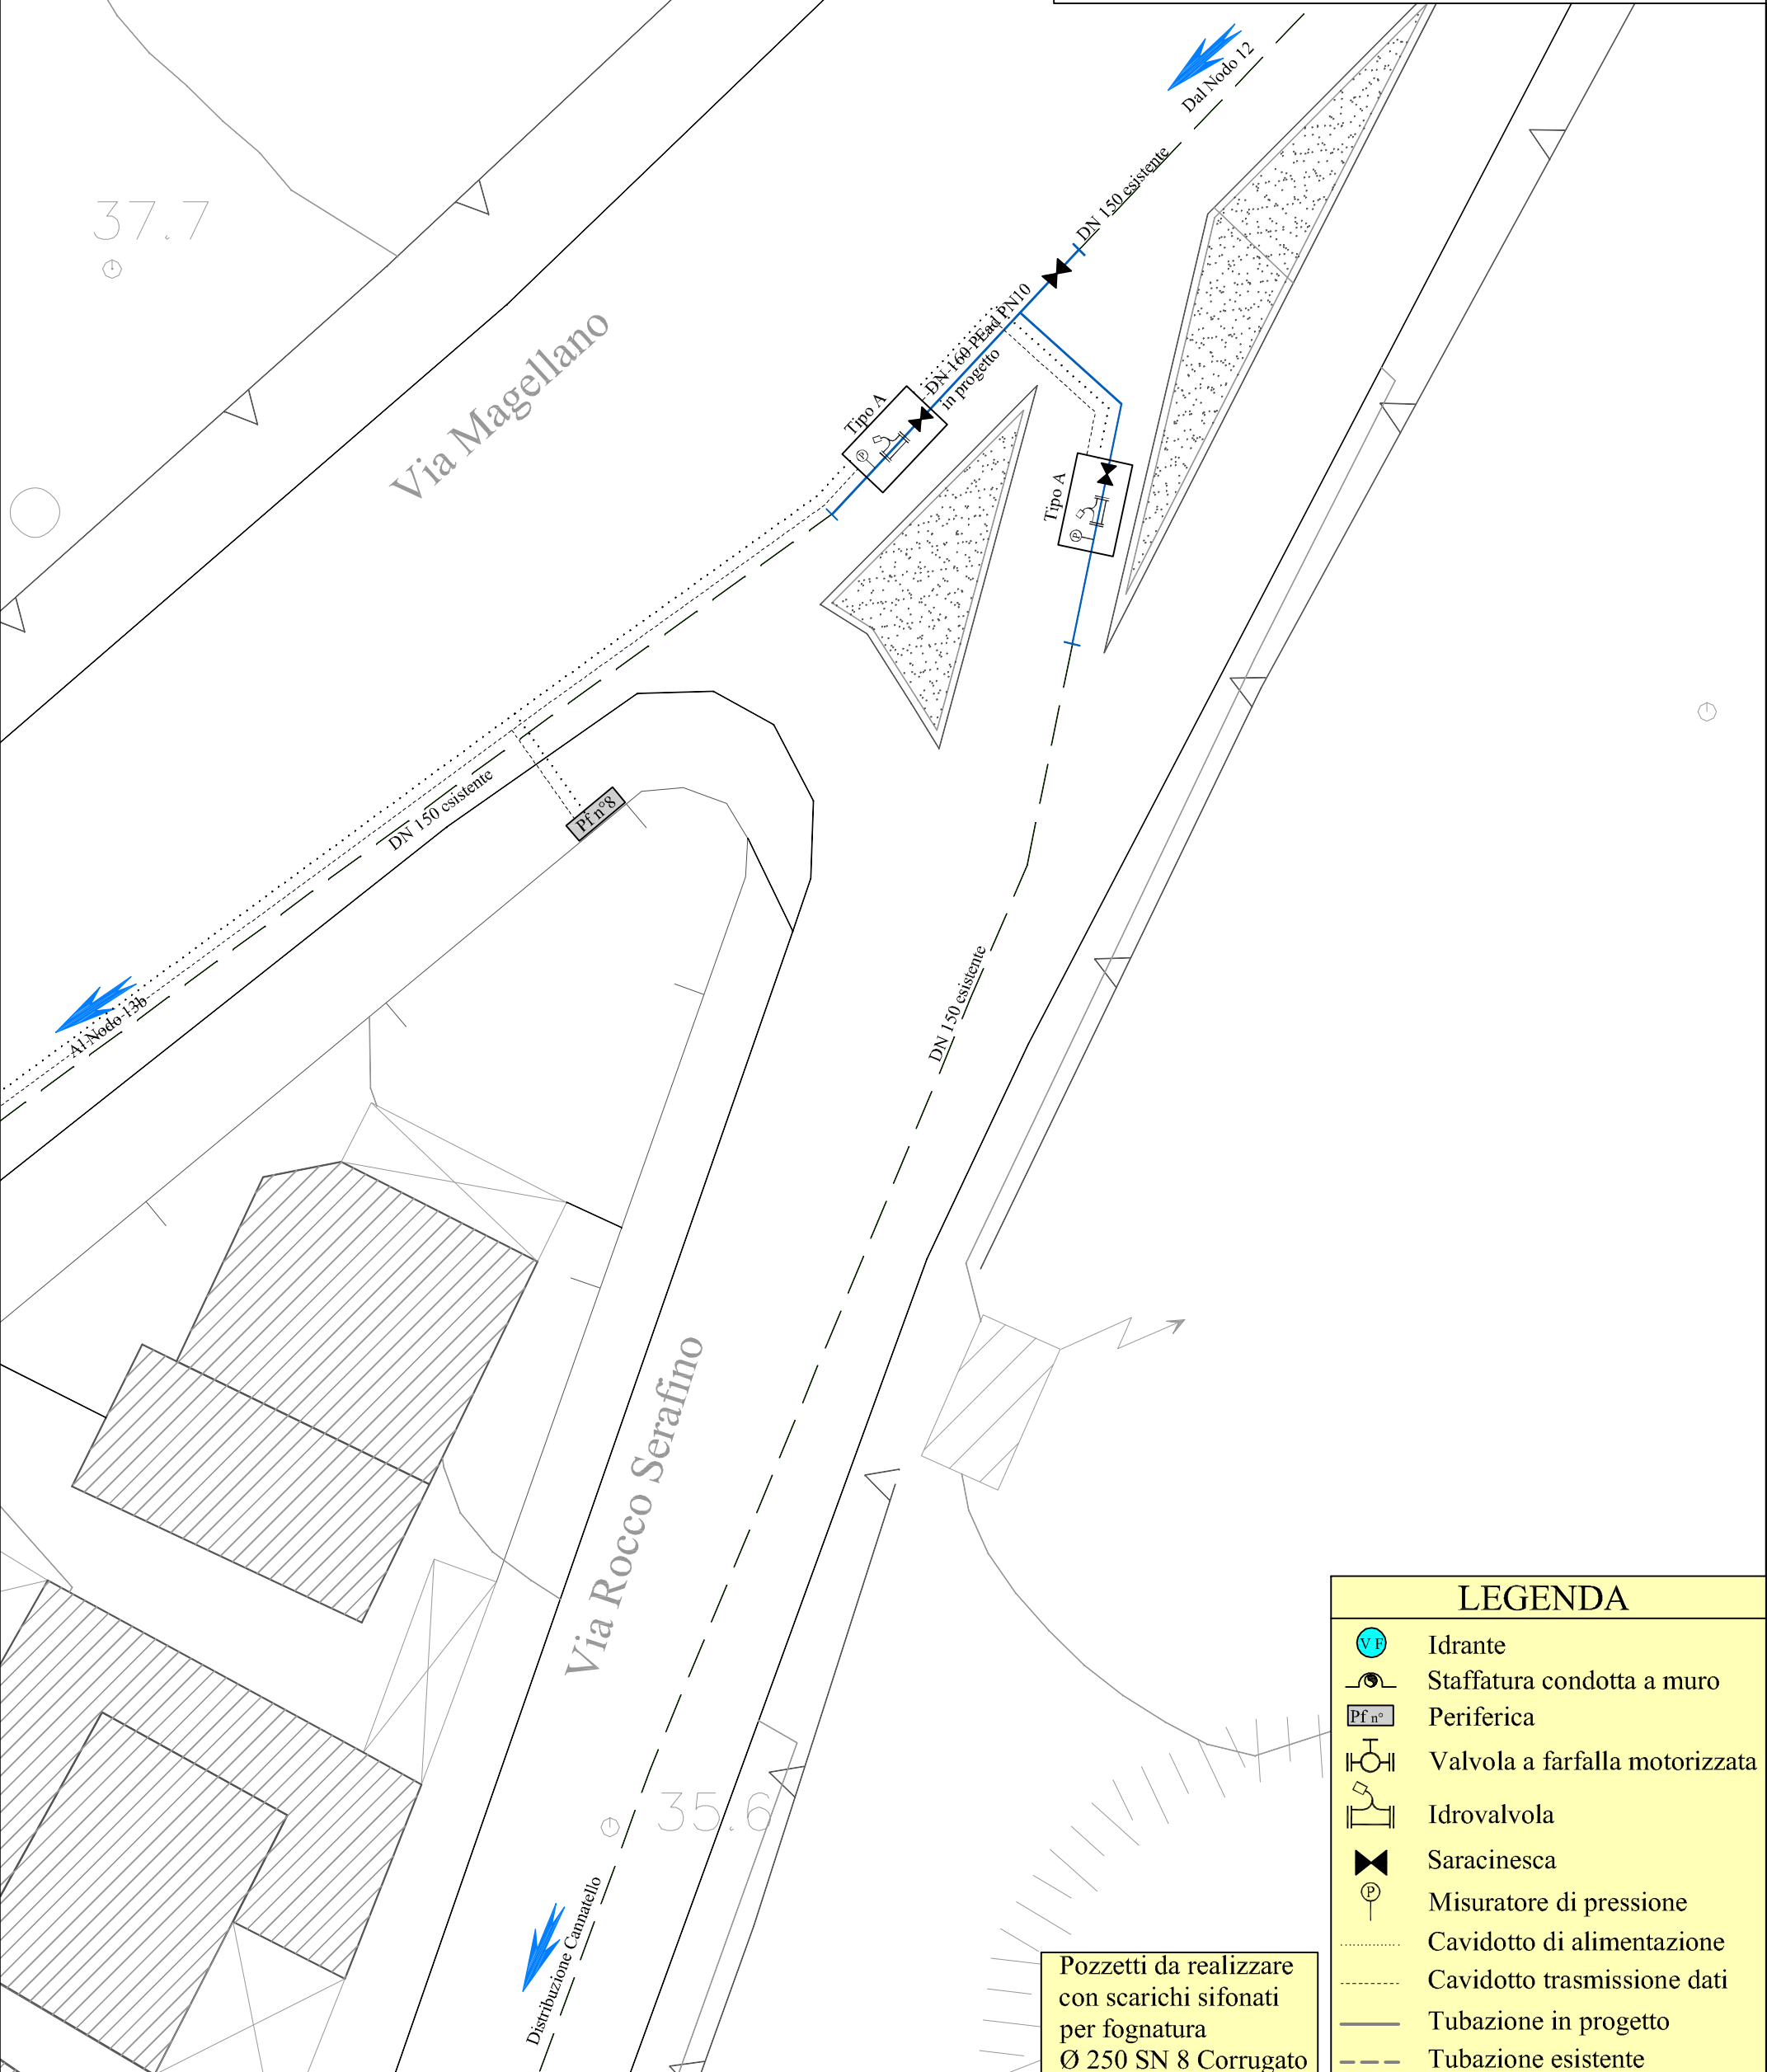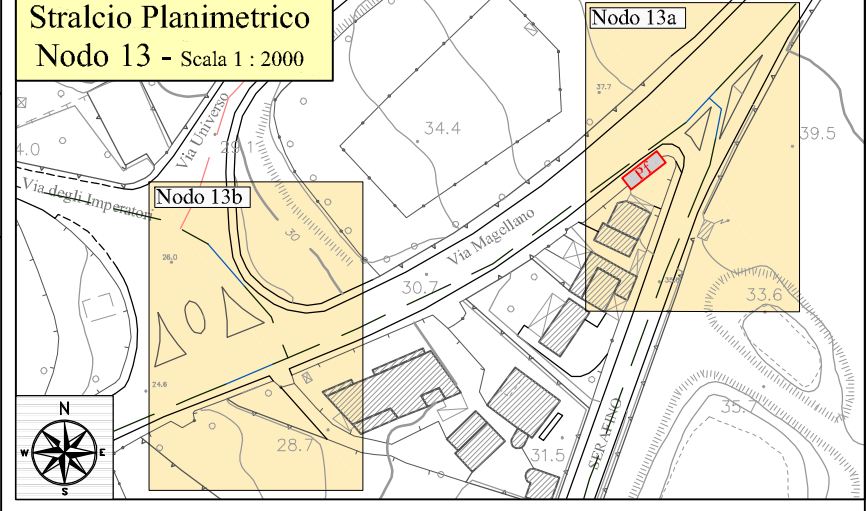

LEGENDA	
	Idrante
	Staffatura condotta a muro
	Periferica
	Valvola a farfalla motorizzata
	Idrovalvola
	Saracinesca
	Misuratore di pressione
	Cavidotto di alimentazione
	Cavidotto trasmissione dati
	Tubazione in progetto
	Tubazione esistente

Pozzetti da realizzare
con scarichi sifonati
per fognatura
Ø 250 SN 8 Corrugato



Aree servite dai Serbatoi
Poggio Muscello - Cozzo Mosè
NODO 14 - Scala 1 : 200

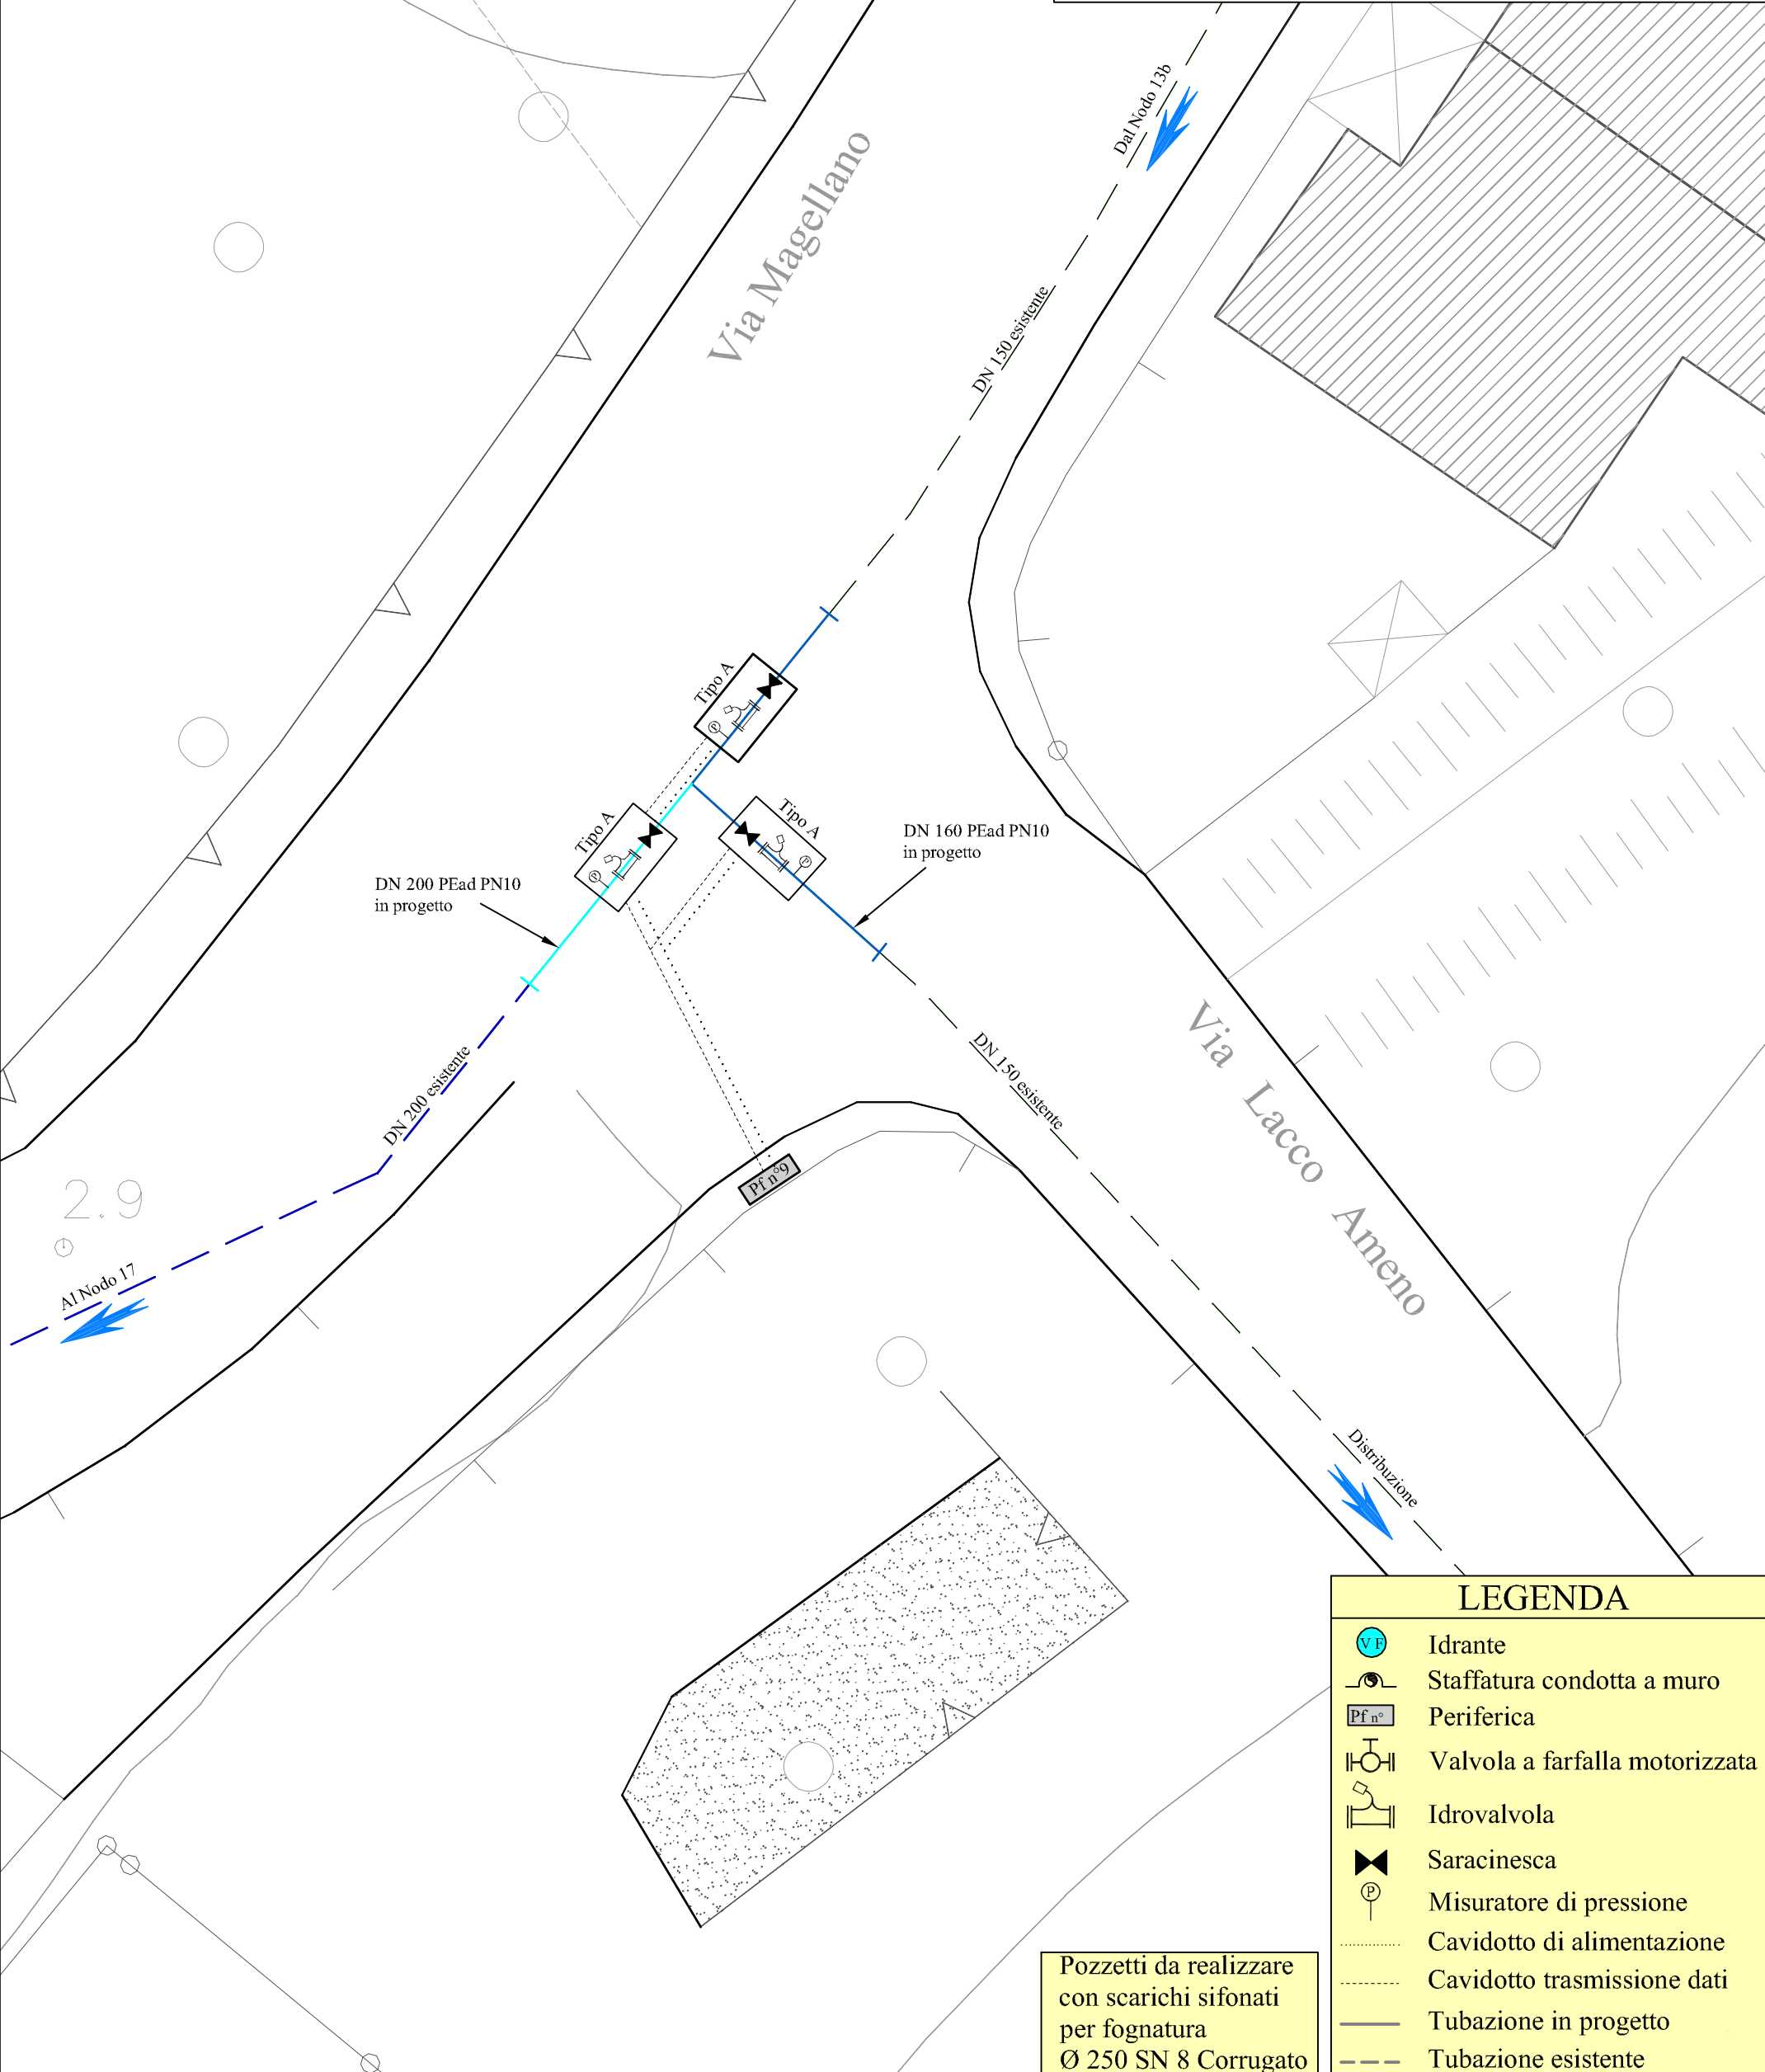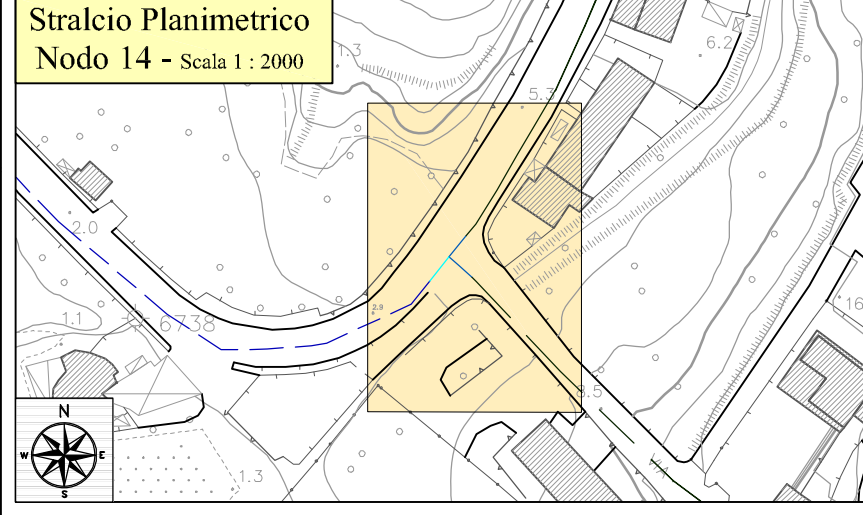

LEGENDA	
	Idrente
	Staffatura condotta a muro
	Periferica
	Valvola a farfalla motorizzata
	Idrovalvola
	Saracinesca
	Misuratore di pressione
	Cavidotto di alimentazione
	Cavidotto trasmissione dati
	Tubazione in progetto
	Tubazione esistente

Pozzetti da realizzare
con scarichi sifonati
per fognatura
Ø 250 SN 8 Corrugato



Aree servite dai Serbatoi
Poggio Muscello - Cozzo Mosè
NODO 15 - Scala 1 : 200

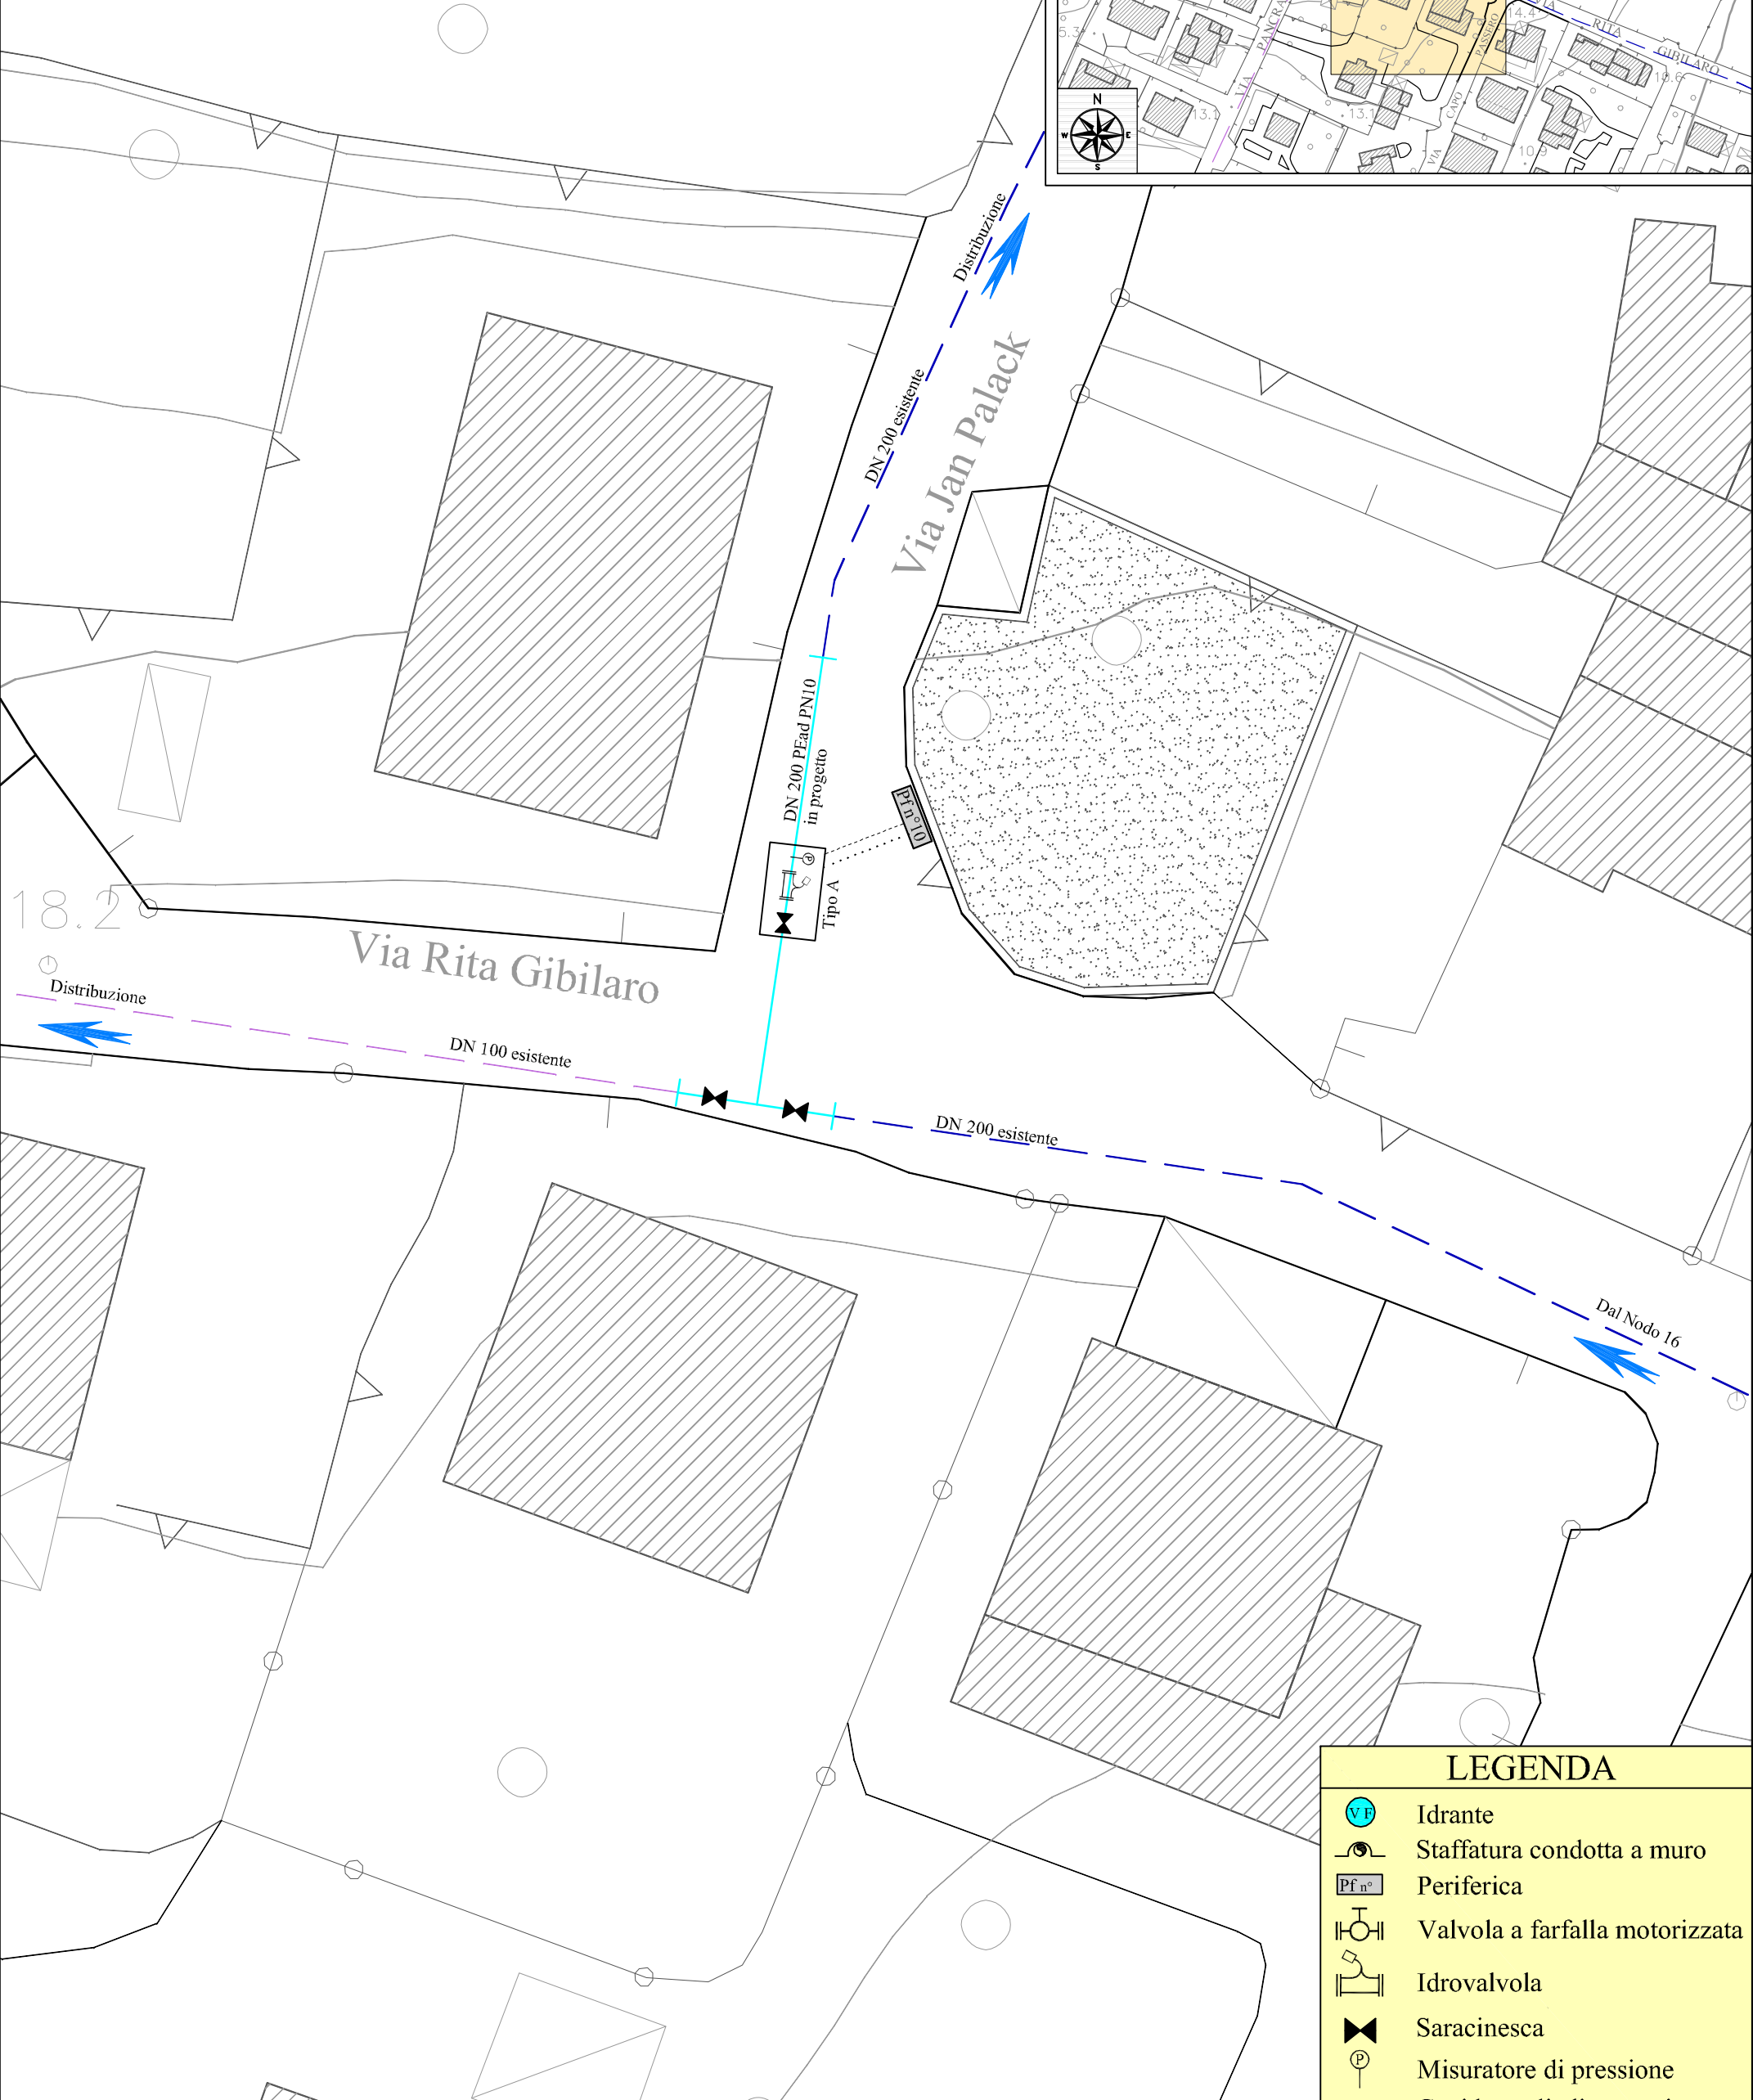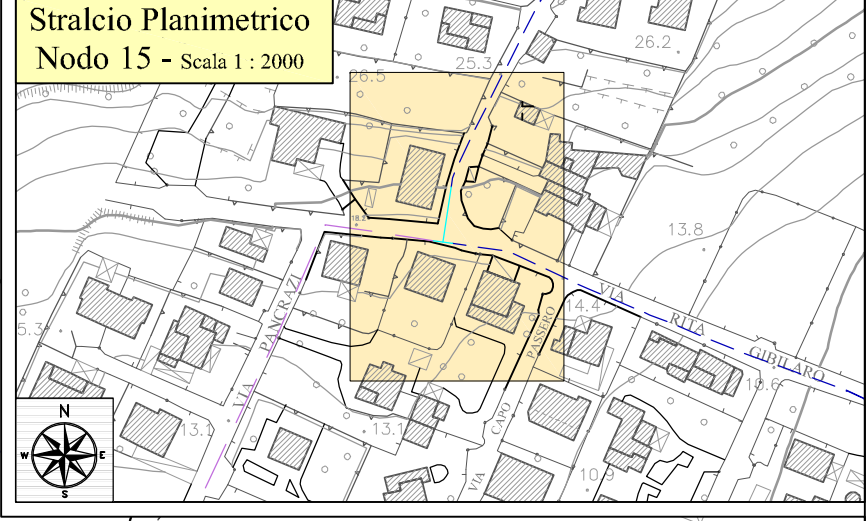

LEGENDA	
	Idrante
	Staffatura condotta a muro
	Periferica
	Valvola a farfalla motorizzata
	Idrovalvola
	Saracinesca
	Misuratore di pressione
	Cavidotto di alimentazione
	Cavidotto trasmissione dati
	Tubazione in progetto
	Tubazione esistente

Pozzetti da realizzare
con scarichi sifonati
per fognatura
Ø 250 SN 8 Corrugato



Aree servite dai Serbatoi
Poggio Muscello - Cozzo Mosè
NODO 16 - Scala 1 : 200

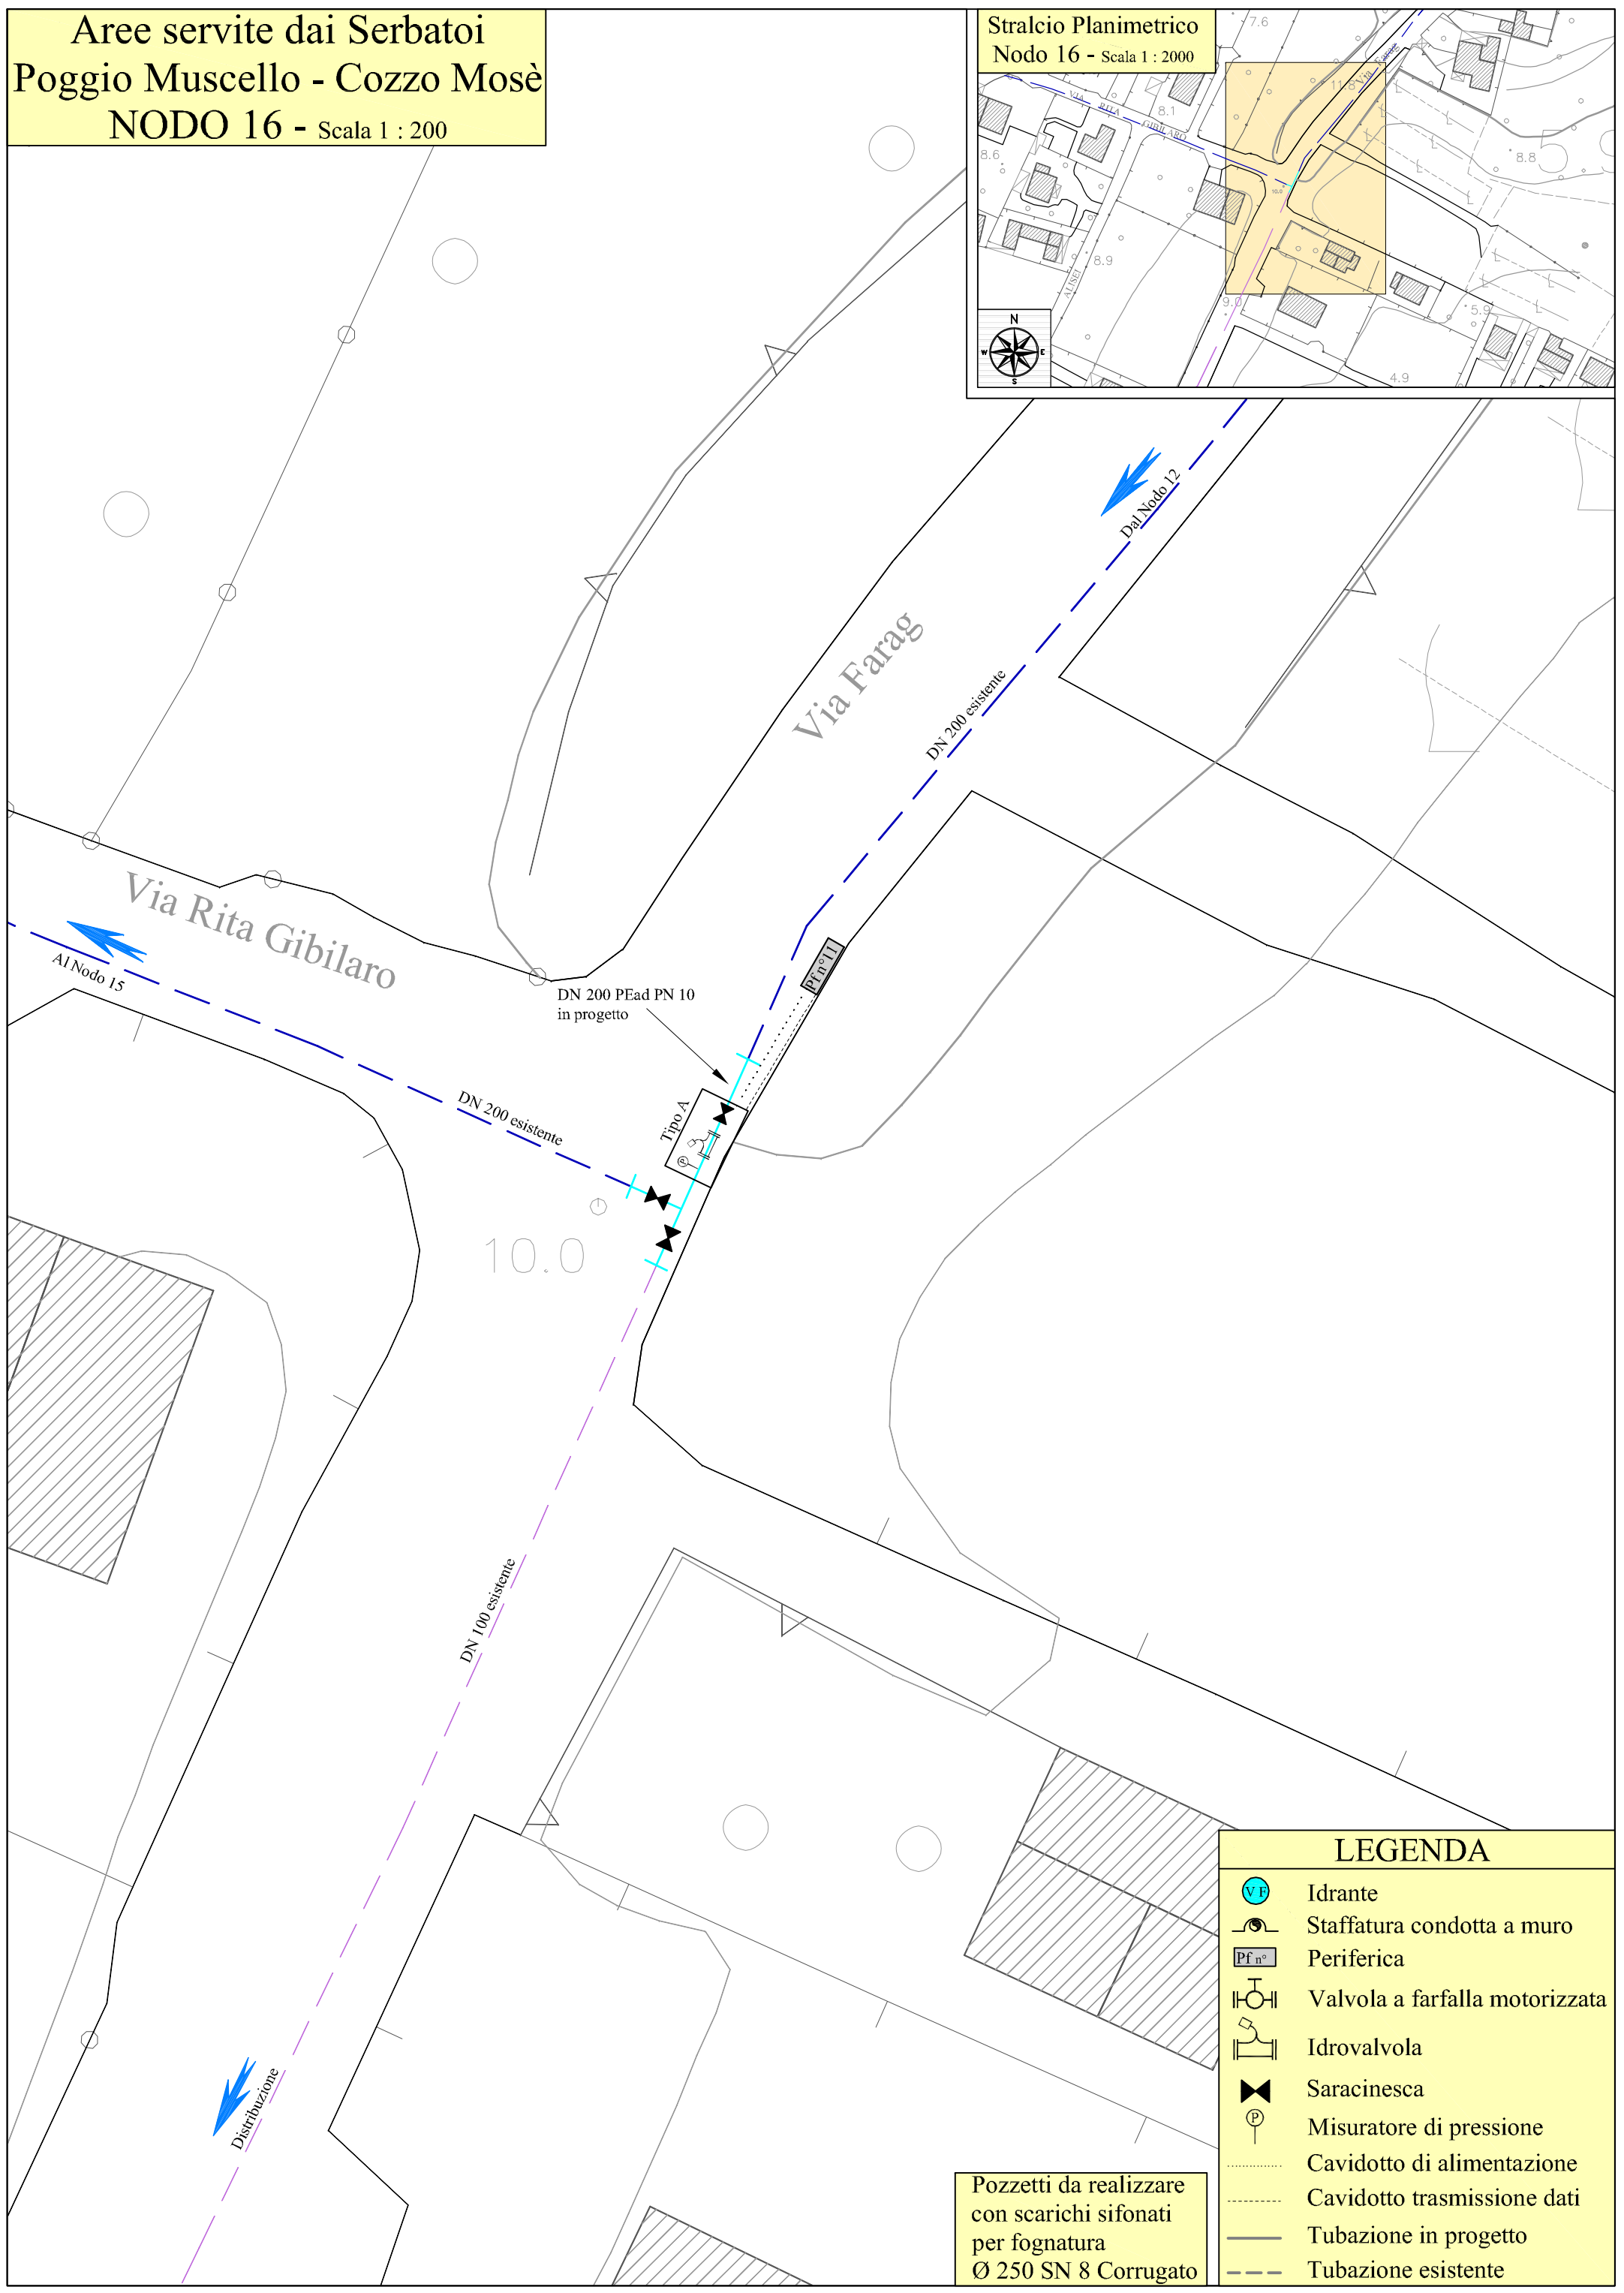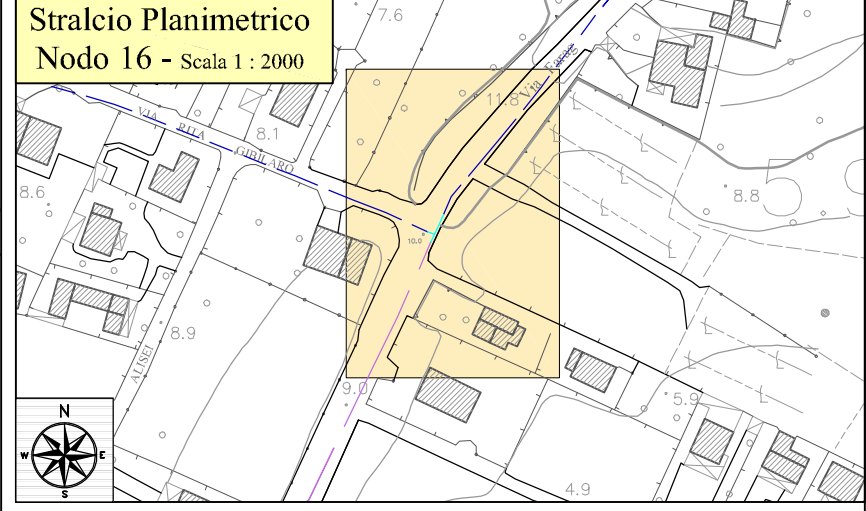

LEGENDA	
	Idrante
	Staffatura condotta a muro
	Periferica
	Valvola a farfalla motorizzata
	Idrovalvola
	Saracinesca
	Misuratore di pressione
	Cavidotto di alimentazione
	Cavidotto trasmissione dati
	Tubazione in progetto
	Tubazione esistente

Pozzetti da realizzare
con scarichi sifonati
per fognatura
Ø 250 SN 8 Corrugato

Aree servite dai Serbatoi
Poggio Muscello - Cozzo Mosè
NODO 17 - Scala 1 : 200

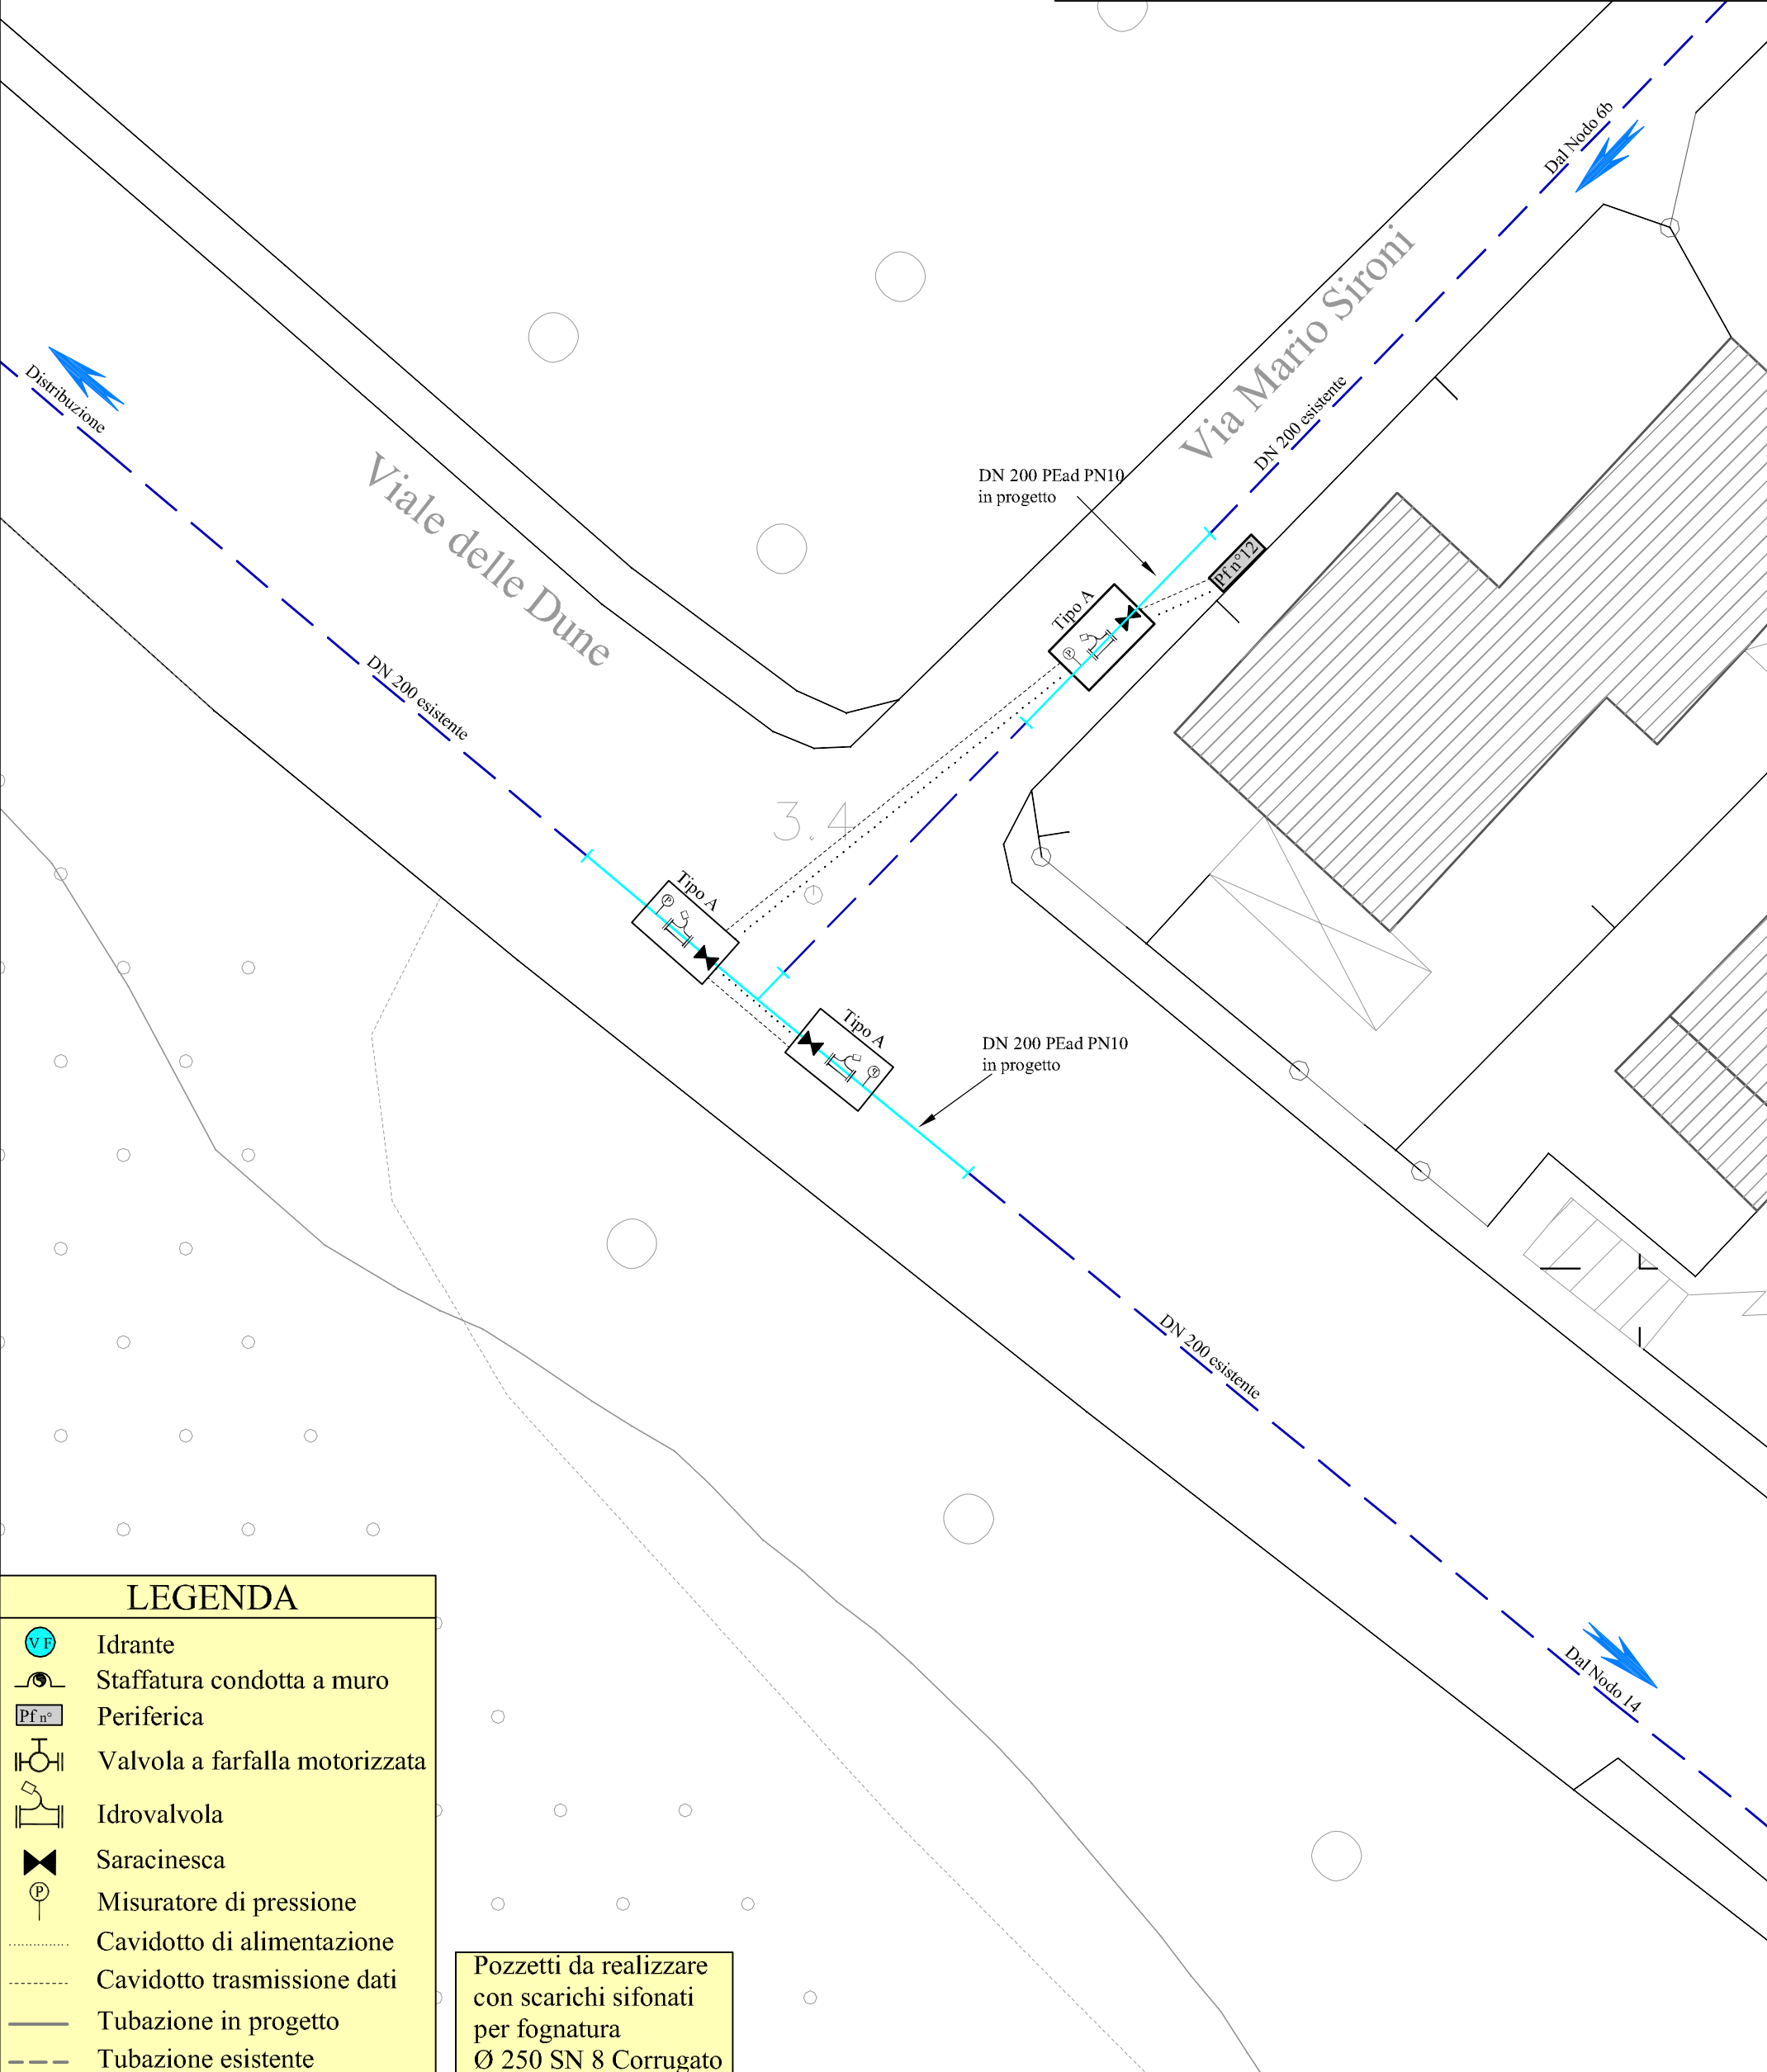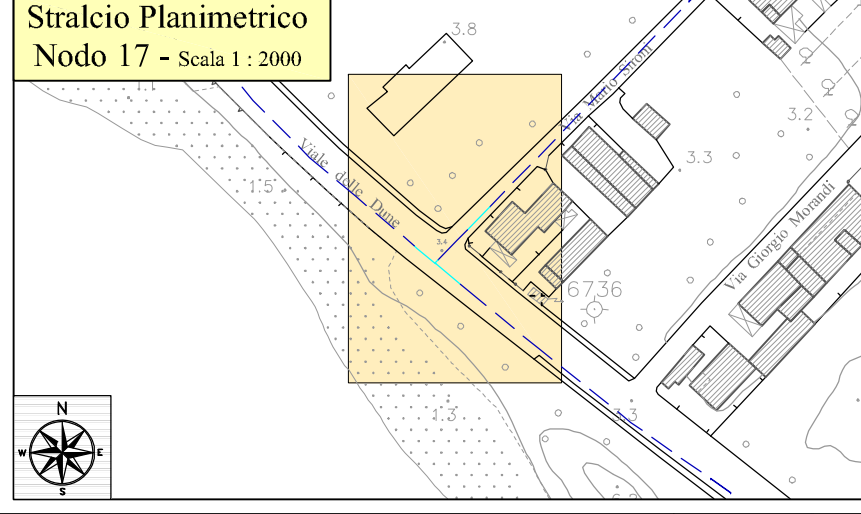

LEGENDA	
	Idrante
	Staffatura condotta a muro
	Periferica
	Valvola a farfalla motorizzata
	Idrovalvola
	Saracinesca
	Misuratore di pressione
	Cavidotto di alimentazione
	Cavidotto trasmissione dati
	Tubazione in progetto
	Tubazione esistente

Pozzetti da realizzare
con scarichi sifonati
per fognatura
Ø 250 SN 8 Corrugato