



Rete schematica Scala 1:2.000

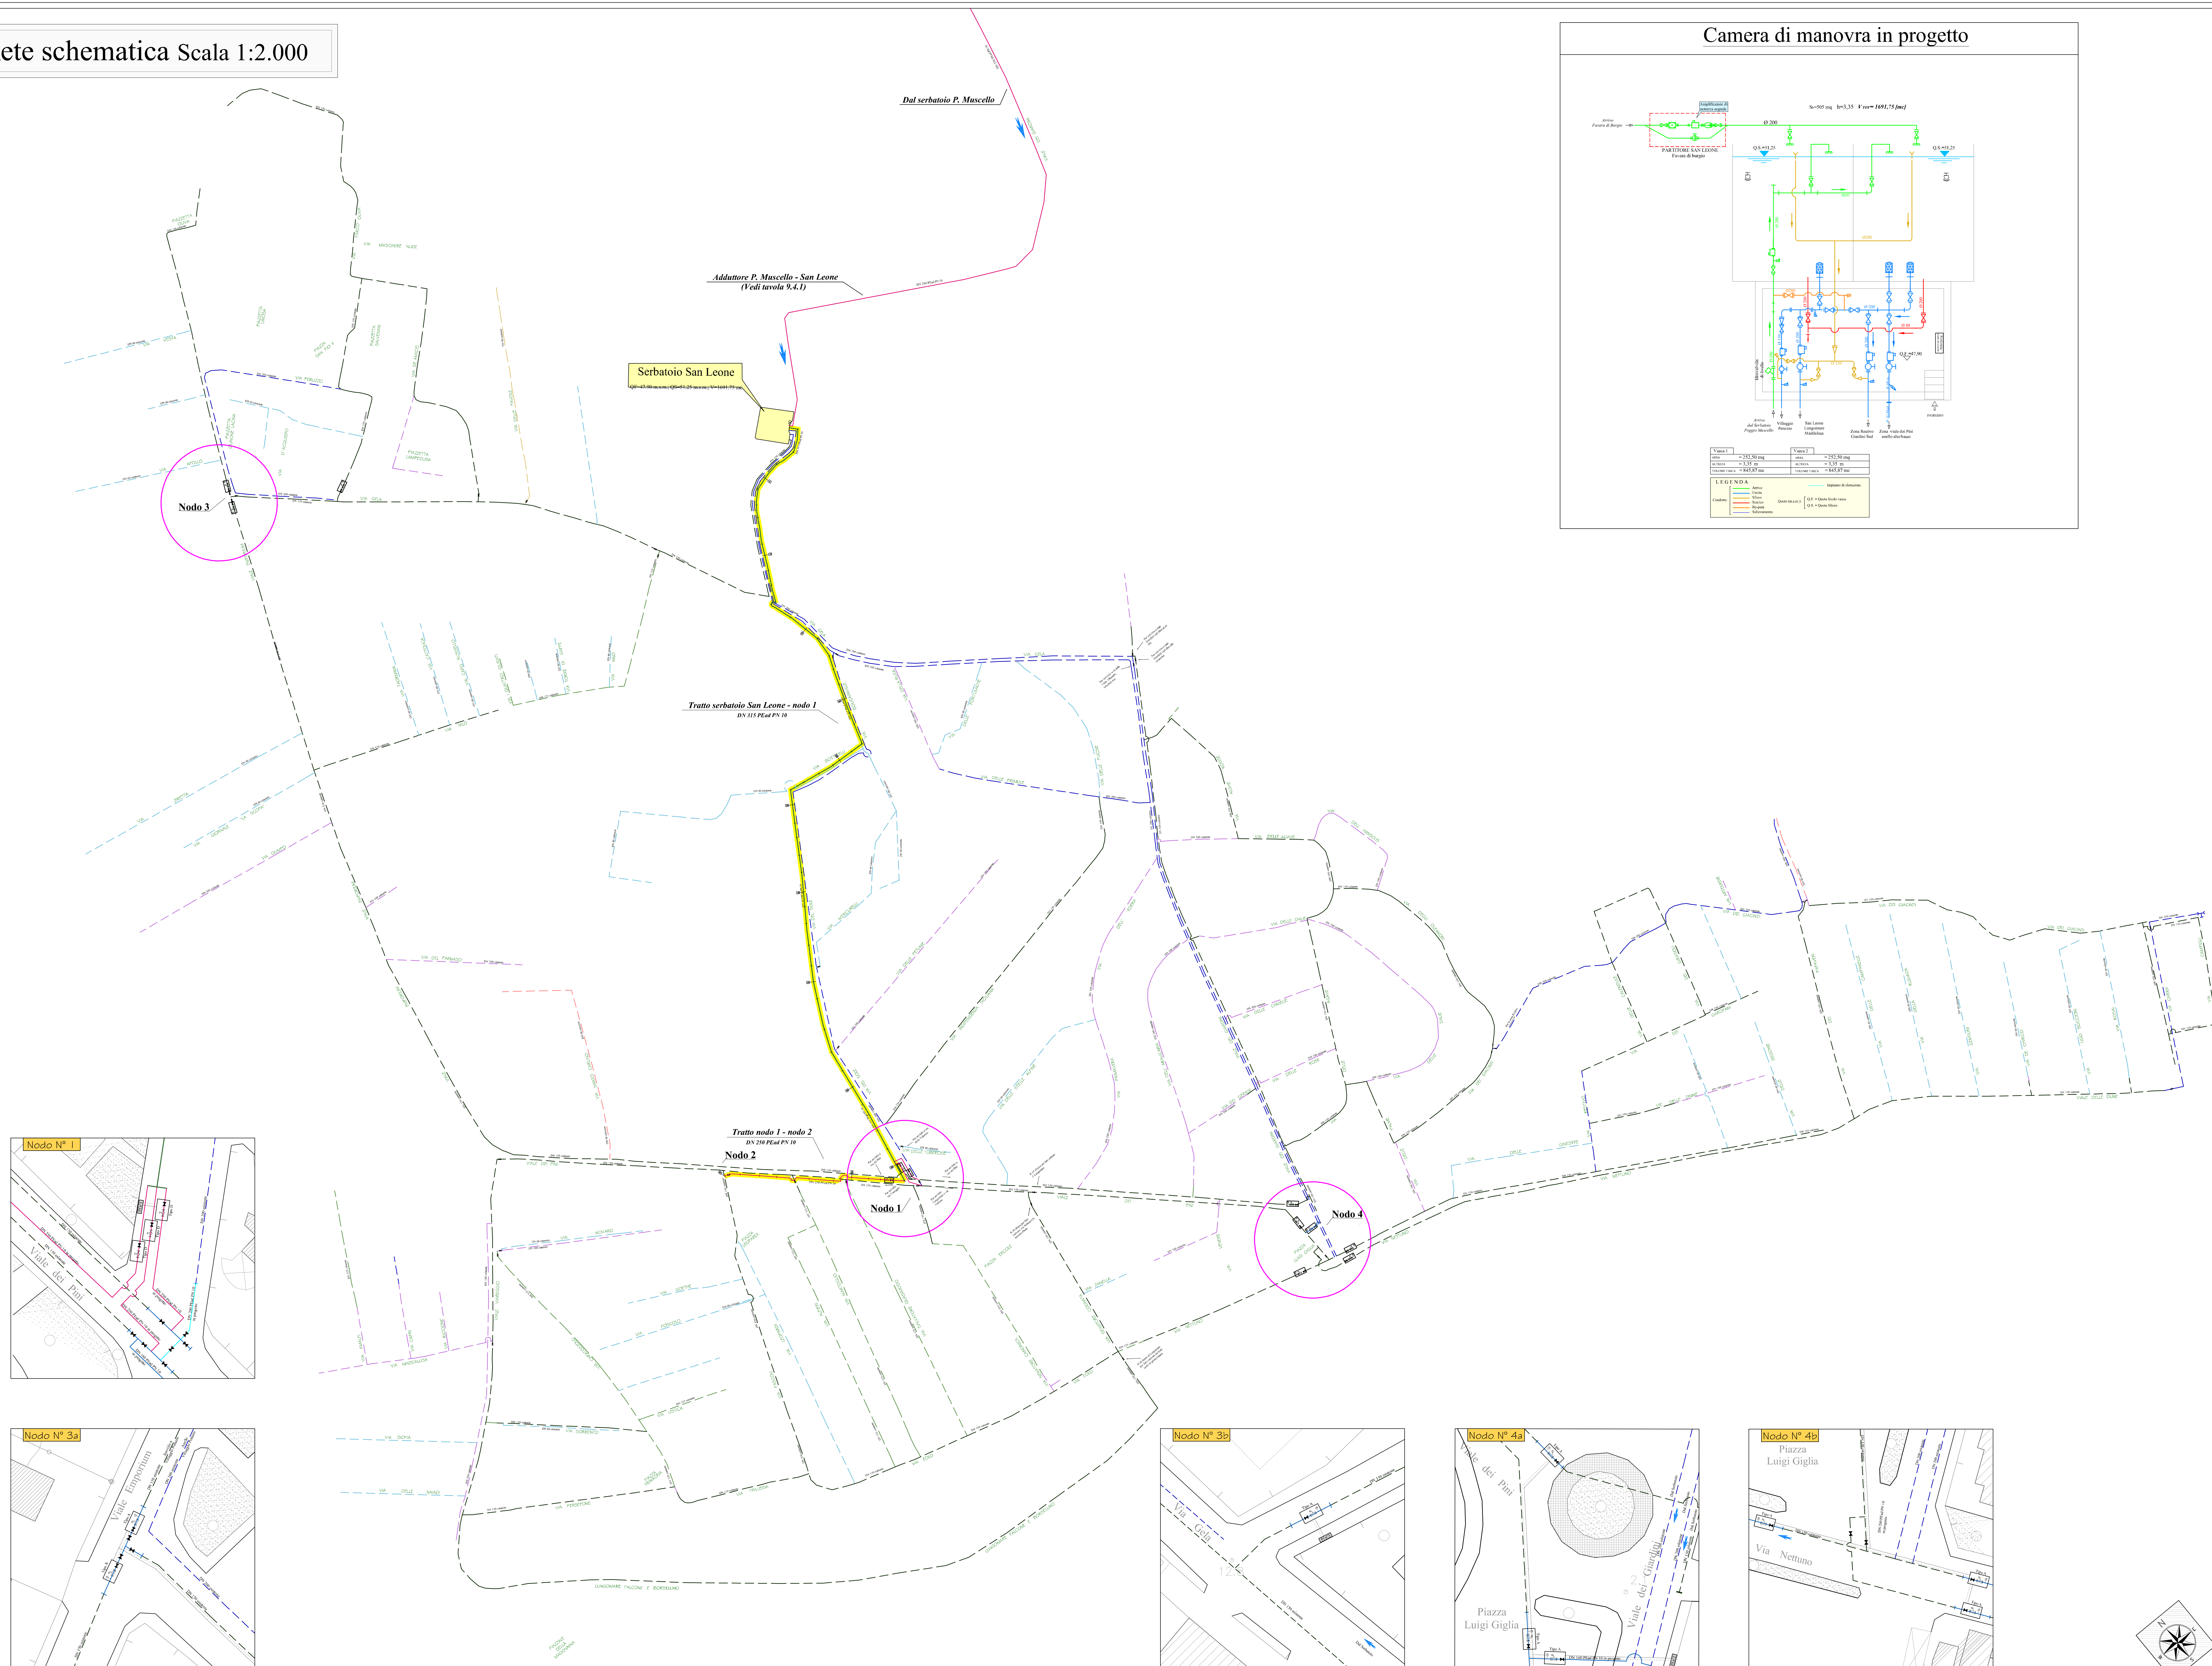

Camera di manovra in progetto

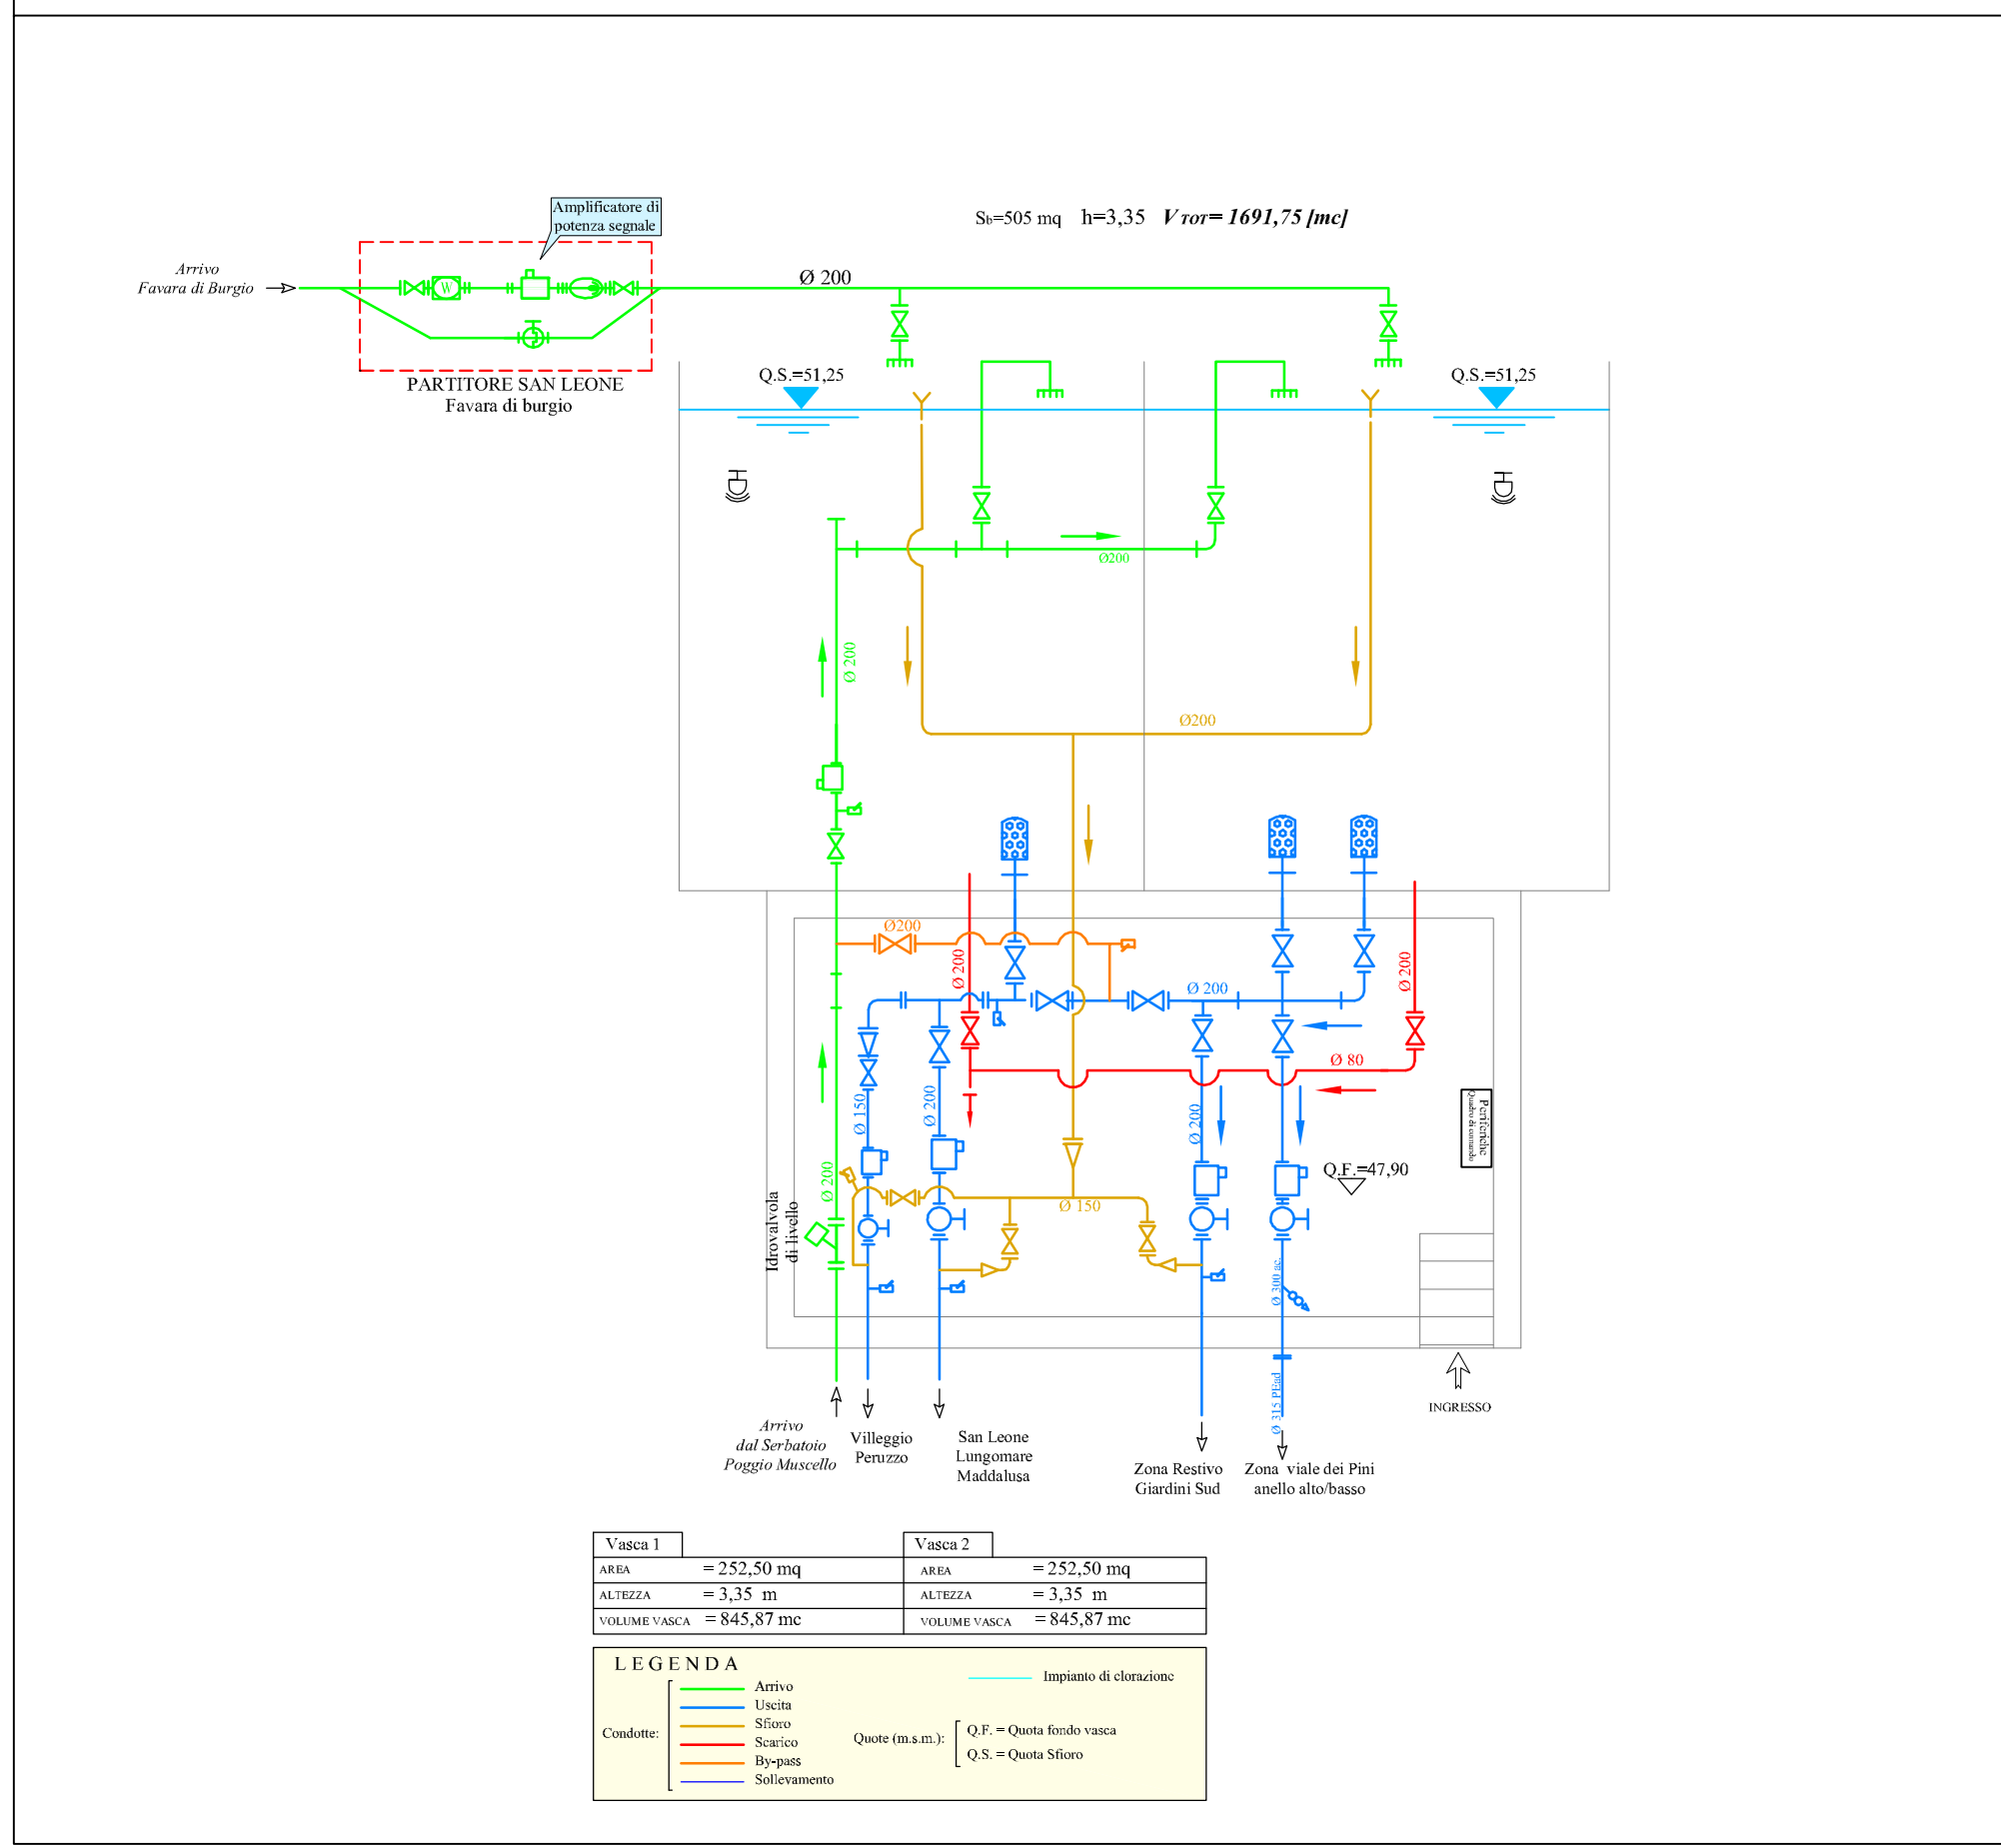

## LEGENDA

## Apparecchiature



A S	Sfiato
--------	--------



	Scarico
---	---------




✂	Saracinesca



	Valvola a farfalla motorizzata	
		P = Regolatore di pressione




 
	Idrovalvola	P = Regolatore di pressione M = Mantenimento di pressione
		

 




VF	Idrante
P	Misuratore di pressione



	Misuratore di pressione
	Pozzetto tino A




	Pozzetto tipo A
	Pozzetto tipo D

 






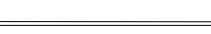

 

SC	Pozzetto di lavaggio e scarico in fognatura
----	---



	Condotta staffata a muro
Dati Sostegni:	

Dati Serbatoio		
QF= Quota di fondo	QS= Quota di sfioro	V= Volume serbatoio

## Condotte

Progetto (Pied PN 10)		Esistenti	
	Condotta DN 315		Condotta DN 200
	Condotta DN 250		Condotta DN 150
			Condotta DN 125
			Condotta DN 100
			Condotta DN 90
			Condotta DN 80
			Condotta DN 60

**REGIONE SICILIANA**

**CONSORZIO AMBITO TERRITORIALE OTTIMALE IDRICO  
DI AGRIGENTO**



**Girgenti Acque** *GESTORE DEL SISTEMA IDRICO  
INTEGRATO AMBITO TERRITORIALE  
OTTIMALE DI AGRIGENTO*

 L'AMMINISTRATORE DELEGATO

## PROGETTO ESECUTIVO

Opere di ristrutturazione ed automazione per ottimizzazione  
rete idrica Comune di Agrigento



<div>ALLEGATO N°</div> <div>11.2.3</div>	<div>TITOLO ELABORATO</div> <div>Aree servite serbatoio Lo Presti - San Leone</div> <div>Interventi riorganizzazione rete</div> <div>Rete schematica R= 1:2.000</div> <div> Nome file: 11.2.3_Rete schematica.dwg Scale: 1:2.000 </div>
--	---

**Visti ed approvazioni:**

CUP:



Delta Ingegneria s.r.l.

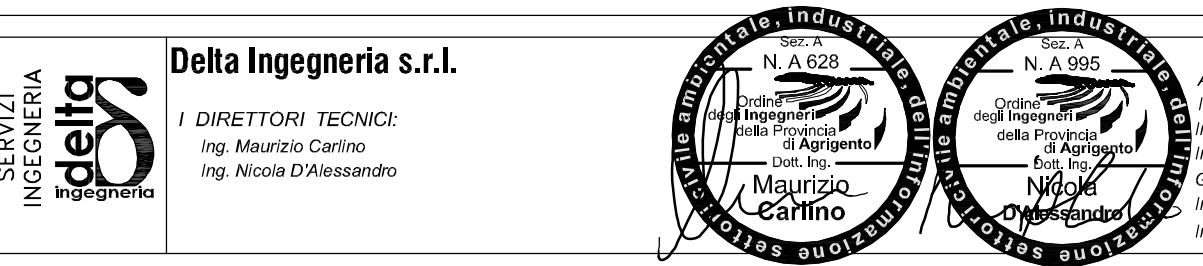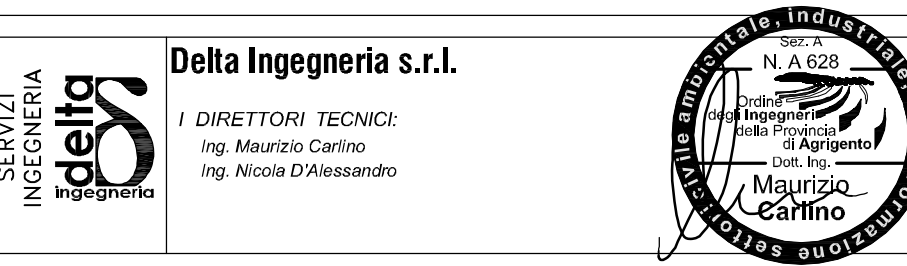

INGEGNERIA **deliga** ingegneria

**Delta Ingegneria s.r.l.**

**I DIRETTORI TECNICI:**  
 Ing. Maurizio Carlini  
 Ing. Nicola d'Alessandro

**INGEGNERIA INDUSTRIALE**  
 N. 4528  
 Ing. Maurizio Carlini  
 N. 4529  
 Ing. Nicola d'Alessandro

**Arch. Carmelo Carlini**  
 Ing. Domenico d'Alessandro  
 Ing. Adriano Colucci  
 Gerardo Vaccaro  
 Geol. Massimo Carlini  
 Alessandro Diodati  
 Ing. Sonia Vitarolo

B					
A					
REV.	DESCRIZIONE	DATA	VERIFICATO	CONTROLLATO	APPROVATO