

# REGIONE SICILIANA

## CONSORZIO AMBITO TERRITORIALE OTTIMALE IDRICO DI AGRIGENTO



*GESTORE DEL SISTEMA IDRICO  
INTEGRATO AMBITO TERRITORIALE  
OTTOMALE DI AGRIGENTO*

L'AMMINISTRATORE DELEGATO

### PROGETTO ESECUTIVO

Opere di ristrutturazione ed automazione per ottimizzazione  
rete idrica Comune di Agrigento

ALLEGATO N°

11.2.5

TITOLO ELABORATO

Aree servite serbatoio Lo Presti-San Leone  
Interventi riorganizzazione rete  
Particolari costruttivi nodi

Nome file: 11.2.5 Particolari costruttivi nodi.dwg

Scala: 1 : 200

Visti ed approvazioni:

CUP:

SERVIZI  
INGEGNERIA  
**delta**  
Ingegneria

**Delta Ingegneria s.r.l.**

I DIRETTORI TECNICI:

Ing. Maurizio Carlino

Ing. Nicola D'Alessandro



Arch. Carmelo Carlino  
Ing. Domenico D'Alessandro  
Ing. Alfonso Collura  
Ing. Gerlando Vaccaro  
Geol. Massimo Carlino  
Ing. Alessandro Dinolfo  
Ing. Sonia Vitellaro

B					
A					
REV.	DESCRIZIONE	DATA	VERIFICATO	CONTROLLATO	APPROVATO

Area servita dal Serbatoio  
Lo Presti - San Leone  
NODO 3b - Scala 1 : 200

Stralcio Planimetrico  
Nodo 3 - Scala 1 : 2000

Campetto Calcio

Via Gela






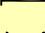

 
 
 
 
Tipo A

Pf n°3

Servizio al  
Villaggio Peruzzo

Dal Serbatoio

LEGENDA

  -  Idrante
-  Staffatura condotta a muro
-  Periferica
-  Valvola a farfalla motorizzata
-  Idrovalvola
-  Saracinesca
-  Misuratore di pressione
-  Cavidotto di alimentazione
-  Cavidotto trasmissione dati
-  Tubazione in progetto
-  Tubazione esistente

Pozzetti da realizzare  
con scarichi sifonati  
Ø 250 SN 8 Corrugato

Area servita dal Serbatoio  
Lo Presti - San Leone  
NODO 1 - Scala 1 : 200

Stralcio Planimetrico  
Nodo 1 - Scala 1 : 2000



Via del Sole

Via delle Tuberose

Viale dei Pini

Via Senatore Cognata

Dal Serbatoio

Dal Serbatoio

Servizio via delle Tuberose

Servizio viale dei Pini

Servizio via Viareggio

Servizio viale dei Pini

Servizio lungomare e via Nettuno

Servizio via Senatore Canonica

DN 315 PEad PN 1.0  
in progetto

DN 200 esistente

DN 200 PEad PN 1.0  
in progetto

DN 250 PEad PN 1.0  
in progetto

DN 250 PEad PN 1.0  
in progetto

DN 160 PEad PN 1.0  
in progetto

DN 150 esistente

DN 150 esistente

DN 150 esistente



5.6

LEGENDA

- Idrante
- Staffatura condotta a muro
- Periferica
- Valvola a farfalla motorizzata
- Idrovalvola
- Saracinesca
- Misuratore di pressione
- Cavidotto di alimentazione
- Cavidotto trasmissione dati
- Tubazione in progetto
- Tubazione esistente

Pozzetti da realizzare  
con scarichi sifonati  
per fognatura  
Ø 250 SN 8 Corrugato



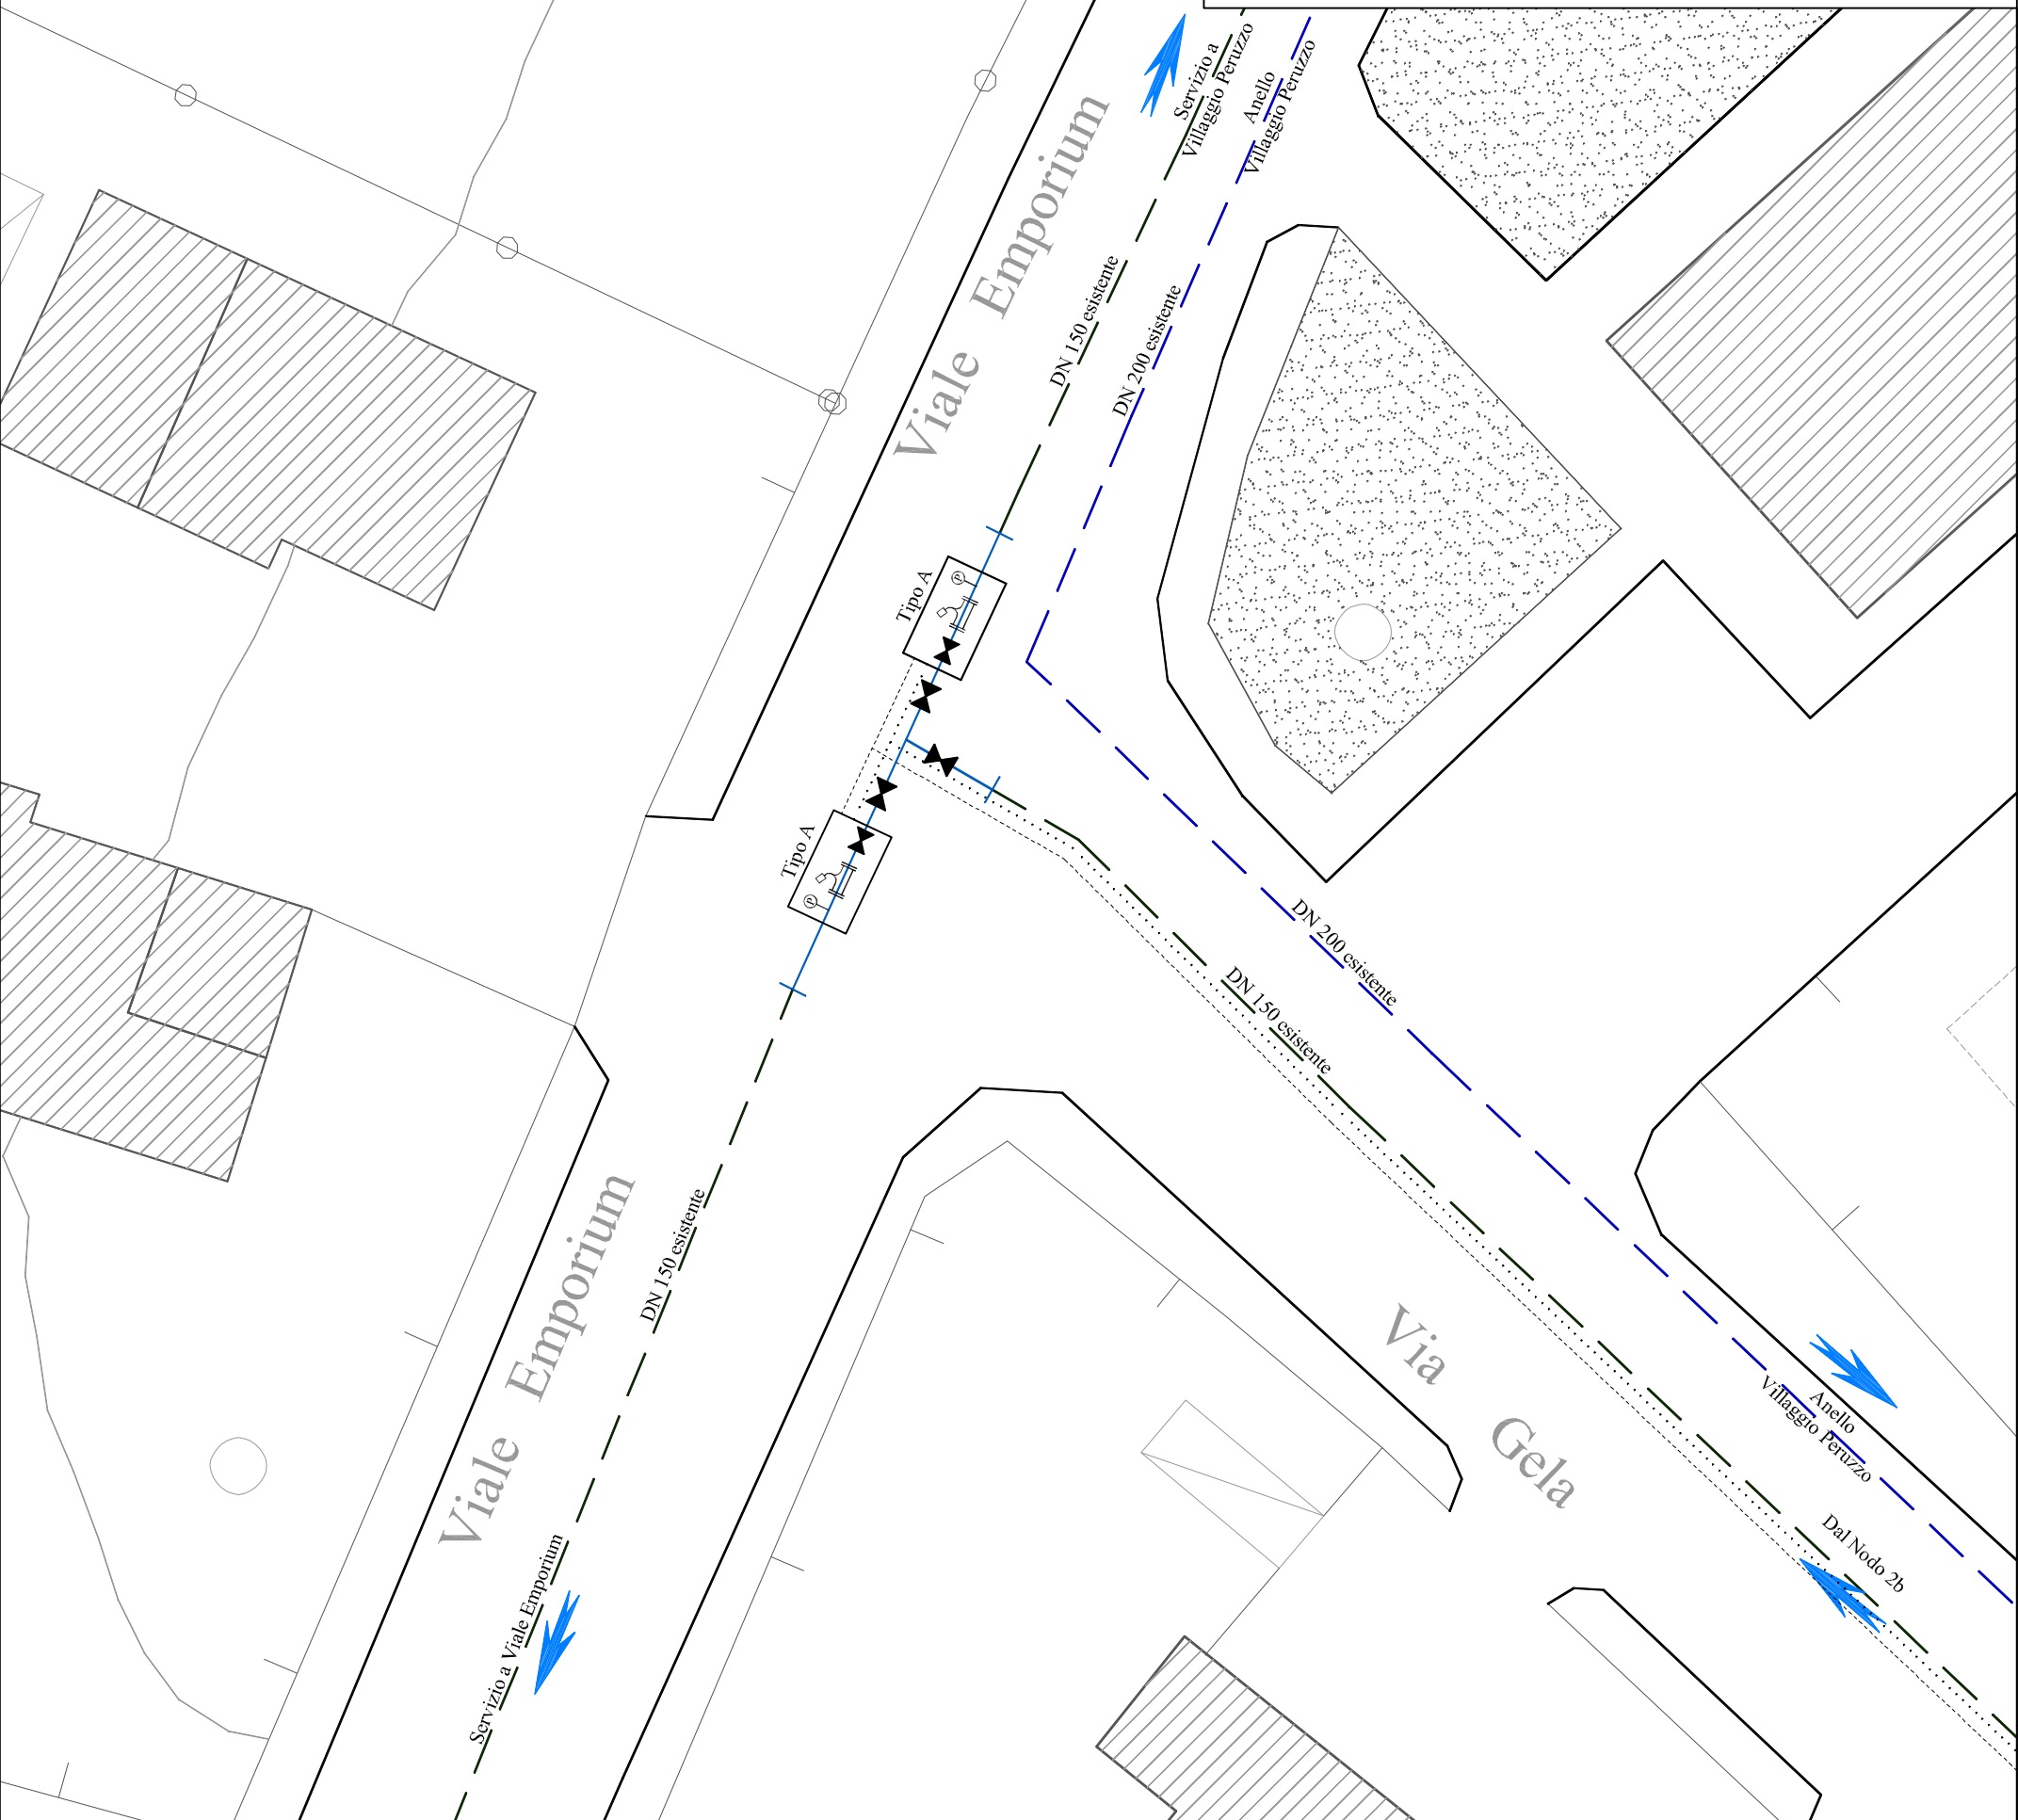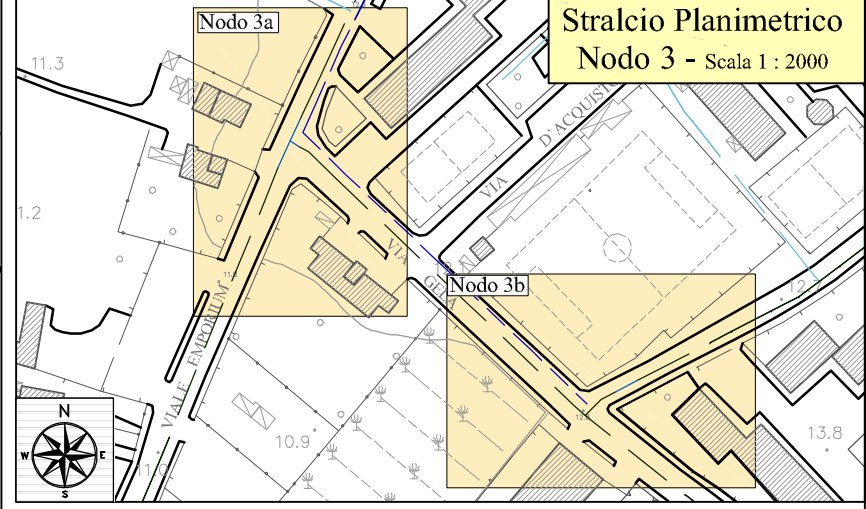

LEGENDA

Idrante

Staffatura condotta a muro

Periferica

Valvola a farfalla motorizzata

Idrovalvola

Saracinesca

Misuratore di pressione

Cavidotto di alimentazione



Cavidotto trasmissione dati

Tubazione in progetto

Tubazione esistente

Pozzetti da realizzare  
con scarichi sifonati  
per fognatura  
Ø 250 SN 8 Corrugato

Area servita dal Serbatoio  
Lo Presti - San Leone  
NODO 4a - Scala 1 : 200

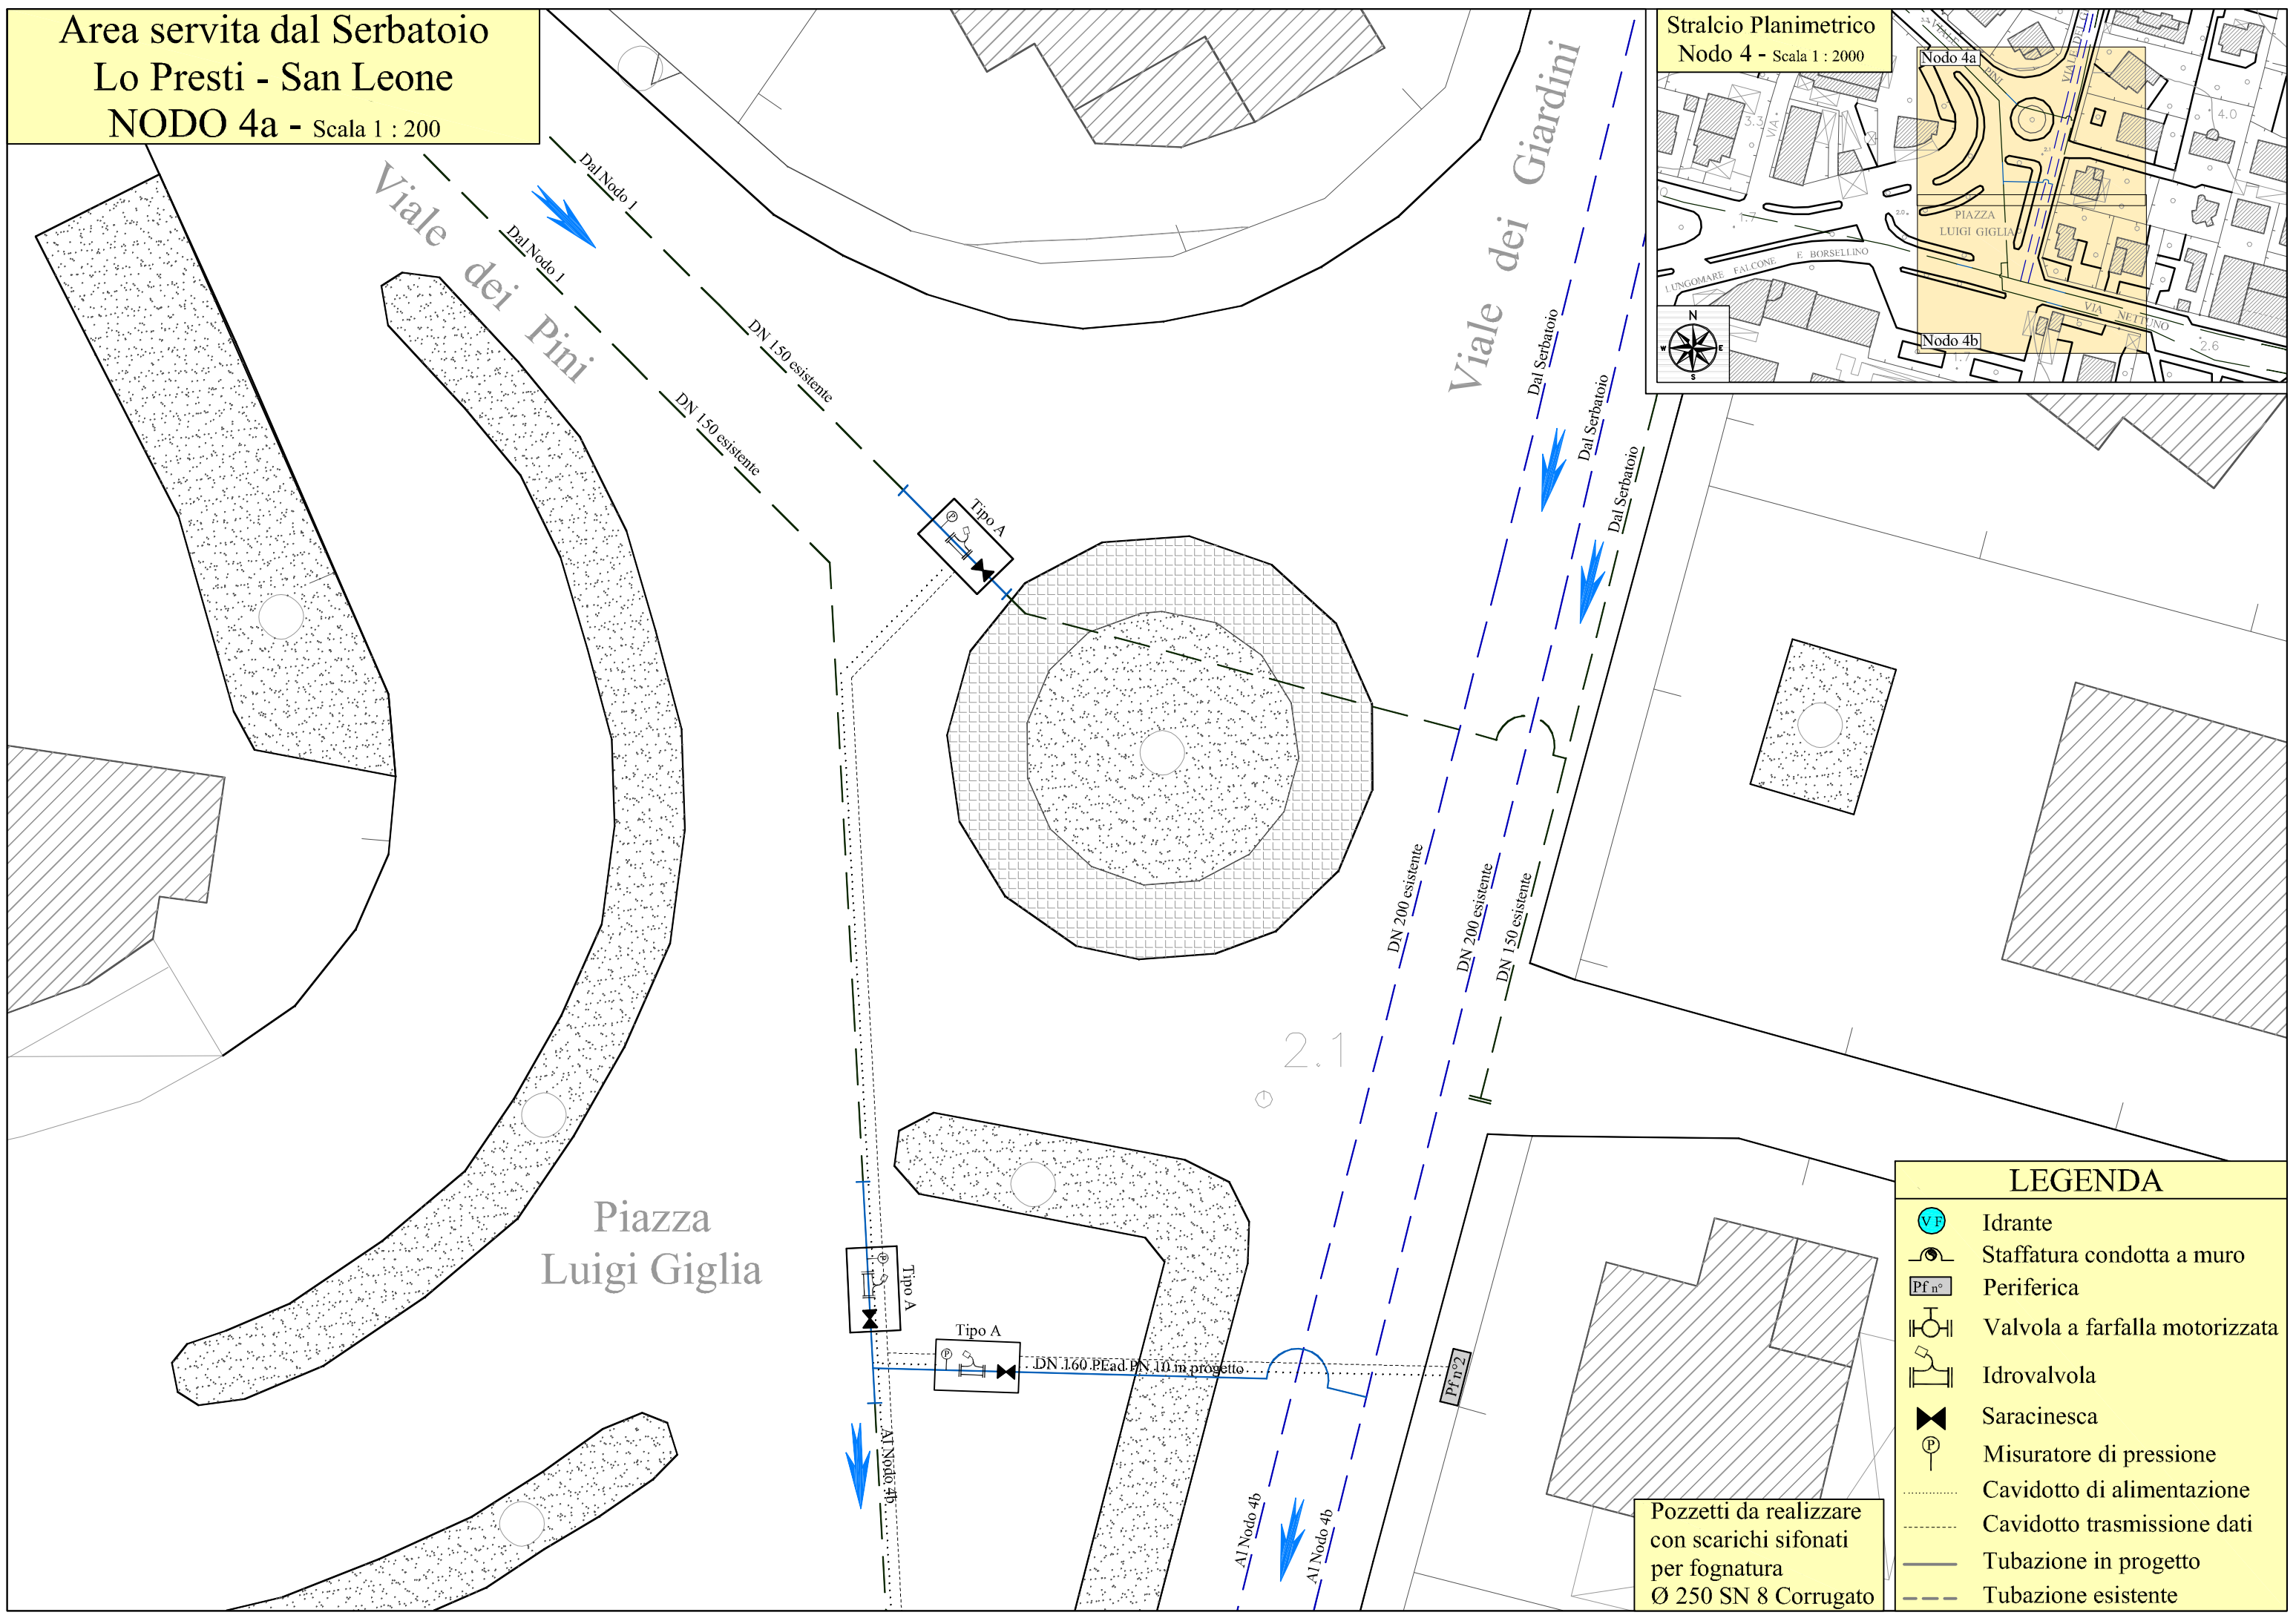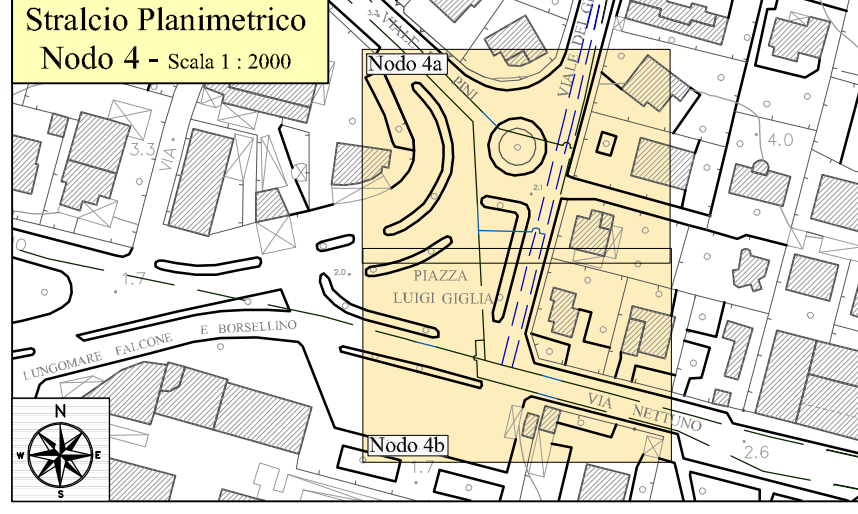

LEGENDA	
	Idrante
	Staffatura condotta a muro
	Periferica
	Valvola a farfalla motorizzata
	Idrovalvola
	Saracinesca
	Misuratore di pressione
	Cavidotto di alimentazione
	Cavidotto trasmissione dati
	Tubazione in progetto
	Tubazione esistente



Pozzetti da realizzare  
con scarichi sifonati  
per fognatura  
Ø 250 SN 8 Corrugato



Area servita dal Serbatoio  
Lo Presti - San Leone  
NODO 4b - Scala 1 : 200

Piazza  
Luigi Giglia

Stralcio Planimetrico  
Nodo 4 - Scala 1 : 2000

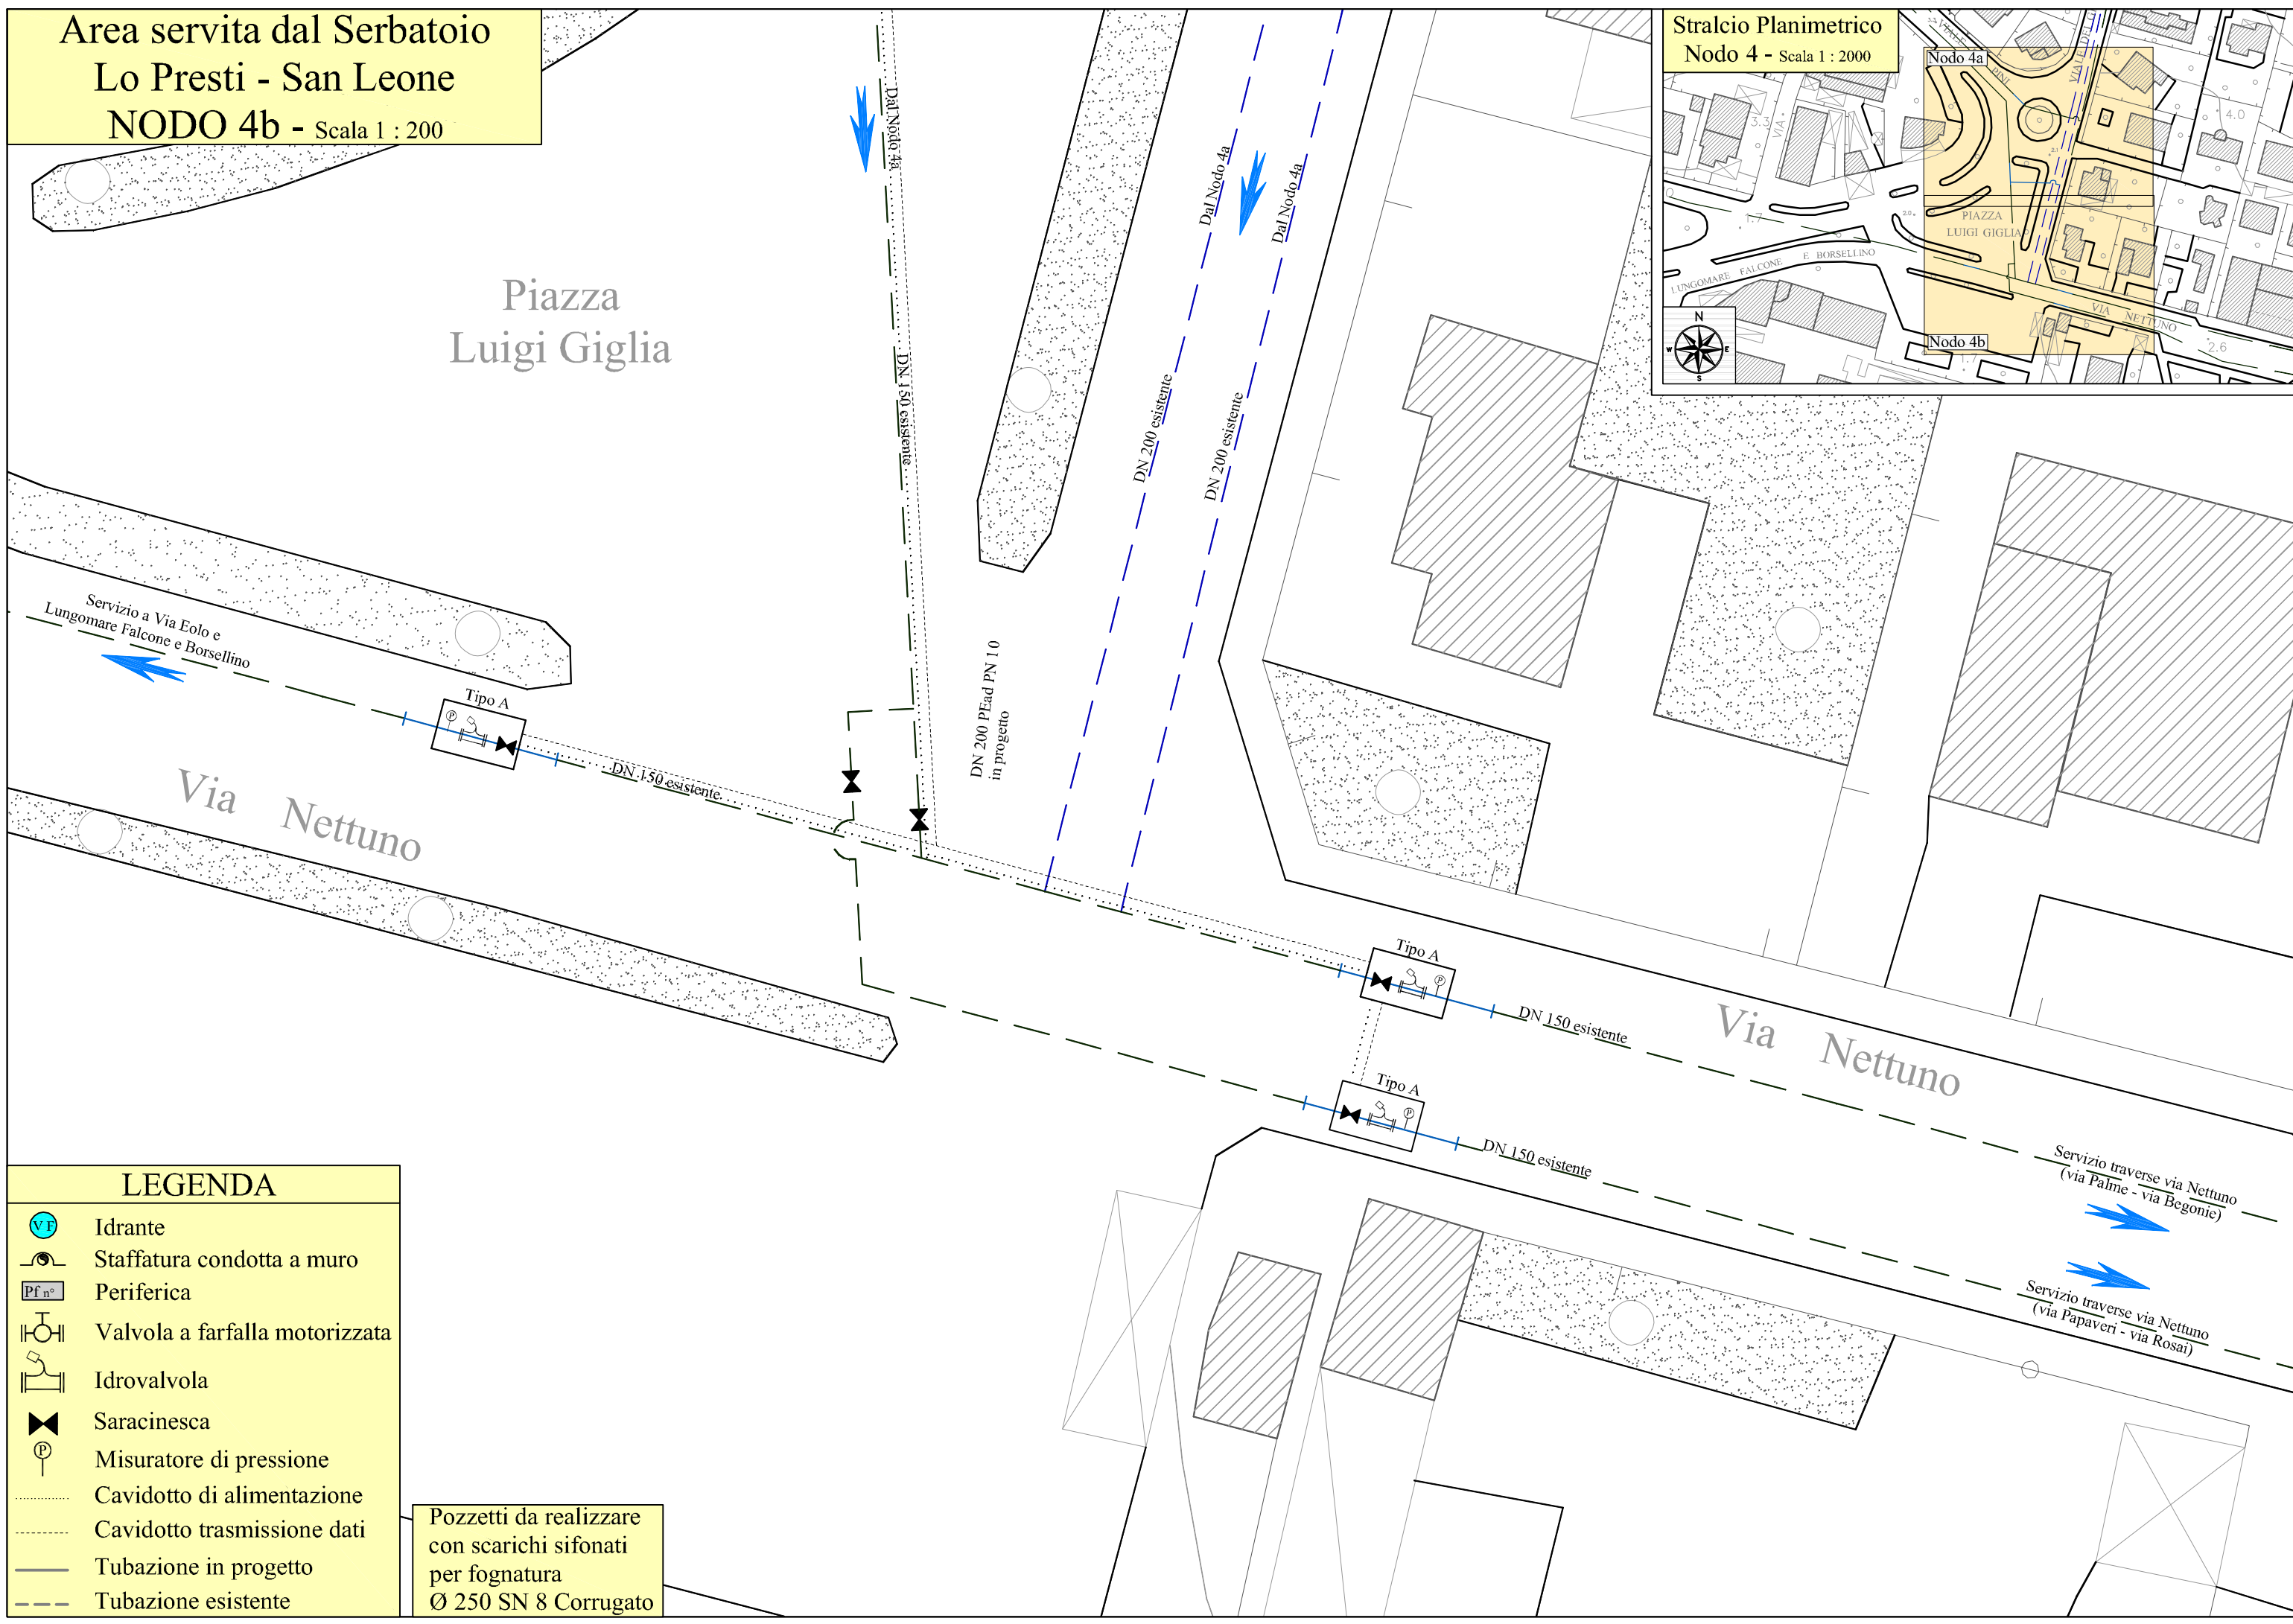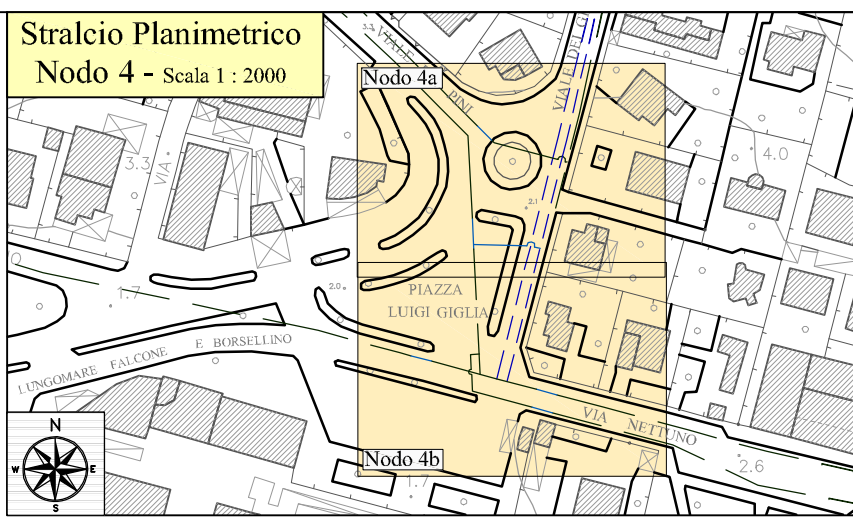

LEGENDA

- Idrante
- Staffatura condotta a muro
- Periferica
- Valvola a farfalla motorizzata
- Idrovalvola
- Saracinesca
- Misuratore di pressione
- Cavidotto di alimentazione
- Cavidotto trasmissione dati
- Tubazione in progetto
- Tubazione esistente

Pozzetti da realizzare  
con scarichi sifonati  
per fognatura  
Ø 250 SN 8 Corrugato