

REGIONE SICILIANA

CONSORZIO AMBITO TERRITORIALE OTTIMALE IDRICO DI AGRIGENTO



*GESTORE DEL SISTEMA IDRICO
INTEGRATO AMBITO TERRITORIALE
OTTIMALE DI AGRIGENTO*

L'AMMINISTRATORE DELEGATO

PROGETTO ESECUTIVO

Opere di ristrutturazione ed automazione per ottimizzazione
rete idrica Comune di Agrigento

ALLEGATO N°

12.2.5

TITOLO ELABORATO

Aree servite serbatoio Villaseta - Monserrato
Interventi riorganizzazione rete
Particolari costruttivi nodi

Nome file: 12.2.5 Particolari costruttivi nodi.pdf

Scala: 1 : 200

Visti ed approvazioni:

CUP:

SERVIZI
INGEGNERIA
delta
Ingegneria

Delta Ingegneria s.r.l.

I DIRETTORI TECNICI:

Ing. Maurizio Carlino
Ing. Nicola D'Alessandro




Arch. Carmelo Carlino
Ing. Domenico D'Alessandro
Ing. Alfonso Collura
Ing. Gerlando Vaccaro
Geol. Massimo Carlino
Ing. Alessandro Dinolfo
Ing. Sonia Vitellaro

RFV.	DESCRIZIONE	DATA	VERIFICATO	CONTROLLATO	APPROVATO
B					
A					

**Area servita dal Serbatoio
Monserrato - Villaseta
NODO 1 - Scala 1 : 200**

**Stralcio Planimetrico
Nodo 1 - Scala 1 : 2000**

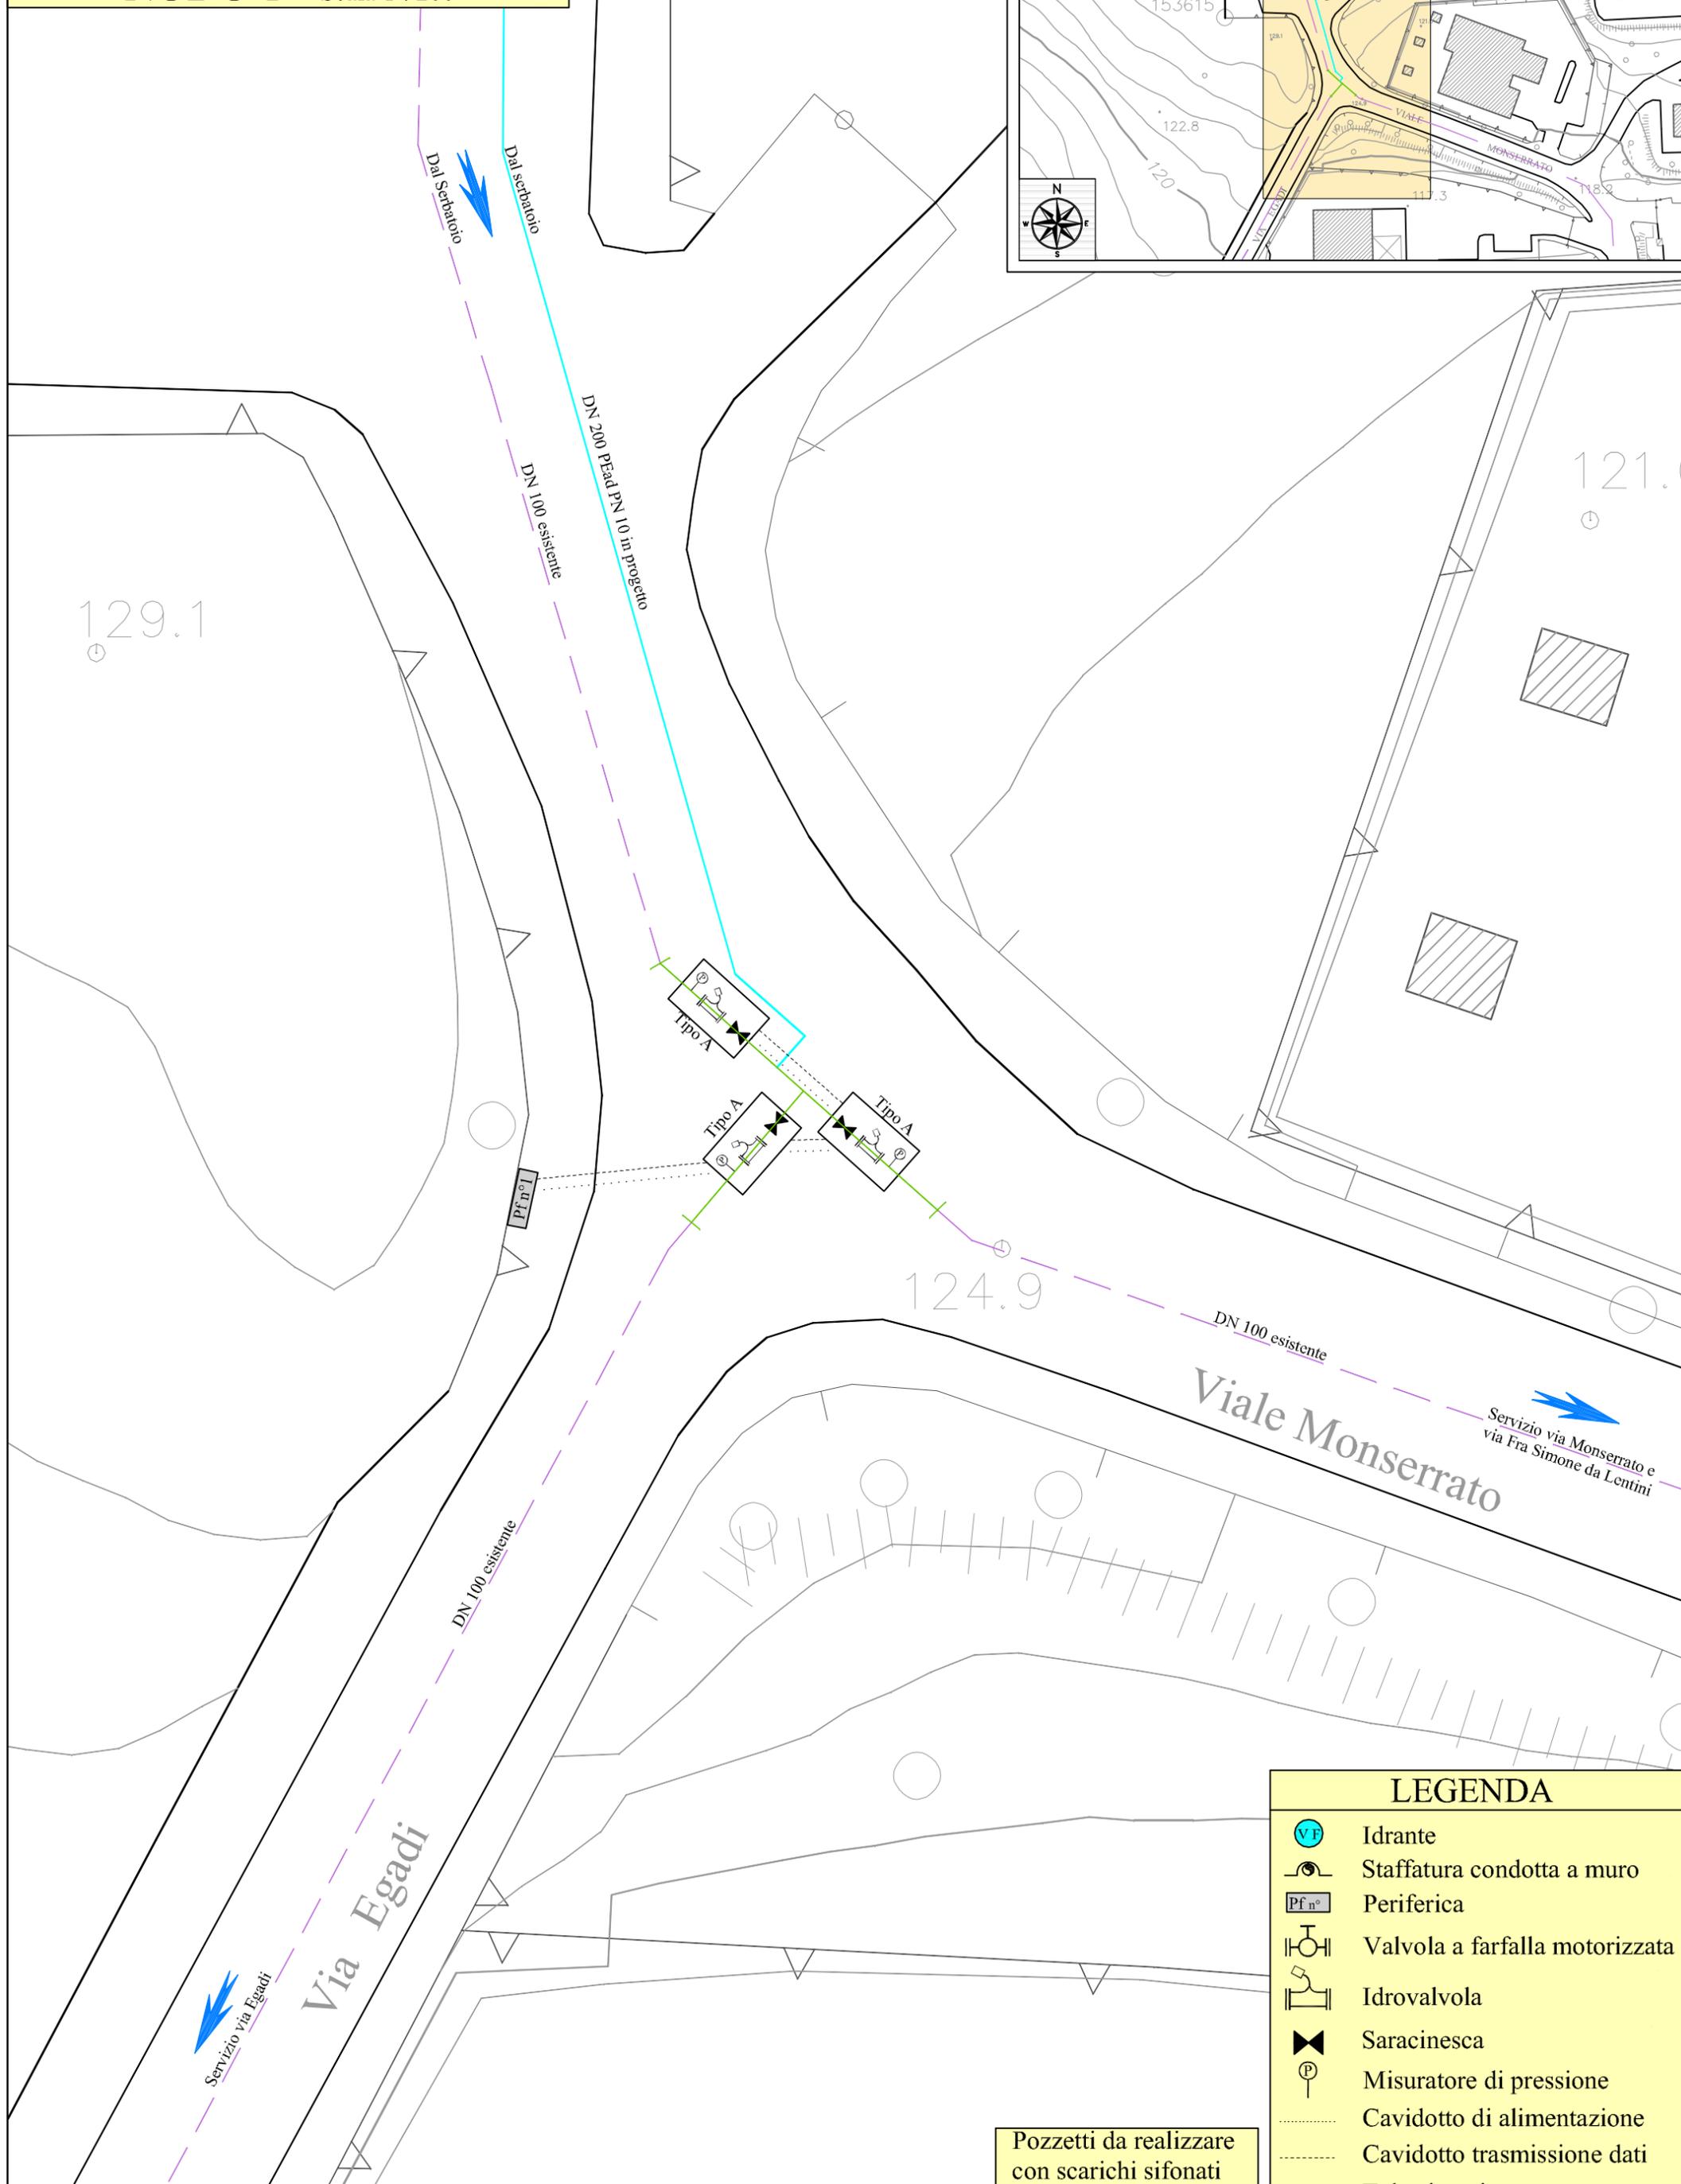


LEGENDA

-  Idrante
-  Staffatura condotta a muro
-  Periferica
-  Valvola a farfalla motorizzata
-  Idrovalvola
-  Saracinesca
-  Misuratore di pressione
-  Cavidotto di alimentazione
-  Cavidotto trasmissione dati


Pozzetti da realizzare con scarichi sifonati

Area servita dal Serbatoio
 Monserrato - Villaseta
 NODO 3 - Scala 1 : 200

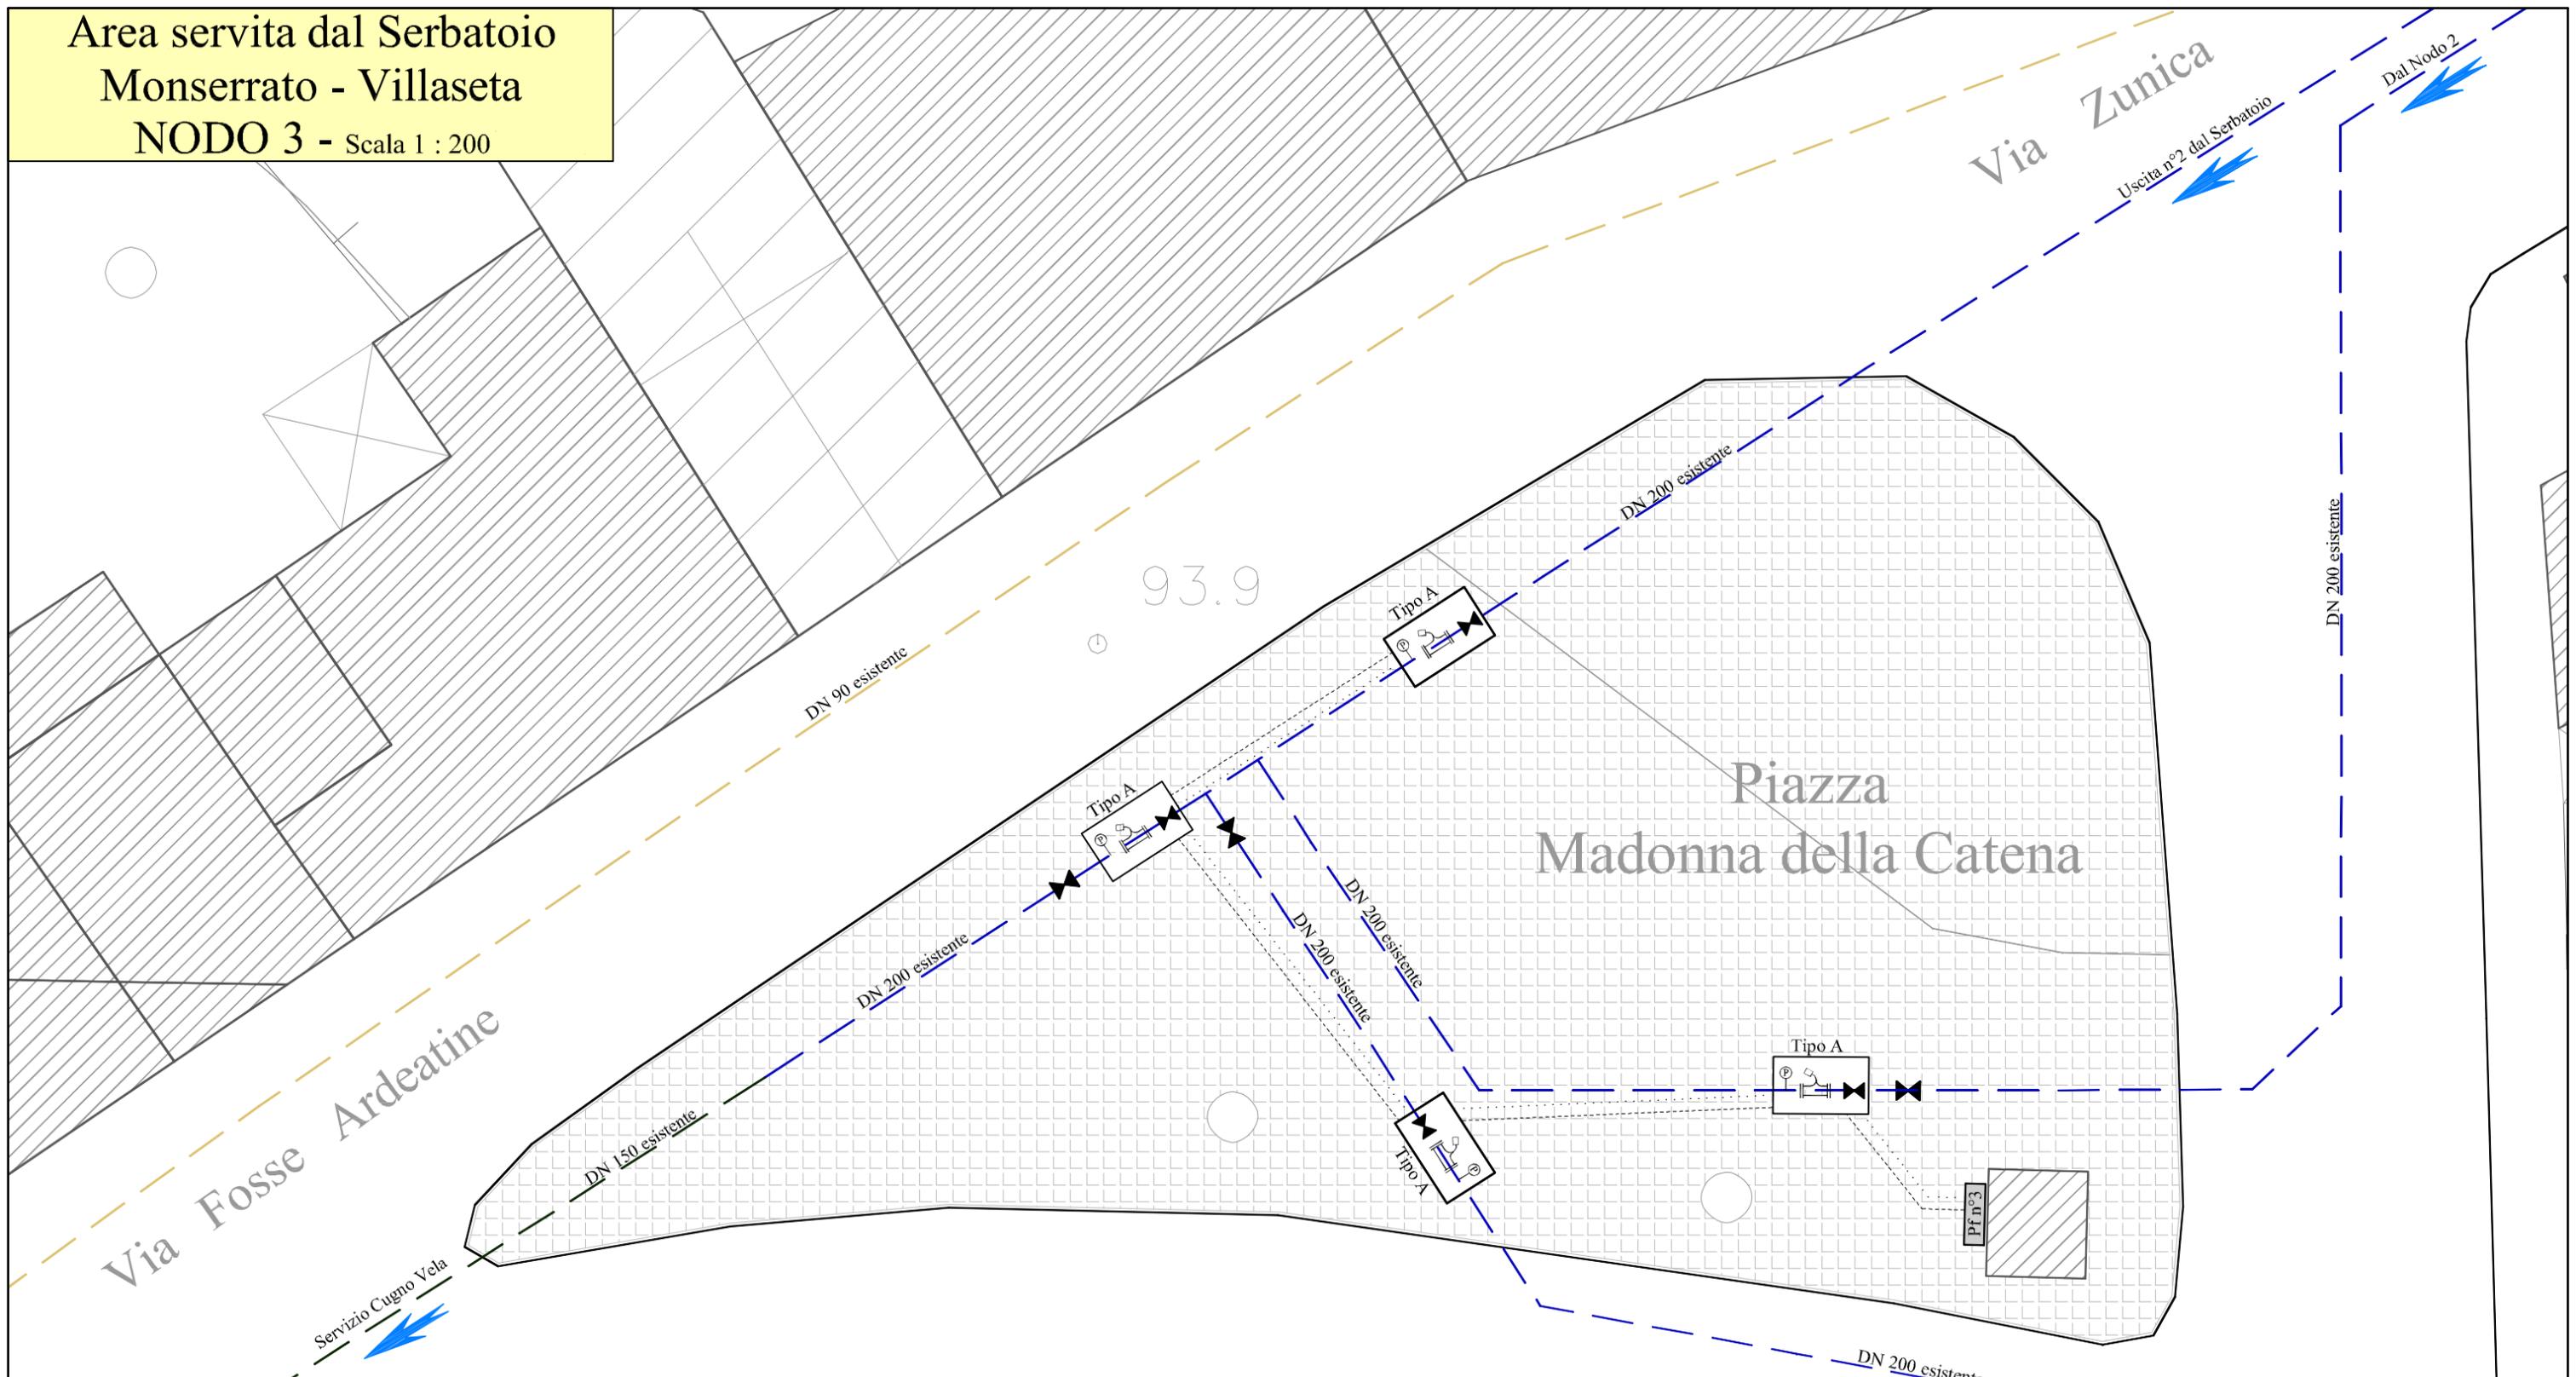


LEGENDA

	Periferica
	Valvola a farfalla motorizzata
	Idrovalvola
	Saracinesca
	Misuratore di pressione
	Cavidotto di alimentazione
	Cavidotto trasmissione dati

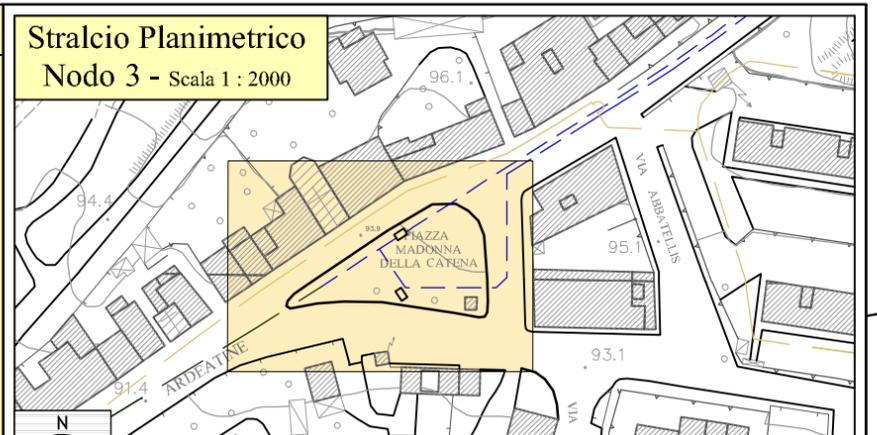


Pozzetti da realizzare
 con scarichi sifonati

Area servita dal Serbatoio
 Monserrato - Villaseta
 NODO 4 - Scala 1 : 200

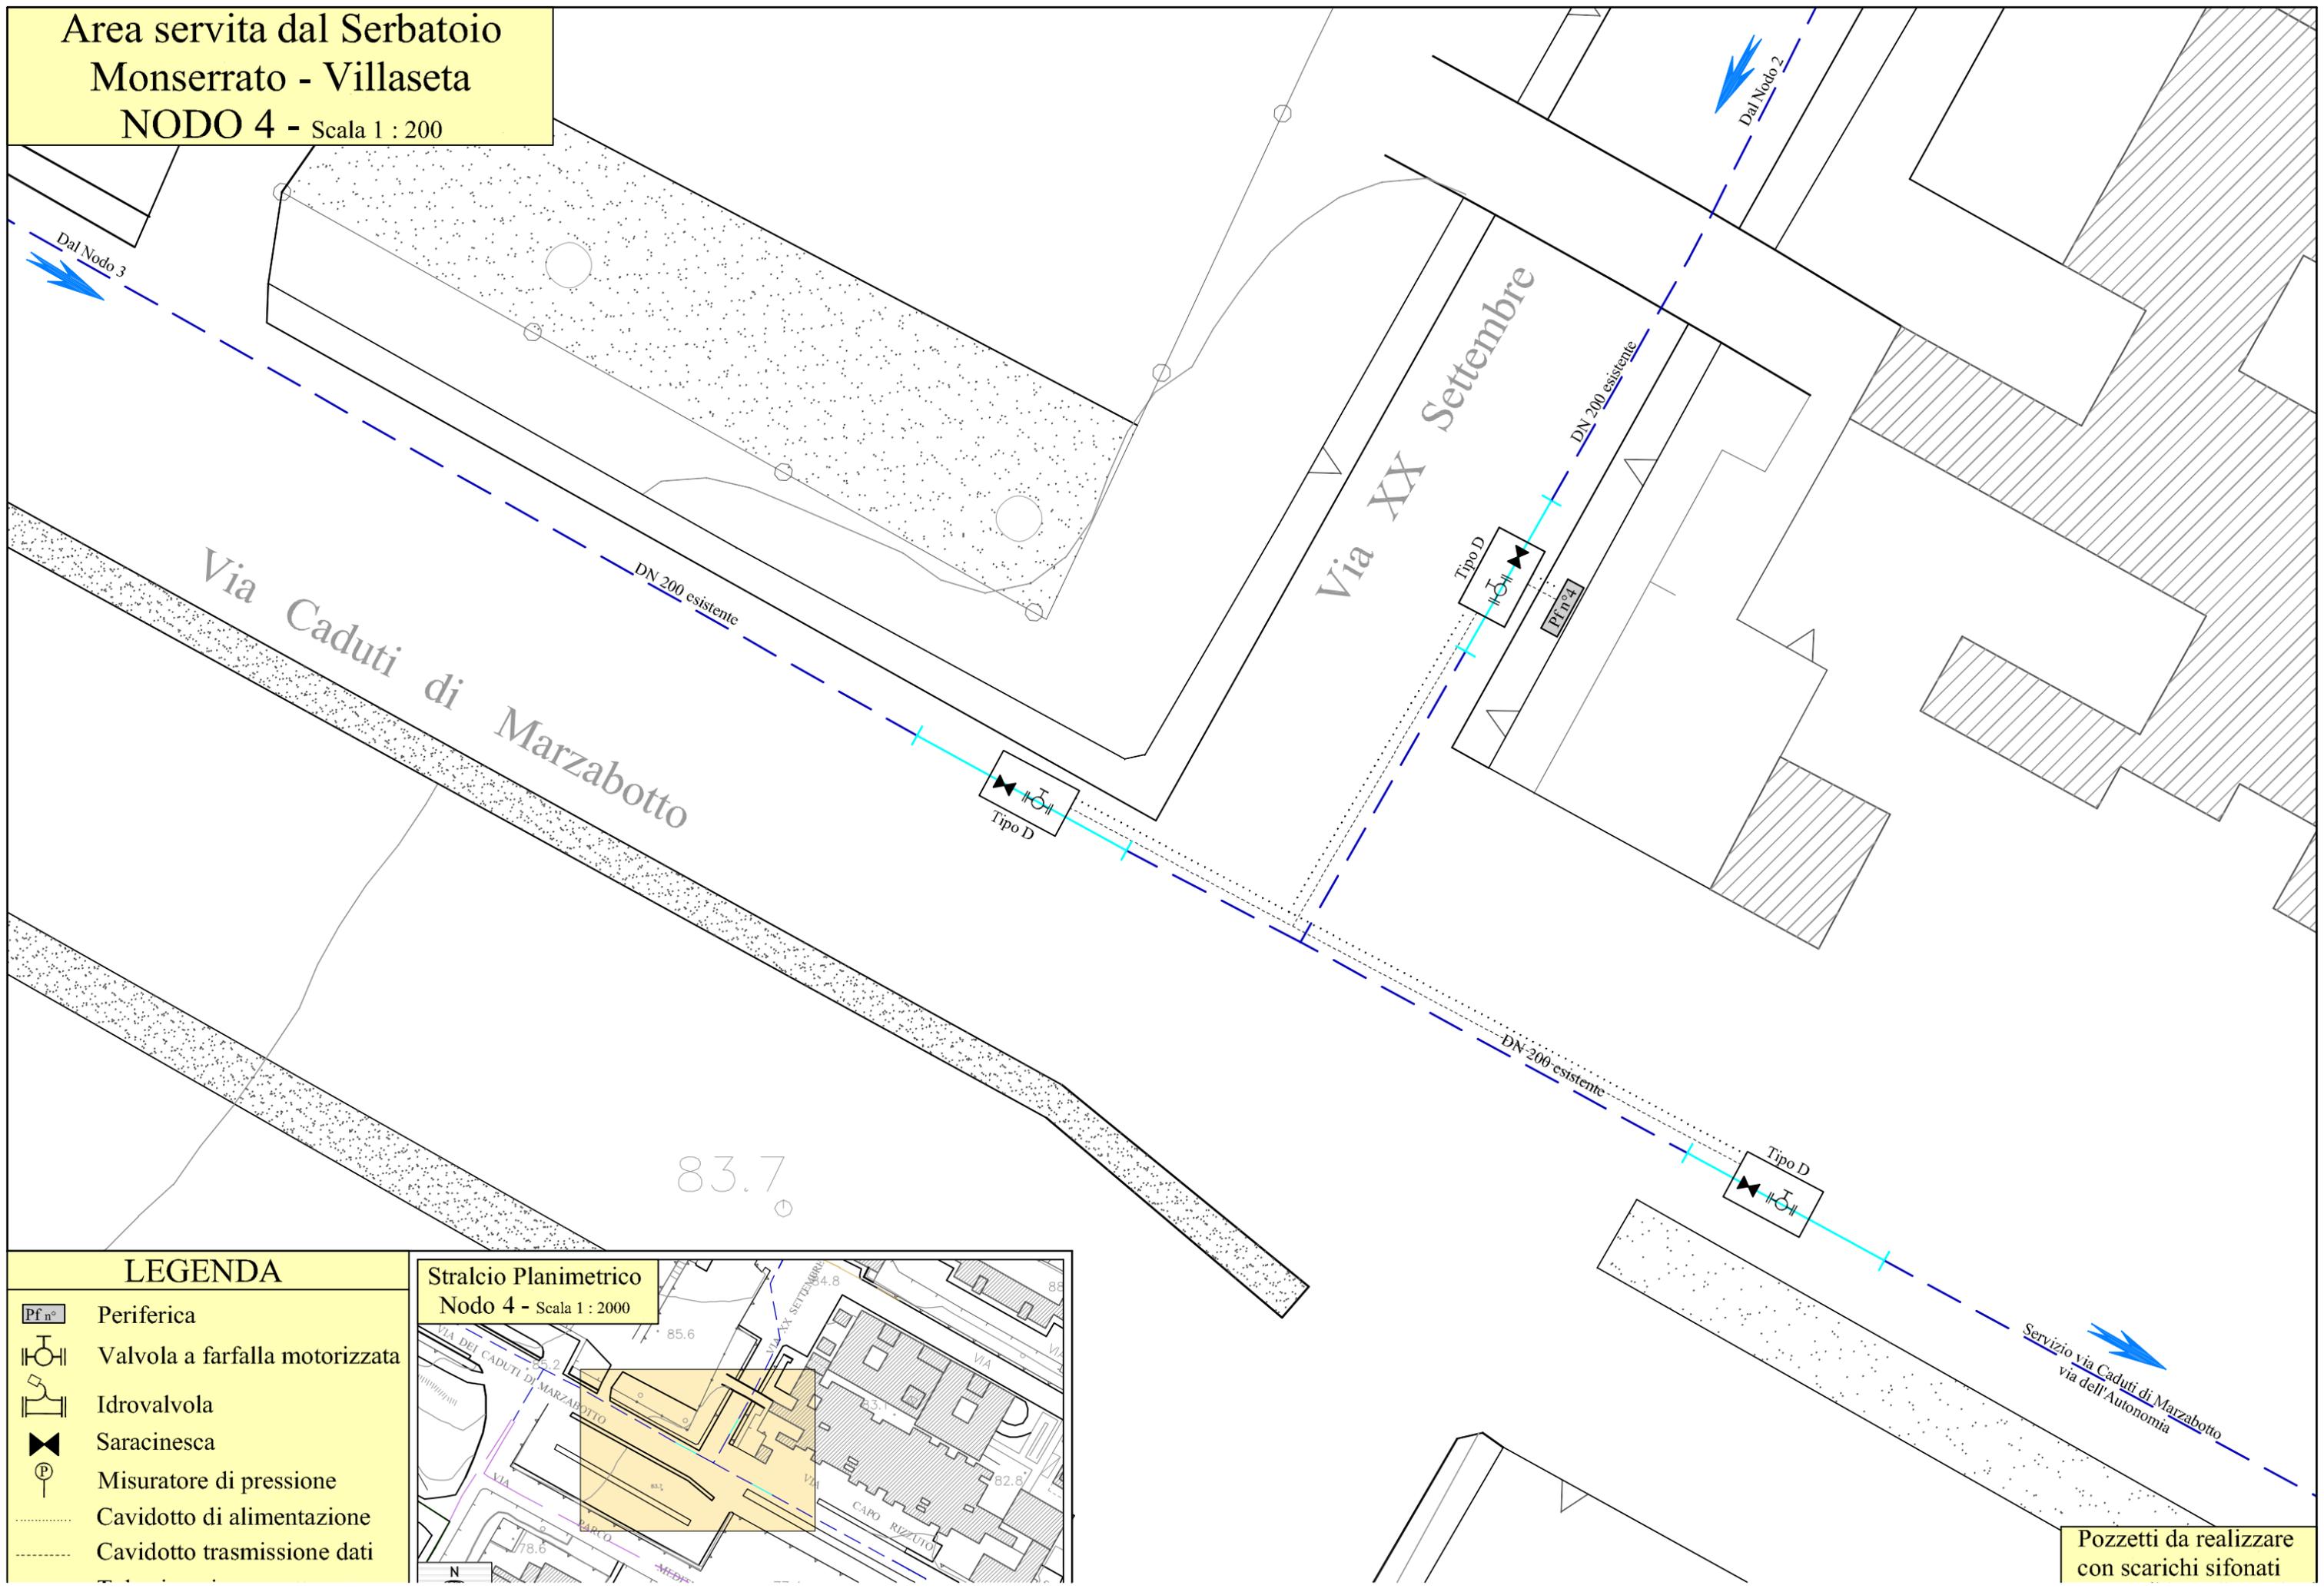


LEGENDA

-  Periferica
-  Valvola a farfalla motorizzata
-  Idrovalvola
-  Saracinesca
-  Misuratore di pressione
-  Cavidotto di alimentazione
-  Cavidotto trasmissione dati

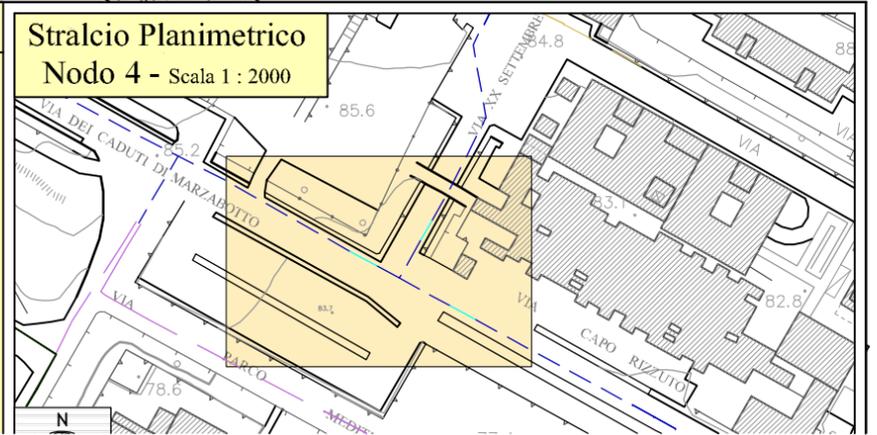


Pozzetti da realizzare
 con scarichi sifonati

Area servita dal Serbatoio
 Monserrato - Villaseta
 NODO 5 - Scala 1 : 200

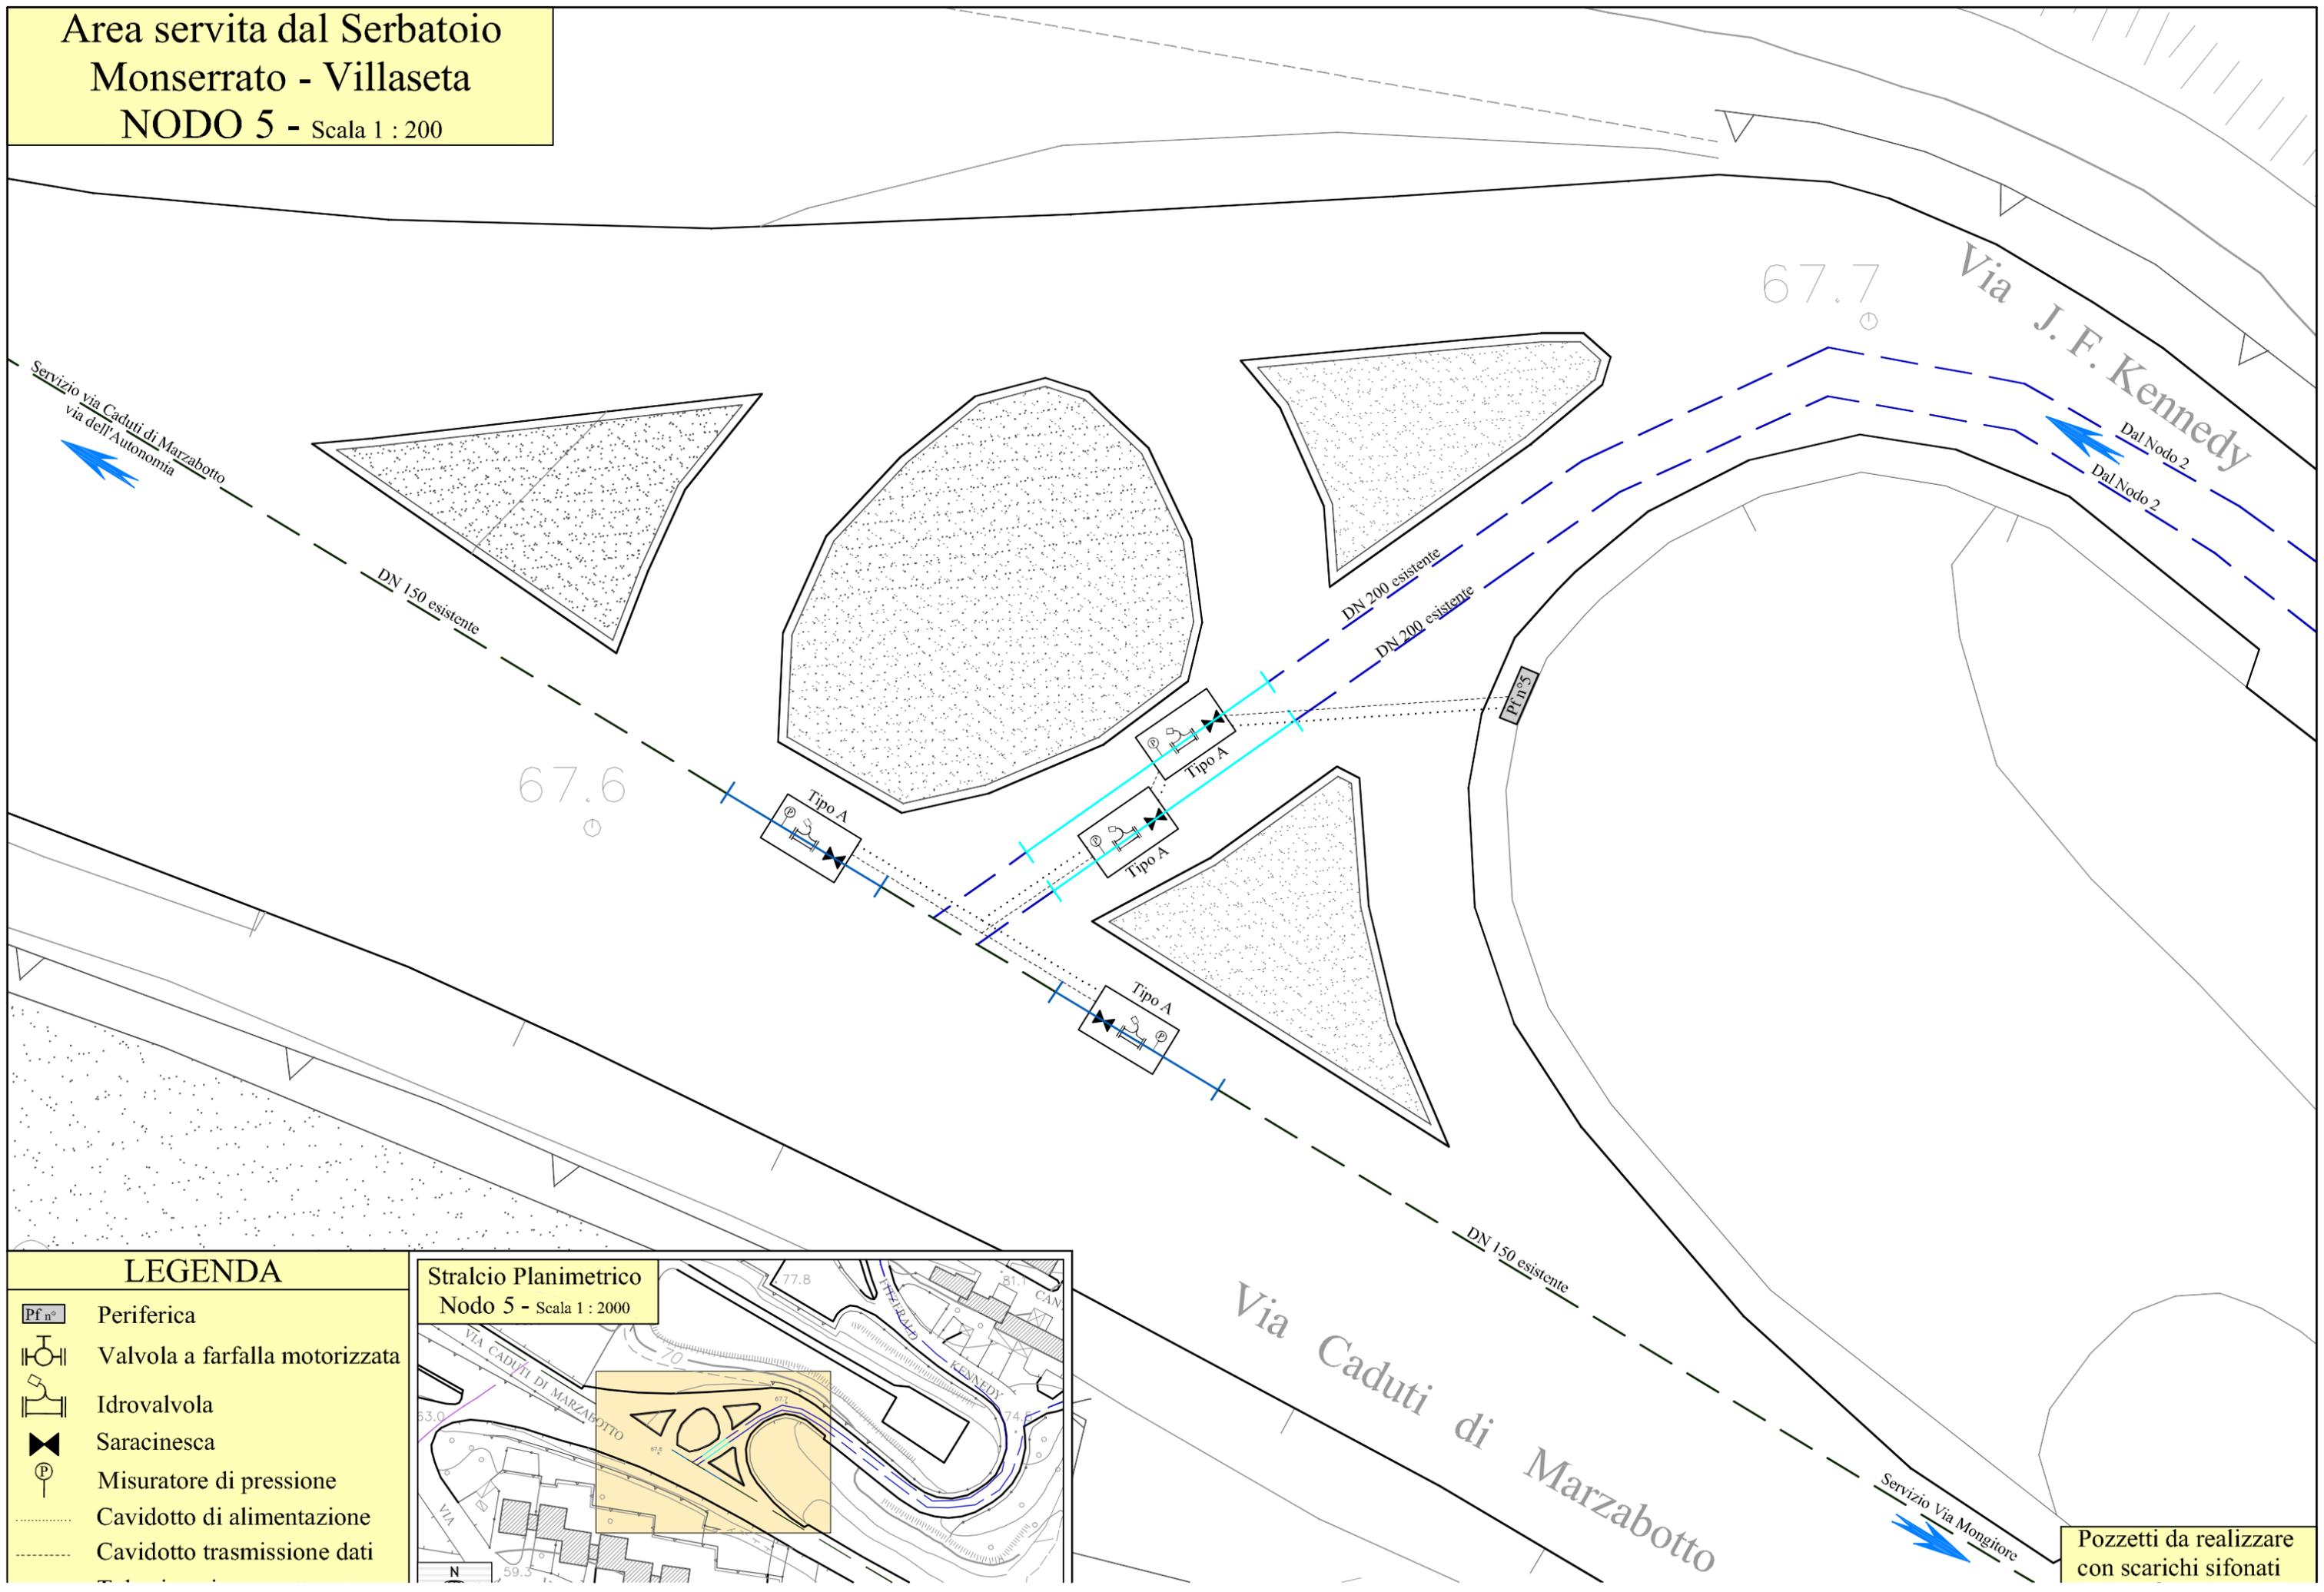

LEGENDA

-  Periferica
-  Valvola a farfalla motorizzata
-  Idrovalvola
-  Saracinesca
-  Misuratore di pressione
-  Cavidotto di alimentazione
-  Cavidotto trasmissione dati

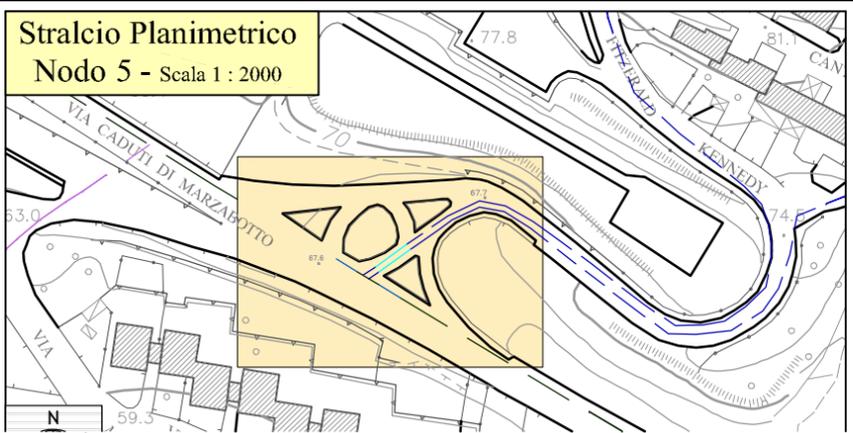

Pozzetti da realizzare
 con scarichi sifonati