




|                      |                  |                  |
|----------------------|------------------|------------------|
| DIAMETRO E TIPOLOGIA | DN 160 PEad PN10 | DN 160 PEad PN10 |
| VIA                  | Via Gioeni       | Via Gioeni       |

|                          |                         |                         |                         |
|--------------------------|-------------------------|-------------------------|-------------------------|
| TIPOLOGIA PAVIMENTAZIONE | Conglomerato bituminoso | Conglomerato bituminoso | Conglomerato bituminoso |
|--------------------------|-------------------------|-------------------------|-------------------------|

TRATTO DA NODO  
18 A NODO 19

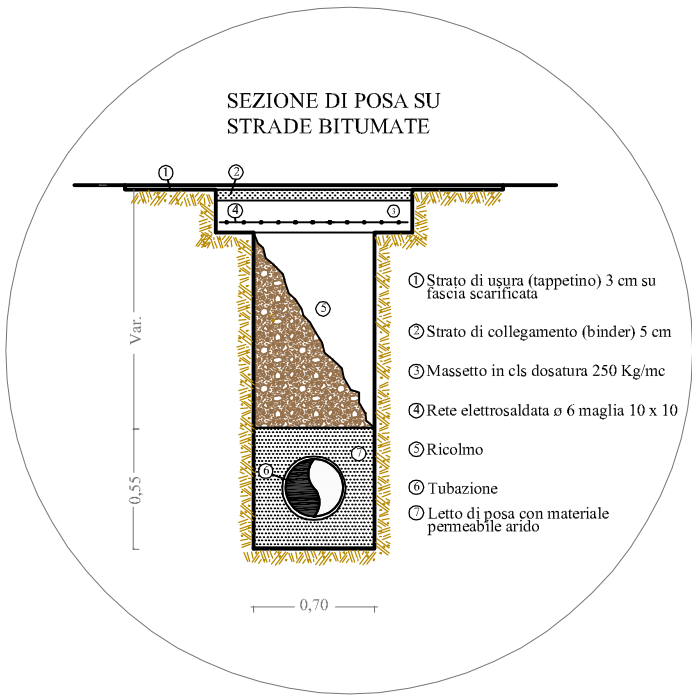

| Legenda |                                   |
|---------|-----------------------------------|
|         | Terreno                           |
|         | Condotta                          |
|         | Tratto su Conglomerato bituminoso |
|         | Scarico                           |
|         | Sfiato                            |

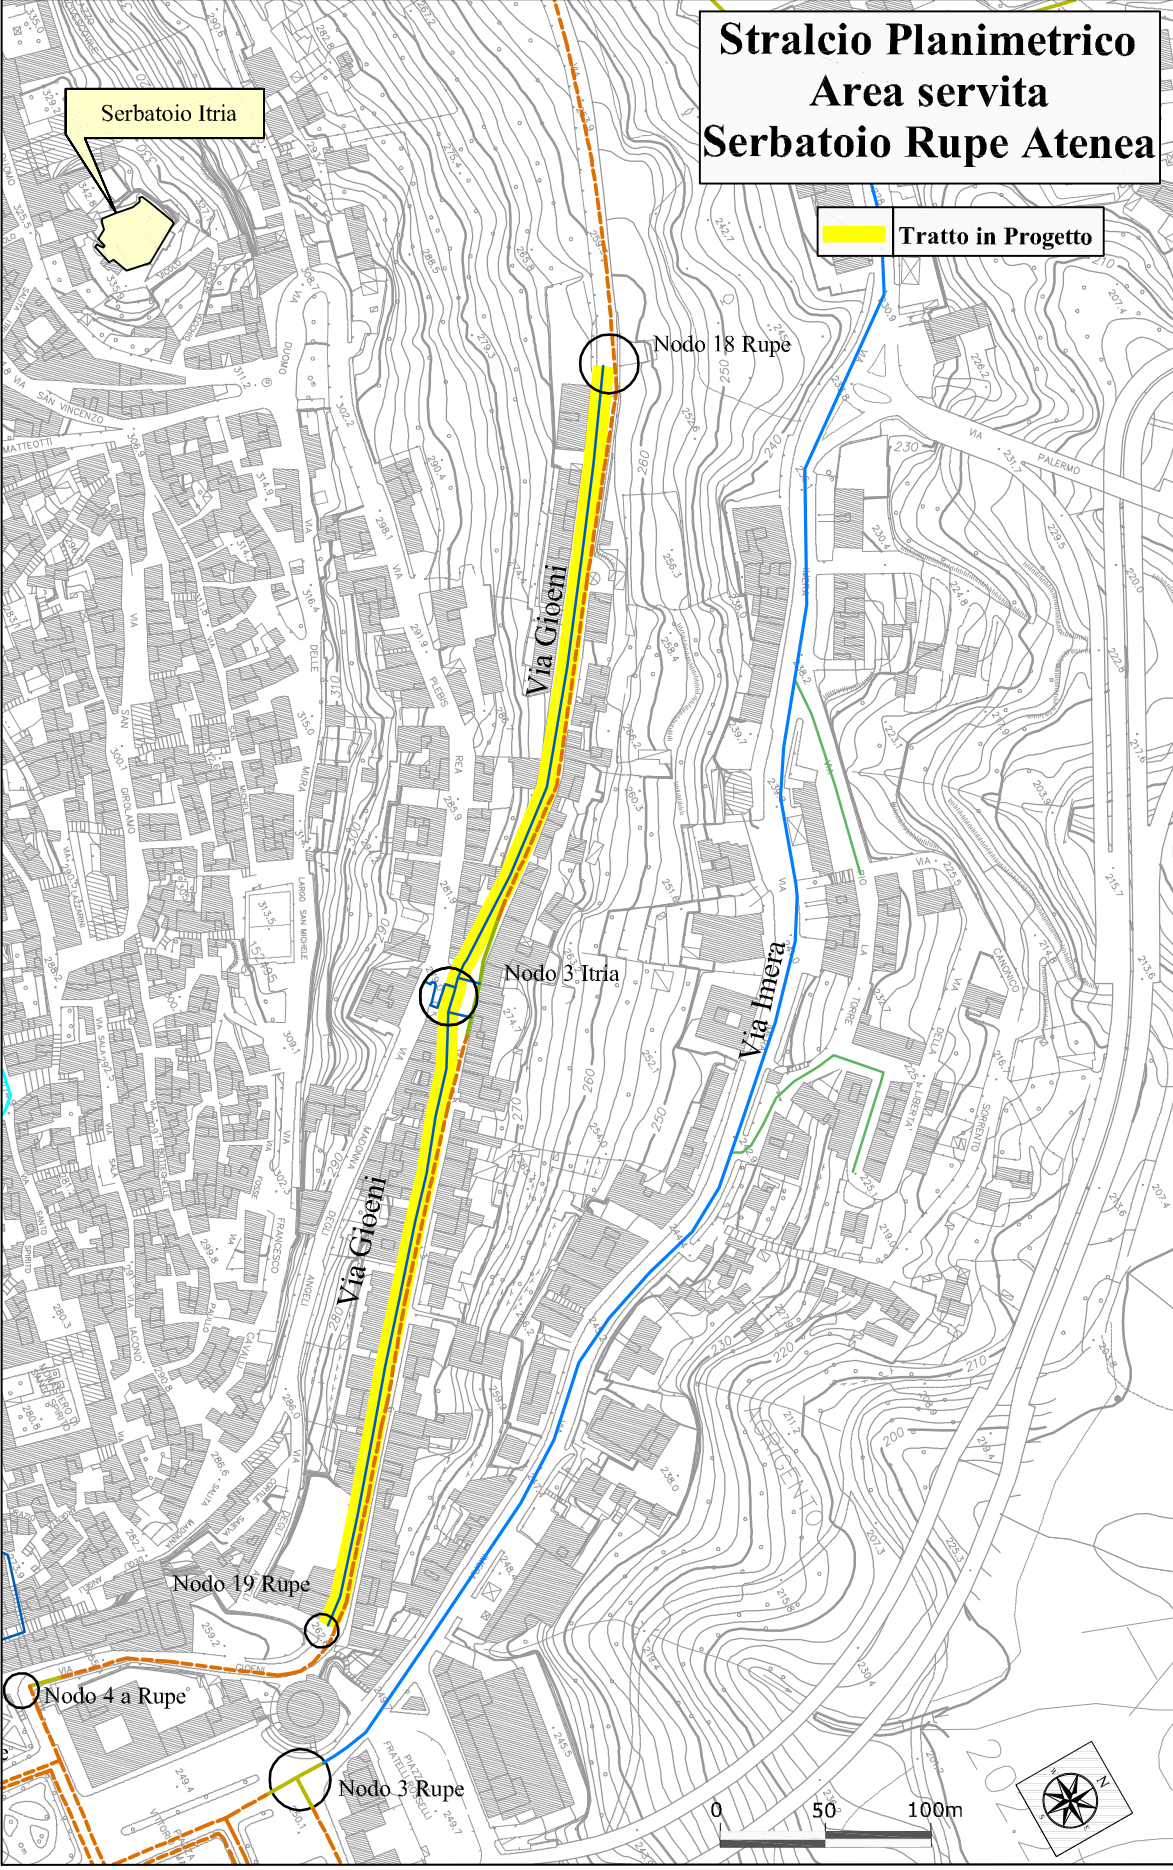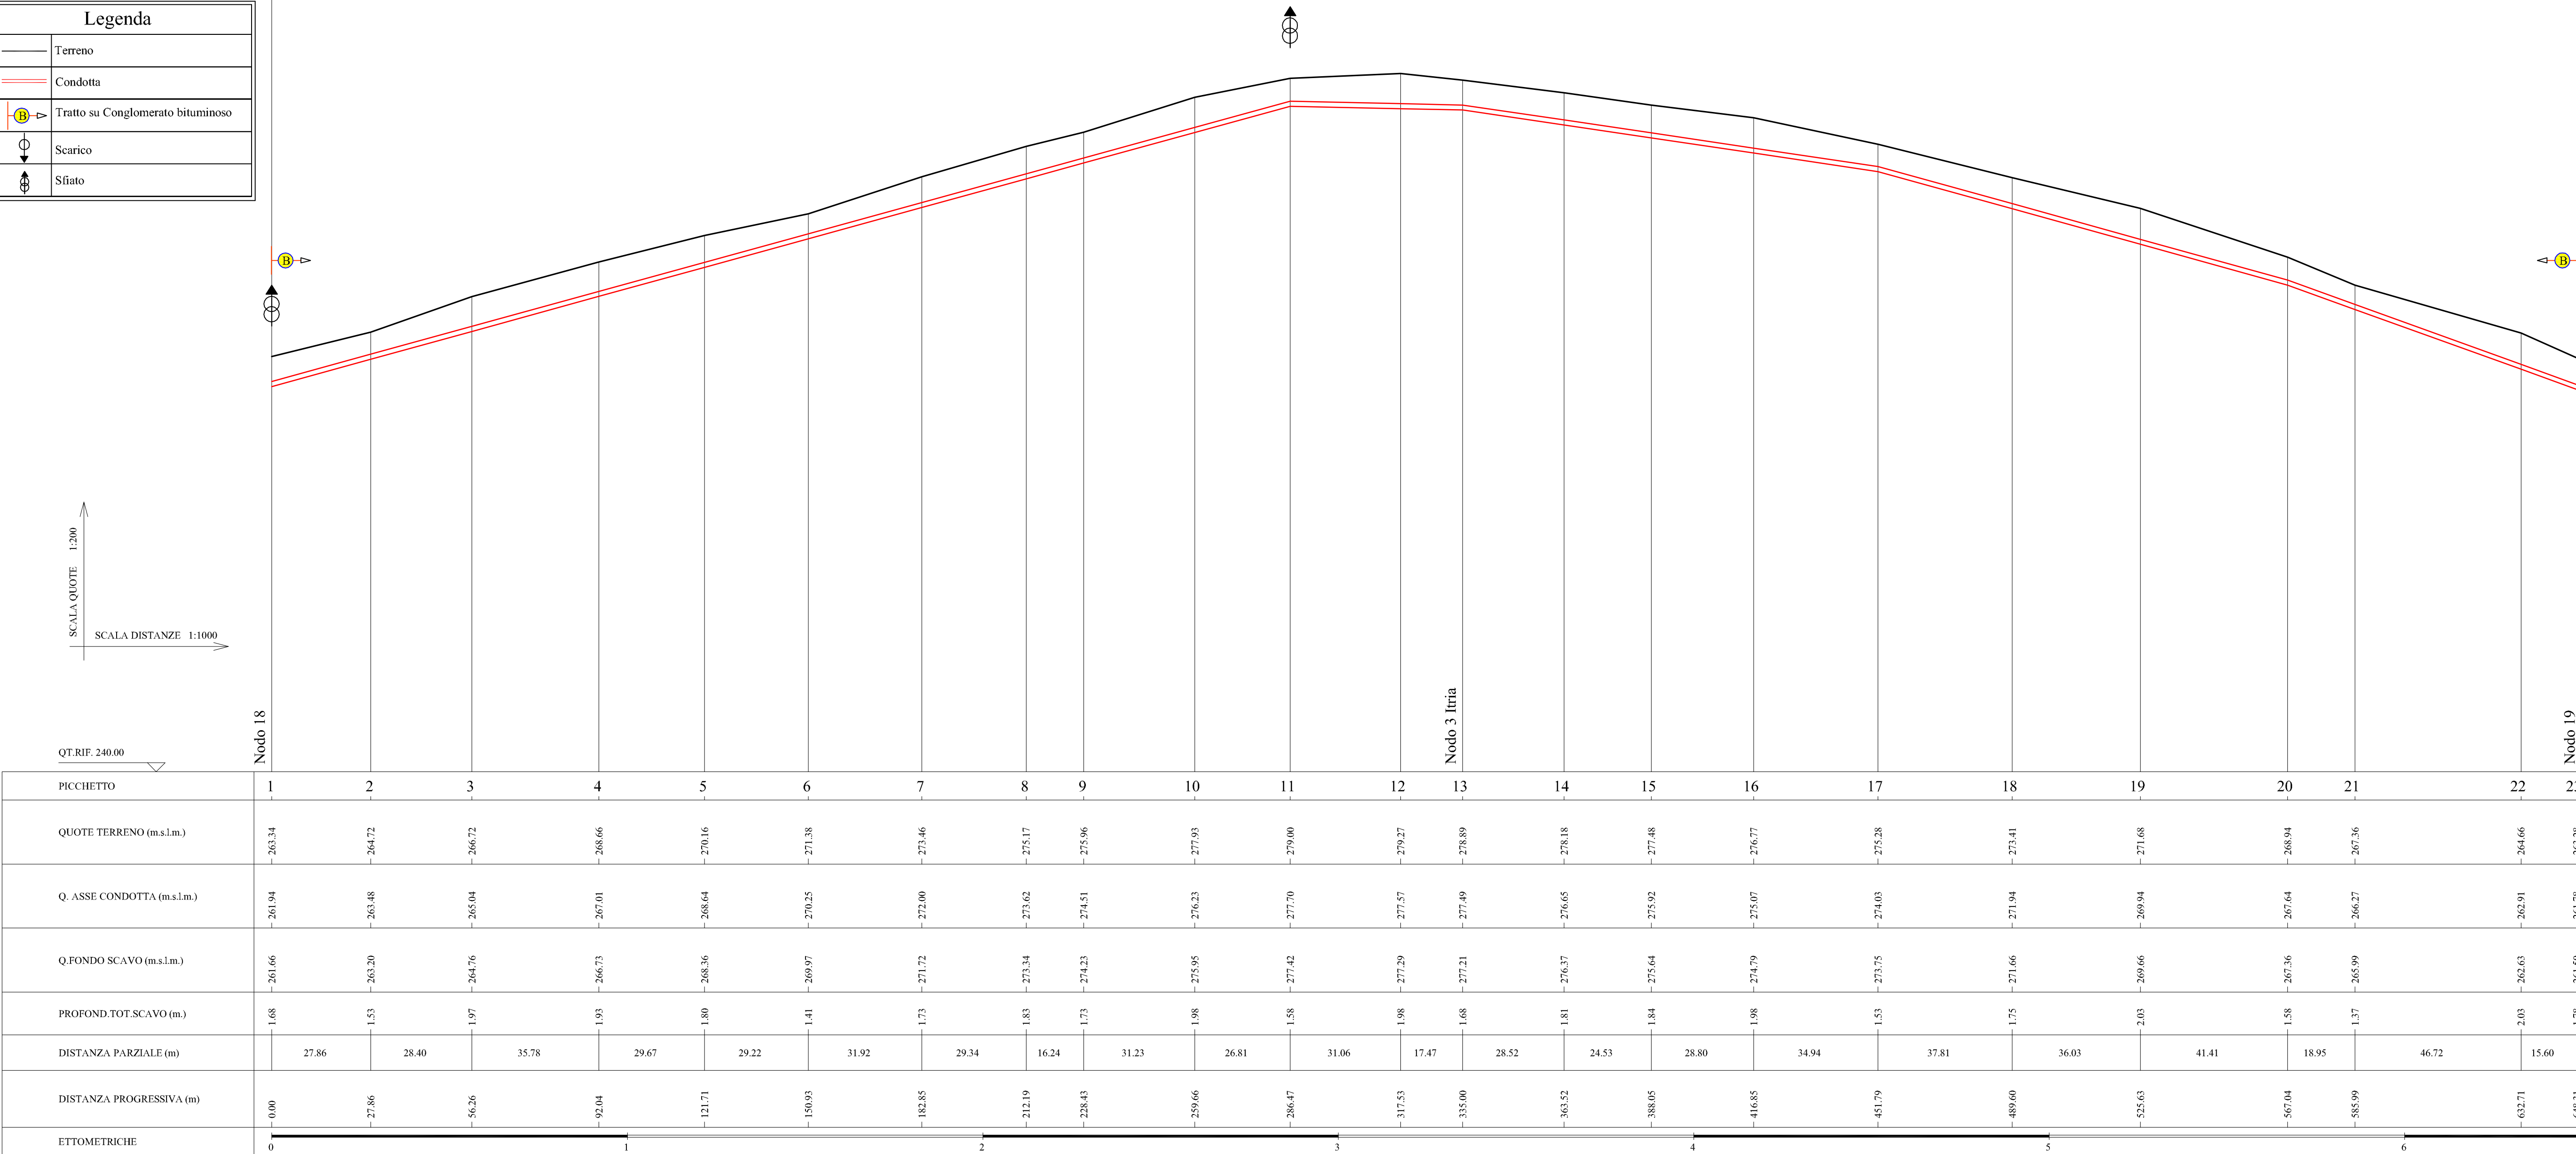

REGIONE SICILIANA  
CONSORZIO AMBITO TERRITORIALE OTTIMALE IDRICO  
DI AGRIGENTO



GESTORE DEL SISTEMA IDRICO  
INTEGRATO AMBITO TERRITORIALE  
OTTIMALE DI AGRIGENTO

L'AMMINISTRATORE DELEGATO

PROGETTO ESECUTIVO

Opere di ristrutturazione ed automazione per ottimizzazione  
rete idrica Comune di Agrigento

ALLEGATO N°

13.2.6.18

TITOLO ELABORATO

Aree servite serbatoio Rupe Atenea  
Interventi riorganizzazione rete  
Profili esecutivi  
Tratto nodo n°18 - nodo n°19 DN160

Nome file: 13.2.6.18 Profilo esecutivo Tratto nodo n°18 - nodo n°19 DN160.dwg Scale: Varia

Visti ed approvazioni:

CUP:



Delta Ingegneria s.r.l.

I DIRETTORI TECNICI:

Ing. Maurizio Carlini

Ing. Nicola D'Alessandro



Arch. Carmelo Carlini  
Ing. Domenico D'Alessandro  
Ing. Alfonso Galano  
Ing. Gerlando Vascaro  
Geol. Massimo Carlini  
Ing. Alessandro D'Amato  
Ing. Sonia Villano

|      |             |      |            |             |           |
|------|-------------|------|------------|-------------|-----------|
| B    |             |      |            |             |           |
| A    |             |      |            |             |           |
| REV. | DESCRIZIONE | DATA | VERIFICATO | CONTROLLATO | APPROVATO |