


Schema rete Scala 1:2.000

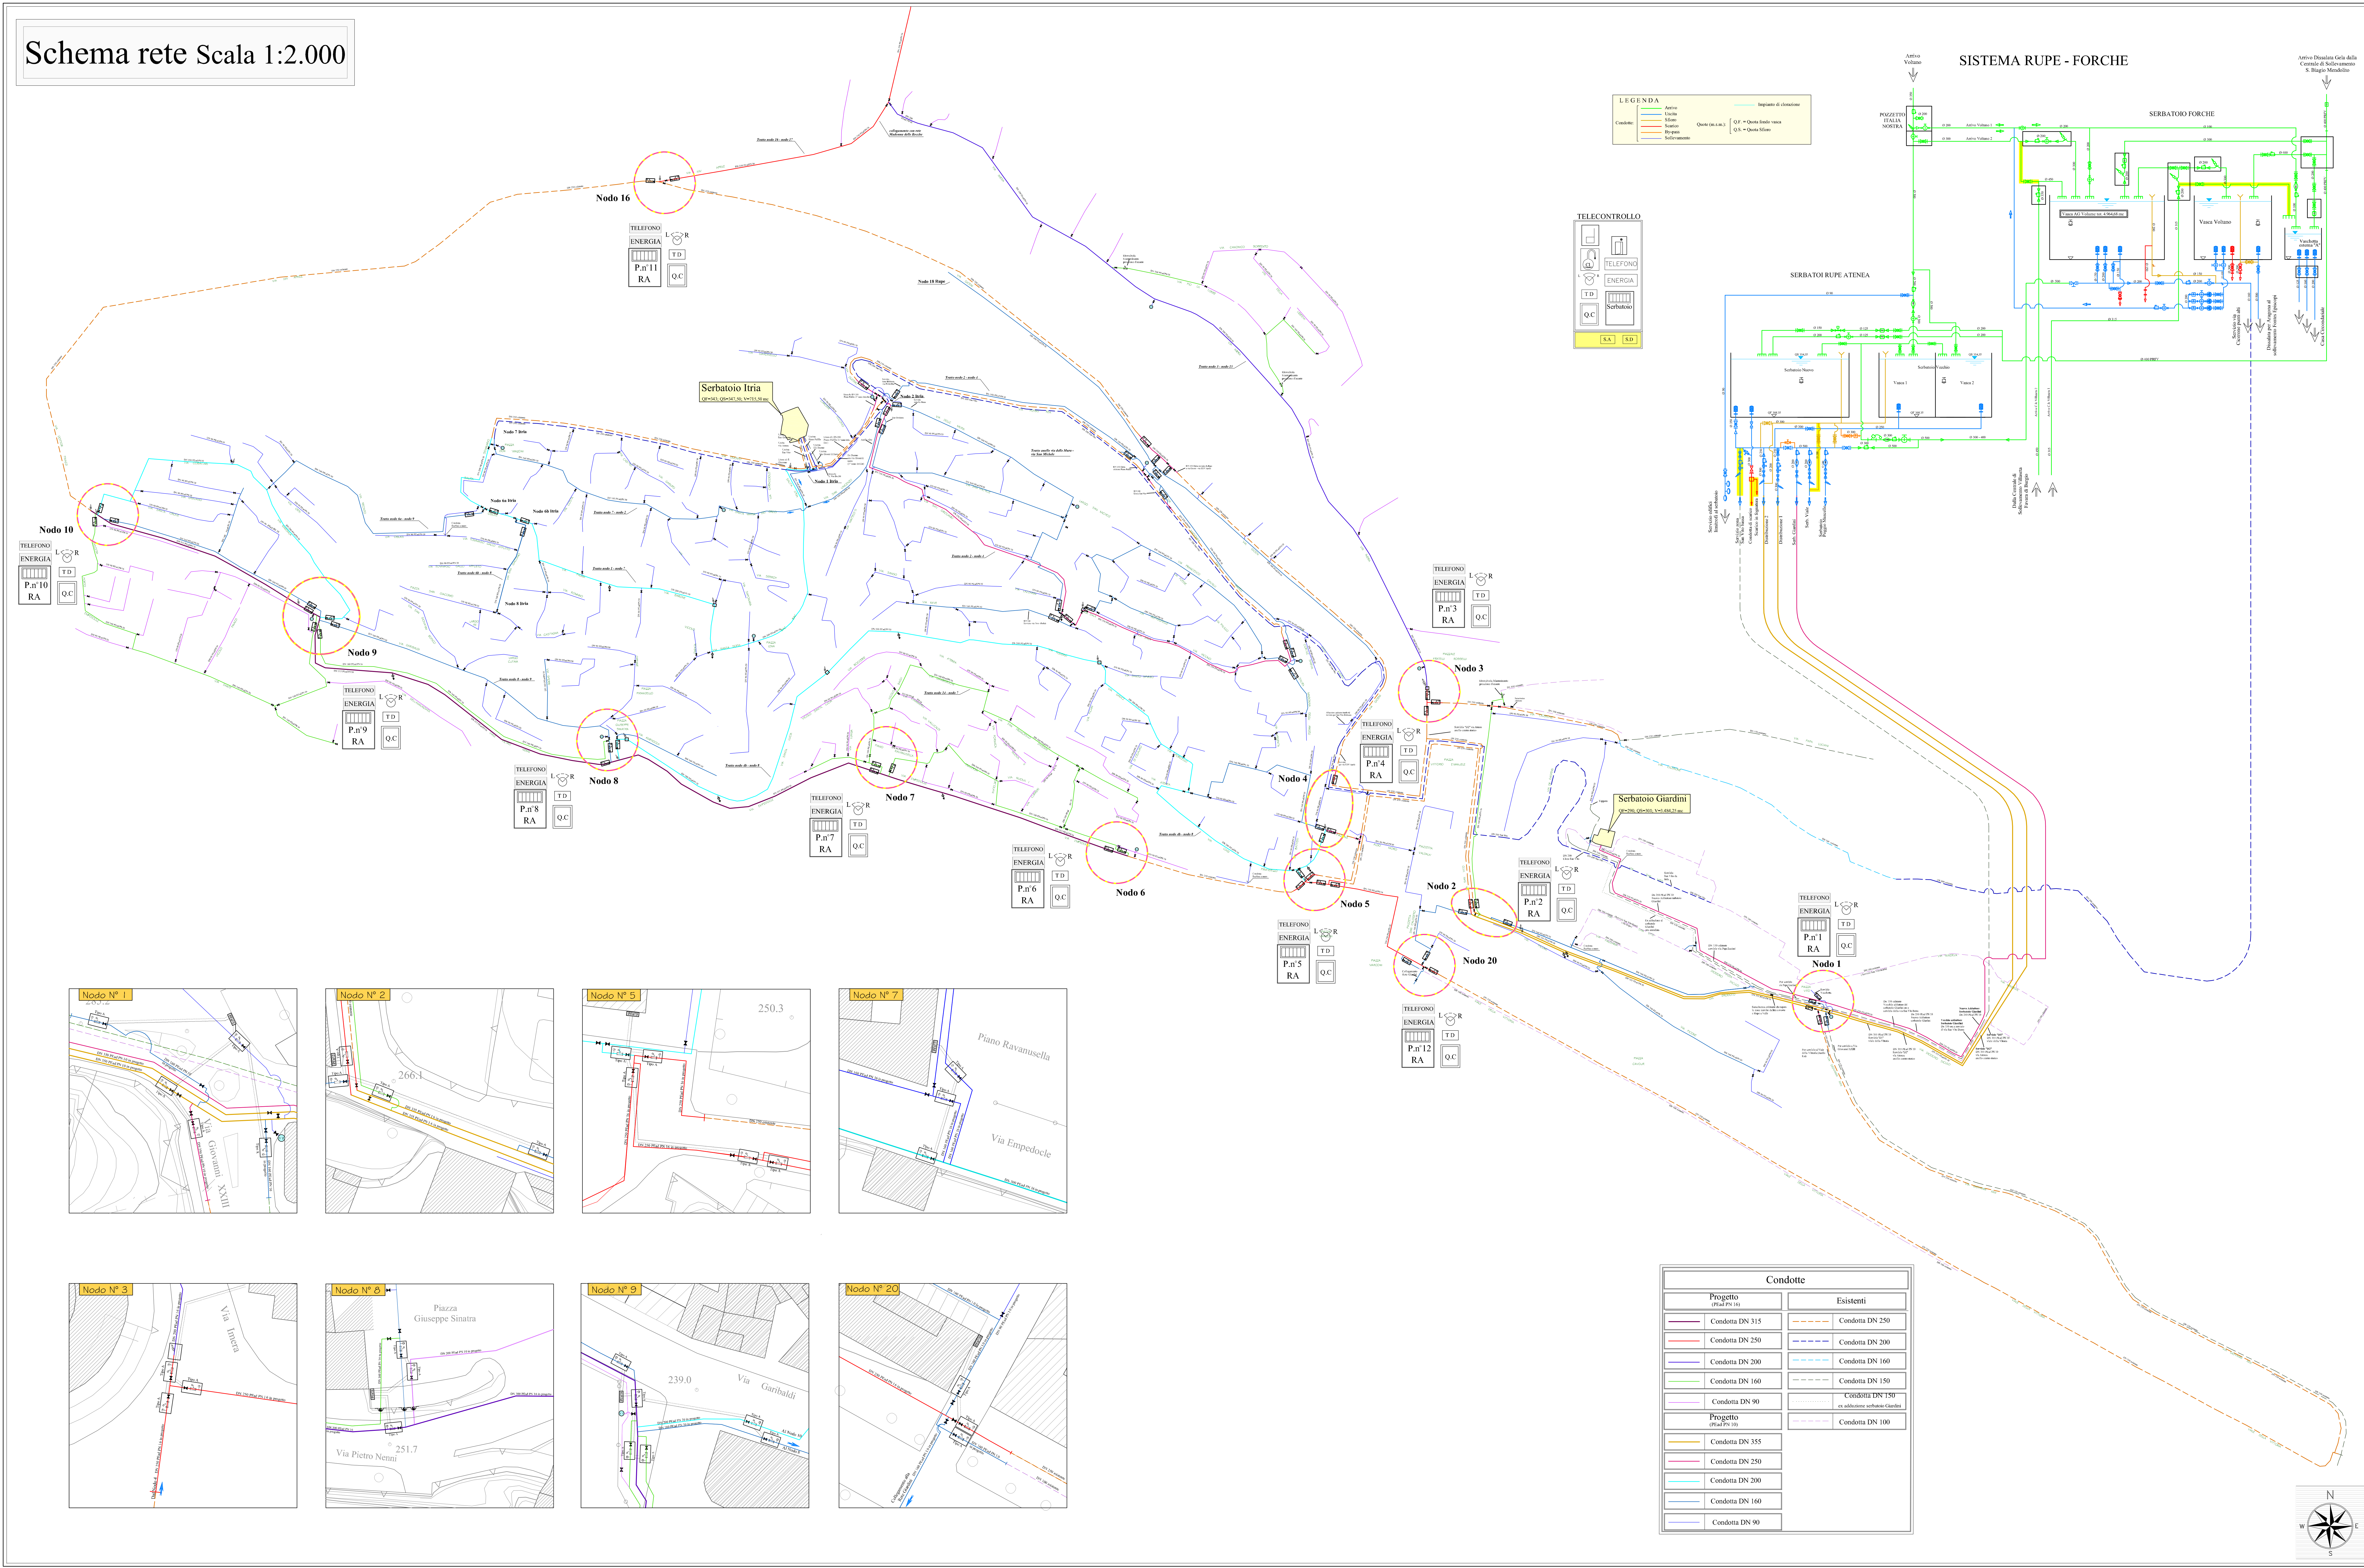

<h1> LEGENDA </h1>	
<h2> Apparecchiature idrauliche </h2>	
Simbolo	Descrizione
	Sracciatina manuale
	Sracciatina motorizzata
	Valvola a farfalla motorizzata grado di protezione IP 68. Telecom.entrante a quadro
	Valvola a farfalla manuale
	Valvola di non ritorno
	Valvola di regolazione portata a fuso grado di protezione IP 68. Telecom.entrante a quadro
	Idrovalvola stabilizzatrice pressione di monte
	Idrovalvola stabilizzatrice pressione di valle
	Idrovalvola riduttrice e stabilizzatrice pressione di monte
	Idrovalvola riduttrice e stabilizzatrice pressione di valle
	Idrovalvola aseriale al livello vacuo
	Riduzione DN (ad inclinazione 8°)
	Giunto di smontaggio
	Selfcleaning
	Pompa ad asse orizzontale
	Pompa ad asse verticale
<h2> Sensori e organi di misura </h2>	
	Misuratore di portata bidirezionale IP 68 con elettronico separato
	Misuratore di pressione IP 68 con attacco filettato
	Misuratore di livello
	Misuratore di portata tipo Wehmann
	Misuratore di livello
	Amplificatore di segnale
<h2> Automazione </h2>	
	Centro di Supervisione e Controllo
	Periferia
	Quadro elettrico di comando
	Allocco energia elettrica
	Allocco linea telefonica
	Modem Transmisioni dati via Etere
	Scheda Analogica
	Scheda Digitale
<h2> Controlli </h2>	
	Controllo pompa
	Controllo Parametri qualità acque (conduttività, temperatura, PH, cloro)
	Controllo sordidita dell'acqua
	Clorazione
	Controllo mancanza tensione rete esterna
	Controllo accesso personale a tessere magnetica
	Controllo Locale - Remoto
<h2> Allarmi </h2>	
	Allarme acque pozanti
	Allarme Anomalia rete
<div> <div>Dati Serbatoi</div> <div> <div>QF=Quota di fondo</div> <div>QS=Quota di sifono</div> <div>V=Volume serbatoio</div> </div> </div>	

REGIONE SICILIANA

CONSORZIO AMBITO TERRITORIALE OTTIMALE IDRICO

DI AGRIGENTO


**GESTORE DEL SISTEMA IDRICO
 INTEGRATO AMBITO TERRITORIALE
 OTTIMALE DI AGRIGENTO**
L'AMMINISTRATORE DELEGATO

PROGETTO ESECUTIVO

Opere di ristrutturazione ed automazione per ottimizzazione
rete idrica Comune di Agrigento

<p>ALLEGATO N°</p> <p>18.5</p>	<p>TITOLO ELABORATO</p> <p>Telecontrollo</p> <p>Schema Rete Rupe Atenea</p> <p>Nome file: 18.5 Schema Rete Rupe Atenea.dwg Scale: 1:2000</p>
--------------------------------	---

Visti ed approvazioni:

CUP:

[illegible]