


SCHEMA FLUSSO DATI SISTEMA SUPERVISIONE E CONTROLLO

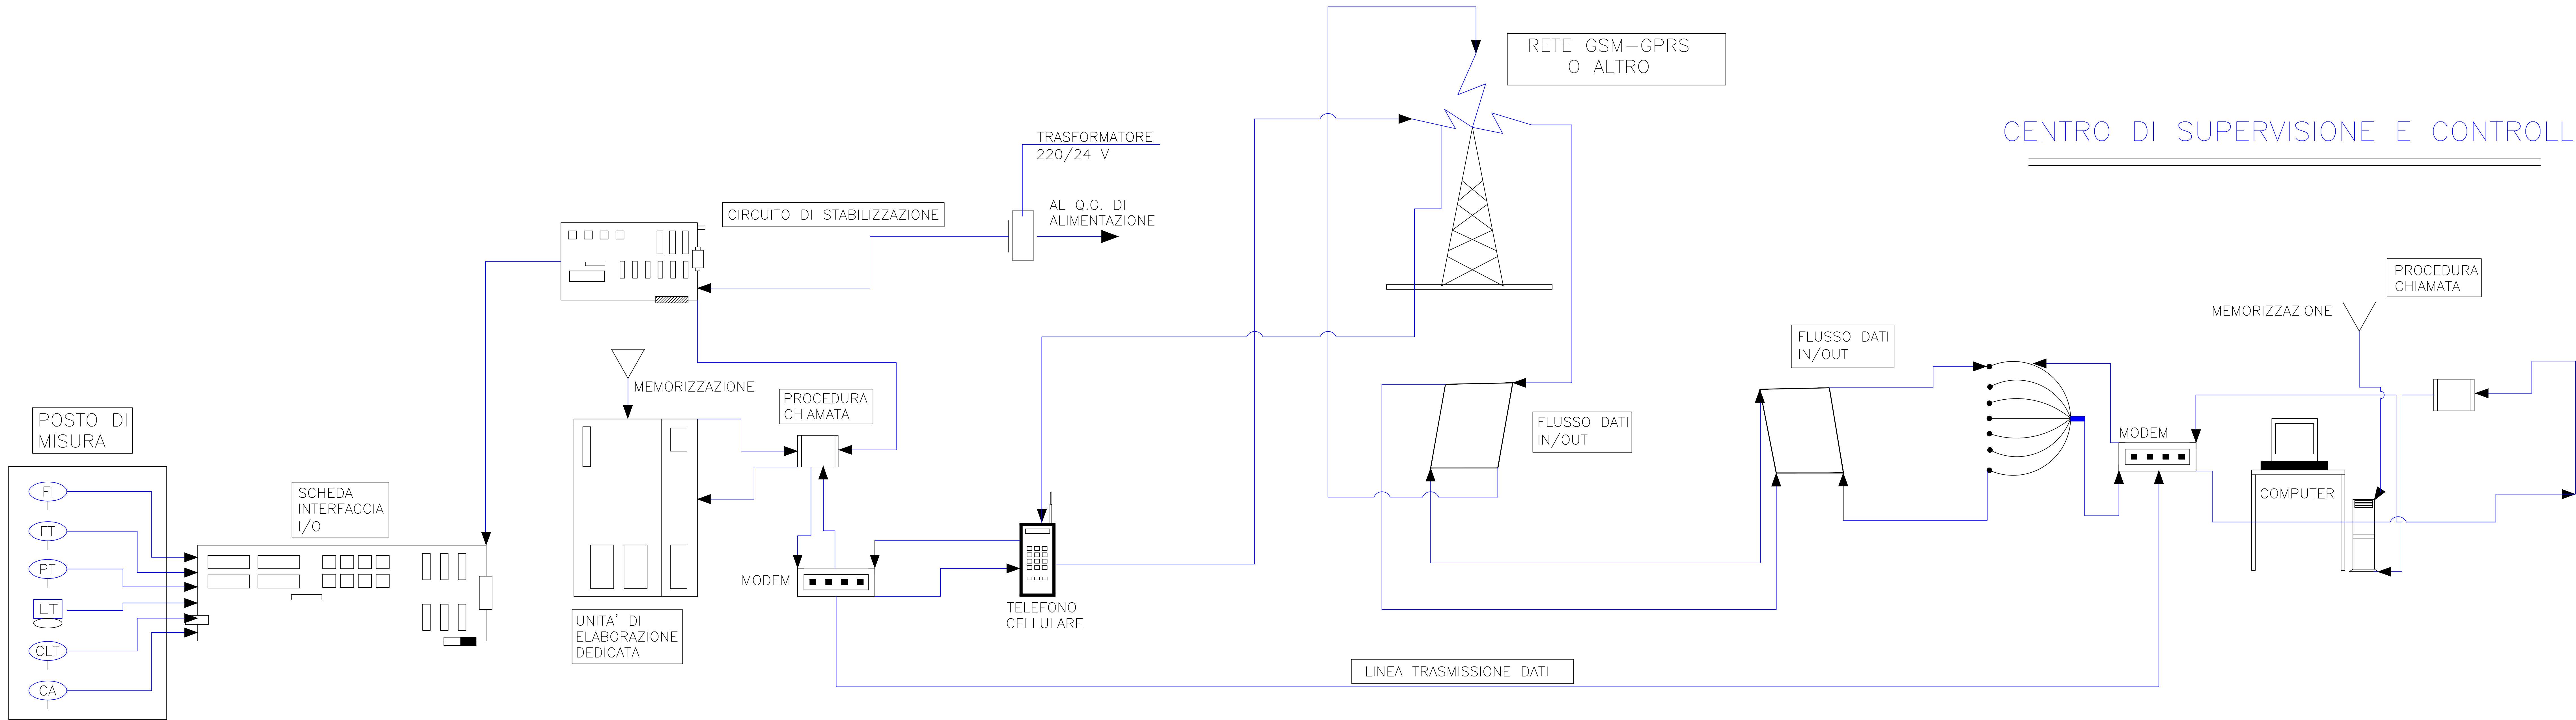

CENTRO DI SUPERVISIONE E CONTROLLO

LEGENDA

- FI - Indicatore di flusso
- FT - Trasmettitore di flusso
- PT - Trasmettitore di pressione
- LT - Trasmettitore di livello
- CLT - Trasmettitore di cloro residuo
- CA - Trasmettitore di corrente assorbita

REGIONE SICILIANA

CONSORZIO AMBITO TERRITORIALE OTTIMALE IDRICO DI AGRIGENTO

GESTORE DEL SISTEMA IDRICO INTEGRATO AMBITO TERRITORIALE OTTIMALE DI AGRIGENTO

L'AMMINISTRATORE DELEGATO

PROGETTO ESECUTIVO

Opere di ristrutturazione ed automazione per ottimizzazione rete idrica Comune di Agrigento

ALLEGATO N°

18.12

TITOLO ELABORATO

Telecontrollo

Schema flusso dati sistema supervisione e telecontrollo

Nome file: 18.12\_Schema flusso dati.dwg

Scala:

Visti ed approvazioni:

CUP: C43H11000140004

Delta Ingegneria s.r.l.

I DIRETTORI TECNICI:  
Ing. Maurizio Carlini  
Ing. Nicola D'Alessandro

Arch. Carmelo Carlini  
Ing. Domenico D'Alessandro  
Ing. Alfonso Colonna  
Ing. Gerlando Vaccaro  
Ing. Massimo Carlini  
Ing. Alessandro D'Amico  
Ing. Sonia Vittoria

D					
G					
B					
A					
REV.	DESCRIZIONE	DATA	VERIFICATO	CONTROLLATO	APPROVATO