




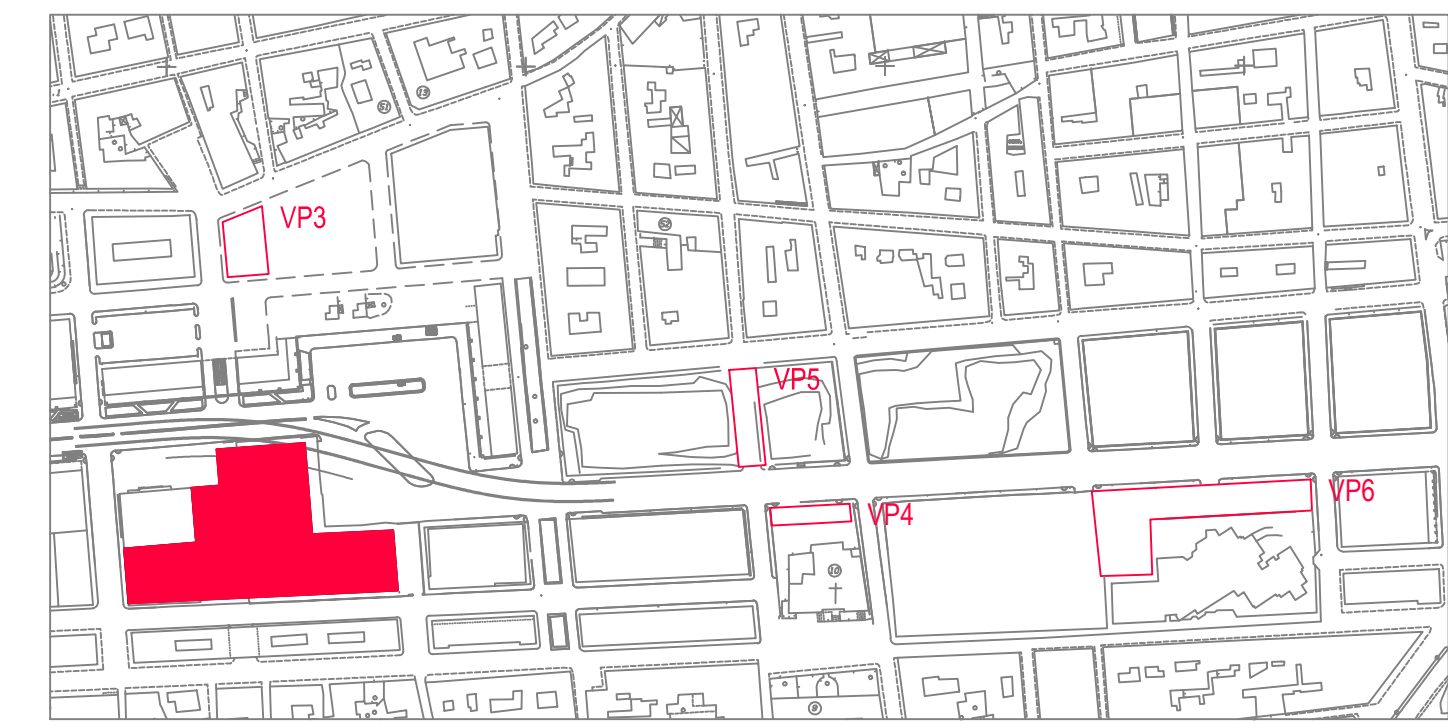


LEGENDA

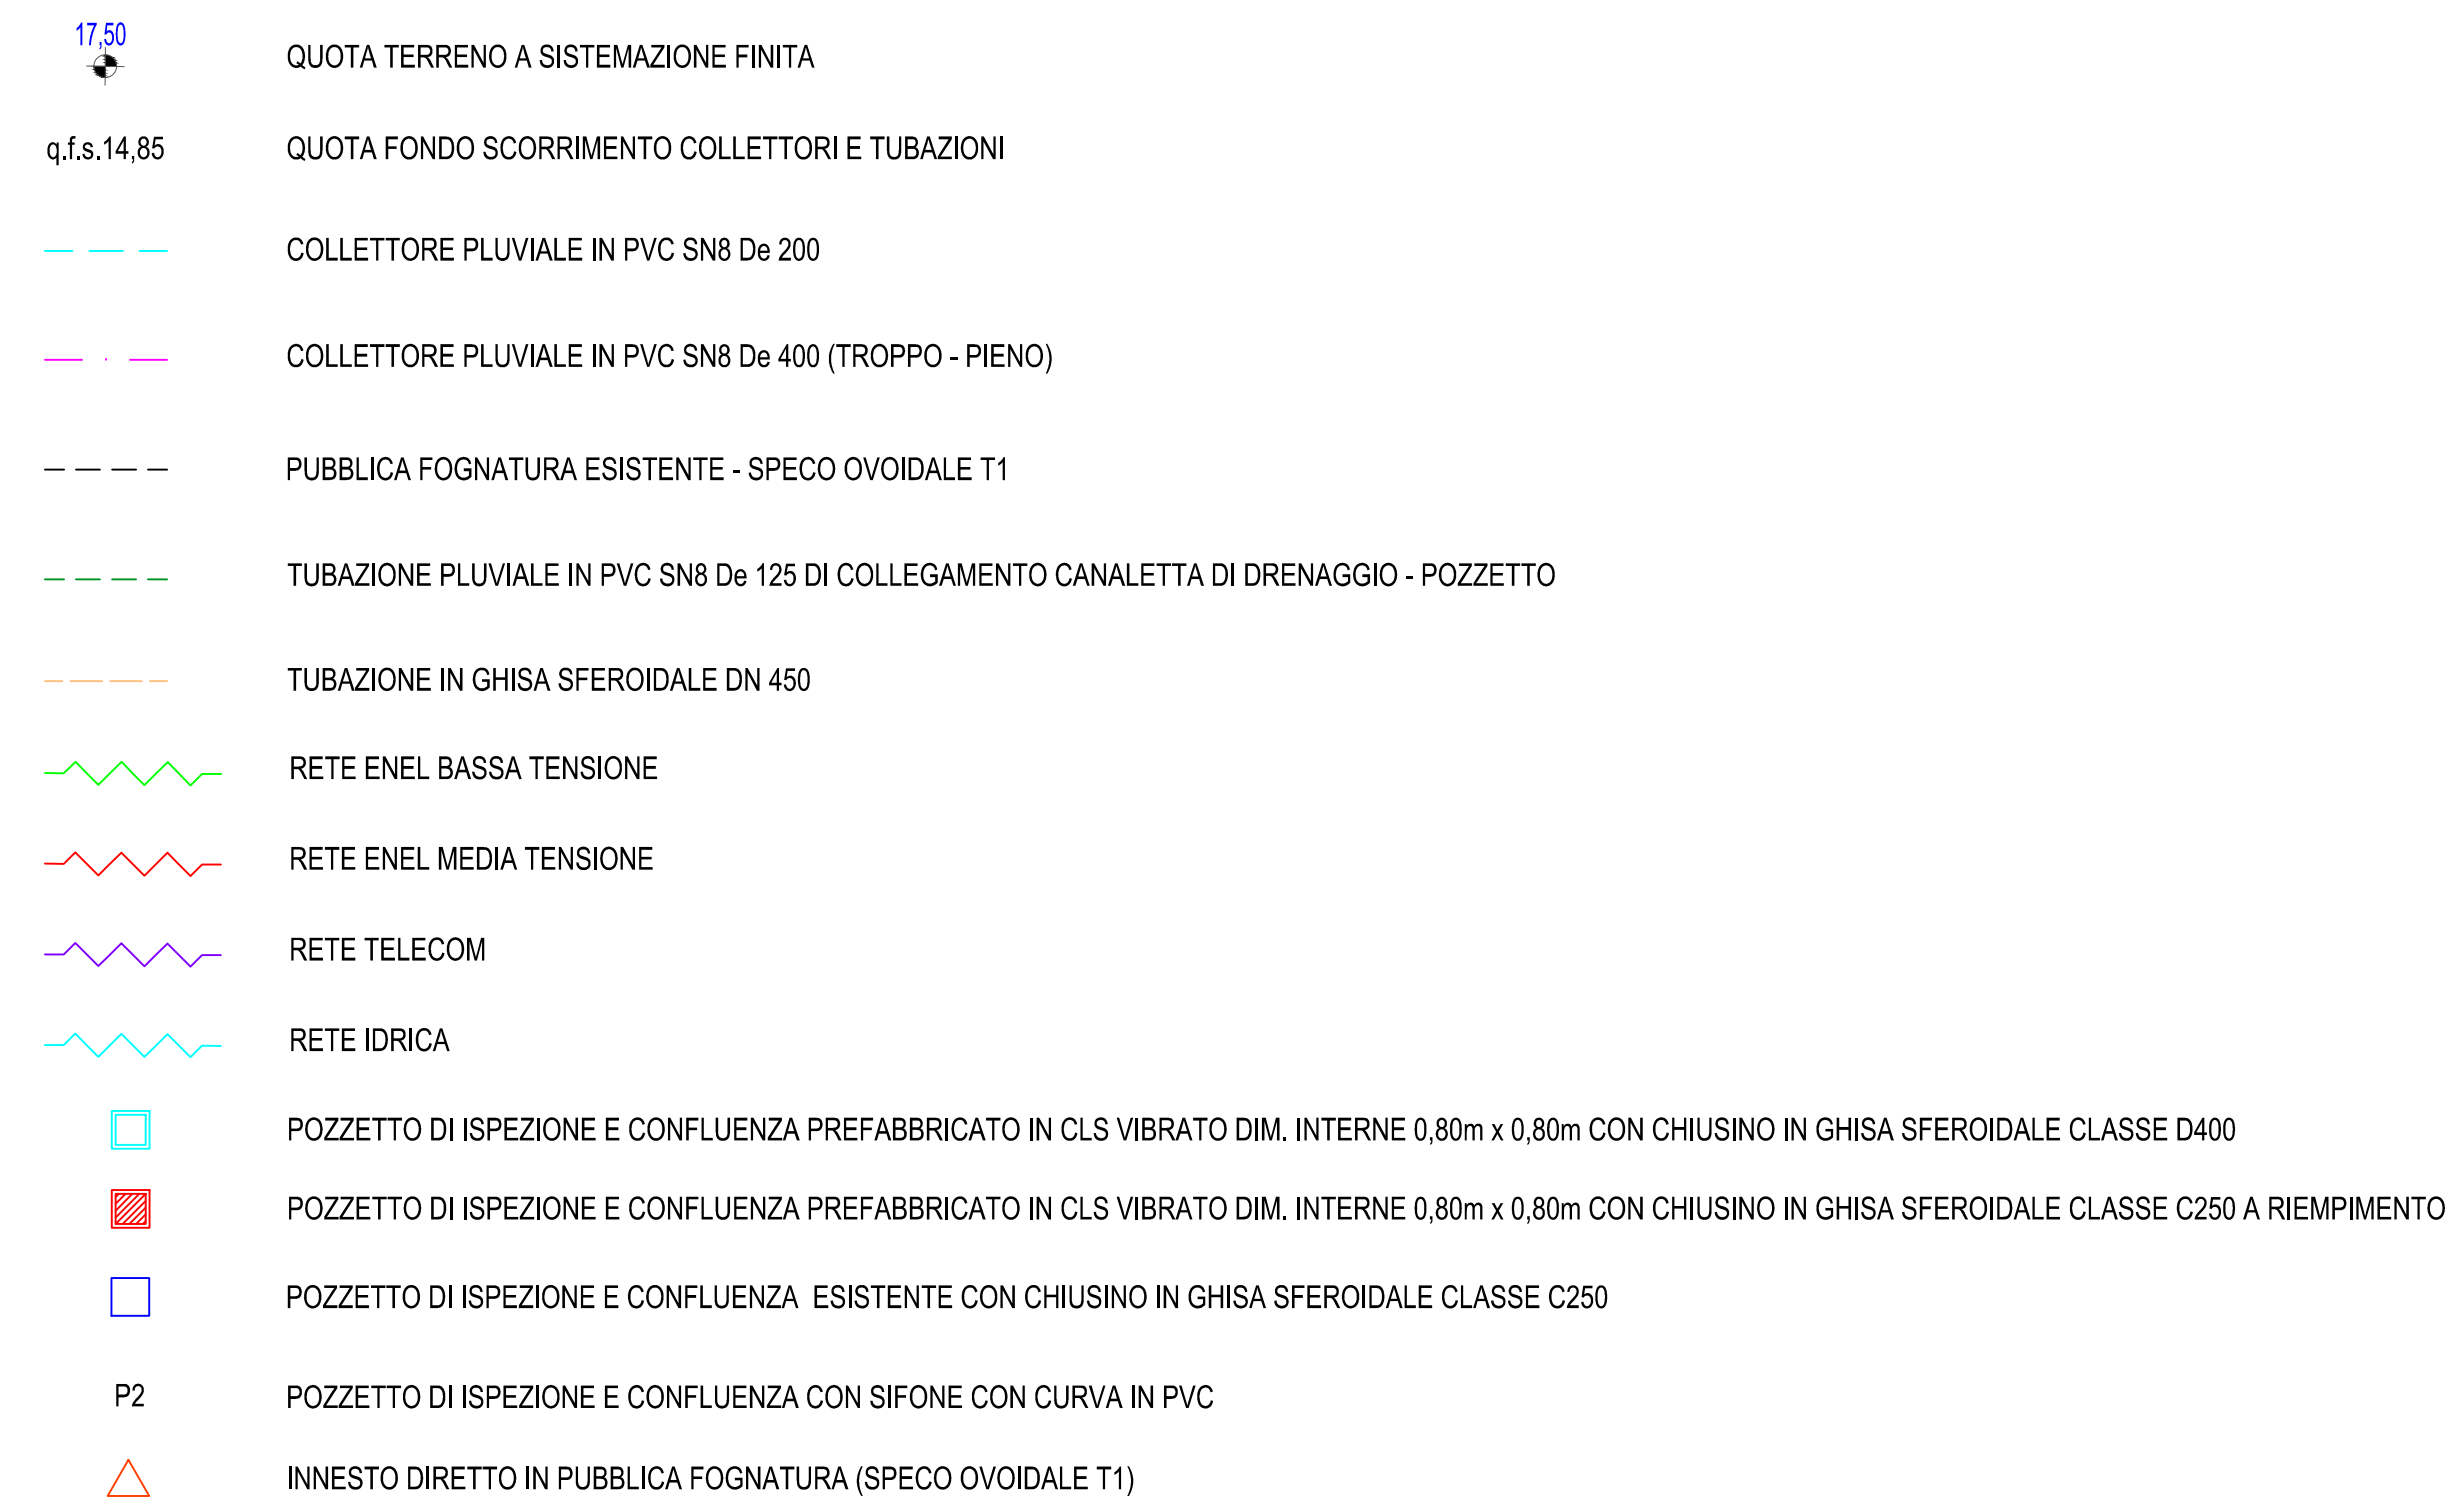

KPLAN

LEGENDA

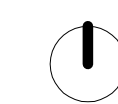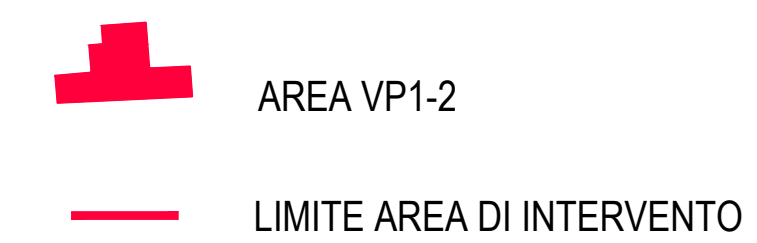

EMISSIONE	DATA	MODIFICHE
D	2018.12.21	PRIMA EMISSIONE

COMUNE DI CATANIA

Completamento del Piano di Risanamento del Rione S. Berillo
 Convenzione urbanistica del 16/11/2012 tra Comune di Catania e Istica s.p.a. - C.E.Co.S. s.r.l. -
 Risanamento San Berillo s.r.l.

OPERE DI URBANIZZAZIONE PRIMARIA - PARCHEGGI PUBBLICI INTERRATI CON SOVRASTANTE E
ATTIGUA AREA A VERDE ATTREZZATO Vp1-Vp2

PROGETTO ESECUTIVO

ELABORATO GRAFICO SULLE INTERFERENZE

Tav: R0i/b

Scala: 1:100

